



Prospetti stato di fatto e stato di progetto
Prospetti C-C' stato di fatto - Scala 1:500

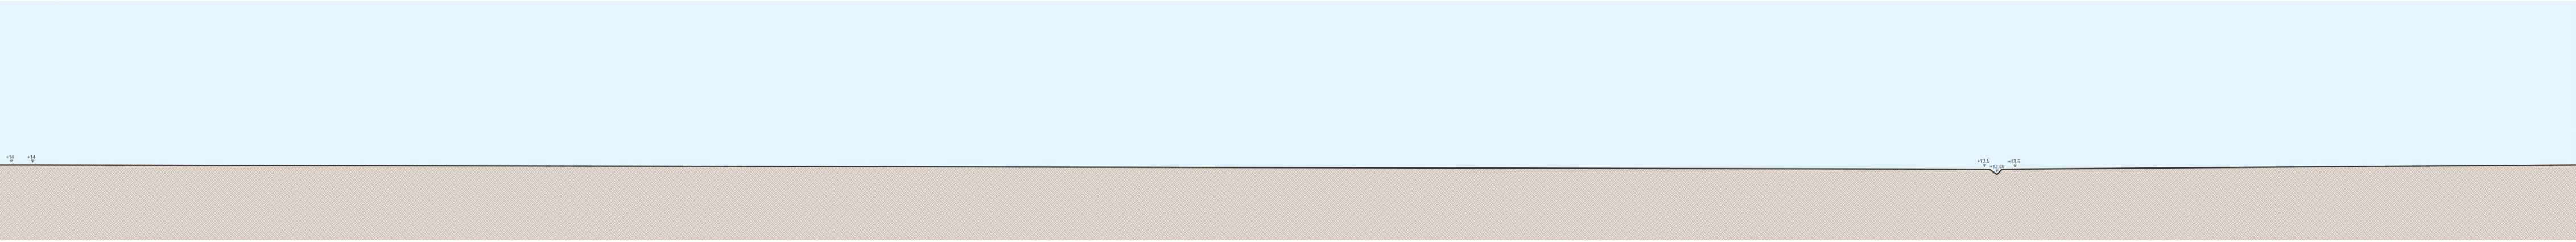


Prospetti C-C' stato di progetto - Scala 1:500




Prospetto C-C' stato di progetto - Dettaglio fascia di mitigazione - Scala 1:100

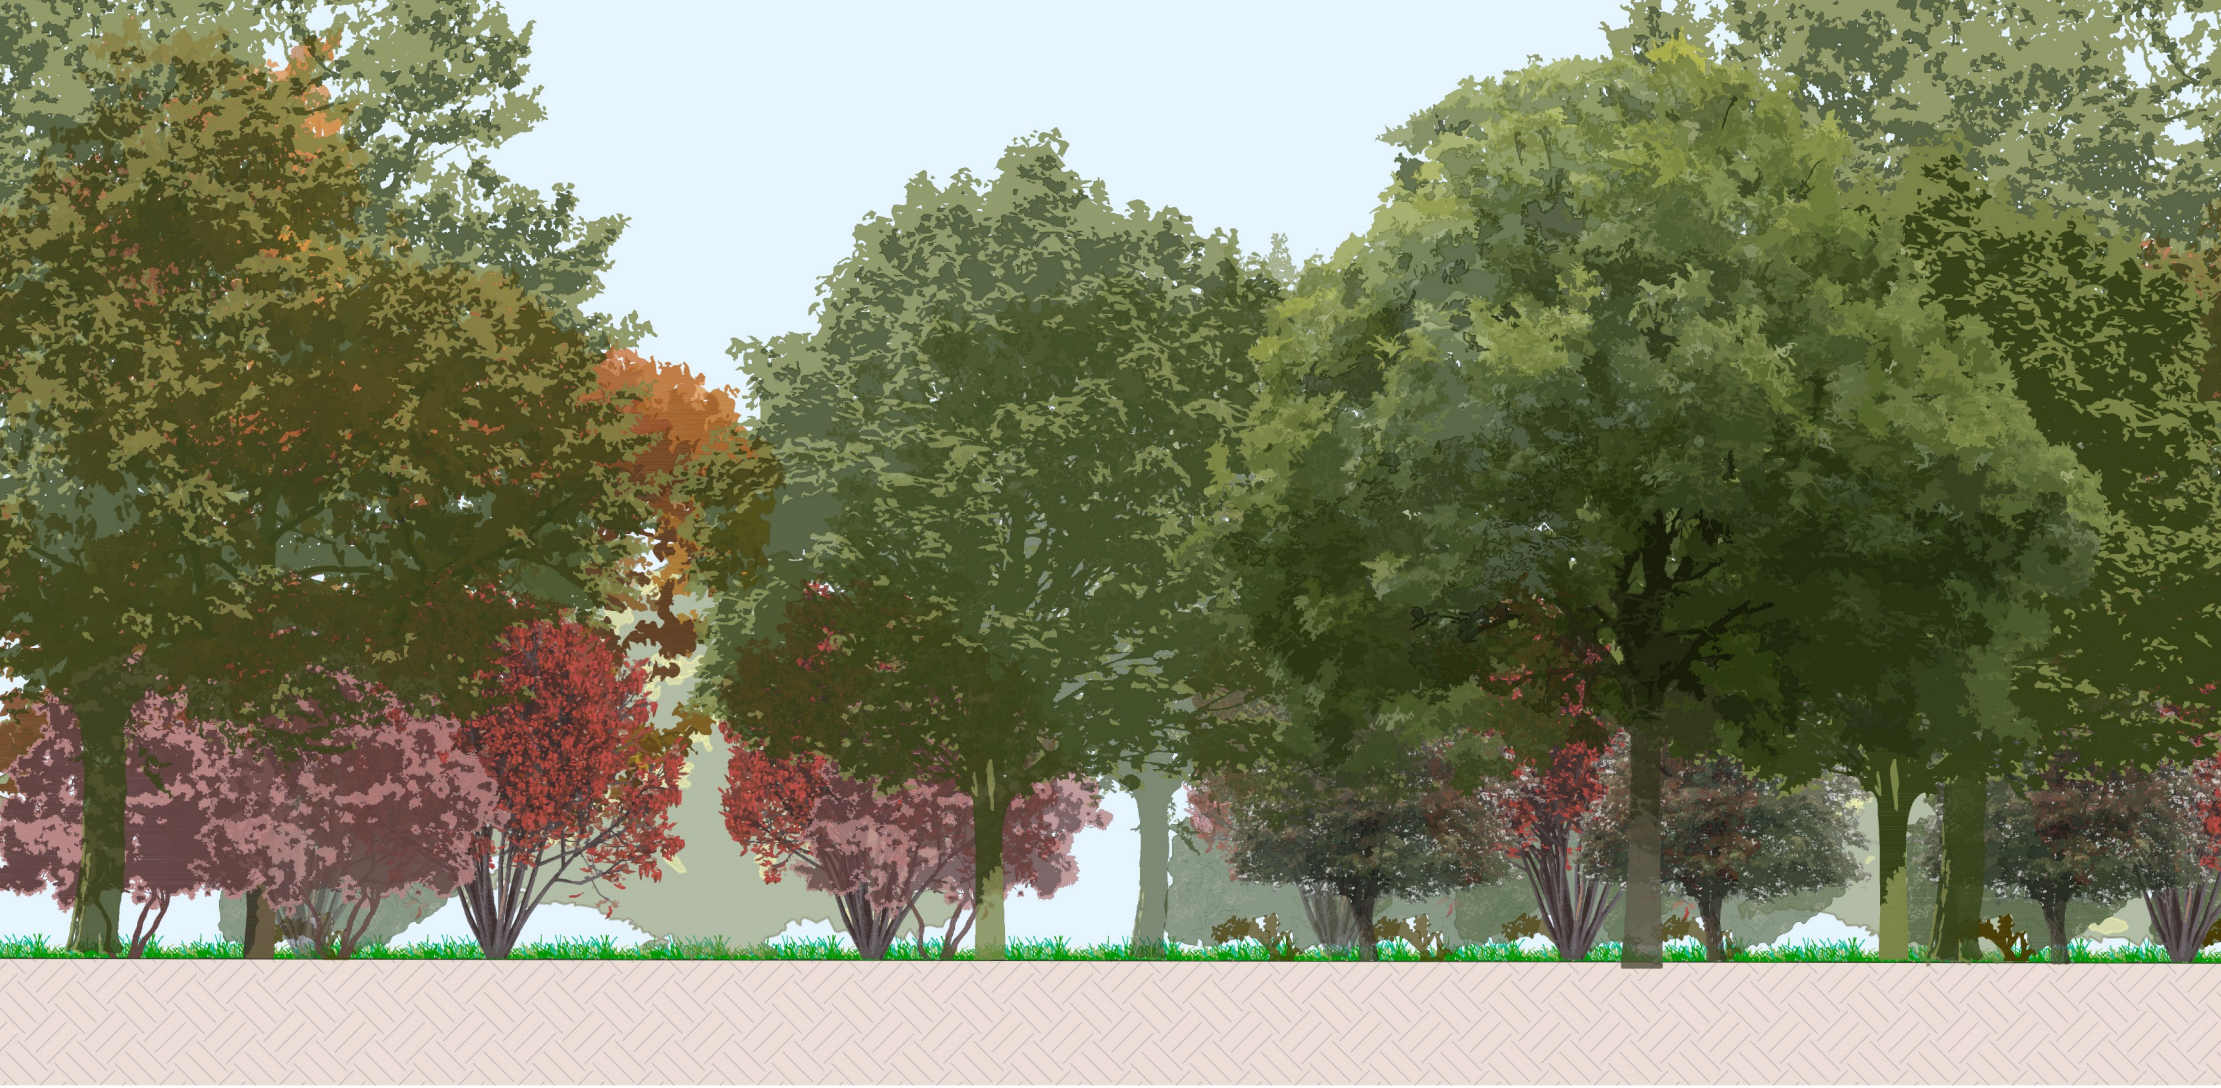

Prospetto C-C' stato di progetto - Dettaglio fascia di mitigazione - Scala 1:100

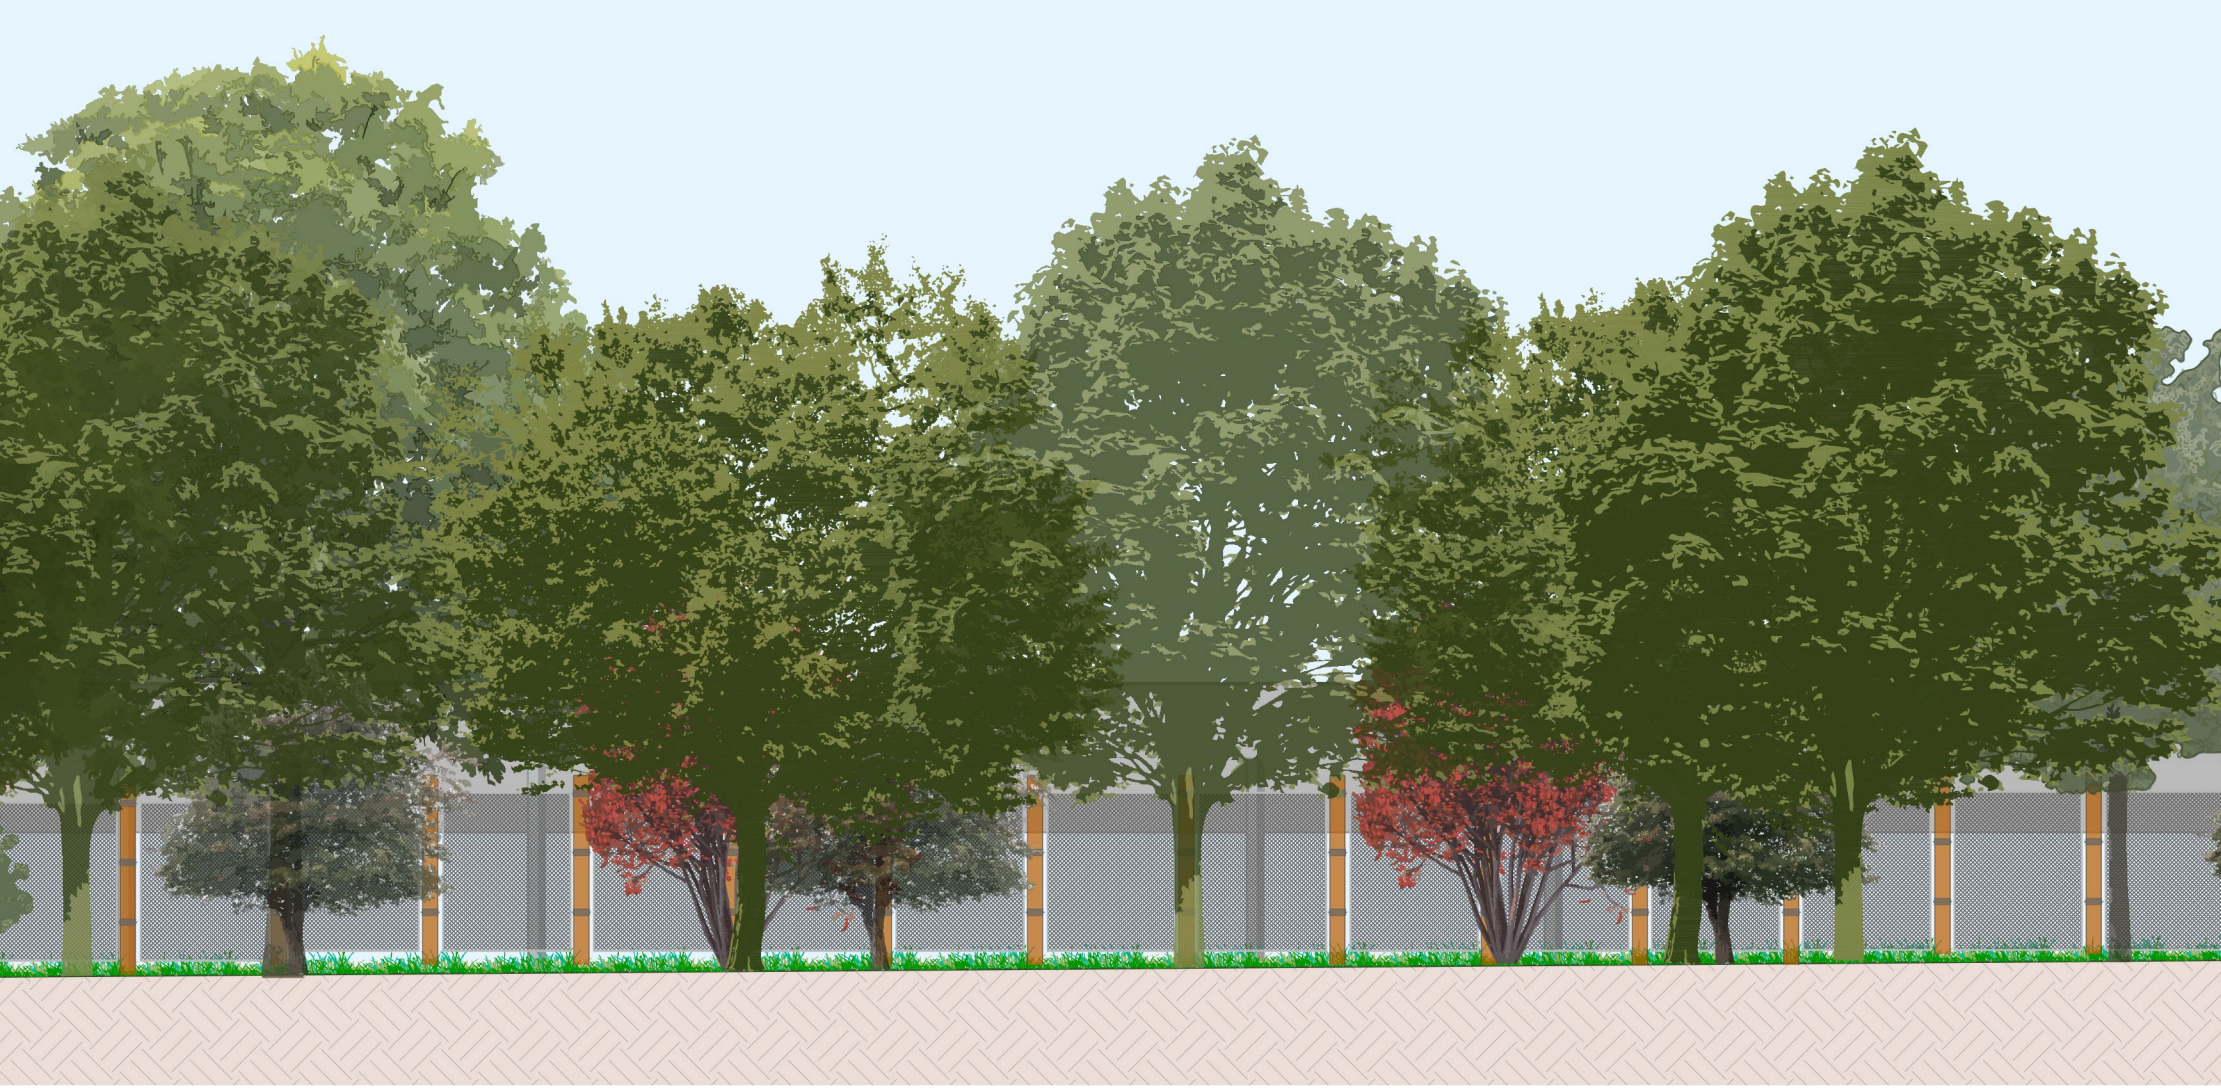


Prospetti D-D' stato di progetto - Scala 1:500

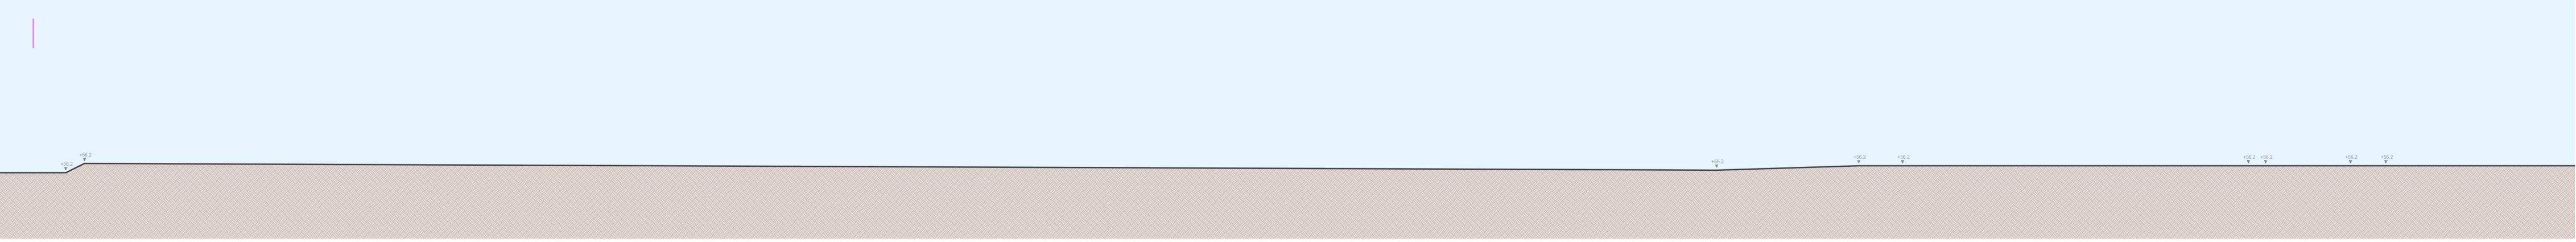


Prospetti D-D' stato di progetto - Scala 1:500




Prospetto D-D' stato di progetto - Dettaglio fascia di mitigazione - Scala 1:100

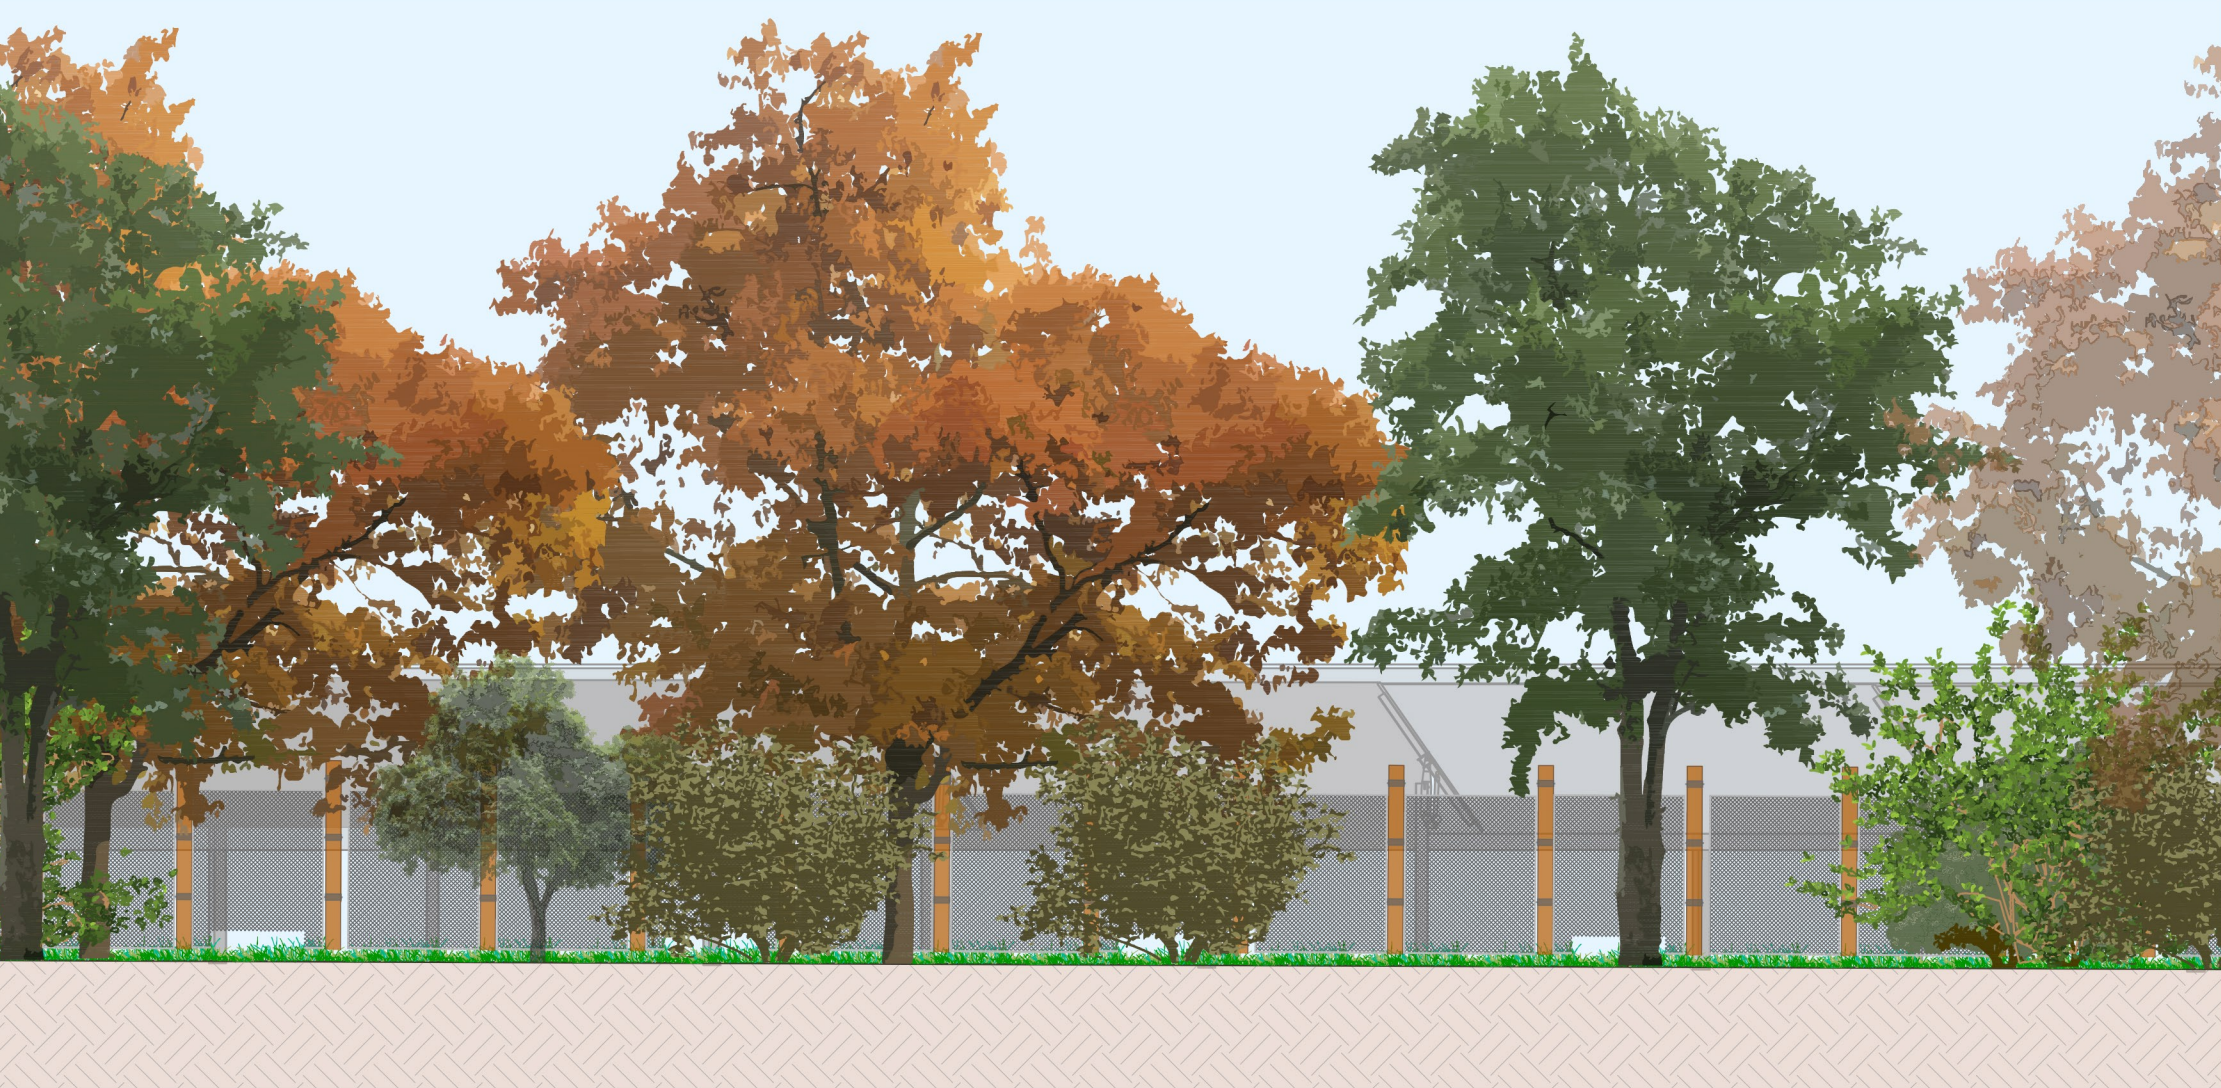

Prospetto D-D' stato di progetto - Dettaglio fascia di mitigazione - Scala 1:100

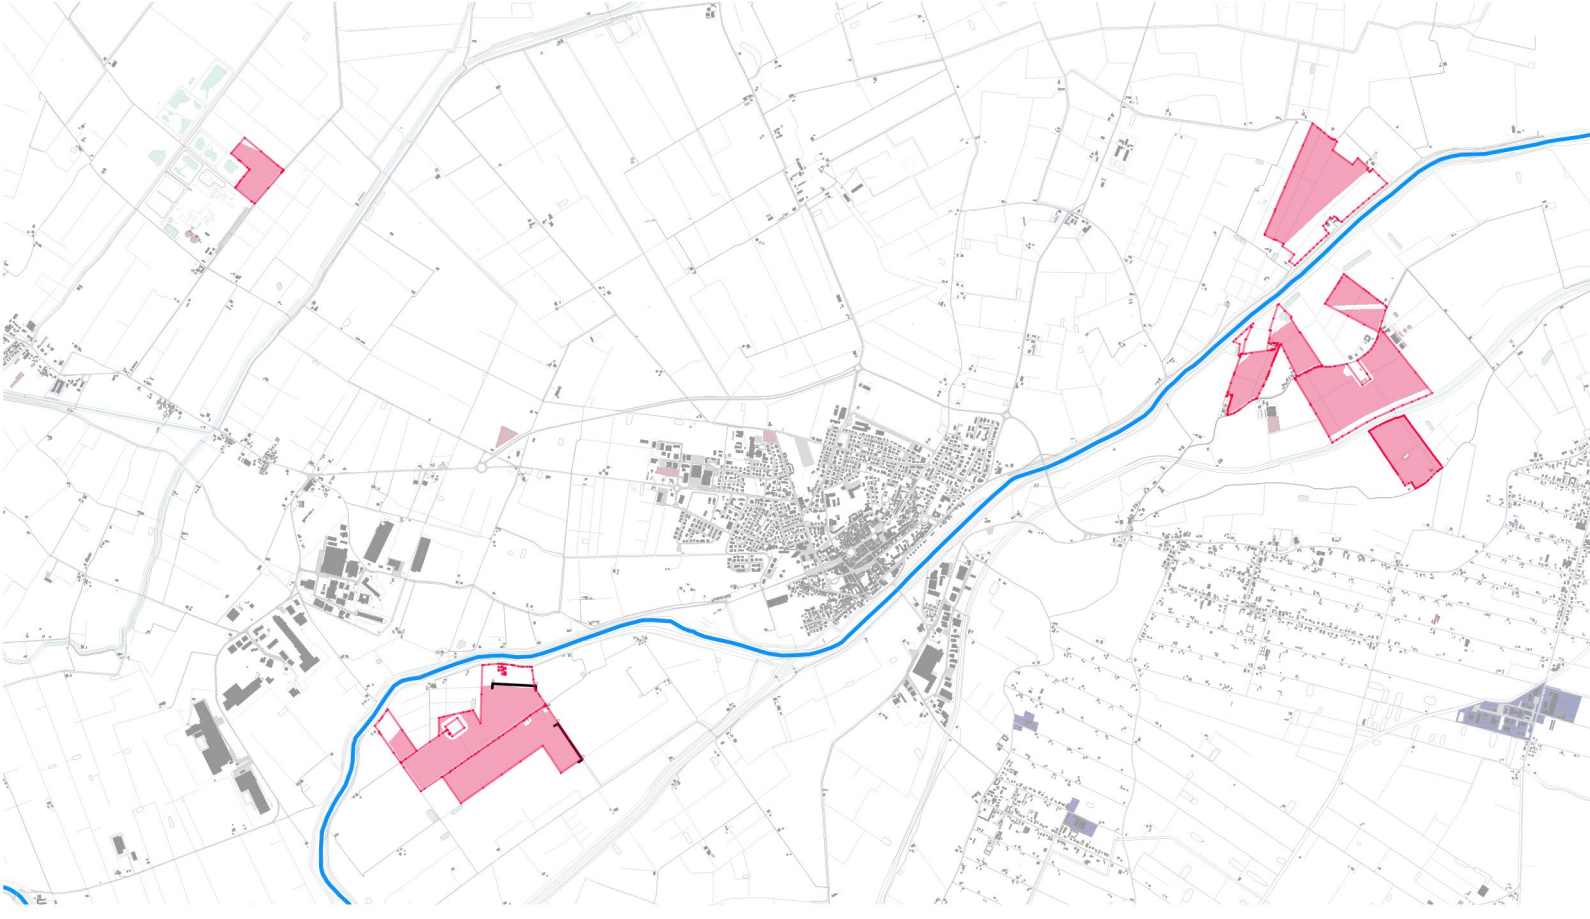

Planimetria sezione C-C' - scala 1:5000

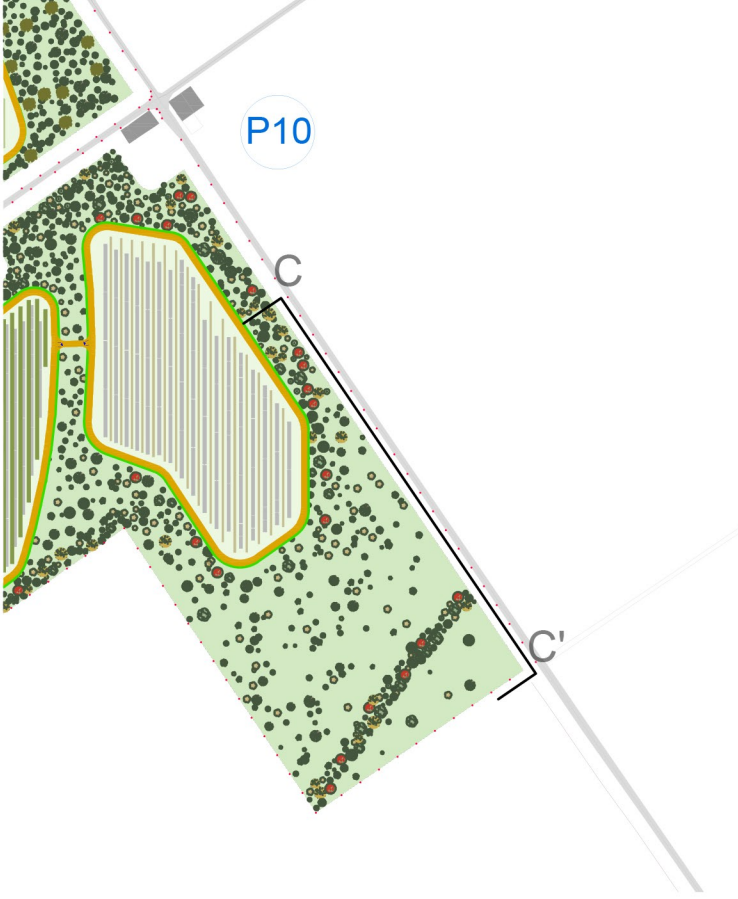

Planimetria sezione D-D' - scala 1:5000



PROGETTO DELLA CENTRALE SOLARE
"Energia del Panaro"
da 83,2 MWp - Finale Emilia (MO)

M09b

PROGETTO DEFINITIVO

PROSPETTI STATO DI FATTO E
DI PROGETTO CC', DD'
SCALA
1:5.000; 1:500; 1:100



**Proponente**
ENGIE FINALE EMILIA S.r.l.
Via Chiese, 72, 20126 Milano MI

**Progetto dell'inserimento paesaggistico e mitigazione**
Coordinamento alla progettazione: Dott. Agr. Fabrizio Cembalo Sambiasi, Arch. Alessandro Visalli, Arch. Riccardo Festa
Progettisti: Arch. Paola Ferraioli, Arch. Anna Manzo
Collaboratori: Dott. Camilla Perna, Dott. Agr. Giuseppe Maria Massa, Dott. Agr. Francesco Palombo, Dott. Agr. Vincenzo Meda, Urb. Patrizia Ruggiero, Arch. Ilaria Garzillo, Marco Ghisla

**Progettazione elettrica e civile**
Progettisti: Ing. Rolando Roberto, Ing. Giselle Roberto
Collaboratori: Ing. Giuseppe Fava, Ing. Filippo Angarano, Ing. Karim Alt Hamd, Ing. Marco Balzano, Ing. Simone Bonacini

**Progettazione mandorlo superintensivo**
Progettisti: Dott. Agr. Fabrizio Cembalo Sambiasi, Dott. Agr. Giuseppe Maria Massa, Dott. Agr. Francesco Palombo

Consulenza geologica
Geol. Gaetano Ciccarelli

Consulenza archeologica
GeA Archeologia Preventiva

Consulenza agronomica
iGreen System, Imola



rev	descrizione	formato	elaborazione	controllo	approvazione
08	2025				
00	Prima consegna	A1	Anna Manzo Paola Ferraioli	Alessandro Visalli	Fabrizio Cembalo Sambiasi
01					
02					
03					
04					
05					
06					
07					