

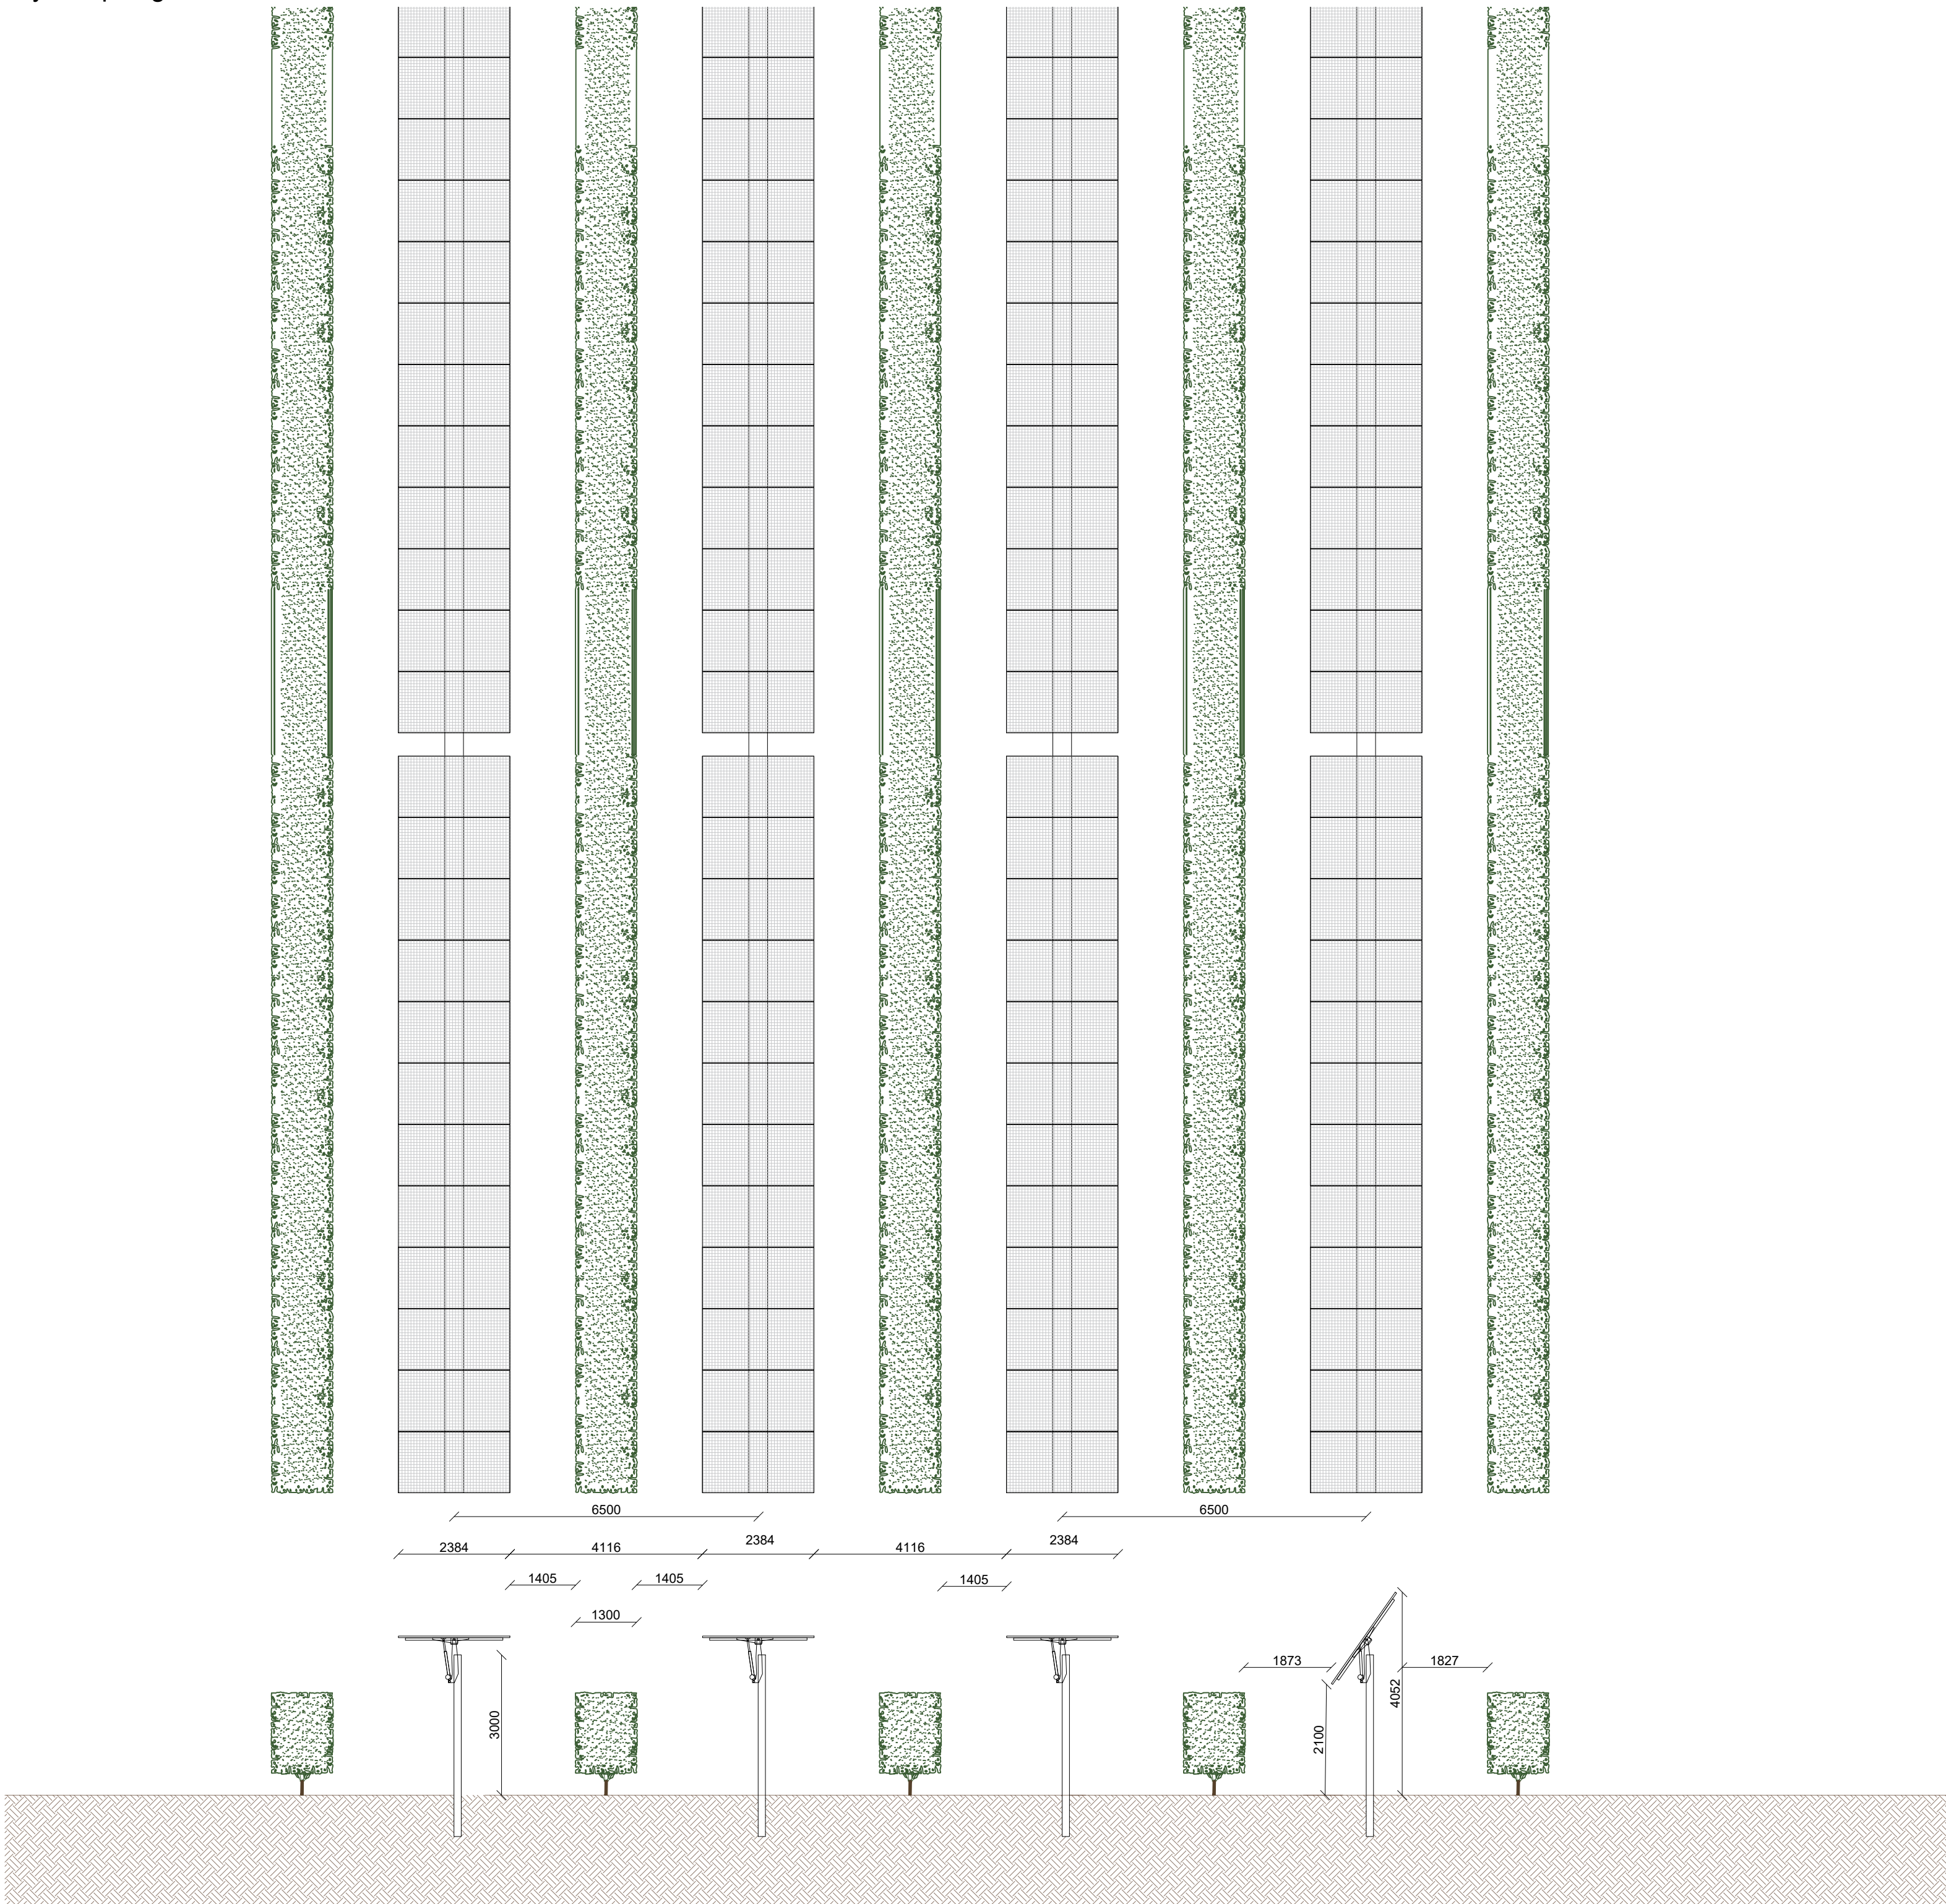
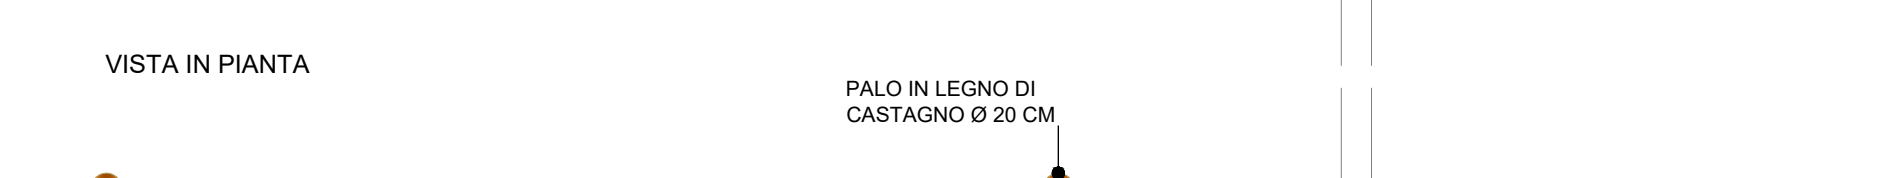
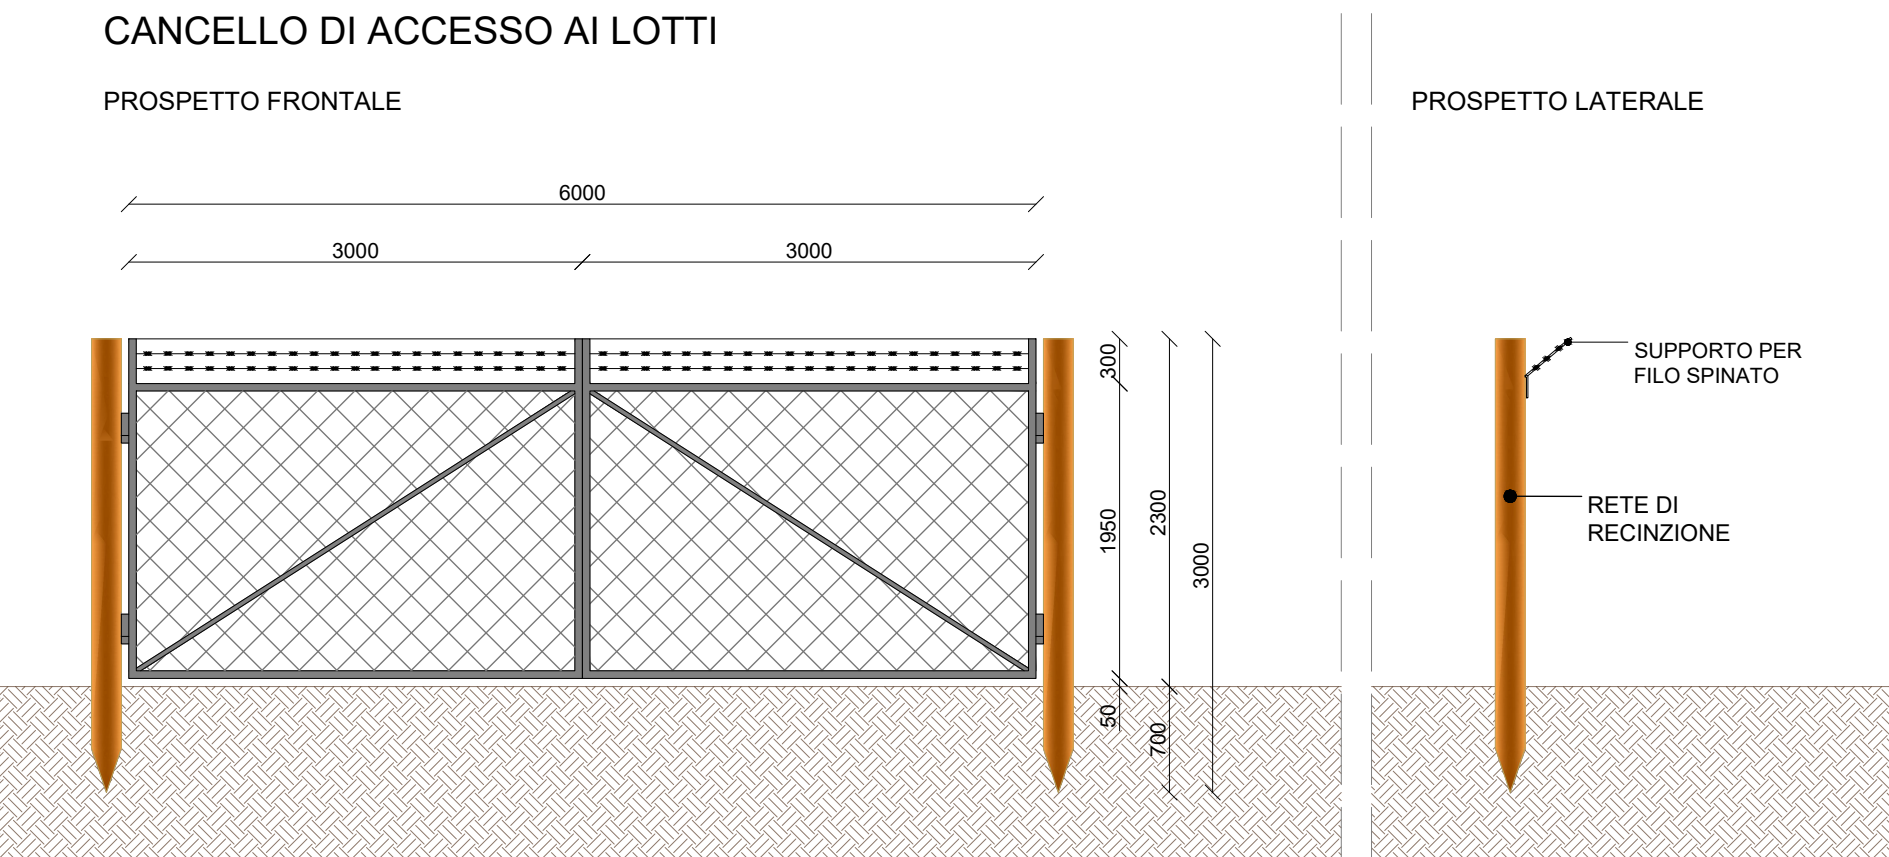




Layout tipologico tracker fotovoltaici - Scala 1:100

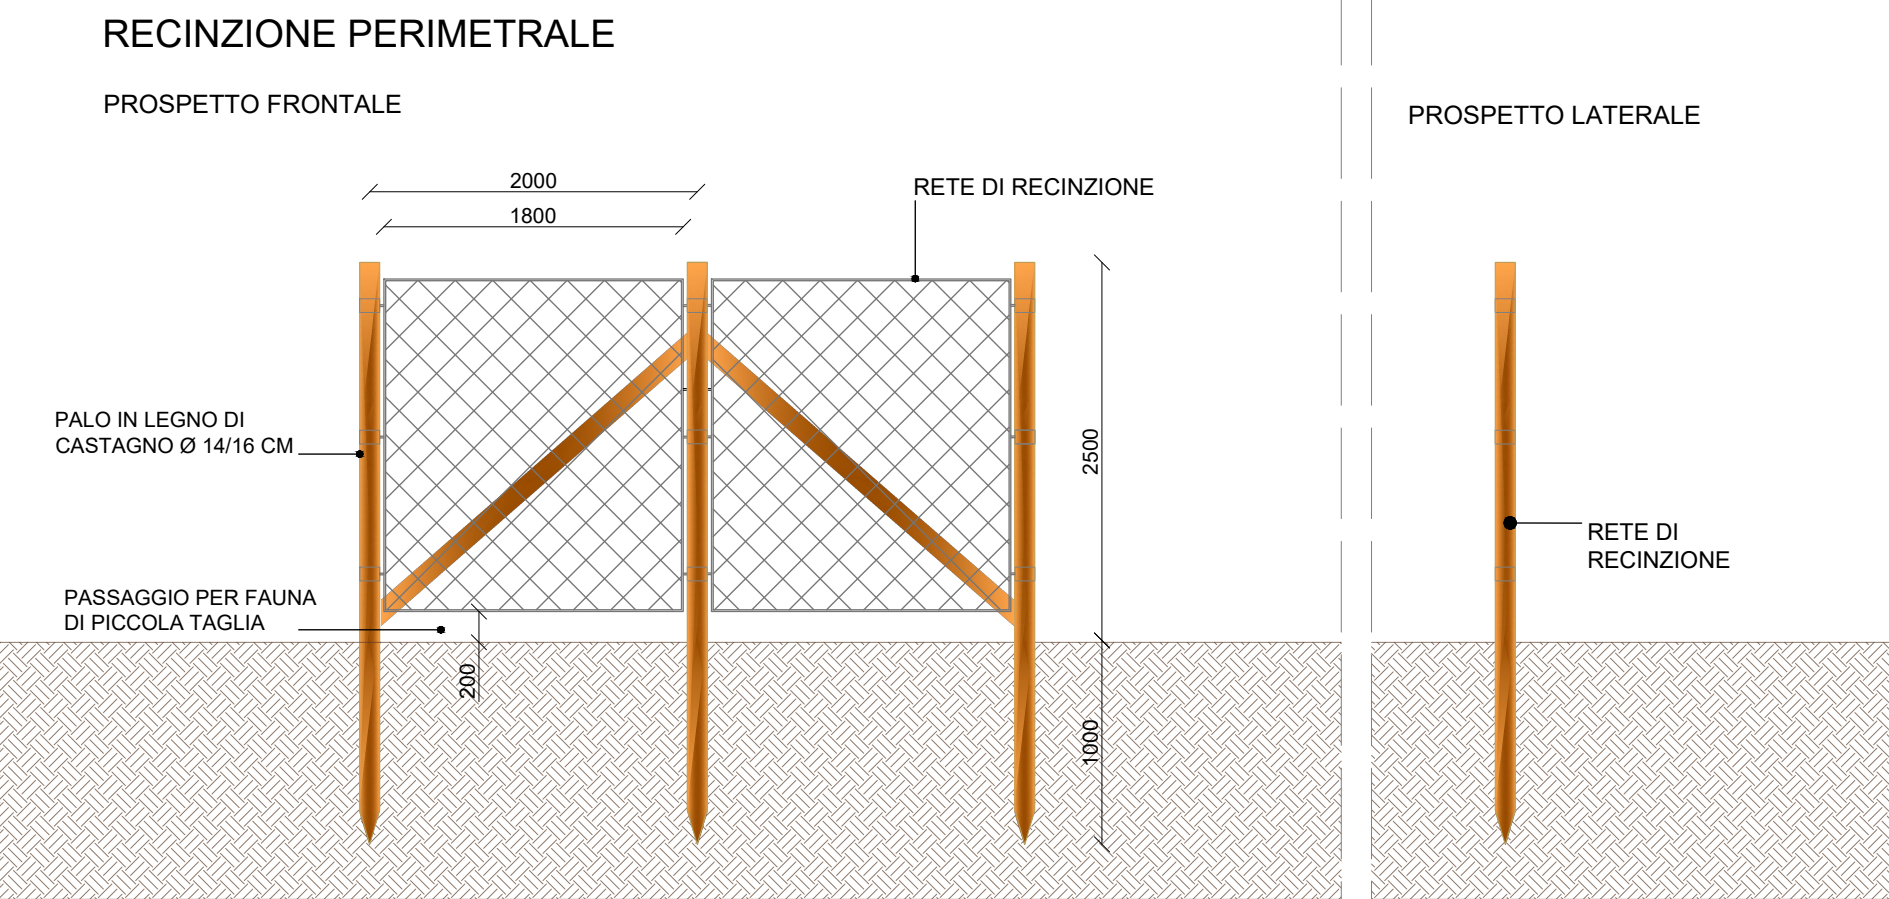

Tracker in posizione inclinata  $\pm 55^\circ$  - Scala 1:20

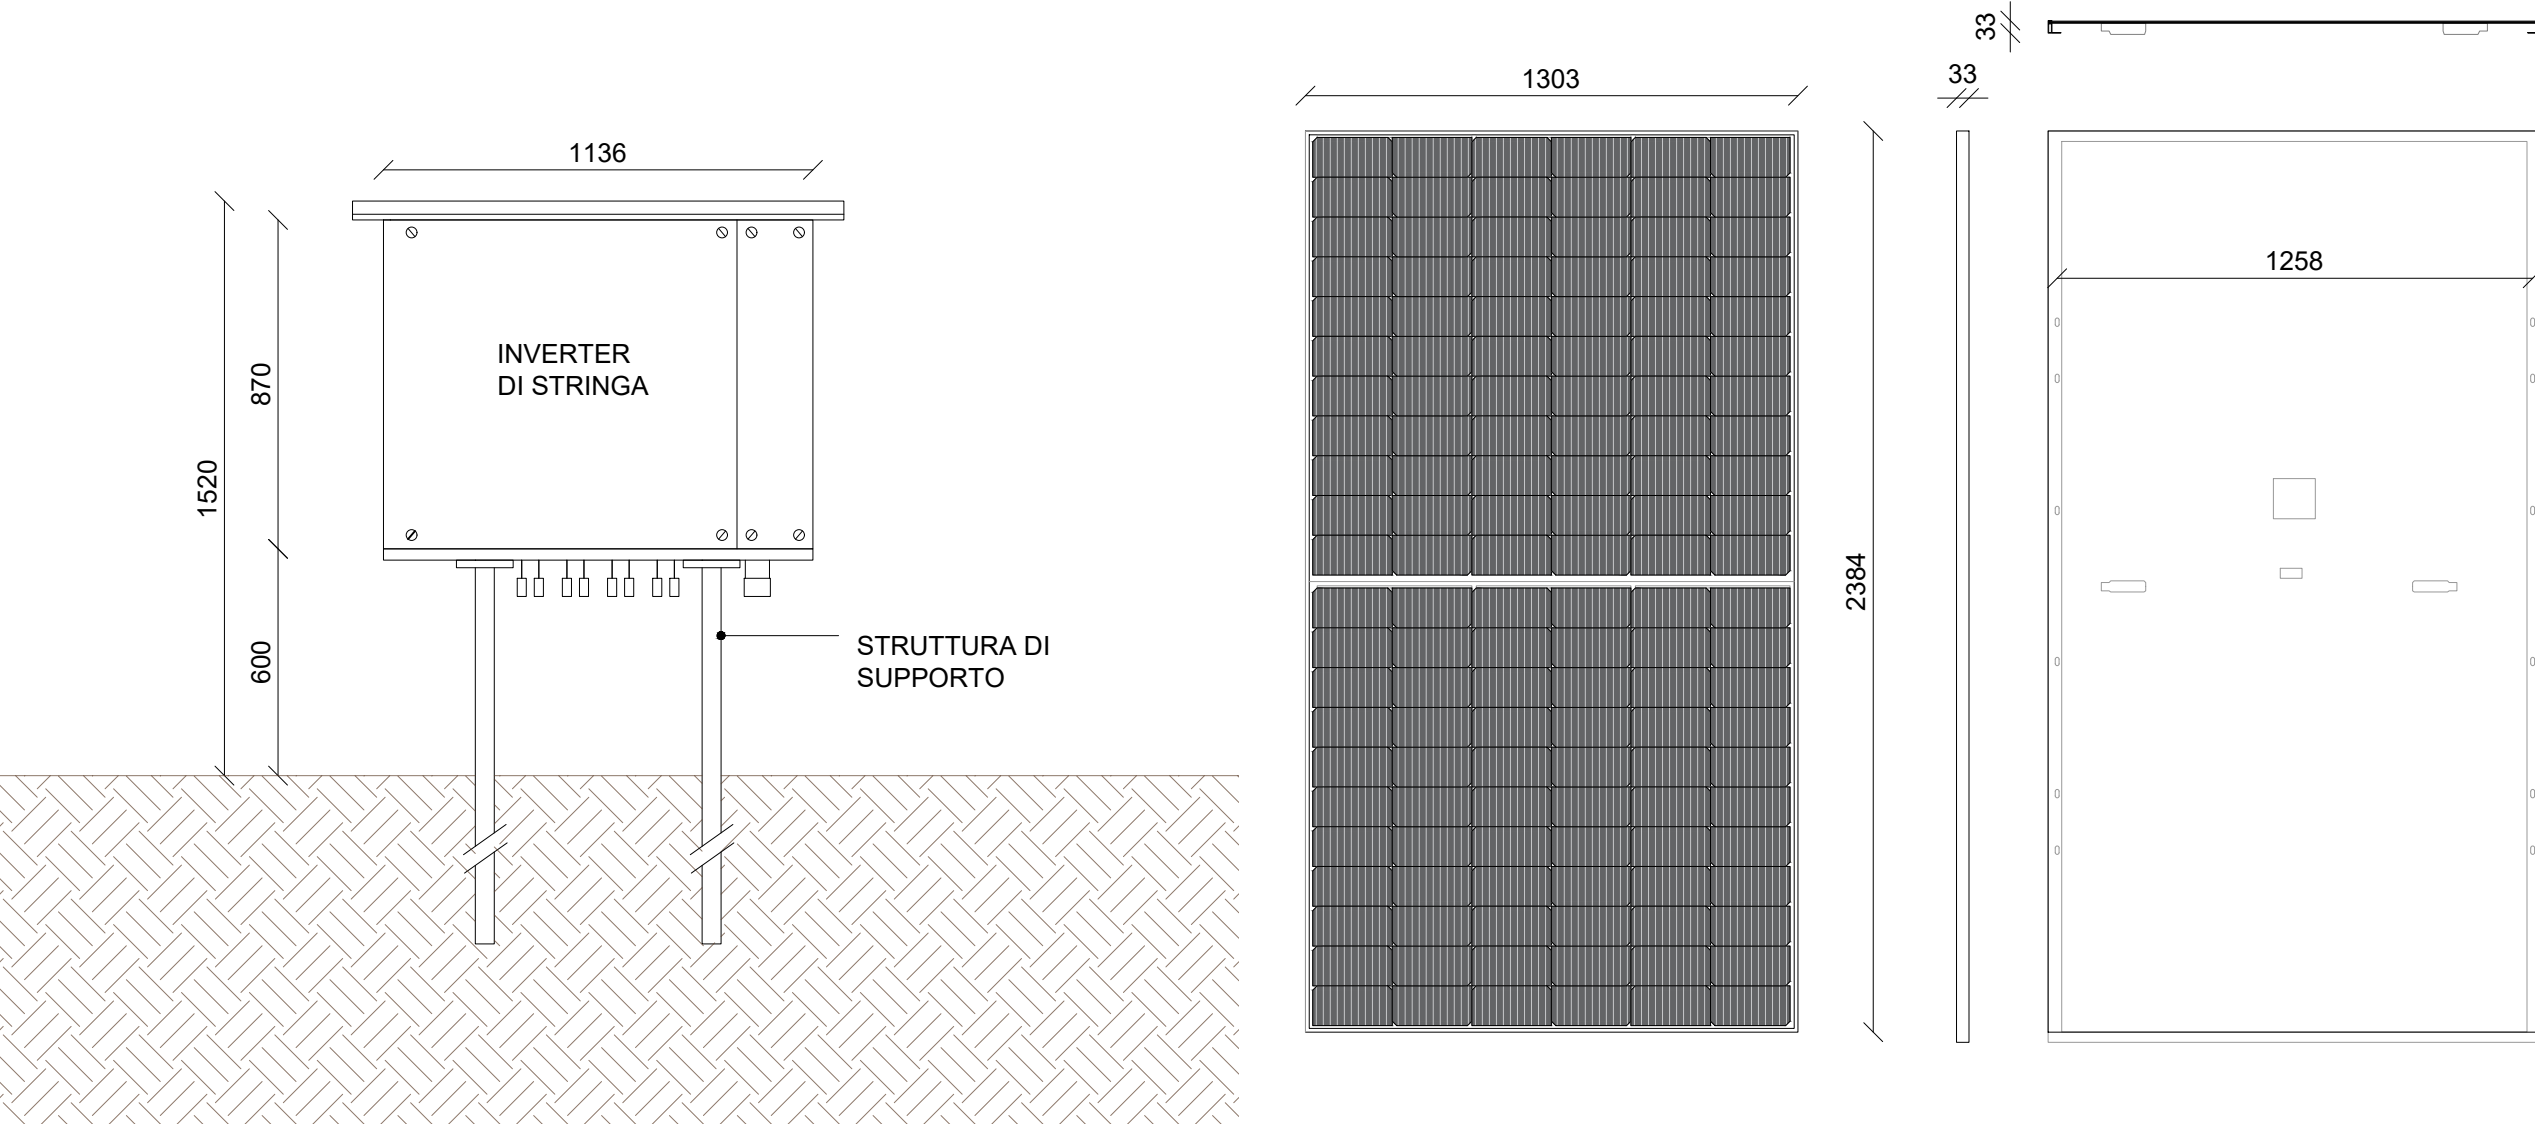

Tracker in posizione orizzontale - Scala 1:20

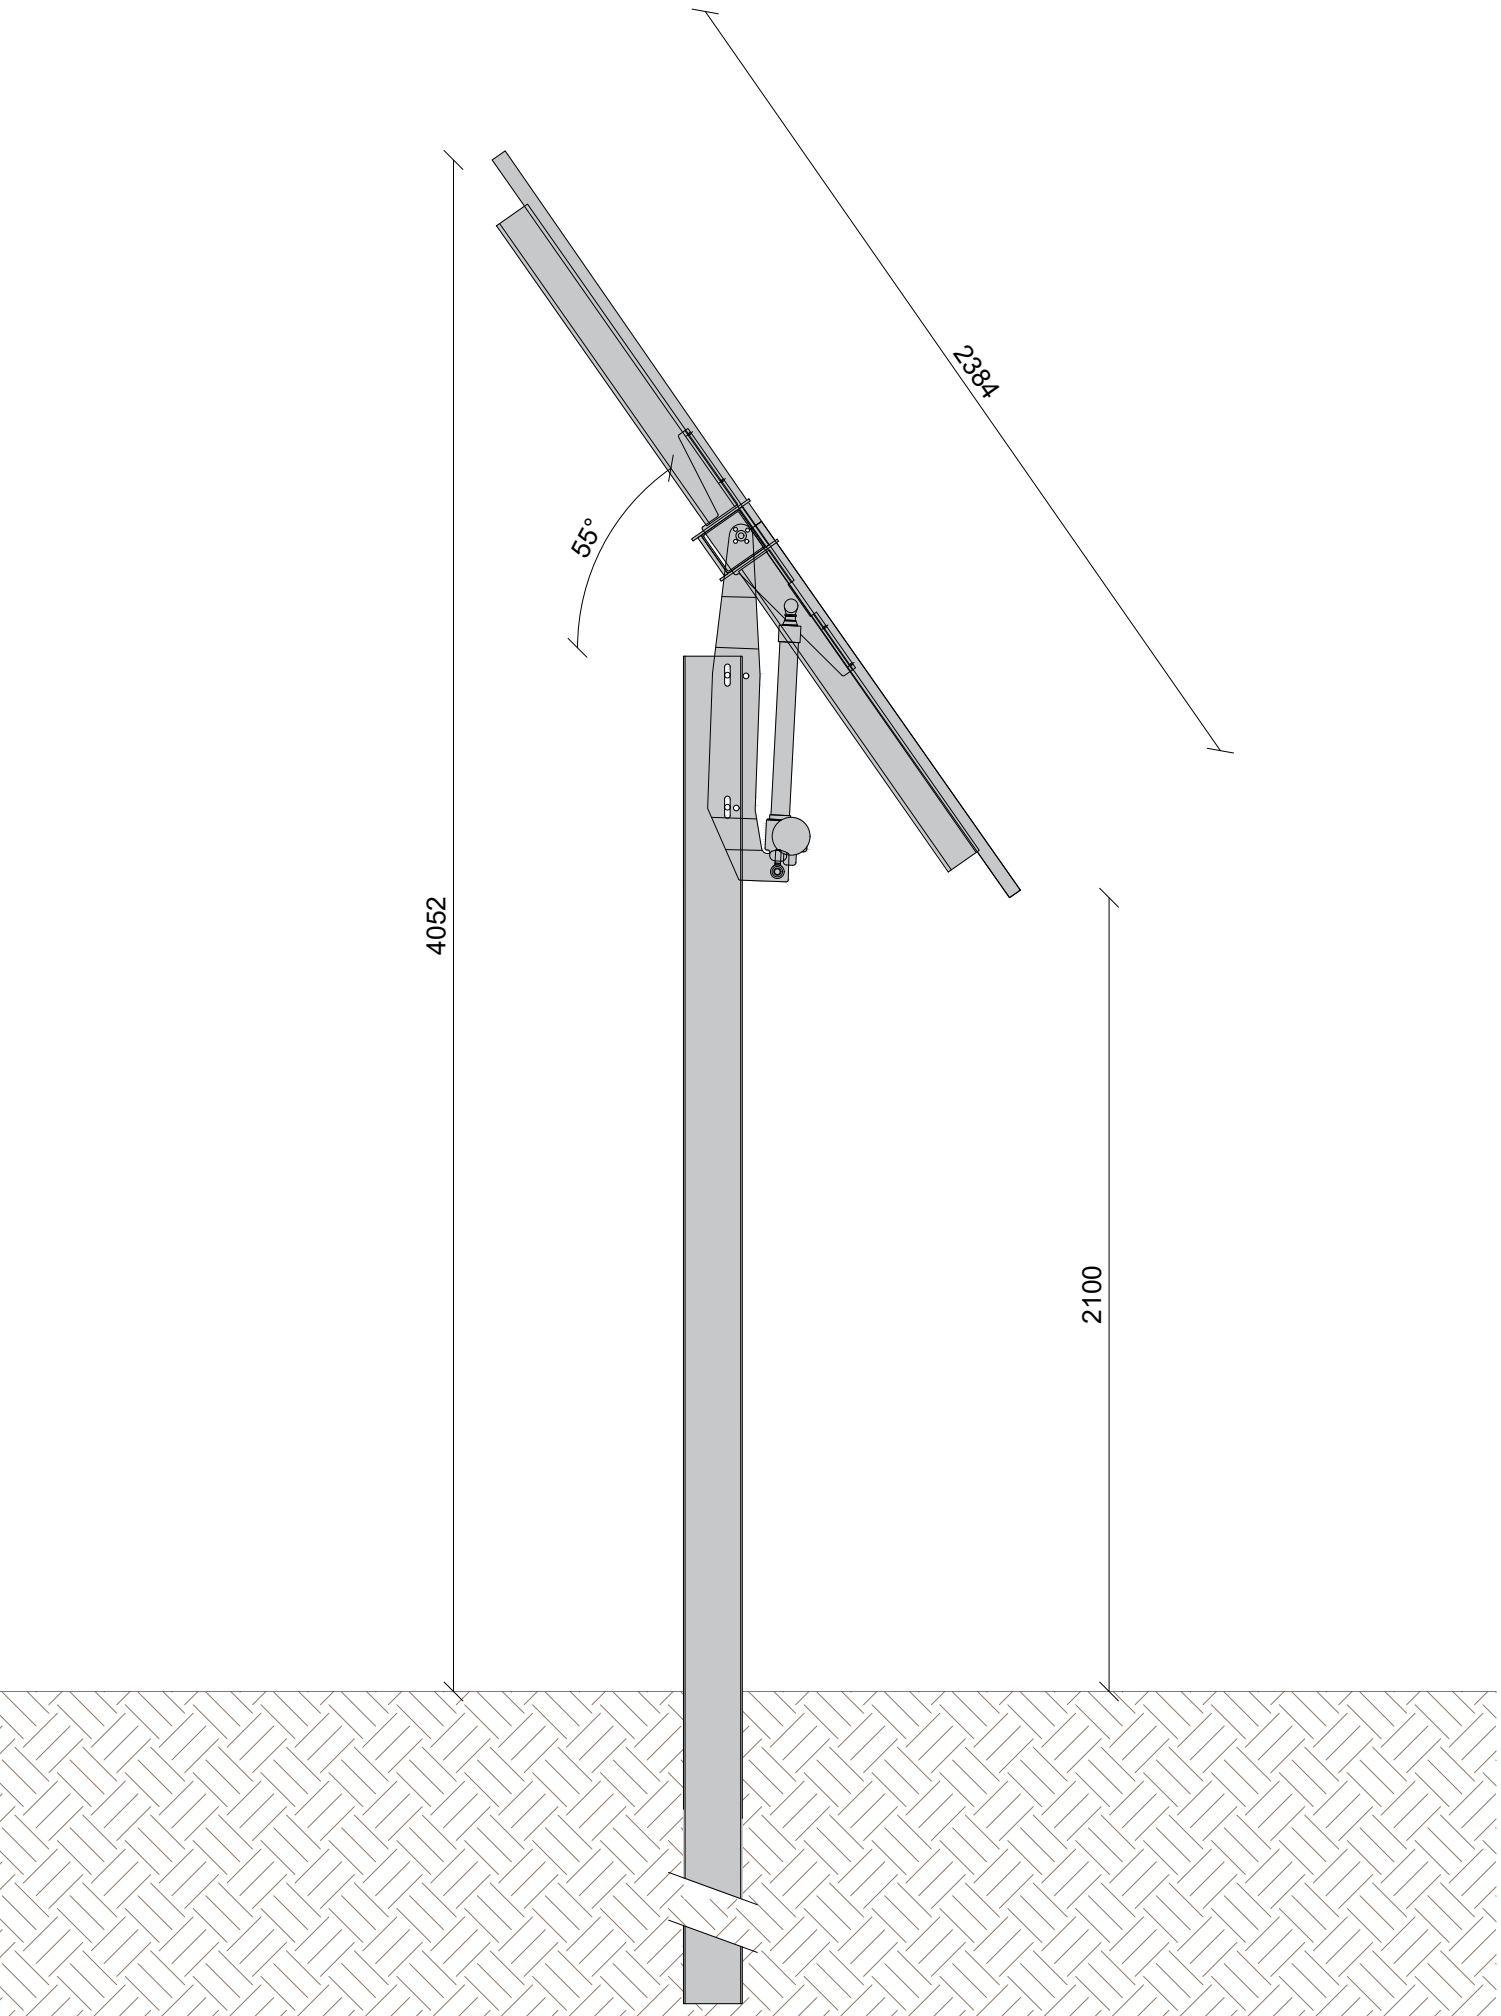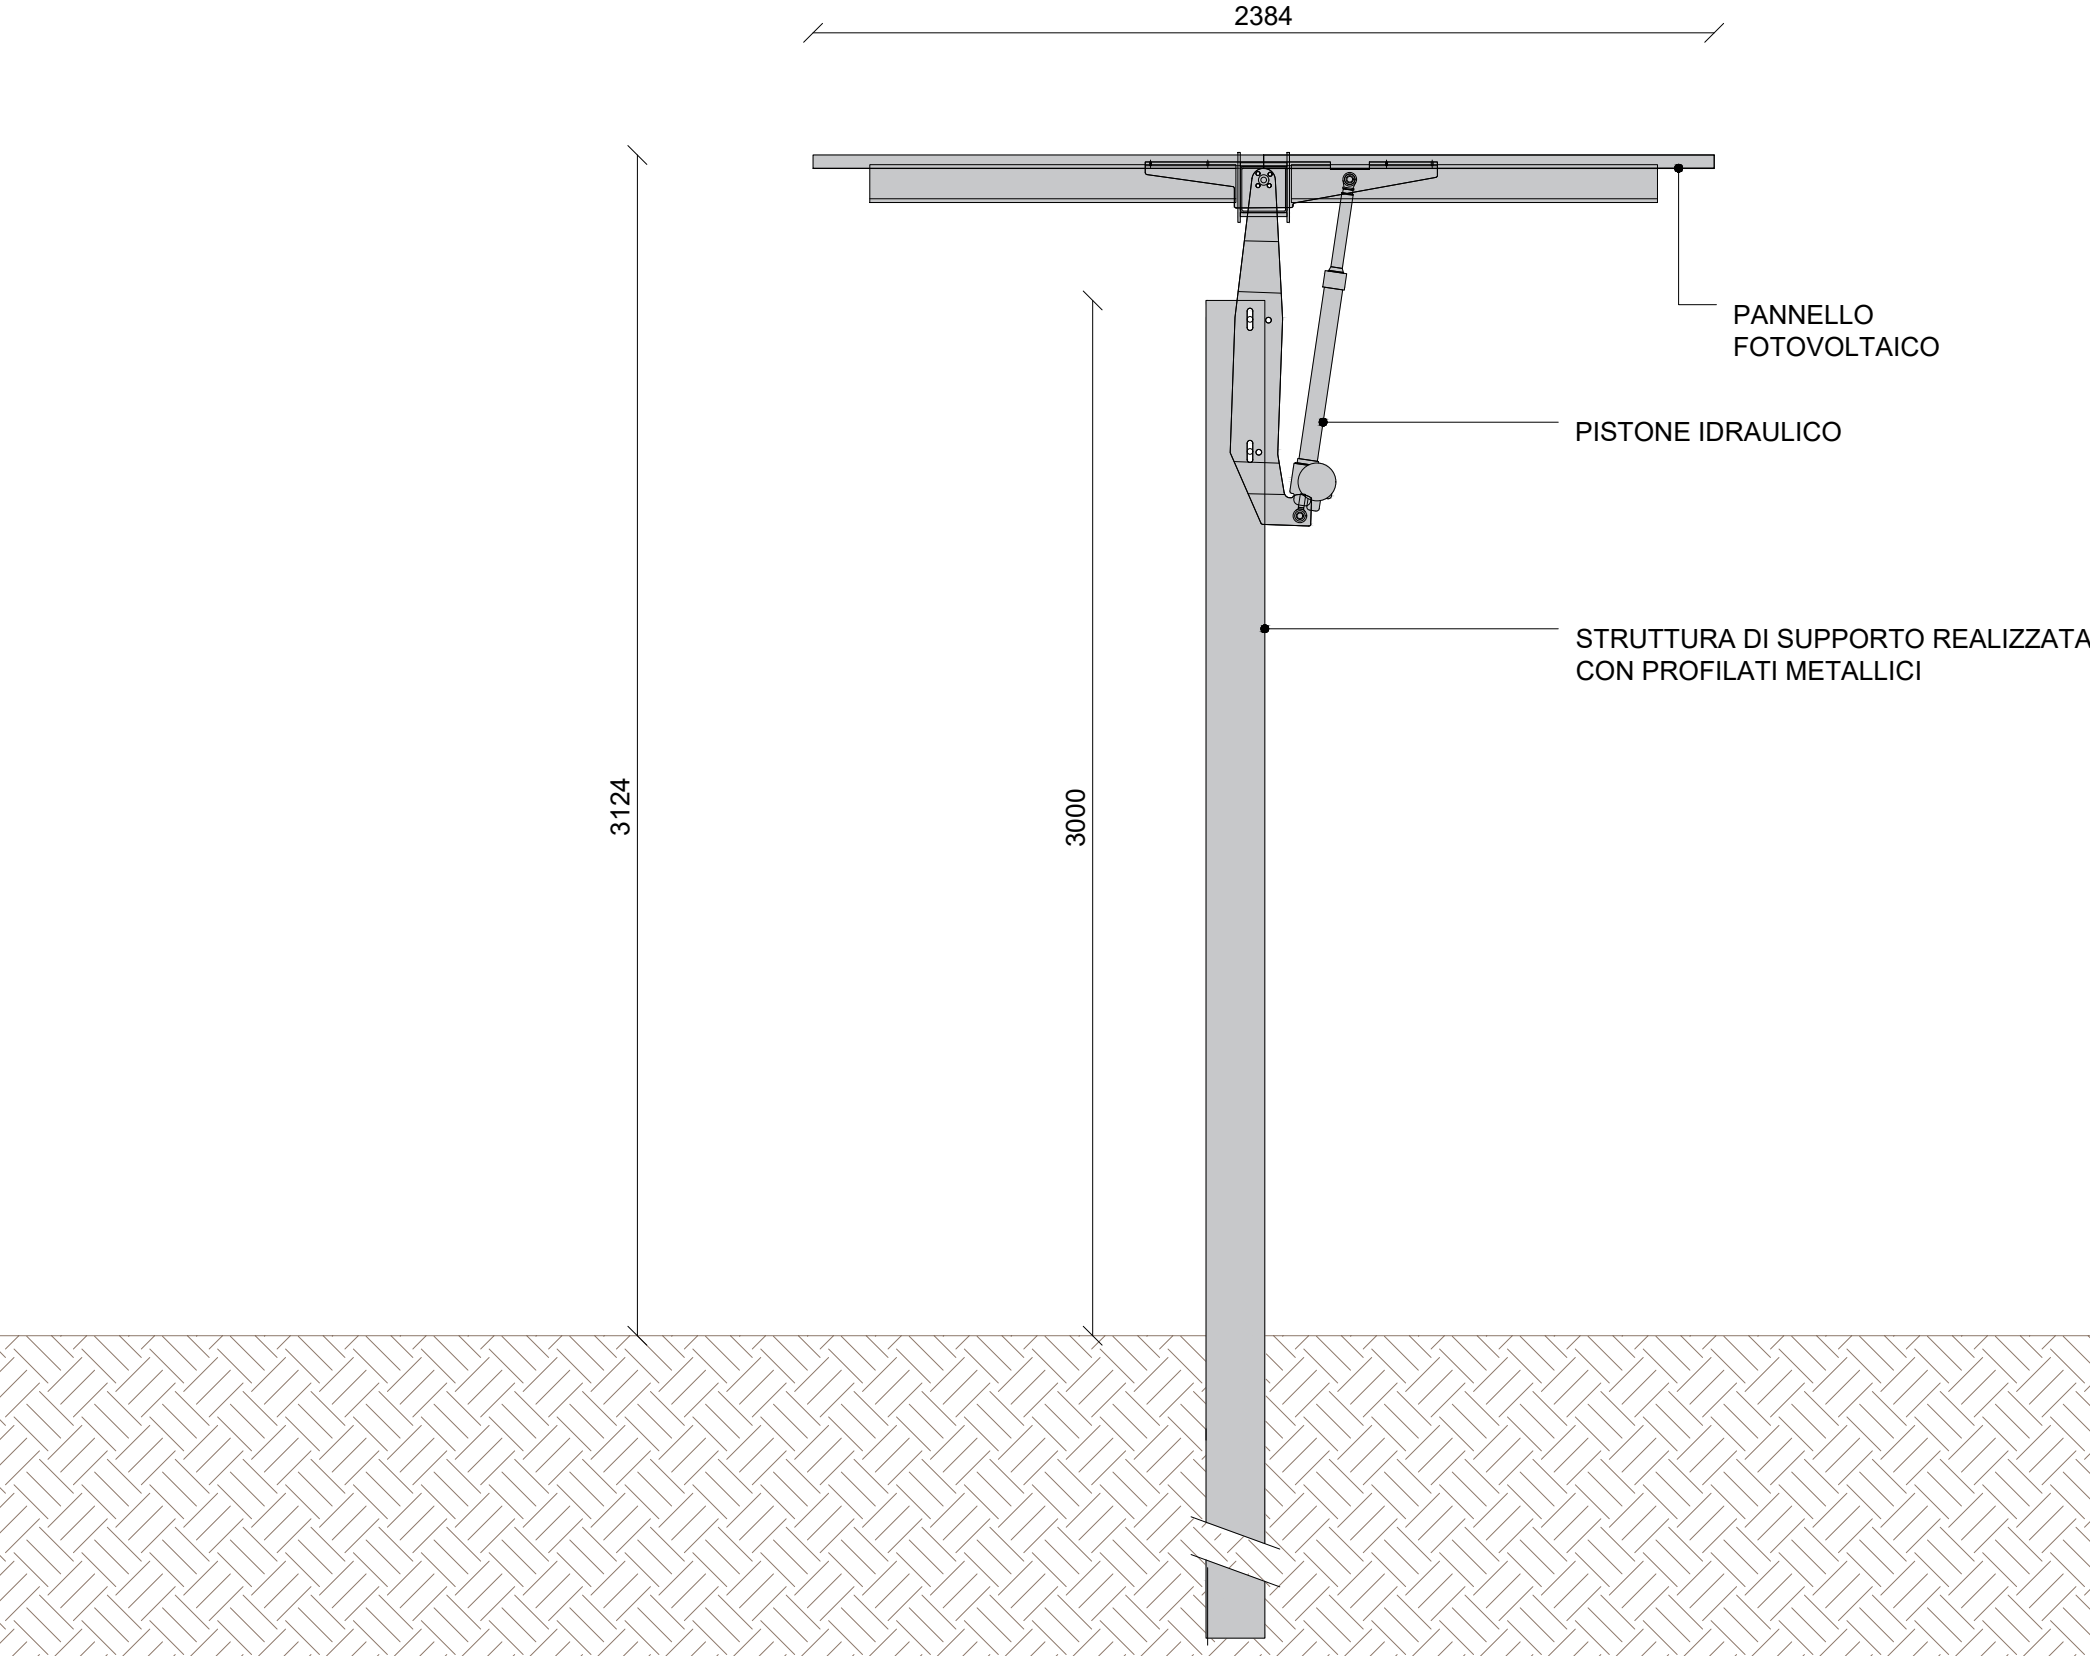

PROGETTO DELLA CENTRALE SOLARE "Energia del Panaro" da 63,2 MWp - Finale Emilia (MO)							
<b>E05</b>		PARTICOLARI COSTRUTTIVI TRACKER-RENCINZIONE-CANCELLO SCALA 1:100 - 1:50 - 1:20					
PROGETTO DEFINITIVO							
							
 <b>ENGIE FINALE EMILIA S.r.l.</b> Via Chiese, 72, 20126 Milano MI		<b>Proponente</b>  <b>Progetto dell'inserimento paesaggistico e mitigazione:</b> Coordinamento alla progettazione: Dott. Agr. Fabrizio Comolli Saravalle, Arch. Alessandro Vagstad, Arch. Riccardo Pavia Progettisti: Arch. Paola Ferraroli, Arch. Anna Marzocchi Collaboratori: Dott. Carmine Penna, Dott. Agr. Giuseppe Maria Massa, Dott. Agr. Francesco Palomito, Dott. Agr. Vincenzo Merisio Urb. Patricia Ruggieri, Arch. Italo Gervasio, Marco Juretti					
 <b>studio di architettura del paesaggio</b>		<b>Protezione elettrica e civile.</b> Progettisti: Ing. Rolando Roberto, Ing. Giselle Roberto Collaboratori: Ing. Giuseppe Fazio, Ing. Filippo Angelano Ing. Karim Ali Hand, Ing. Marco Balzano, Ing. Simona Donatelli					
 <b>AEDES GROUP ENGINEERING</b>		<b>Protezione mandorletto superintensivo</b> Dott. Agr. Fabrizio Cembalo Bernabini, Dott. Agr. Dott. Agr. Francesco Pignatelli					
 <b>MARE RINNOVABILI</b>		<b>Consulenza geologica</b> Gen. Cozzetti Ottoboni <b>Consulenza architettonica</b> Studio di architettura <b>Consulenza agronomica</b> IGreen System, Imola <b>Consulenza ambientale</b> IGreen System IPAPA Consulting srl					
							
08	2025	nuovo	descrizione	formato	elaboratore	consuntivo	approvazione
00	01		Prima consegna	A1+	Rolando Roberto	Giselle Roberto	Rolando Roberto
01	02						
02	03						
03	04						
04	05						
05	06						
06	07						