




STATO DI FATTO

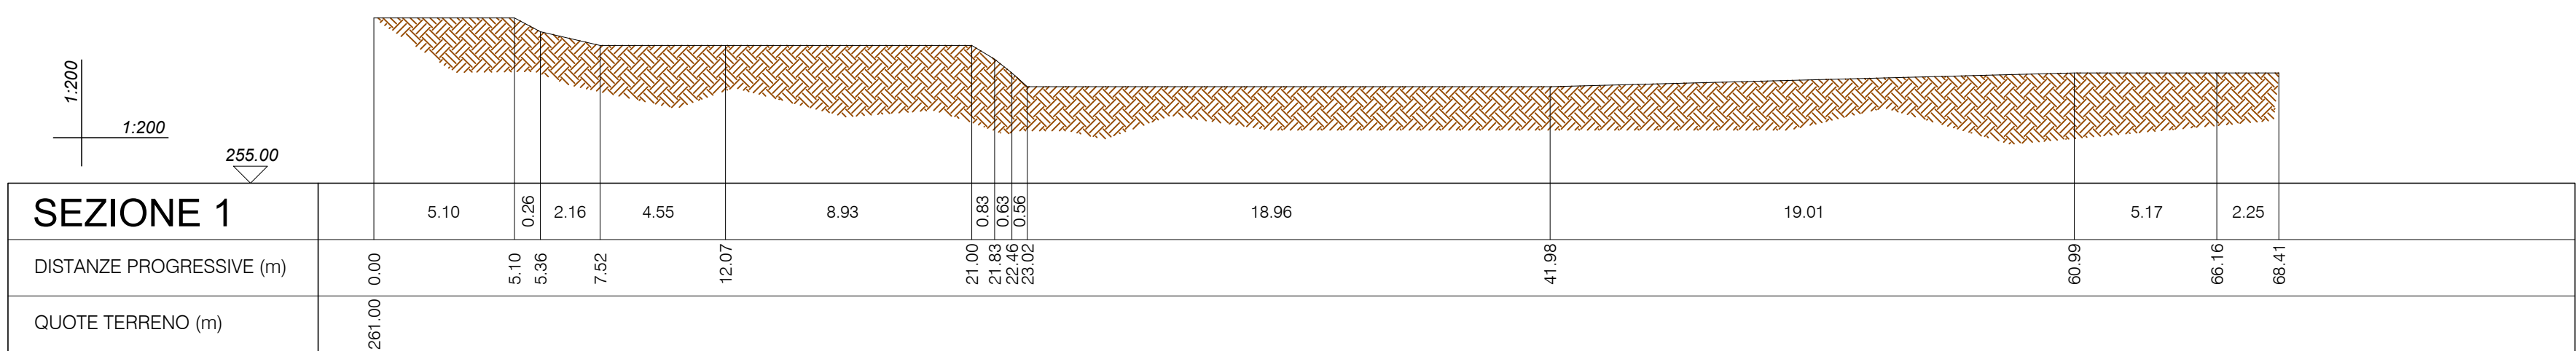


STATO DI FATTO

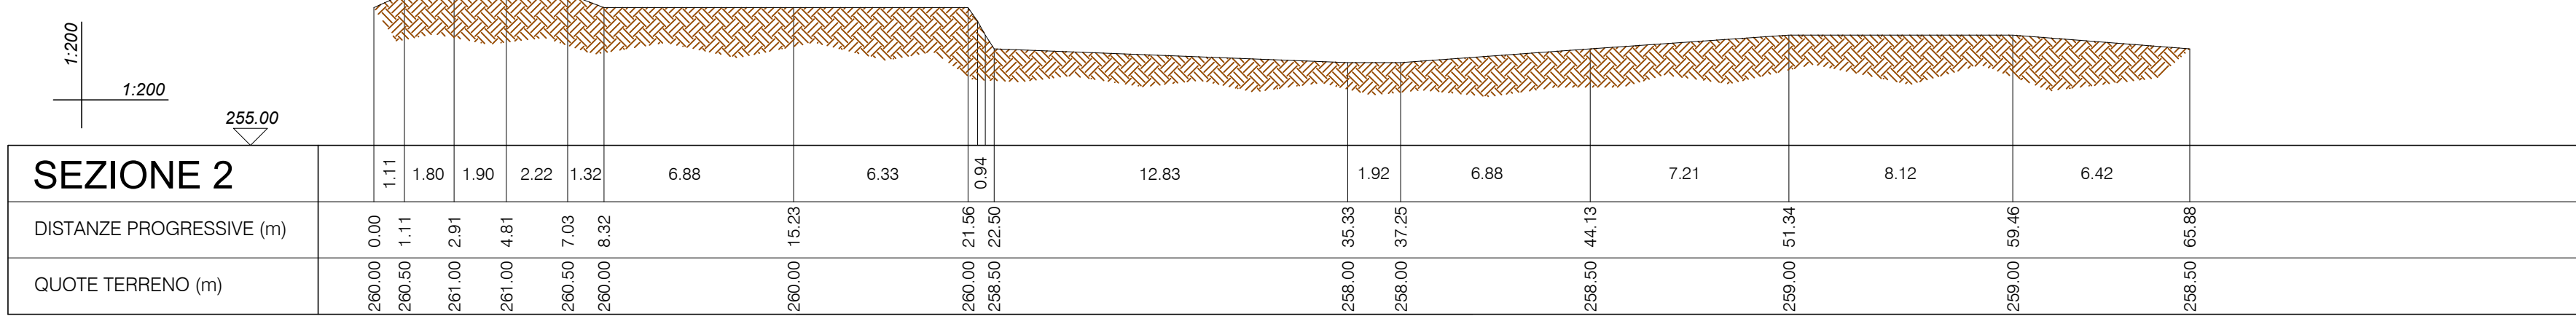


STATO DI FATTO

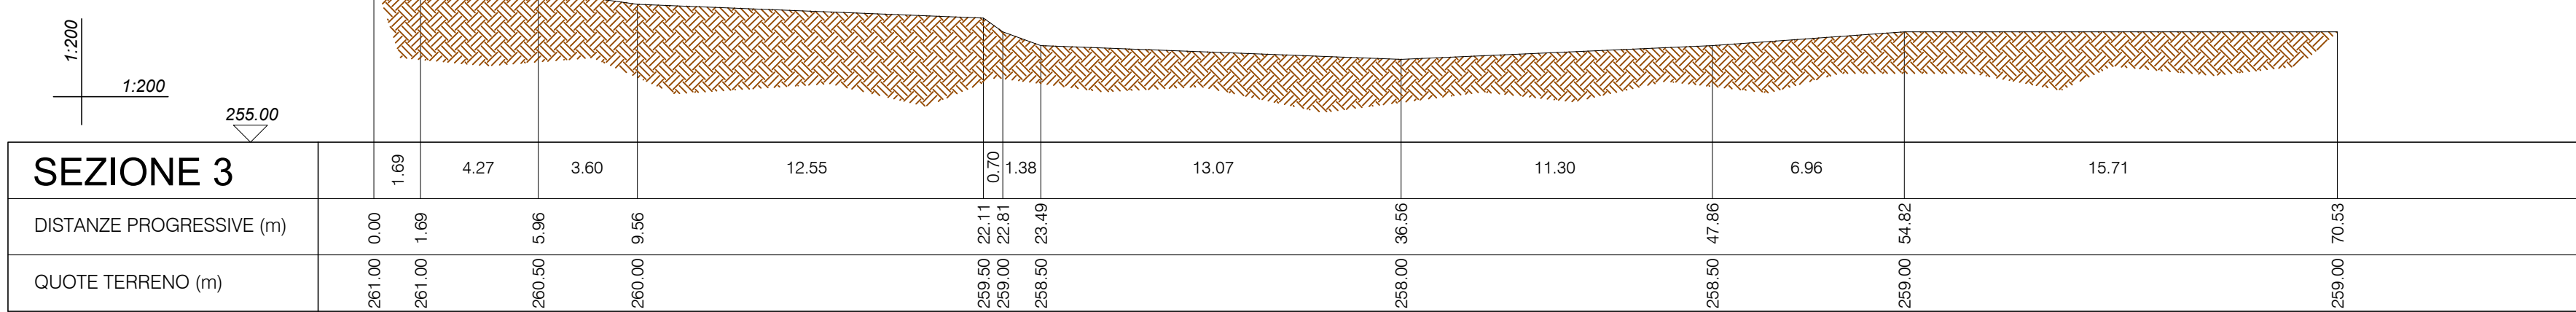


STATO DI FATTO

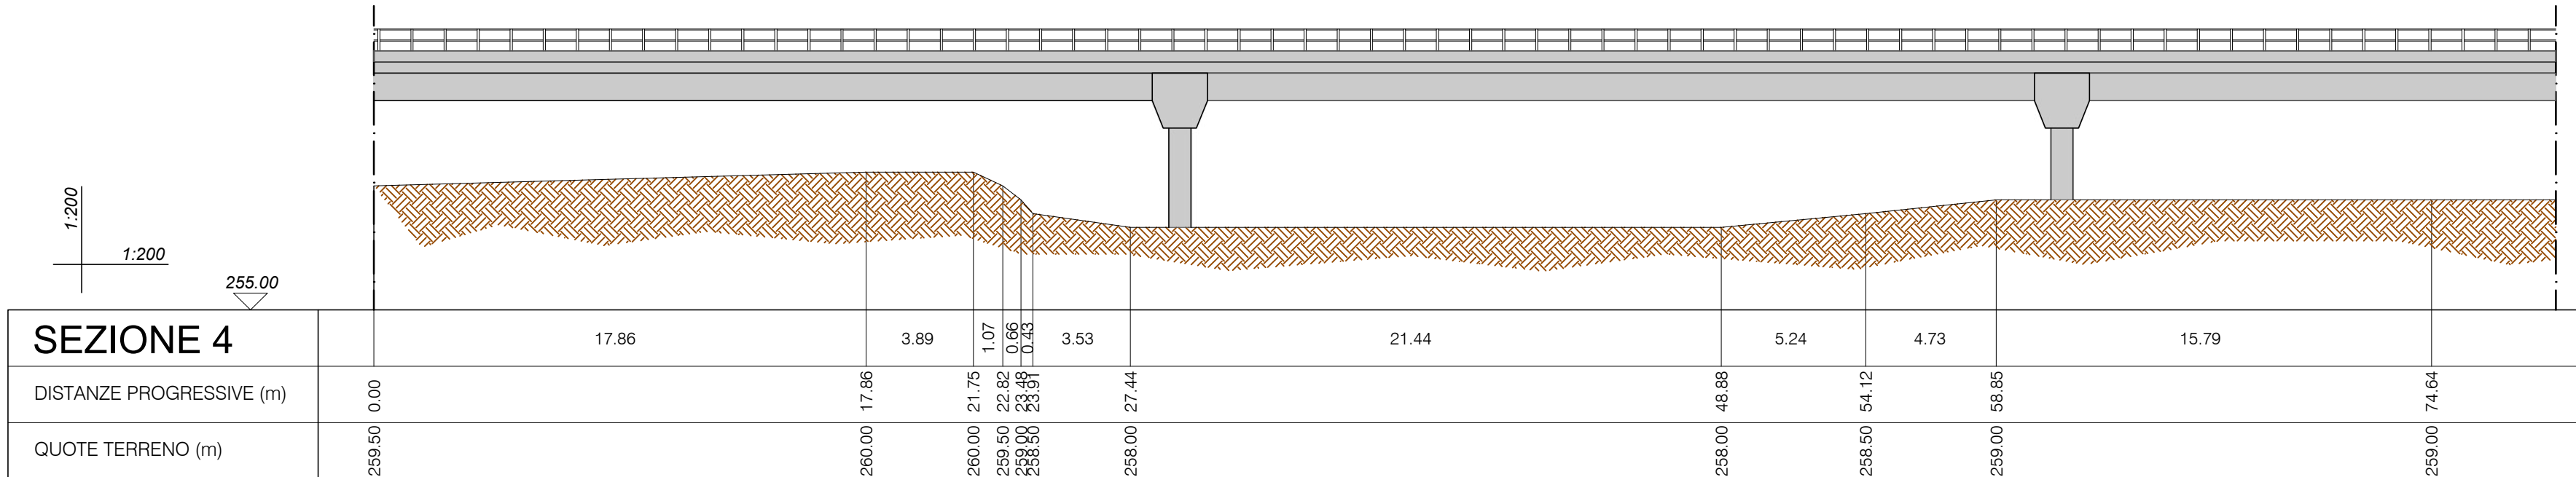


STATO DI FATTO

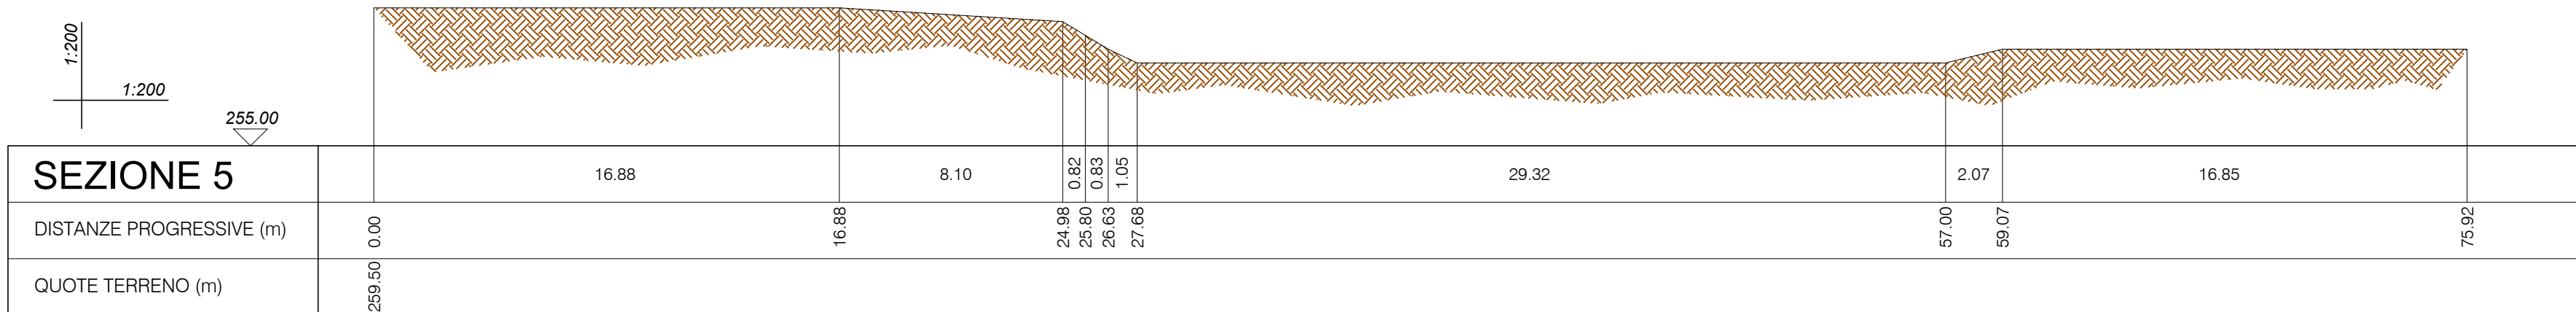


STATO DI PROGETTO

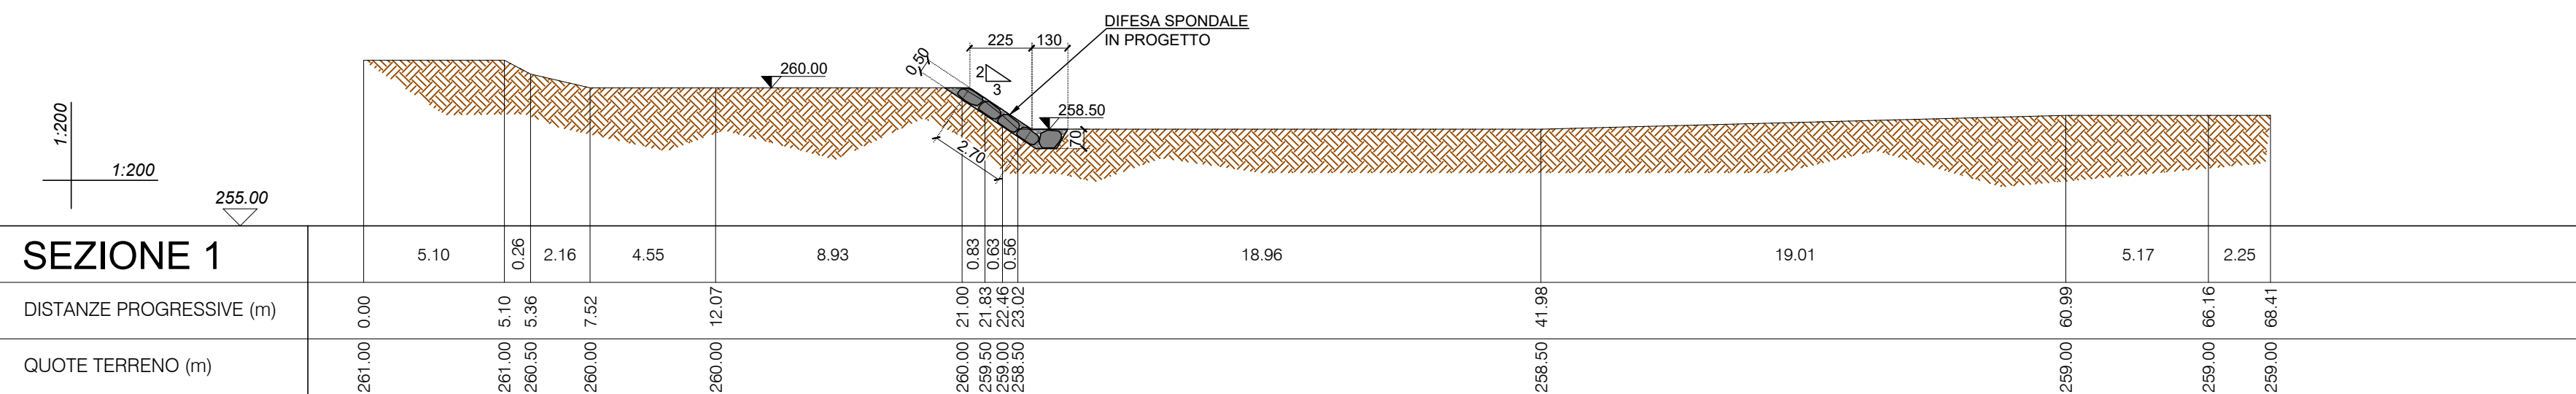


STATO DI PROGETTO

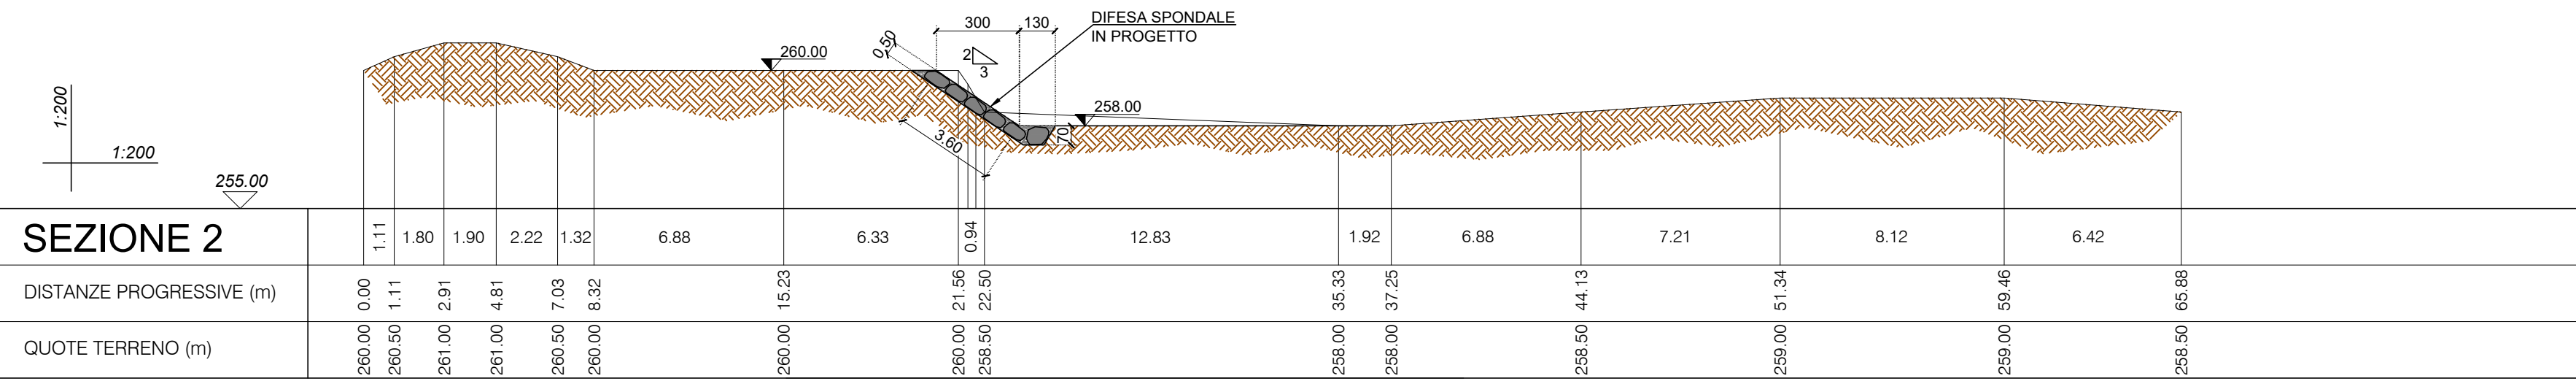


STATO DI PROGETTO

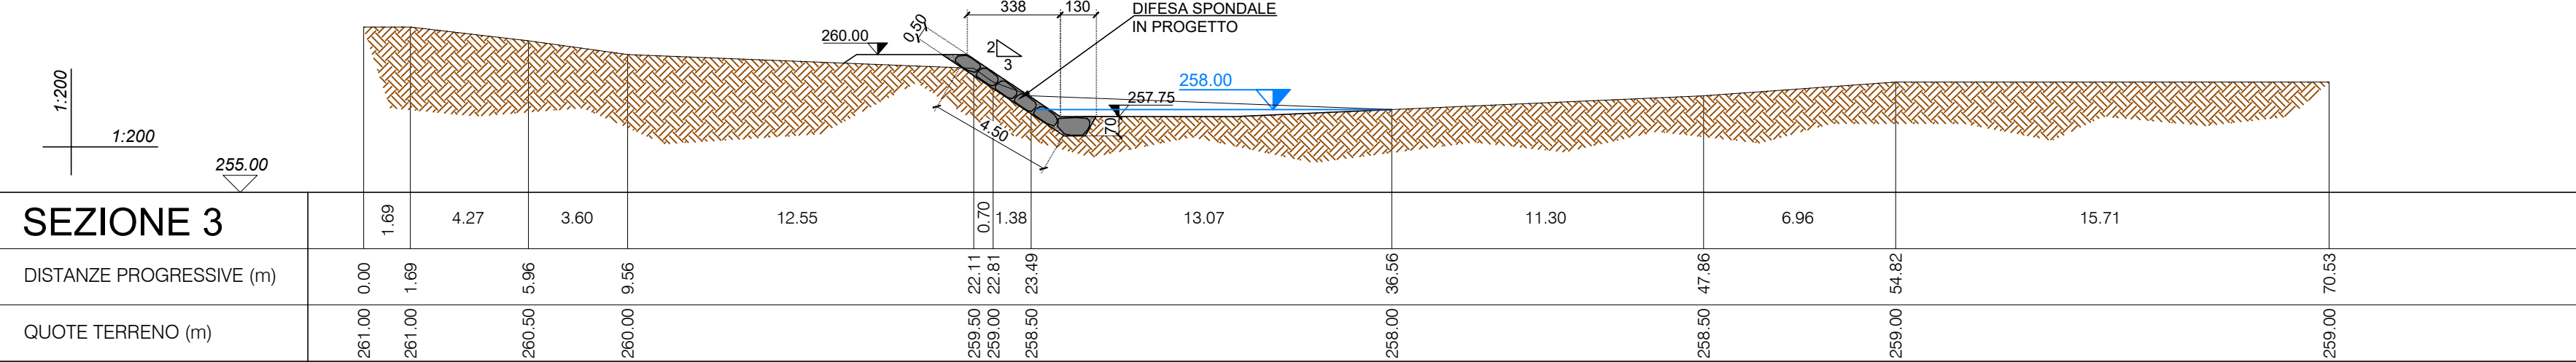

STATO DI PROGETTO

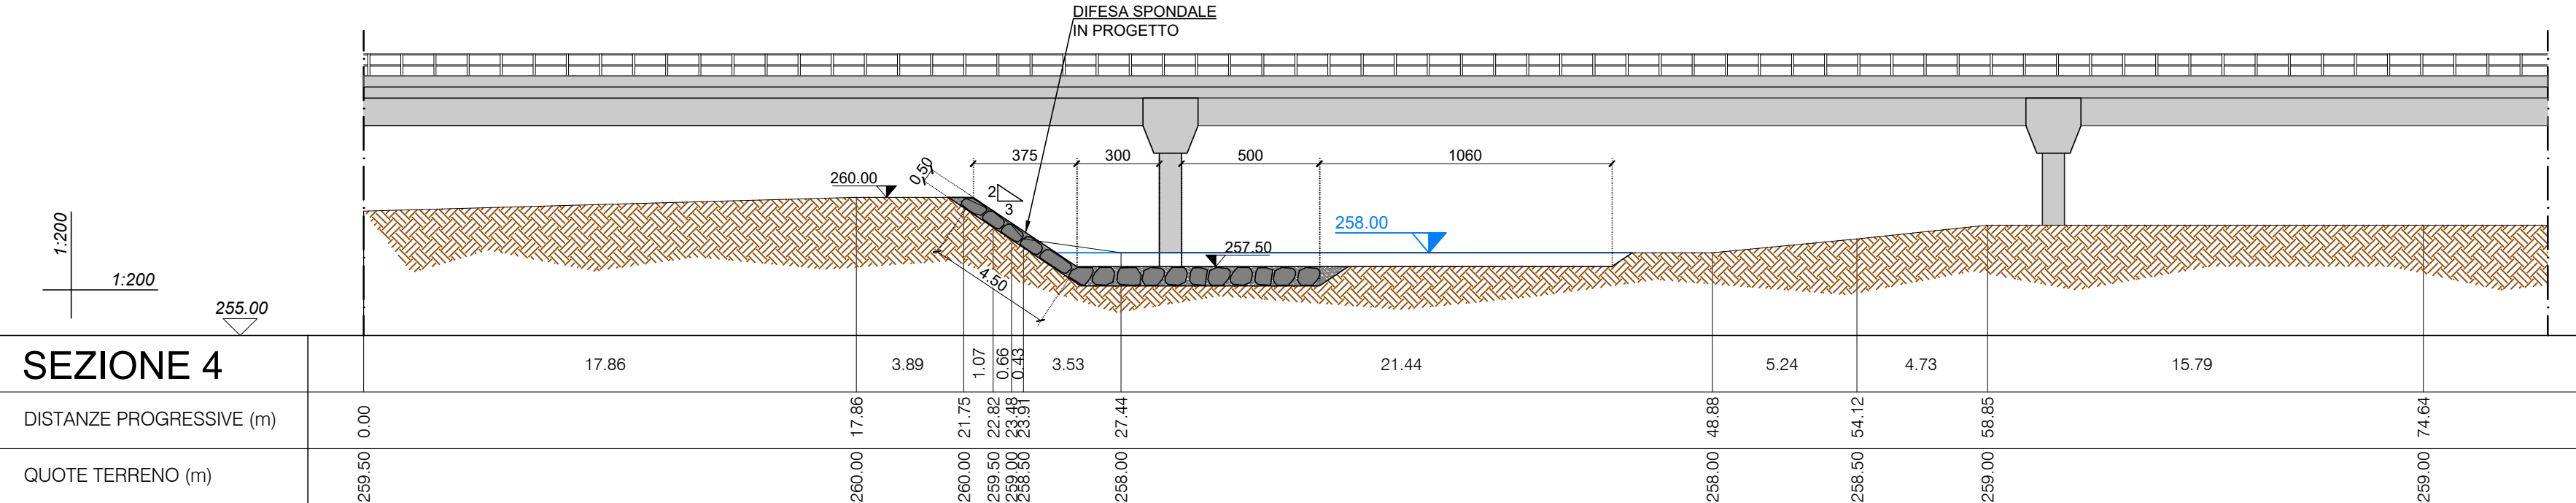

STATO DI PROGETTO

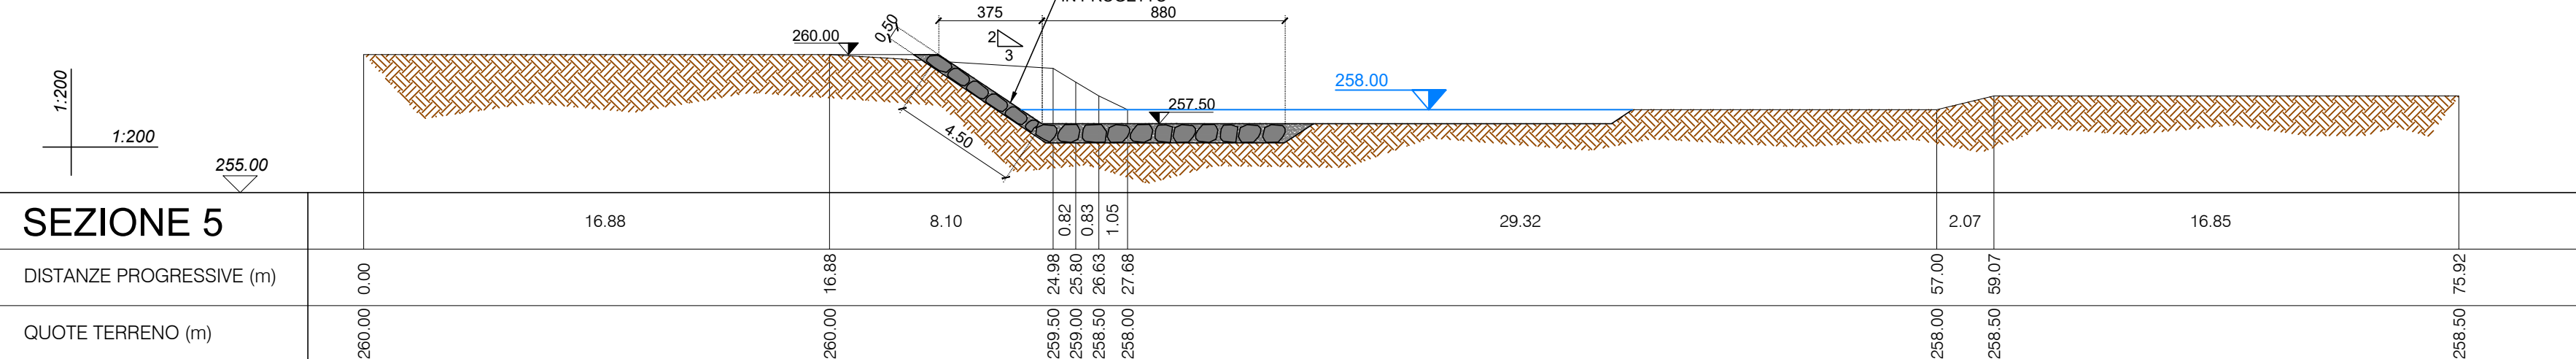

**RICHIESTA DI VARIANTE NON SOSTANZIALE
DEL PROVVEDIMENTO AUTORIZZATORIO UNICO
AVENTE DELIBERA DI GIUNTA REGIONALE N. 2062 DEL 04/11/2024
E DELLA SUCCESSIVA SCIA AVENTE PROT. N. 9156 DEL 12/11/2025
RELATIVA ALL'IMPIANTO IDROELETTRICO
SUL T. ENZA DENOMINATO "CEDOGNO" DA REALIZZARSI
NEL COMUNE DI NEVIANO DEGLI ARDUINI IN LOC. CEDOGNO (PR)**

MULINI DI CEDOGNO VIA GIOVANNI BATTISTA PIRELLI, 27 - 20124 MILANO
+390292875126

FAVERO ENGINEERING VIA GIOVANNI BATTISTA PIRELLI, 27 - 20124 MILANO
+390292875126
GEOLAMBDA VIA A. DALL'ACQUA, 2 - 20124 MILANO
+390292875126
CONSULENZA TECNICO-AMBIENTALE VIA A. DALL'ACQUA, 2 - 20124 MILANO
+390292875126
CONSULENTE ING. NICOLA POLICICIANO VIA A. DALL'ACQUA, 2 - 20124 MILANO
+390292875126

REV.	DATA	DESCRIZIONE	PREPARATO	CONTROLLATO	APPROVATO
00	Aprile 2026	PRIMA EMISSIONE	Ing. A. Lunardi	Ing. A. Lunardi	Ing. F. Favero
01					
02					
03					
04					
05					

**STATO DI PROGETTO
SEZIONI SPONDA SINISTRA ALVEO - INTERVENTO 1**

SCALA GENERALE: **1:200** SCALA PARTICOLARE: - ARCHIVIO: 1/4, 2/5, 3/3 STILE DI STAMPA: FAVERO ENGINEERING

DEFINITIVO **ELG** **3** **0** **3** **00**