

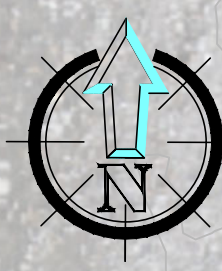
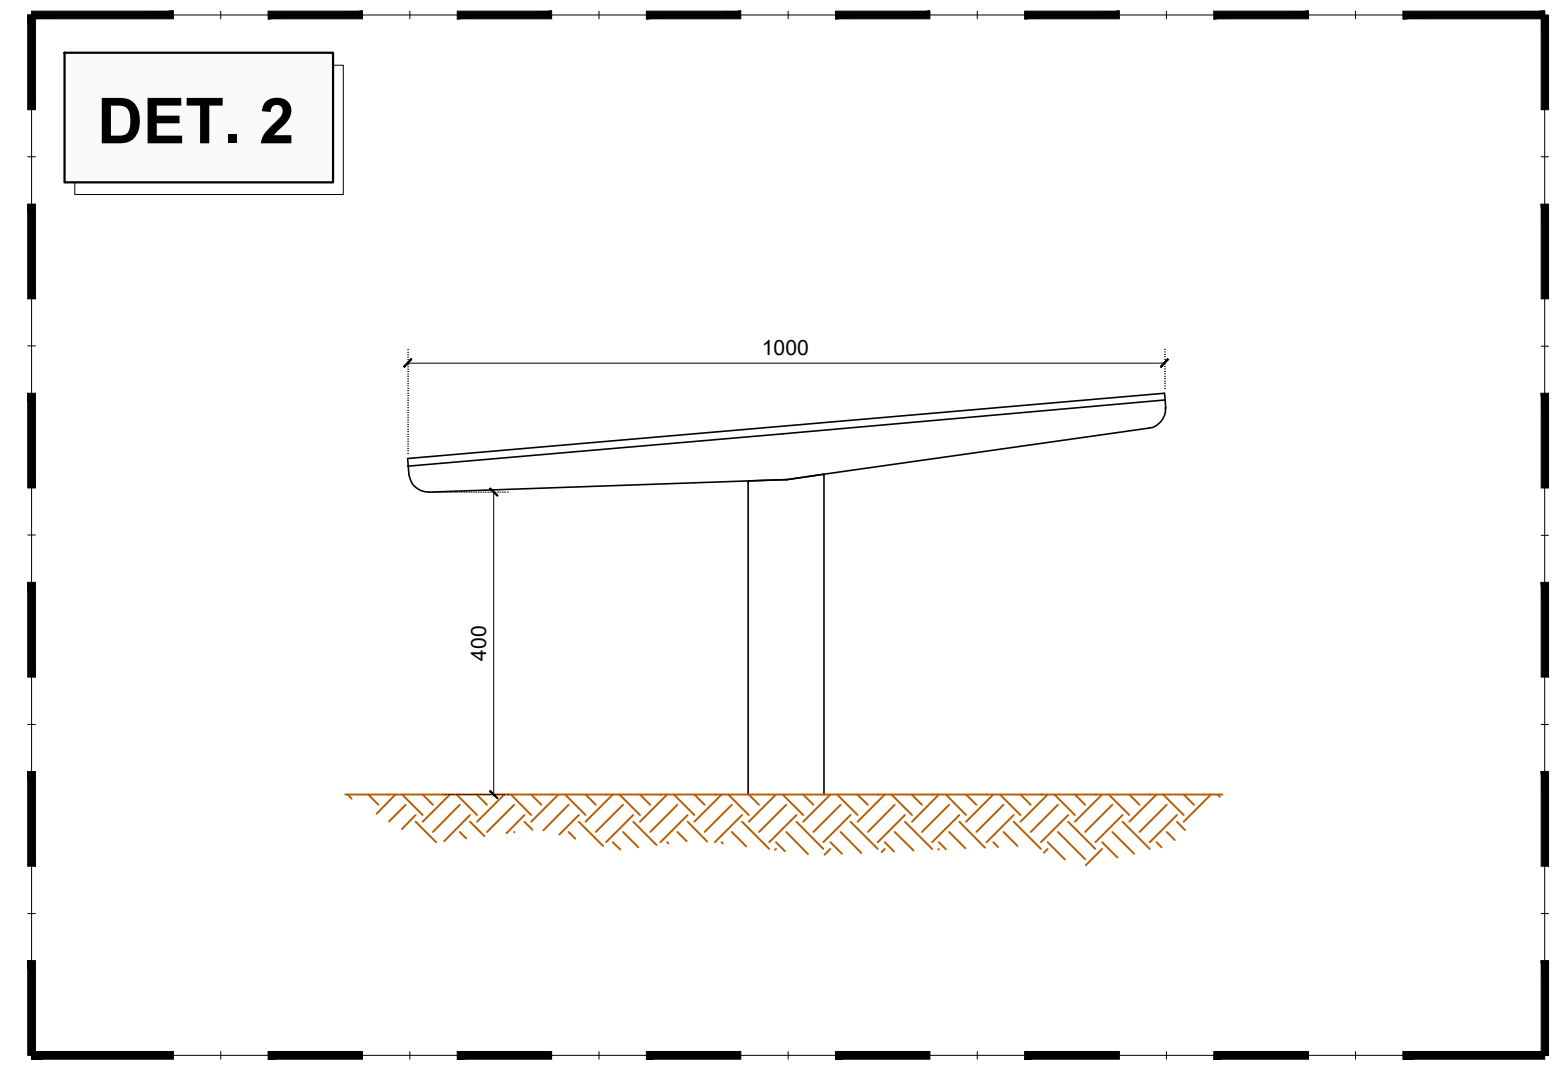


PLANIMETRIA INTERVENTO 2

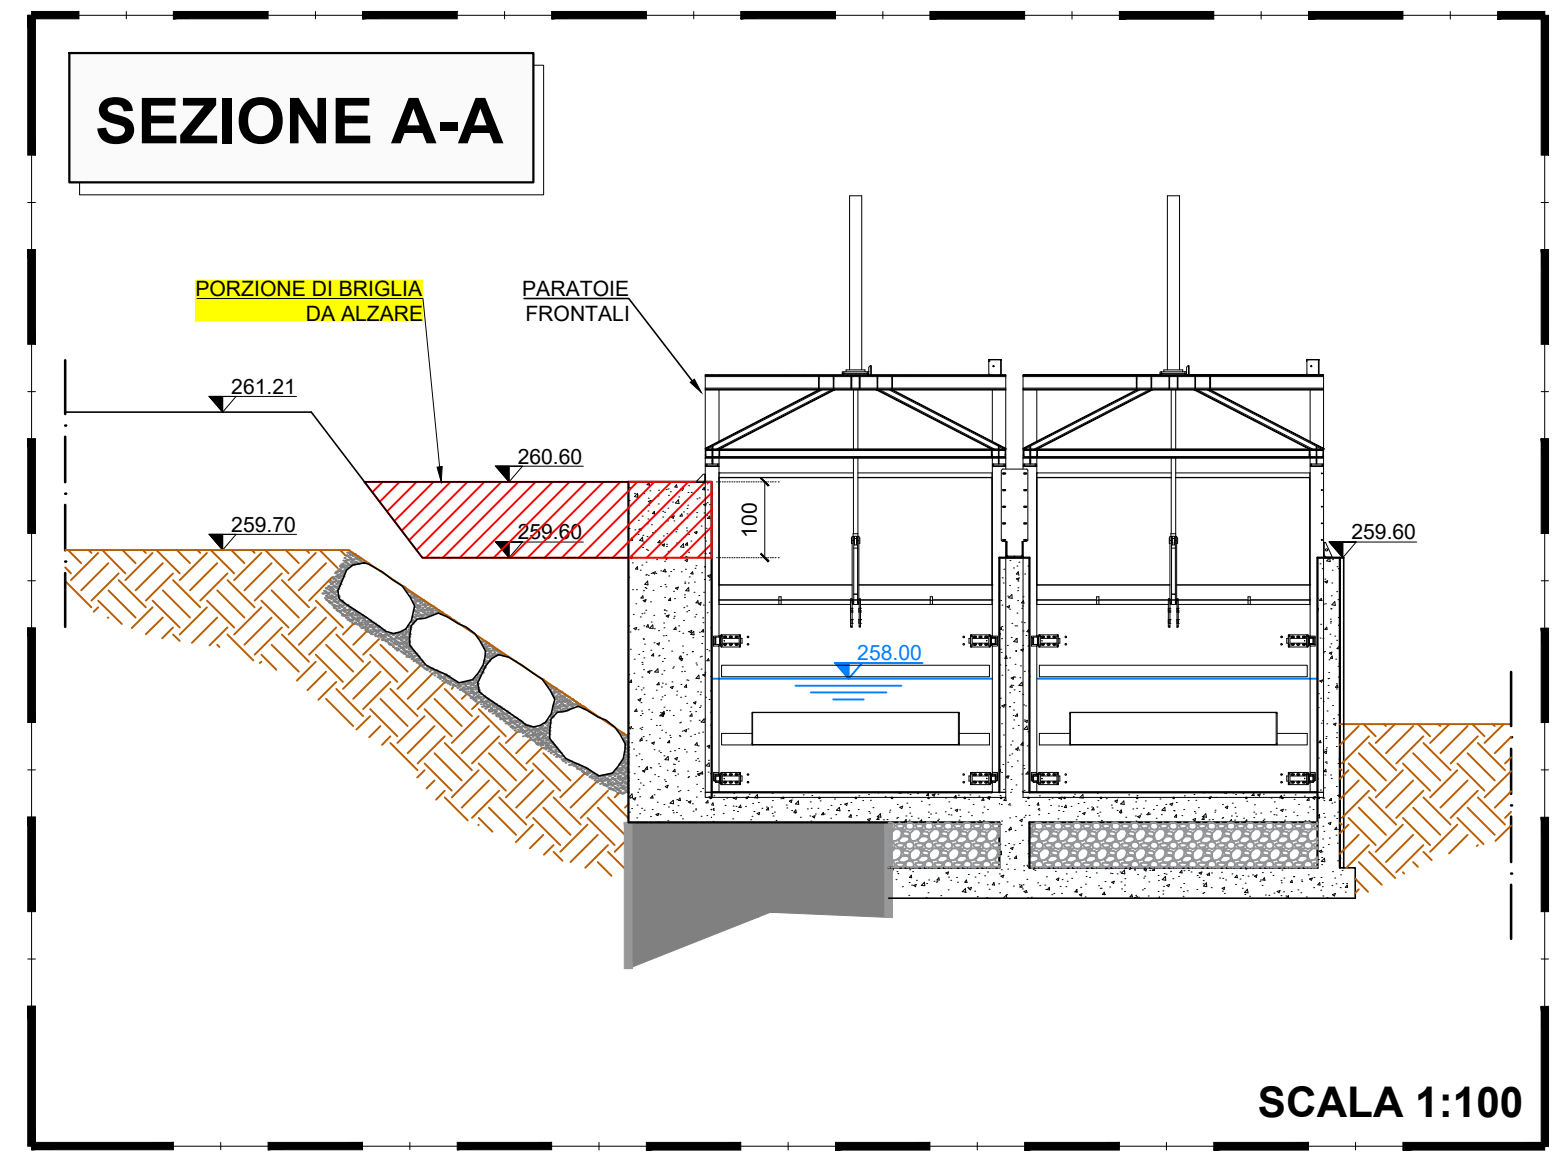

LEGENDA	
	QUOTE STATO TI PROGETTO
	FONDO E SPONDE IN MASSI CICLOPICI DA PROGETTO AUTORIZZATO
	FONDO E SPONDE IN MASSI CICLOPICI PROGETTO IN VARIANTE
	AREE TAGLIO PIANTE
	INTERVENTI IN PROGETTO
	CONFINI AREA DEMANIALE

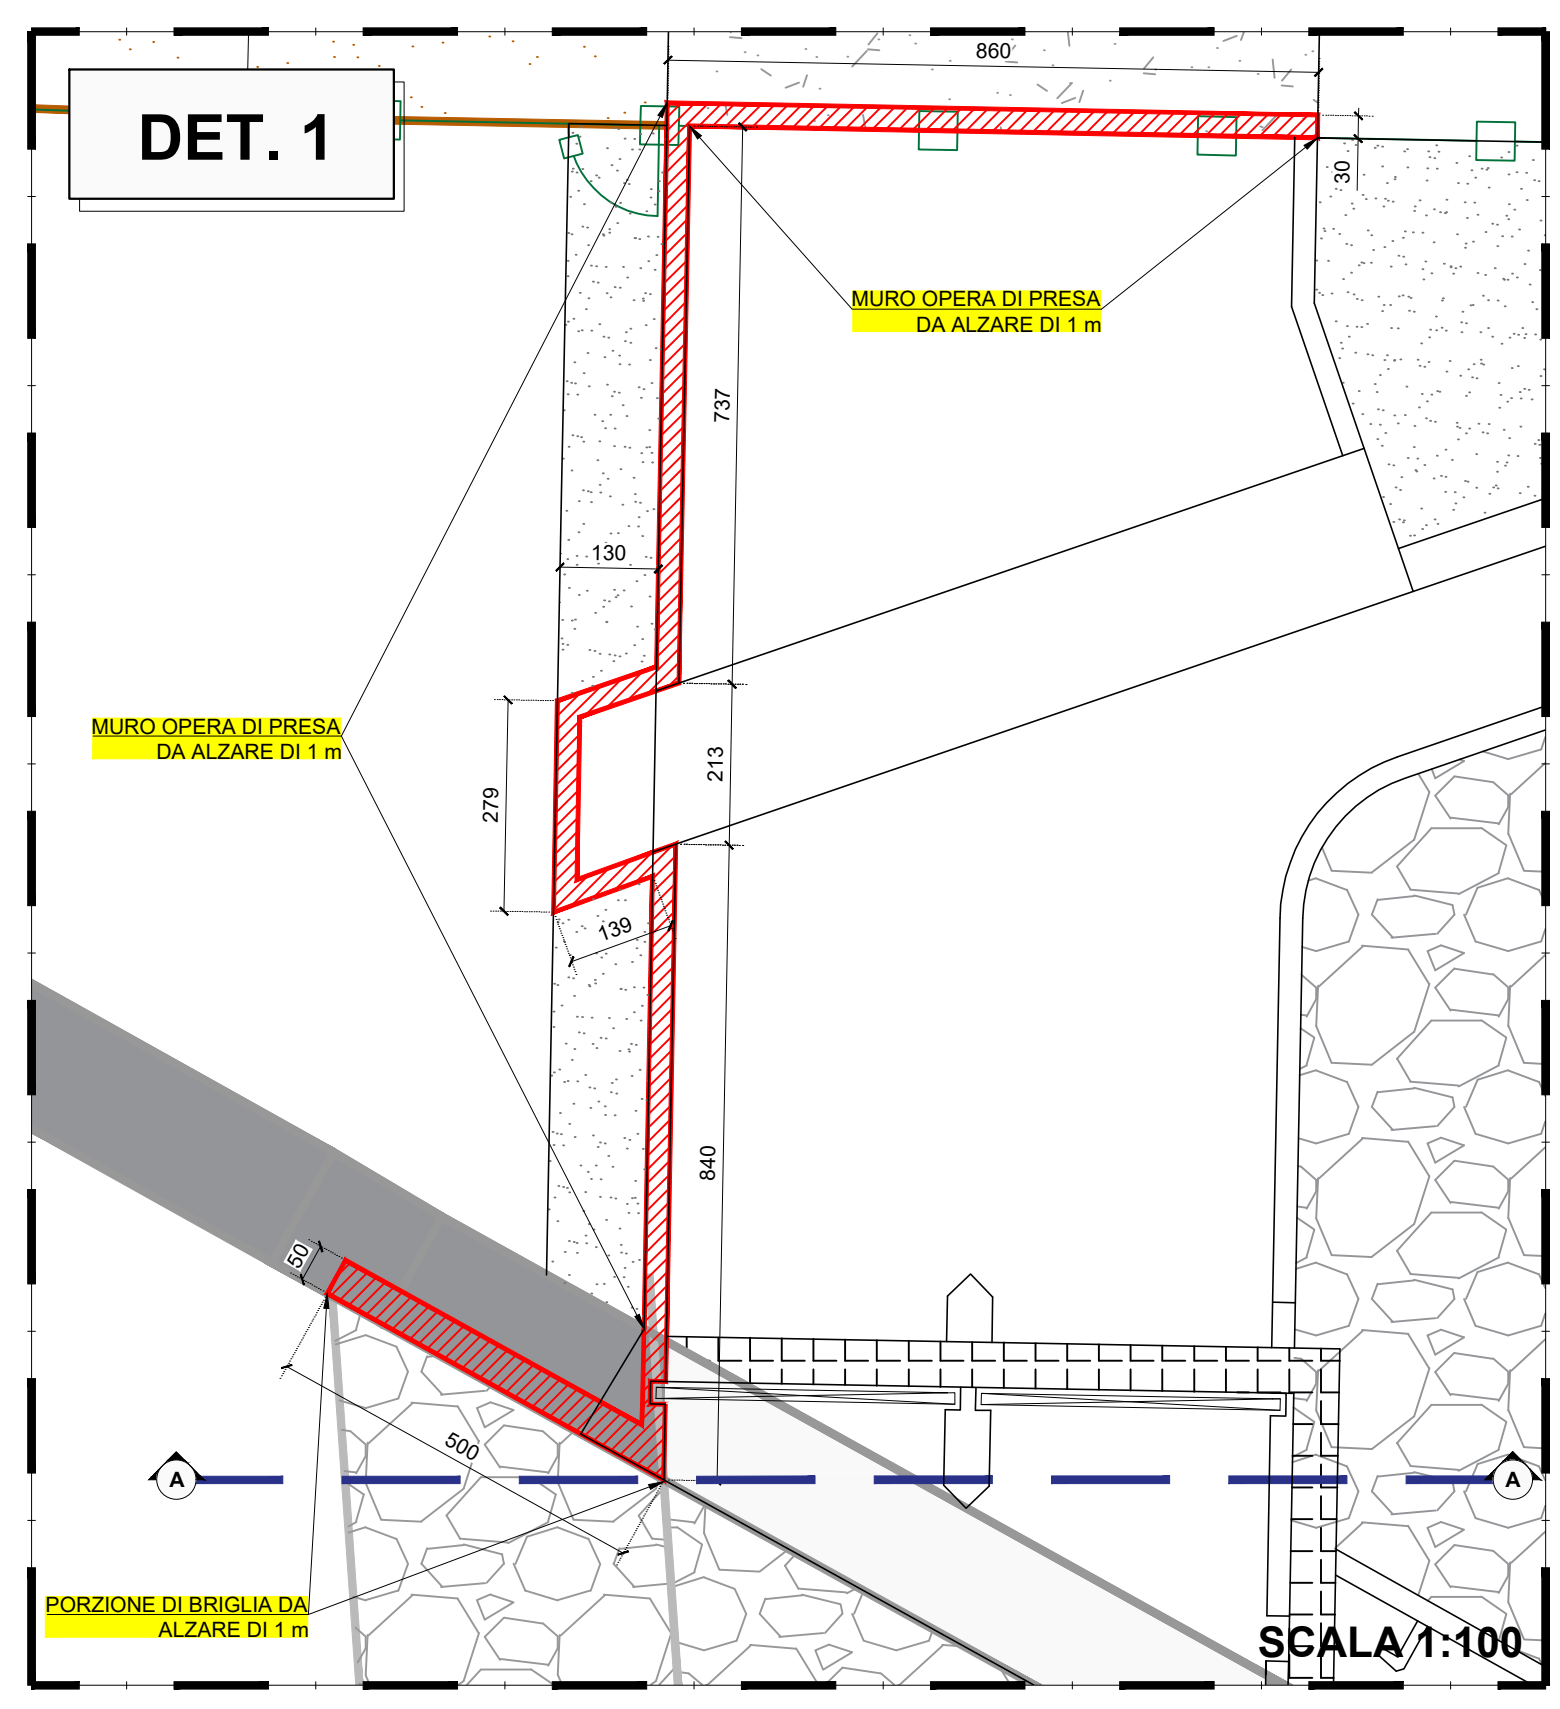

**RICHIESTA DI VARIANTE NON SOSTANZIALE  
DEL PROVVEDIMENTO AUTORIZZATORIO UNICO  
AVENTE DELIBERA DI GIUNTA REGIONALE N. 2062 DEL 04/11/2024  
E DELLA SUCCESSIVA SCIA AVENTE PROT. N. 9156 DEL 12/11/2025  
RELATIVA ALL'IMPIANTO IDROELETTRICO  
SUL T. ENZA DENOMINATO "CEDOGNO" DA REALIZZARSI  
NEL COMUNE DI NEVIANO DEGLI ARDUINI IN LOC. CEDOGNO (PR)**

COMMITTENTE	PROGETTO
<b>MULINI DI CEDOGNO</b>	VIA GIOVANNI BATTISTA PIRELLI, 27 - 20124 MILANO +39022875126

GRUPPO DI PROGETTAZIONE	CONSULENZA TECNICO-AMBIENTALE	CONSULENZA
<b>FAVERO ENGINEERING</b>	<b>GEOLAMBDA</b>	<b>STUDIOLOGIA</b>
VIA A. DIAZ, 22 20124 MILANO (MI) +39 02 57343021 faveroengineering@fastweb.it	VIA A. DIAZ, 22 20124 MILANO (MI) +39 02 57343021 geolambda@fastweb.it	VIA A. DIAZ, 22 20124 MILANO (MI) +39 02 57343021 studiologia@fastweb.it

REV.	DATA	DESCRIZIONE	PREPARATO	CONTROLLATO	APPROVATO
00	Aprile 2025	PRIMA EMISSIONE	Ing. A. Lunardi	Ing. A. Lunardi	Ing. F. Favero
01					
02					
03					
04					
05					

ELABORATO  
**STATO DI PROGETTO  
PLANIMETRIA SU ORTOFOTO INTERVENTO 2**

DETTAGLI DEL DISEGNO	ARCHIVIO	STILE DI STAMPA
SCALA GENERALE <b>1:200</b>	SCALA PARTICOLARE <b>1:100</b>	FILE ELG_304

CODIFICA	CATEGORIA	PROGRESSIVO	REVISIONE
FARE PROGETTUALE	<b>ELG</b>	<b>3 0 4</b>	<b>00</b>
<b>DEFINITIVO</b>			