




STATO DI FATTO

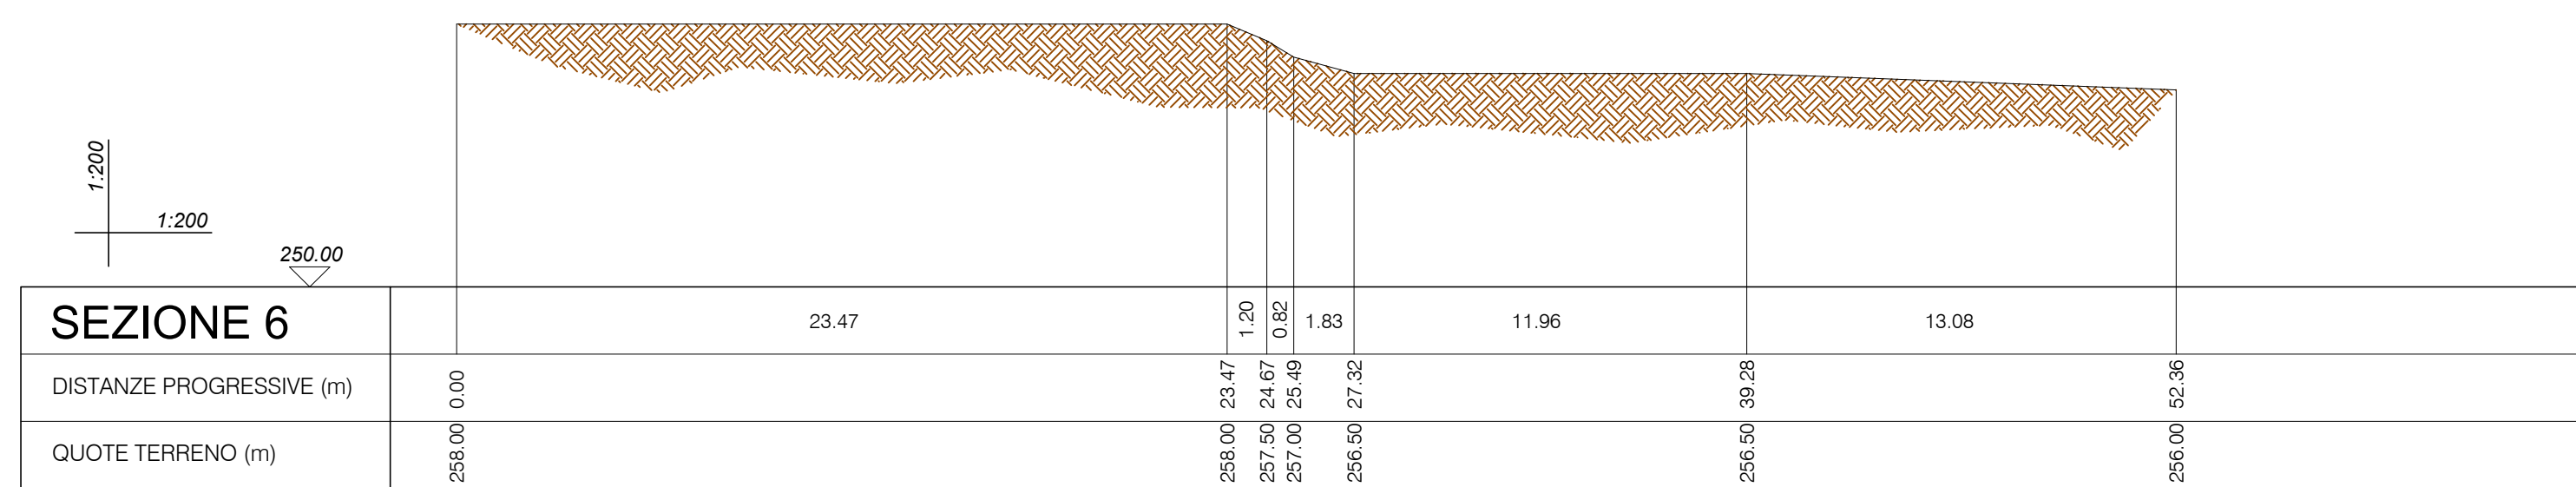


STATO DI PROGETTO

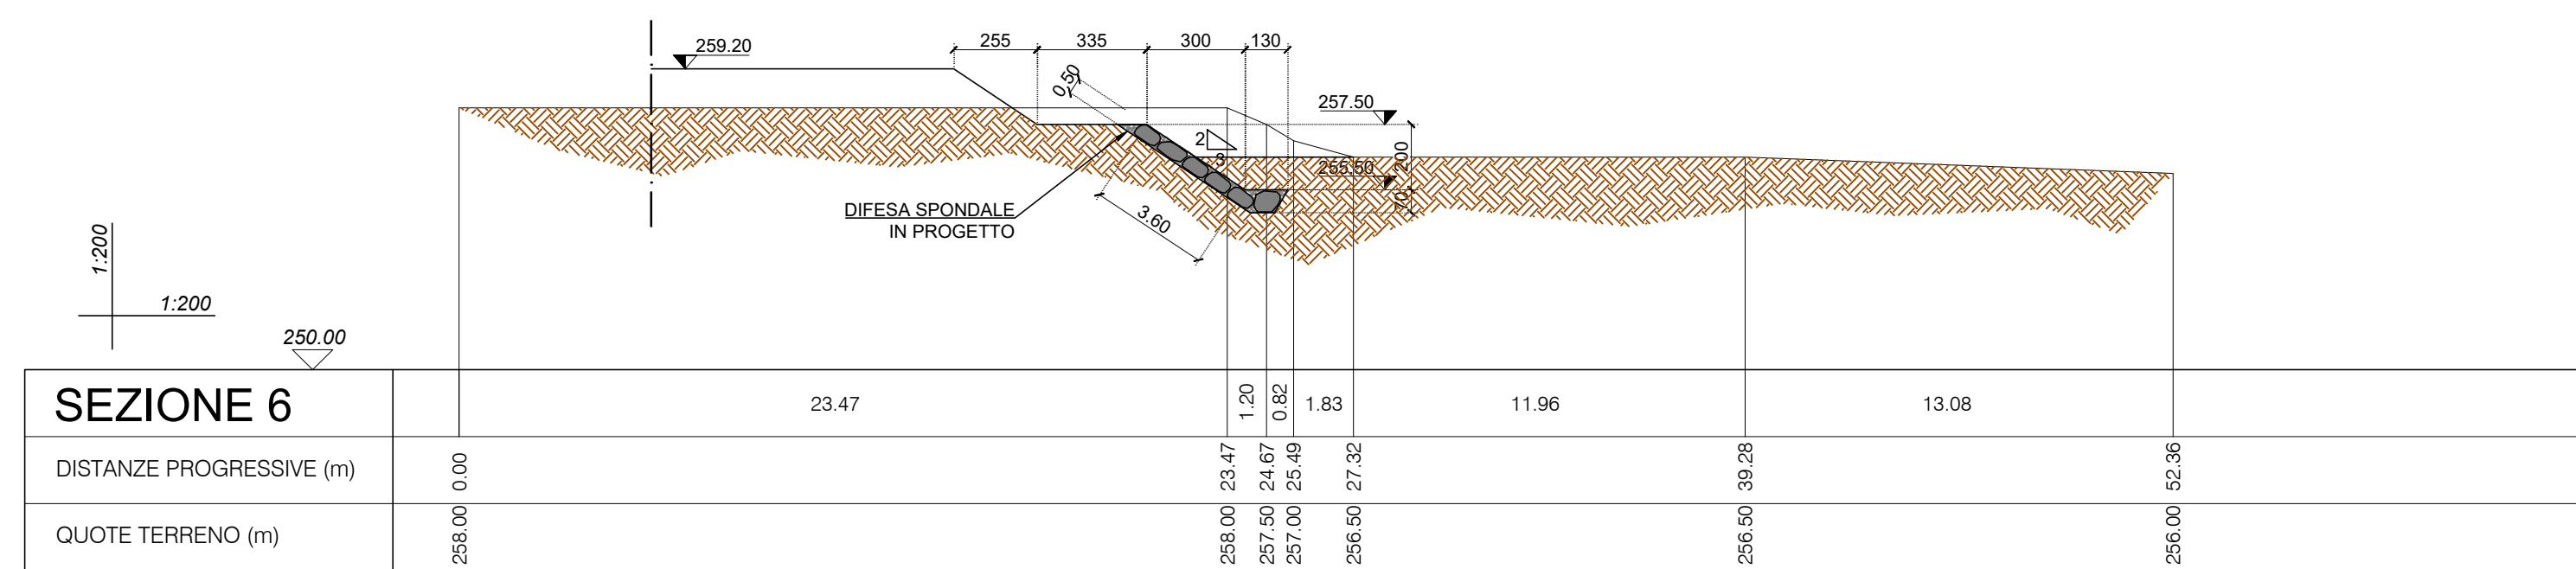


STATO DI FATTO

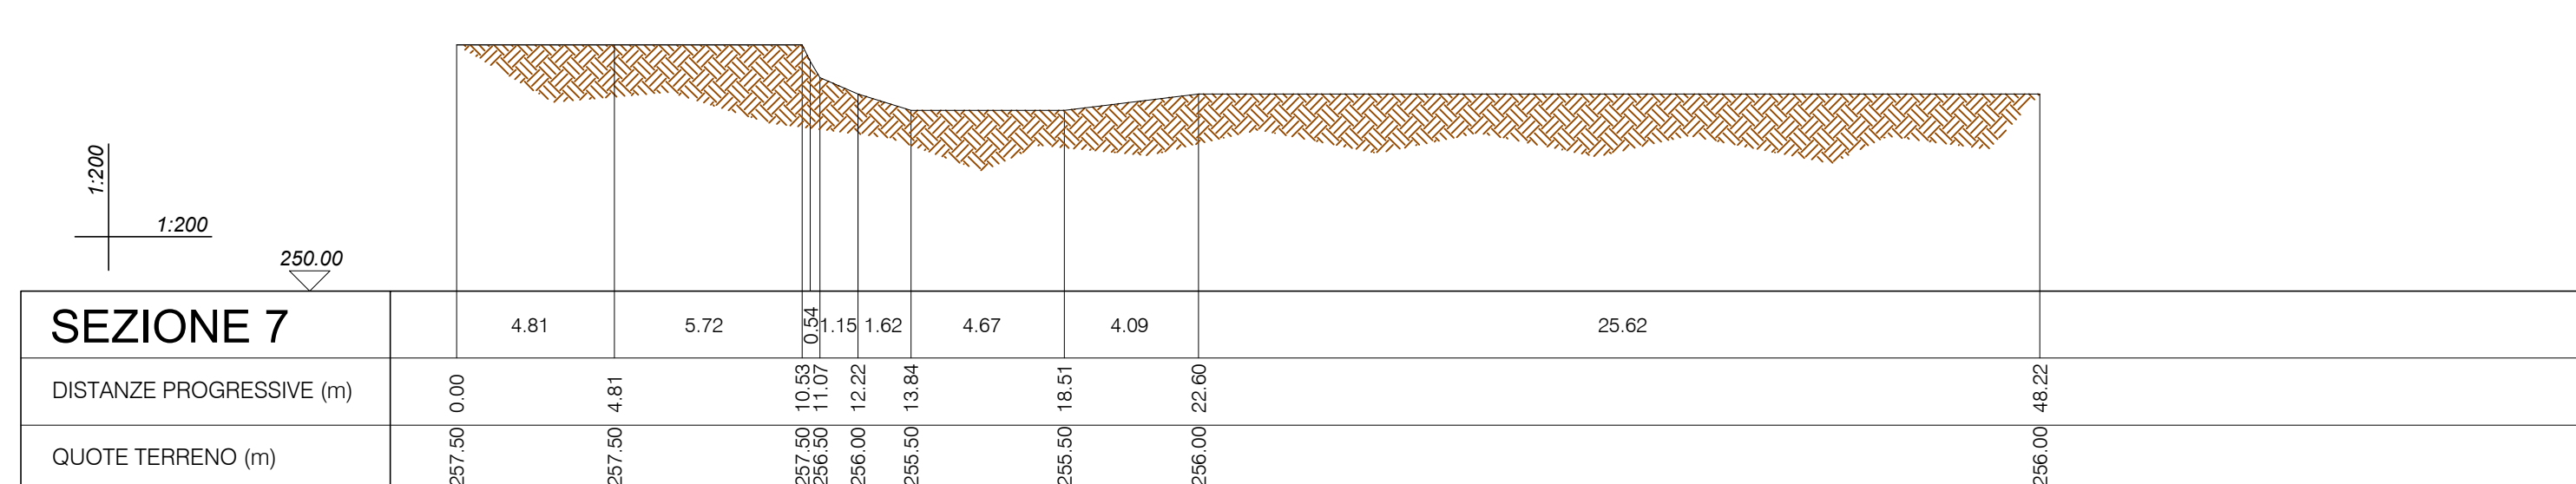


STATO DI PROGETTO

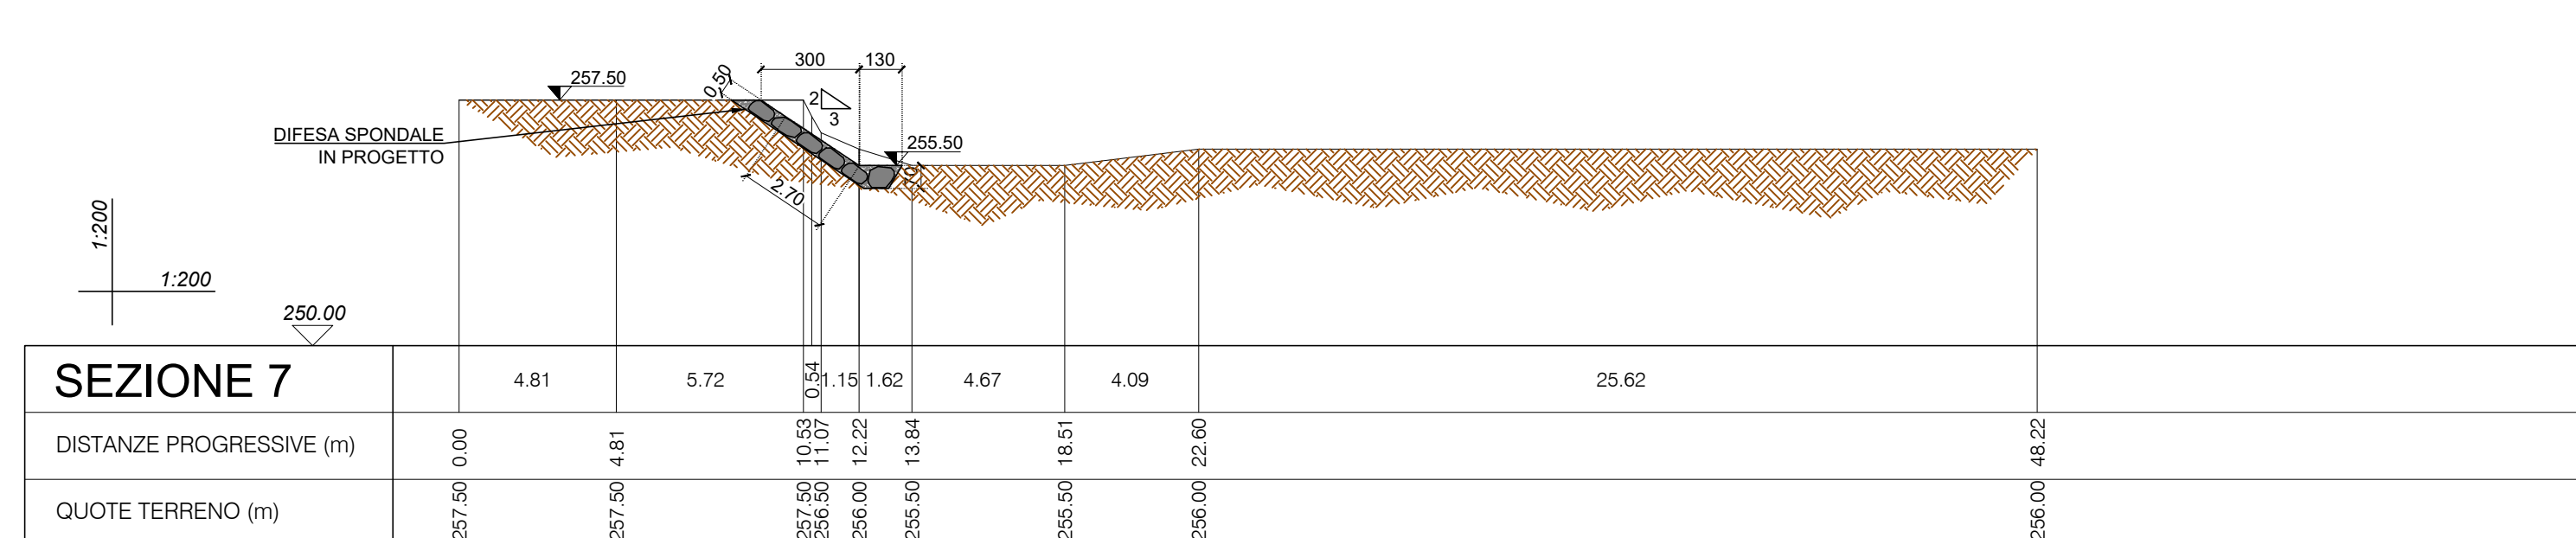


STATO DI FATTO

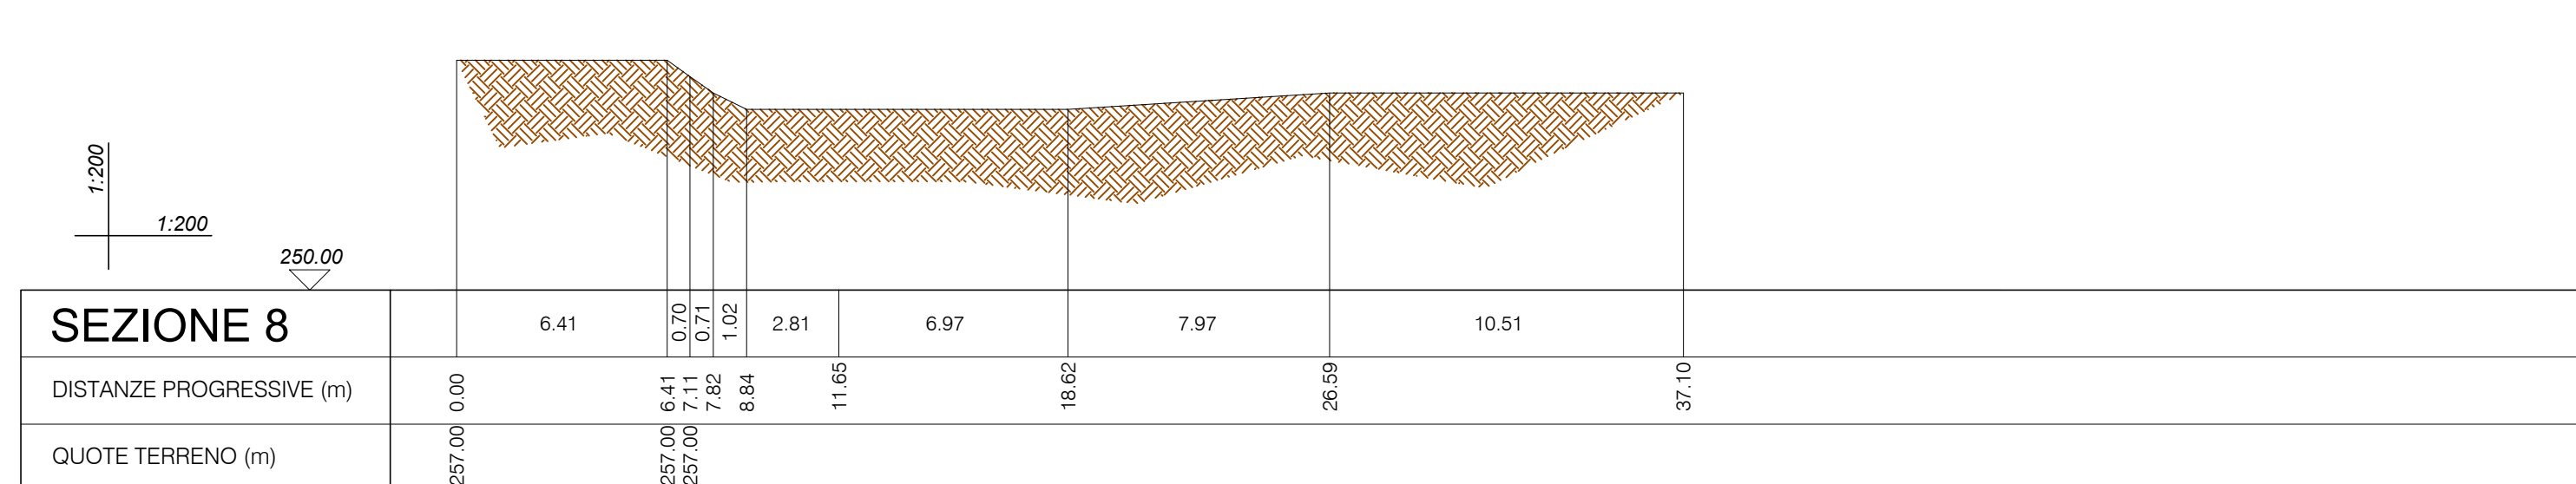


STATO DI PROGETTO

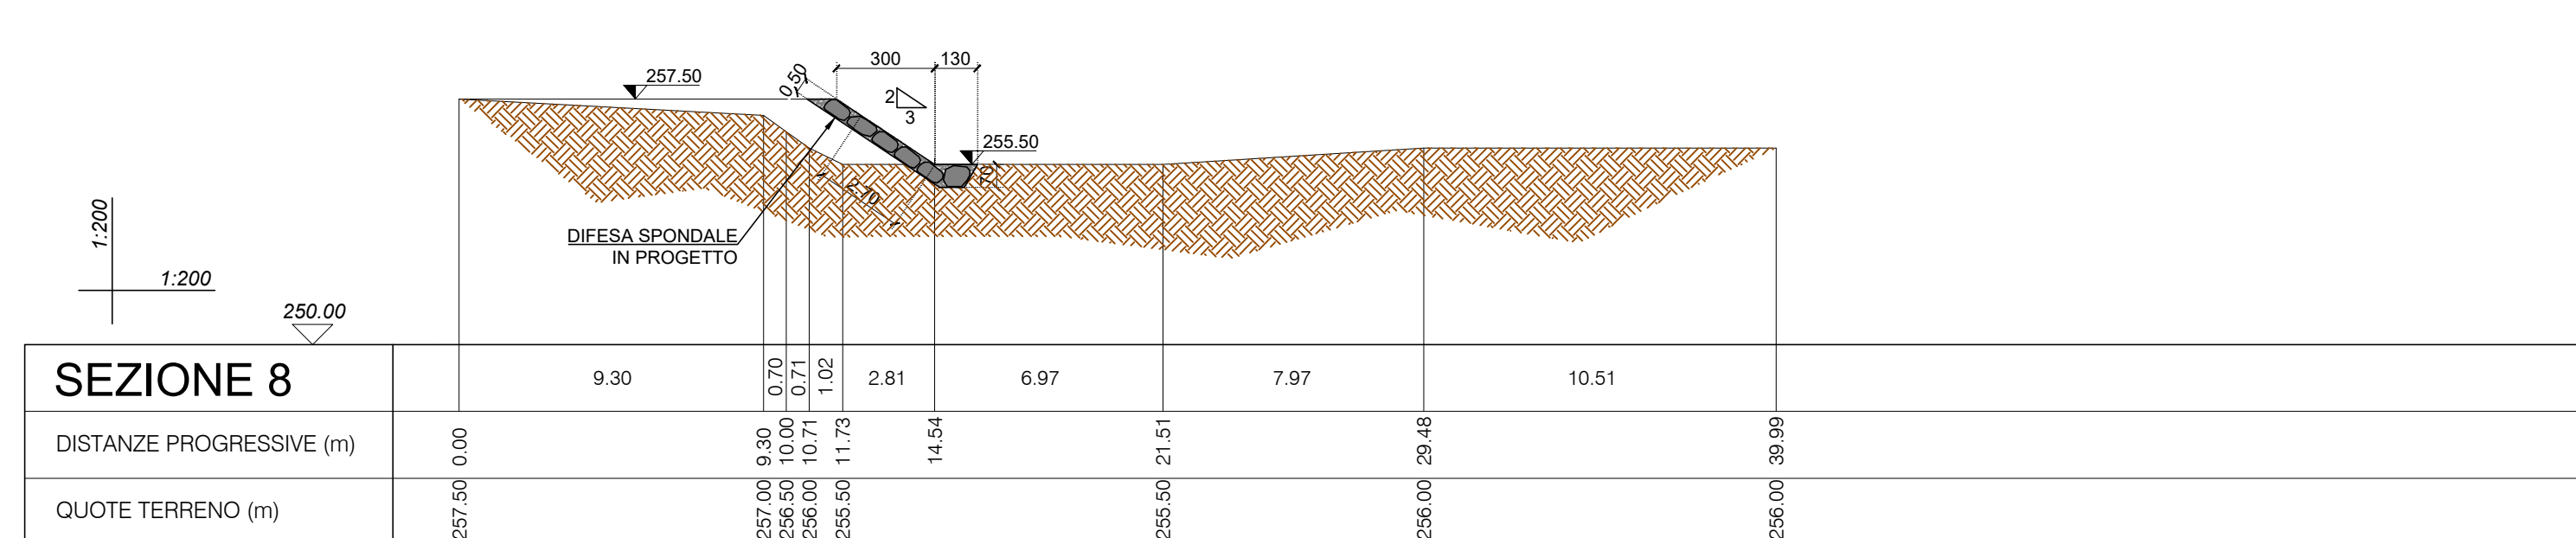

STATO DI FATTO

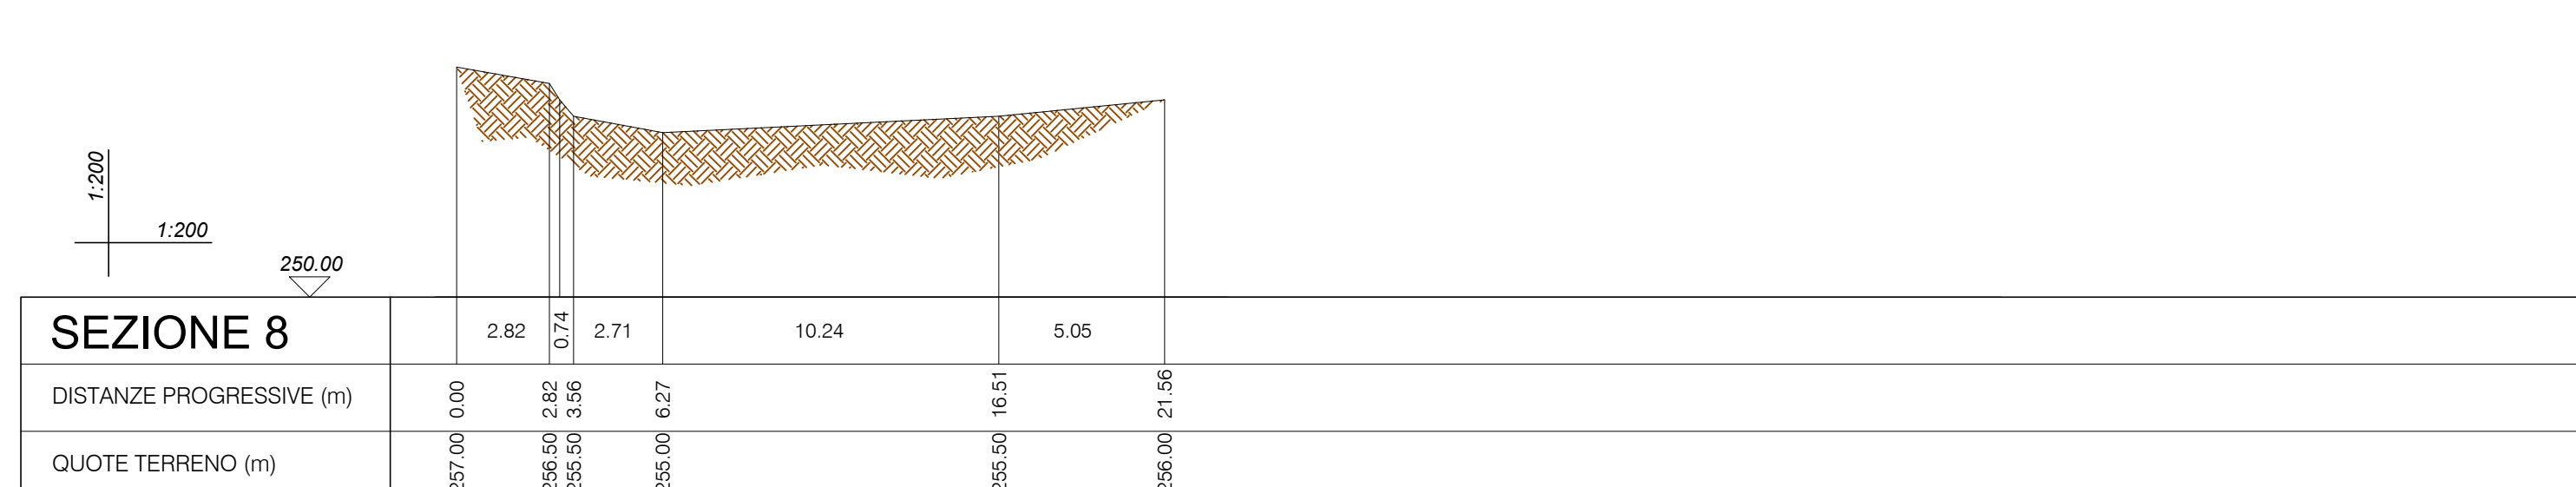

STATO DI PROGETTO

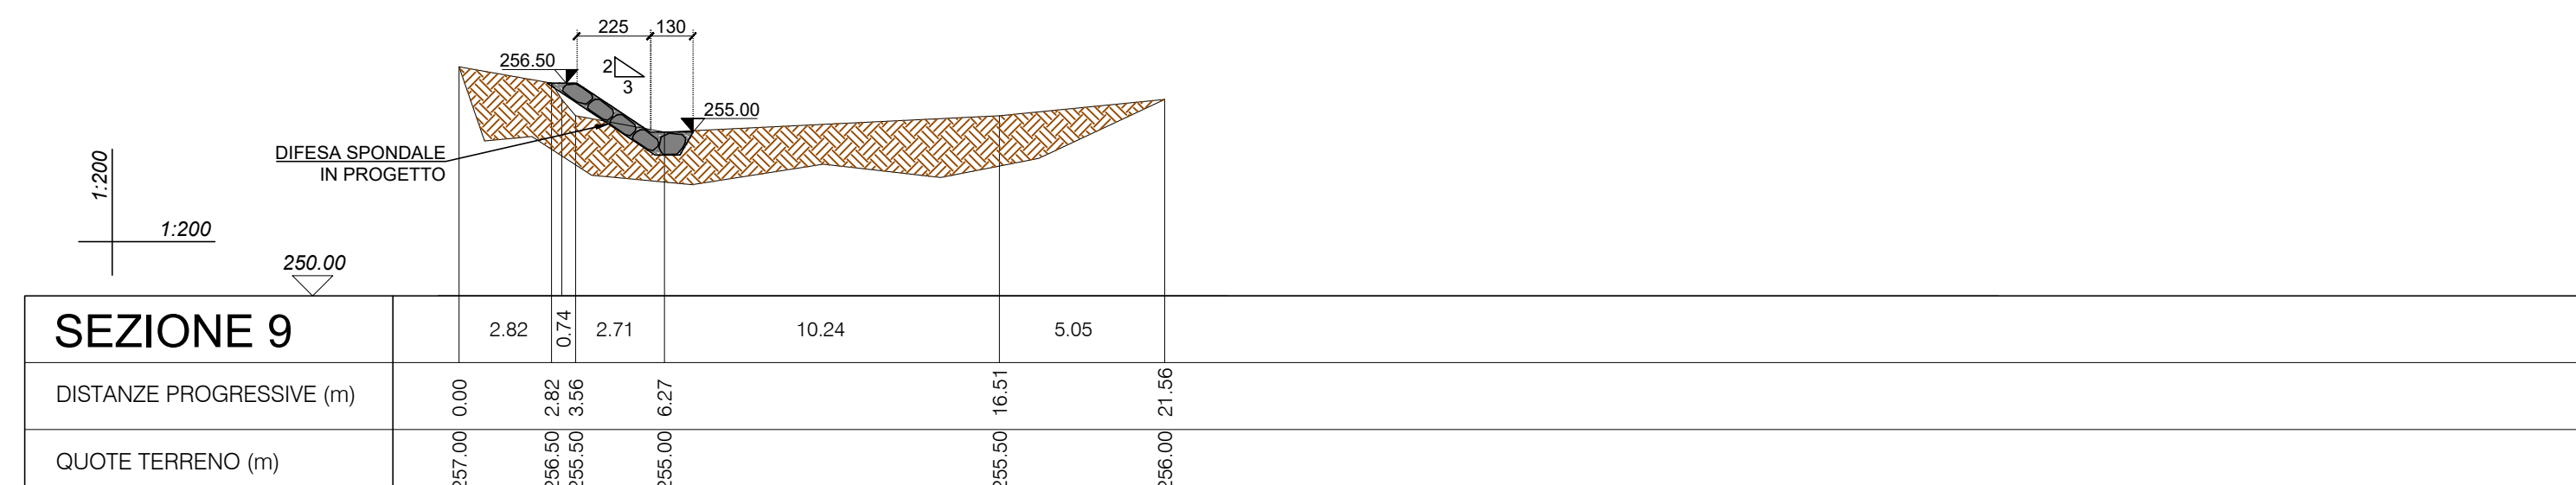

**RICHIESTA DI VARIANTE NON SOSTANZIALE
DEL PROVVEDIMENTO AUTORIZZATORIO UNICO
AVENTE DELIBERA DI GIUNTA REGIONALE N. 2062 DEL 04/11/2024
E DELLA SUCCESSIVA SCIA AVENTE PROT. N. 9156 DEL 12/11/2025
RELATIVA ALL'IMPIANTO IDROELETTRICO
SUL T. ENZA DENOMINATO "CEDOGNO" DA REALIZZARSI
NEL COMUNE DI NEVIANO DEGLI ARDUINI IN LOC. CEDOGNO (PR)**

COMMITTENTE INDIRIZZO

MULINI DI CEDOGNO VIA GIOVANNI BATTISTA PIRELLI, 27 - 20124 MILANO
+390292875126

GRUPPO DI PROGETTAZIONE

RESPONSABILE DEL PROGETTO

FAVERO
ENGINEERING

VIA GUGLIELMO BATTISTA APPELLI 27
20134 MILANO (MI)
+39 026271101
faveroengineering@pec.it

CONSULENZA TECNICO-AMBIENTALE

GEOLAMBDA
Engineering S.r.l.

VIA A. DIAZ, 23
20845 COSSOGNO (LO)
+39 0373443301
geolambda@geolambda-napoli.it

CONSULENTE

ITTOLOGIA: DVS. NICOLA POLICICIANO
Via Torre Tica 21130, Cogliate Pabbiano (VA) • +39 0434811616 • nicola.policiciano@tracati.it

REV.	DATA	DESCRIZIONE	PREPARATO	CONTROLLATO	APPROVATO
00	Aprile 2026	PRIMA EMISSIONE	Ing. A. Lunardi	Ing. A. Lunardi	Ing. F. Favero
01					
02					
03					
04					
05					

ELABORATO

TITOLO

STATO DI PROGETTO
SEZIONI SPONDA SINISTRA ALVEO - INTERVENTO 2

DETTAGLI DEL DISEGNO SCALA GENERALE 1:200 SCALA PARTICOLARE		ARCHIVIO FILE ELG_365		STILE DI STAMPA FAVERO ENGINEERING.ctb
--	--	------------------------------------	--	---

CODIFICA			
FASE PROGETTUALE	CATEGORIA	PROGRESSIVO	REVISIONE
DEFINITIVO	ELG	3 0 5	00