

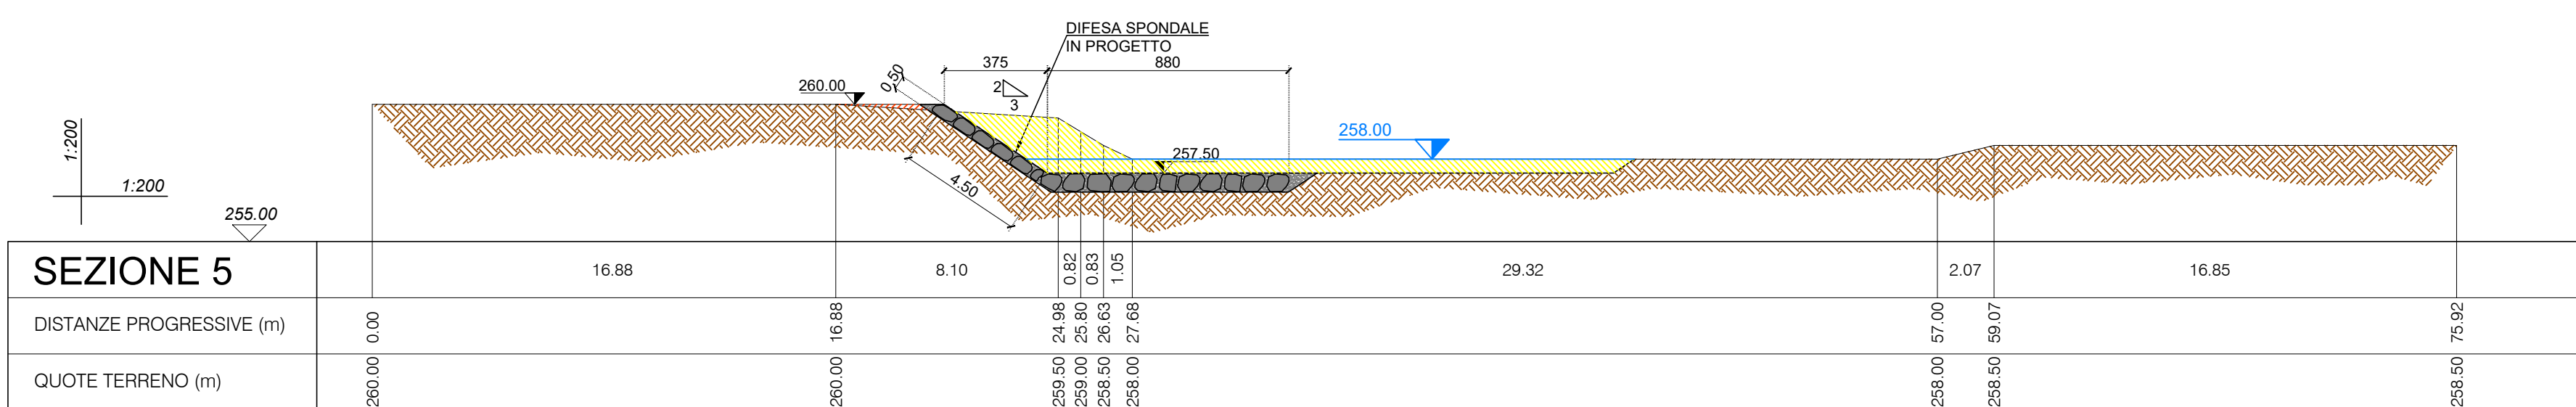
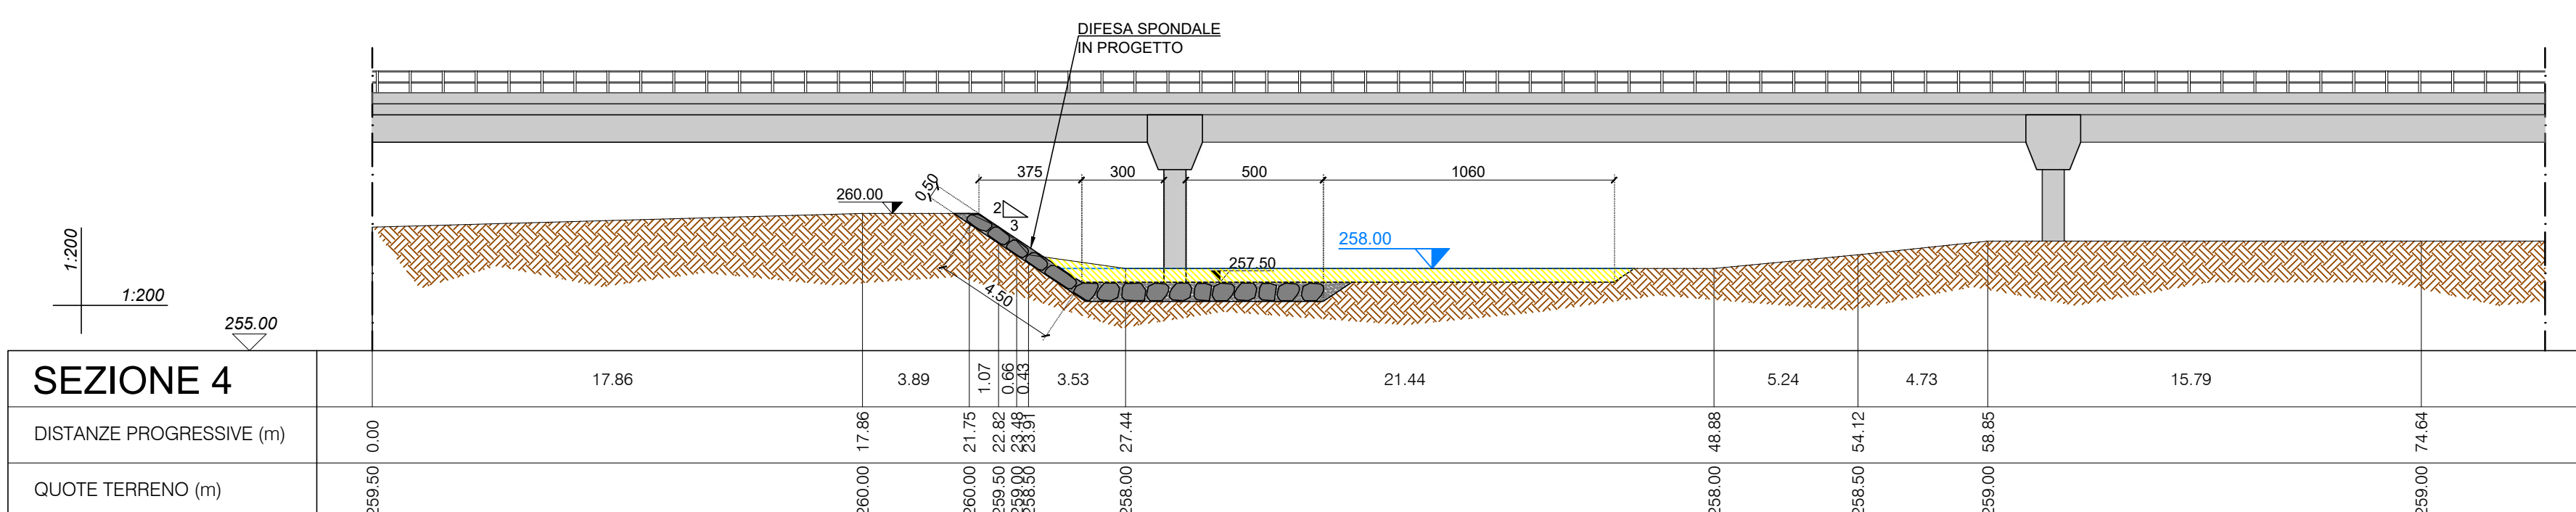
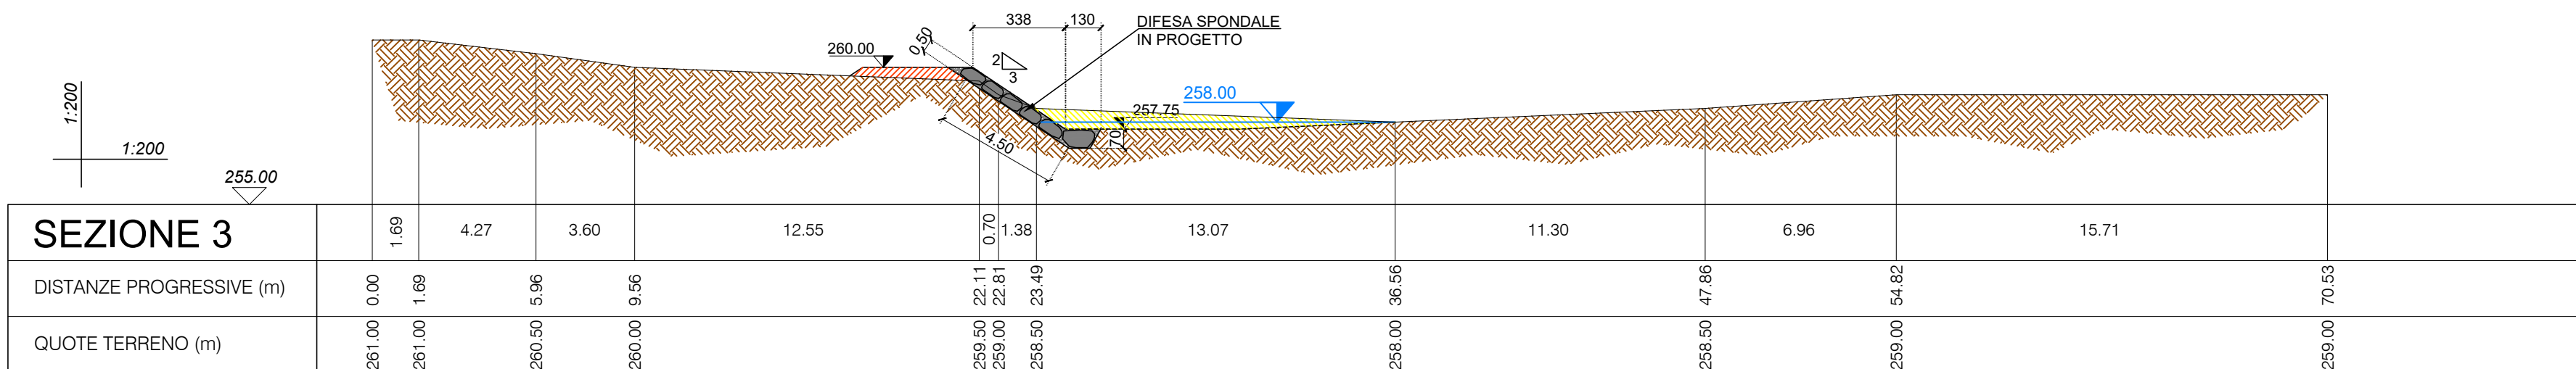
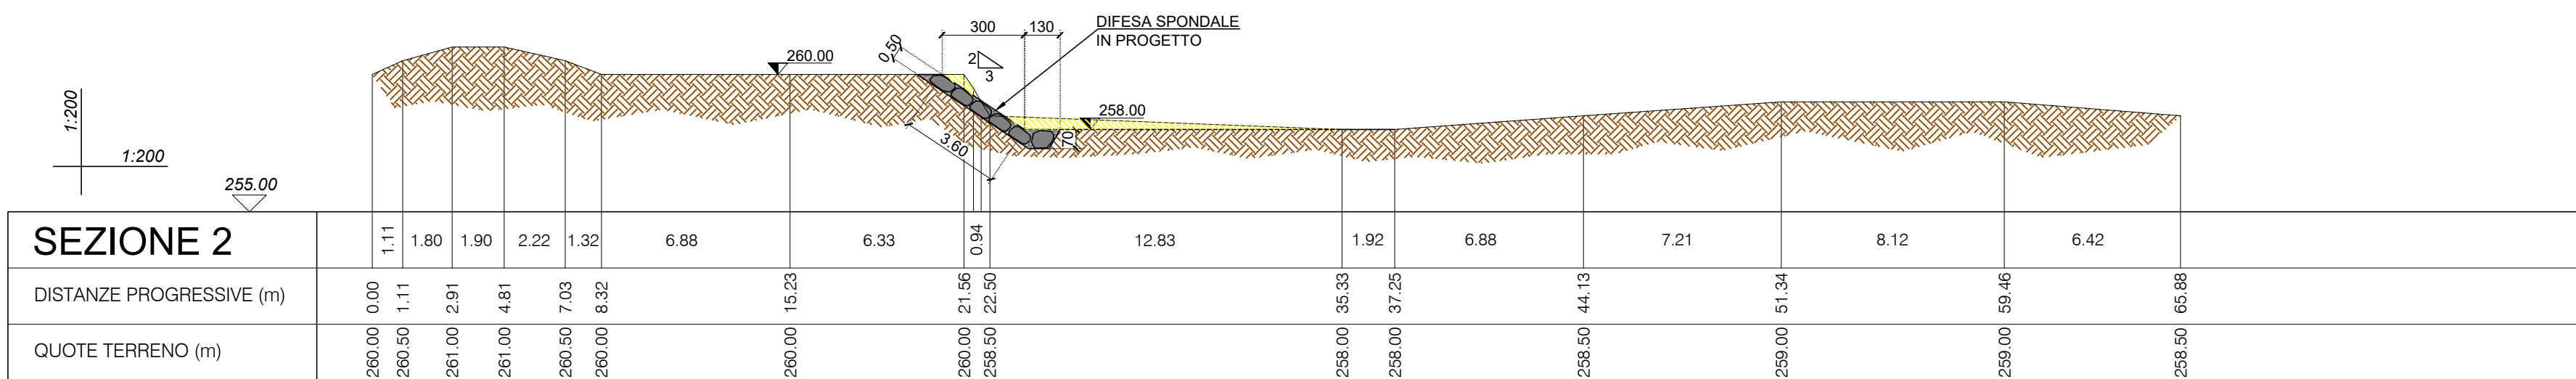
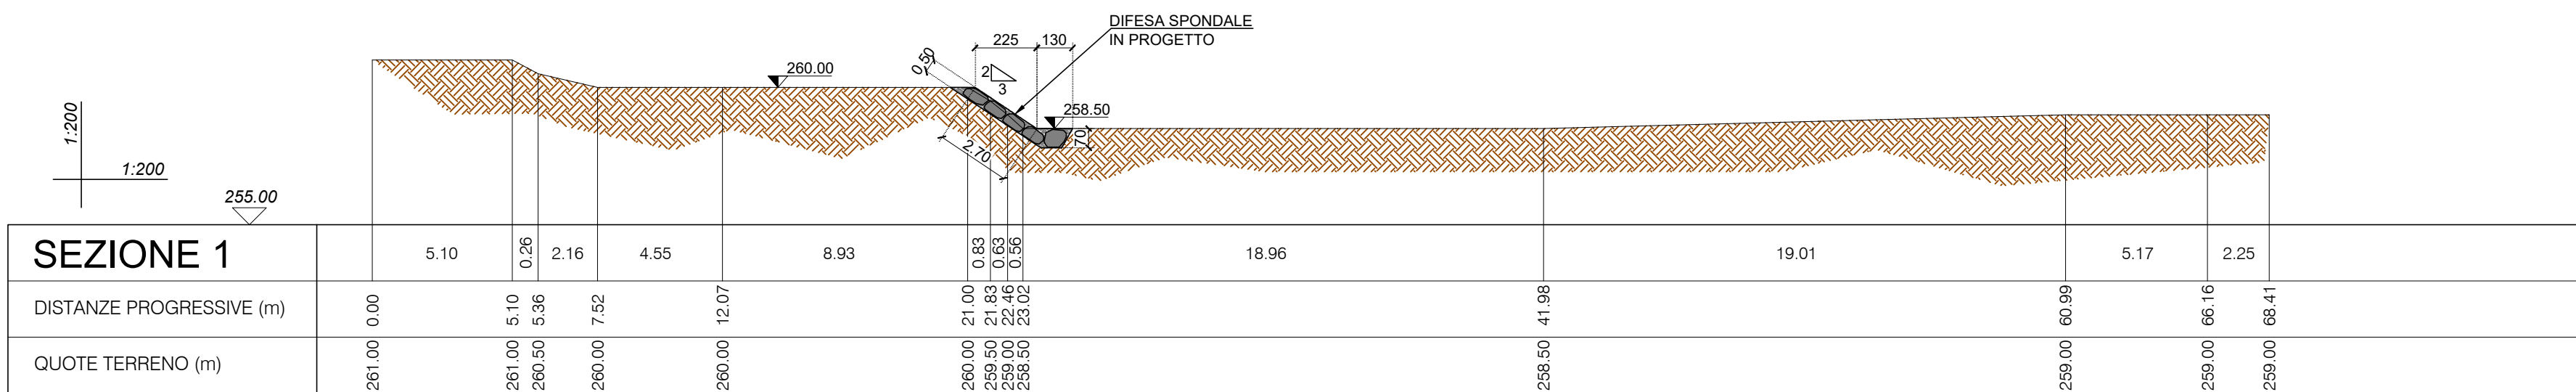
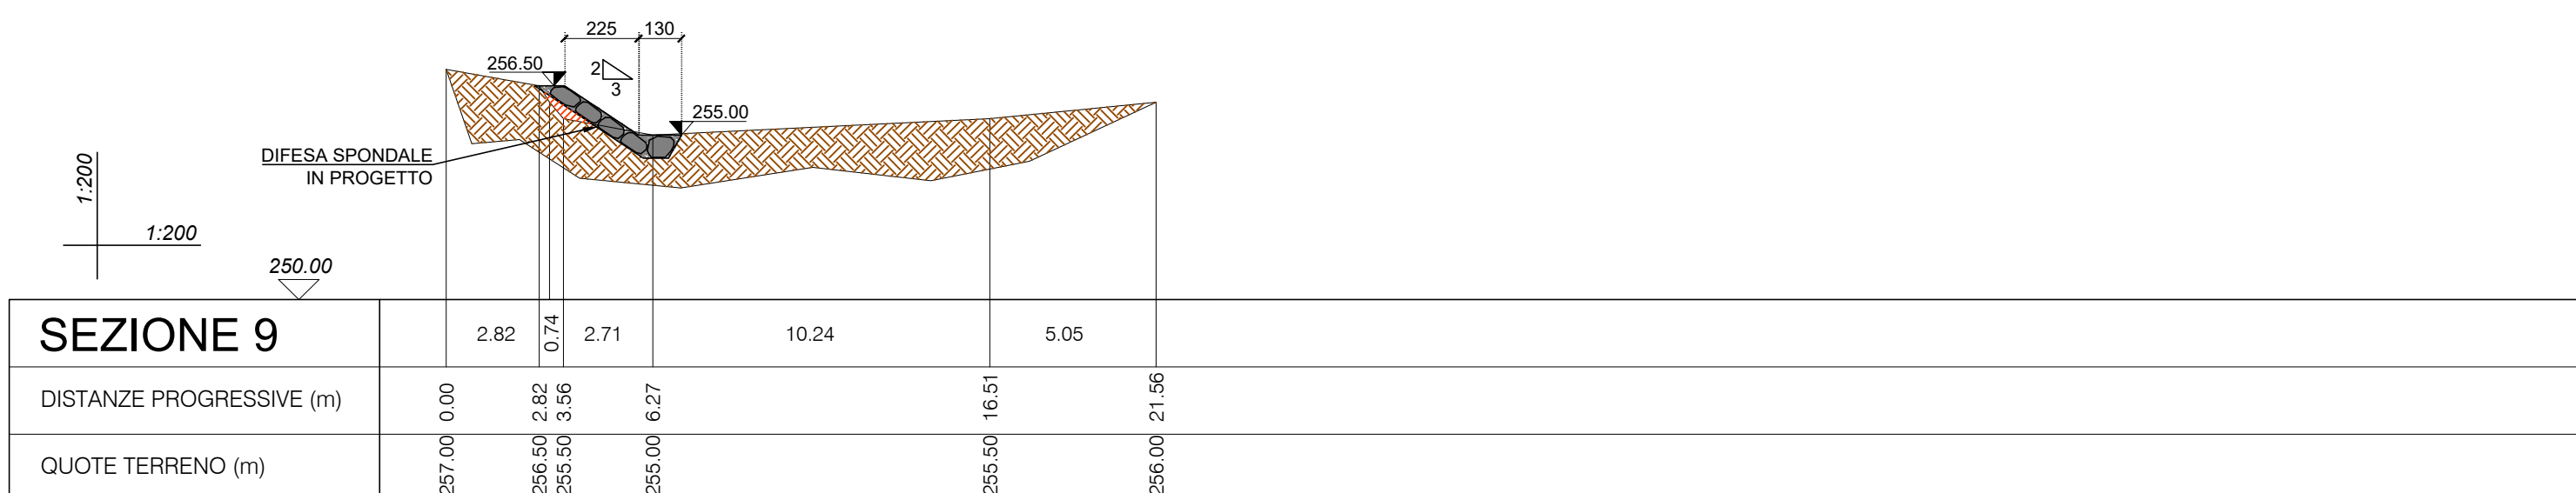
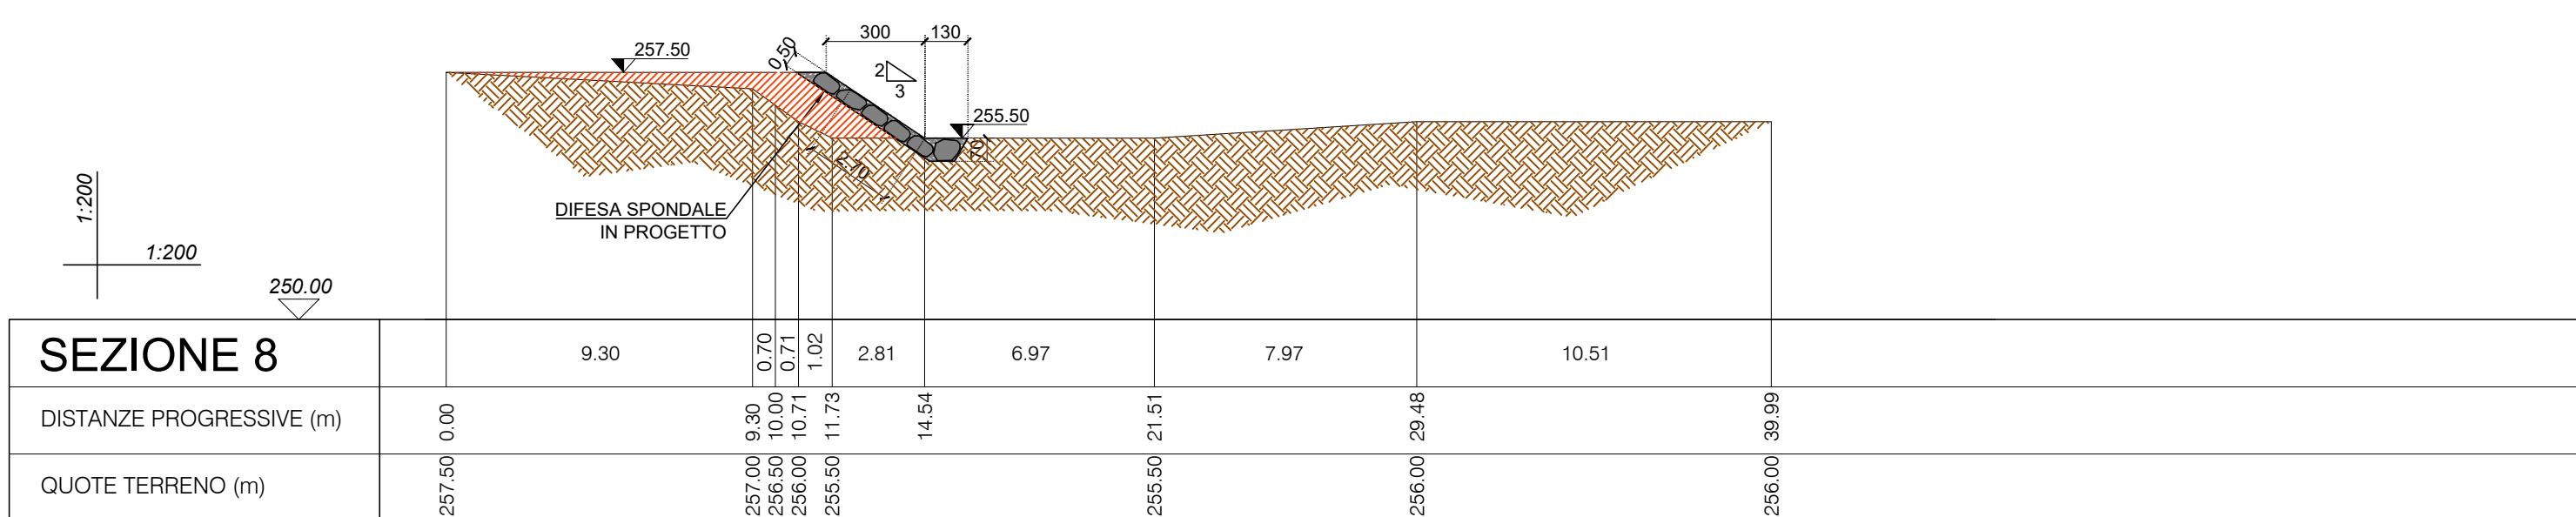


INTERVENTO 1

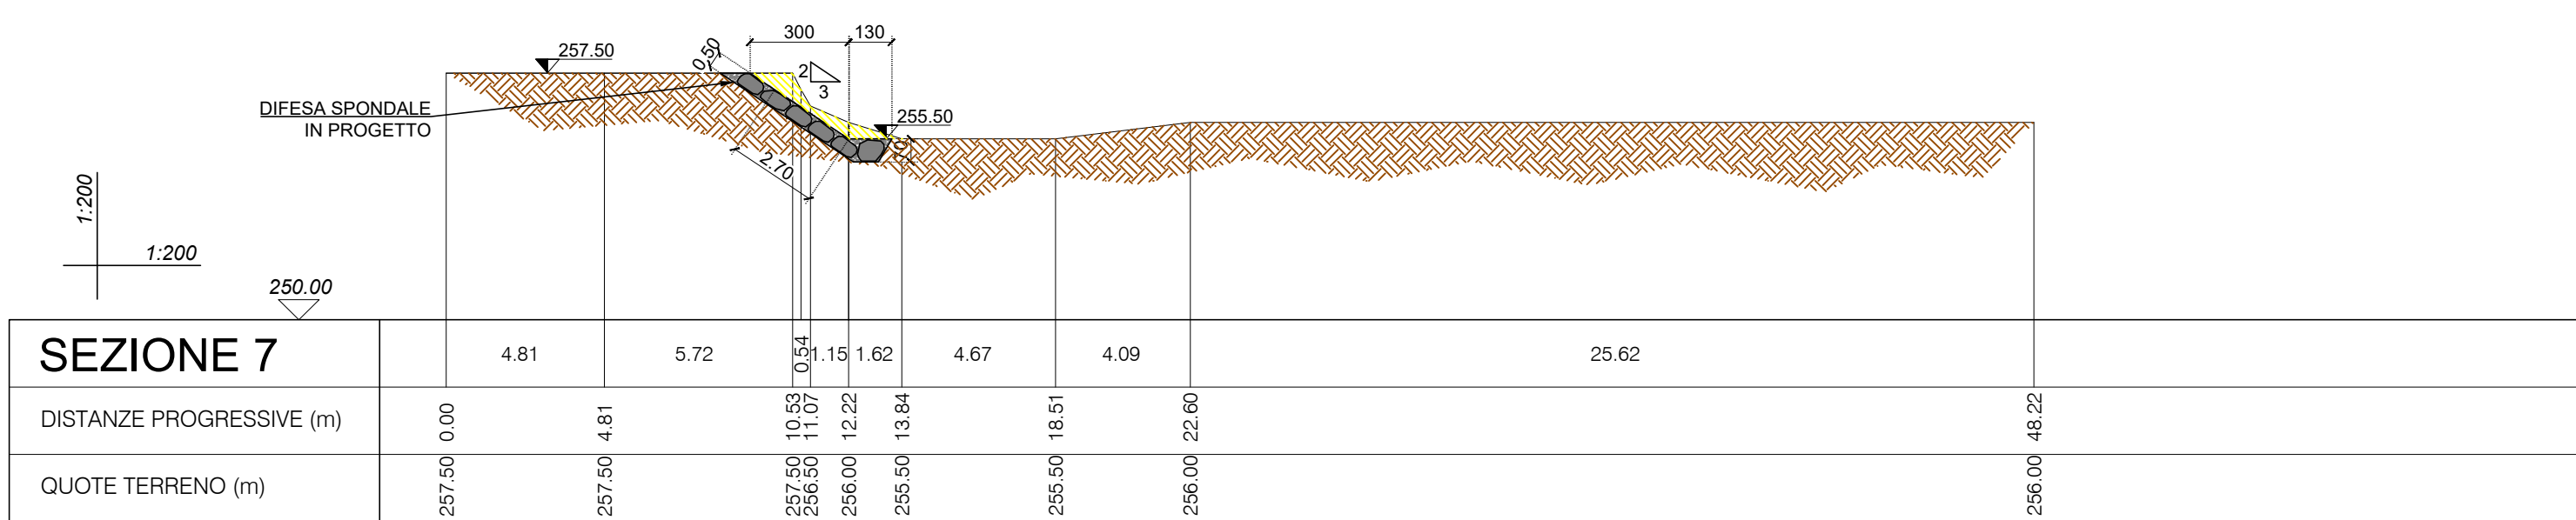

INTERVENTO 2

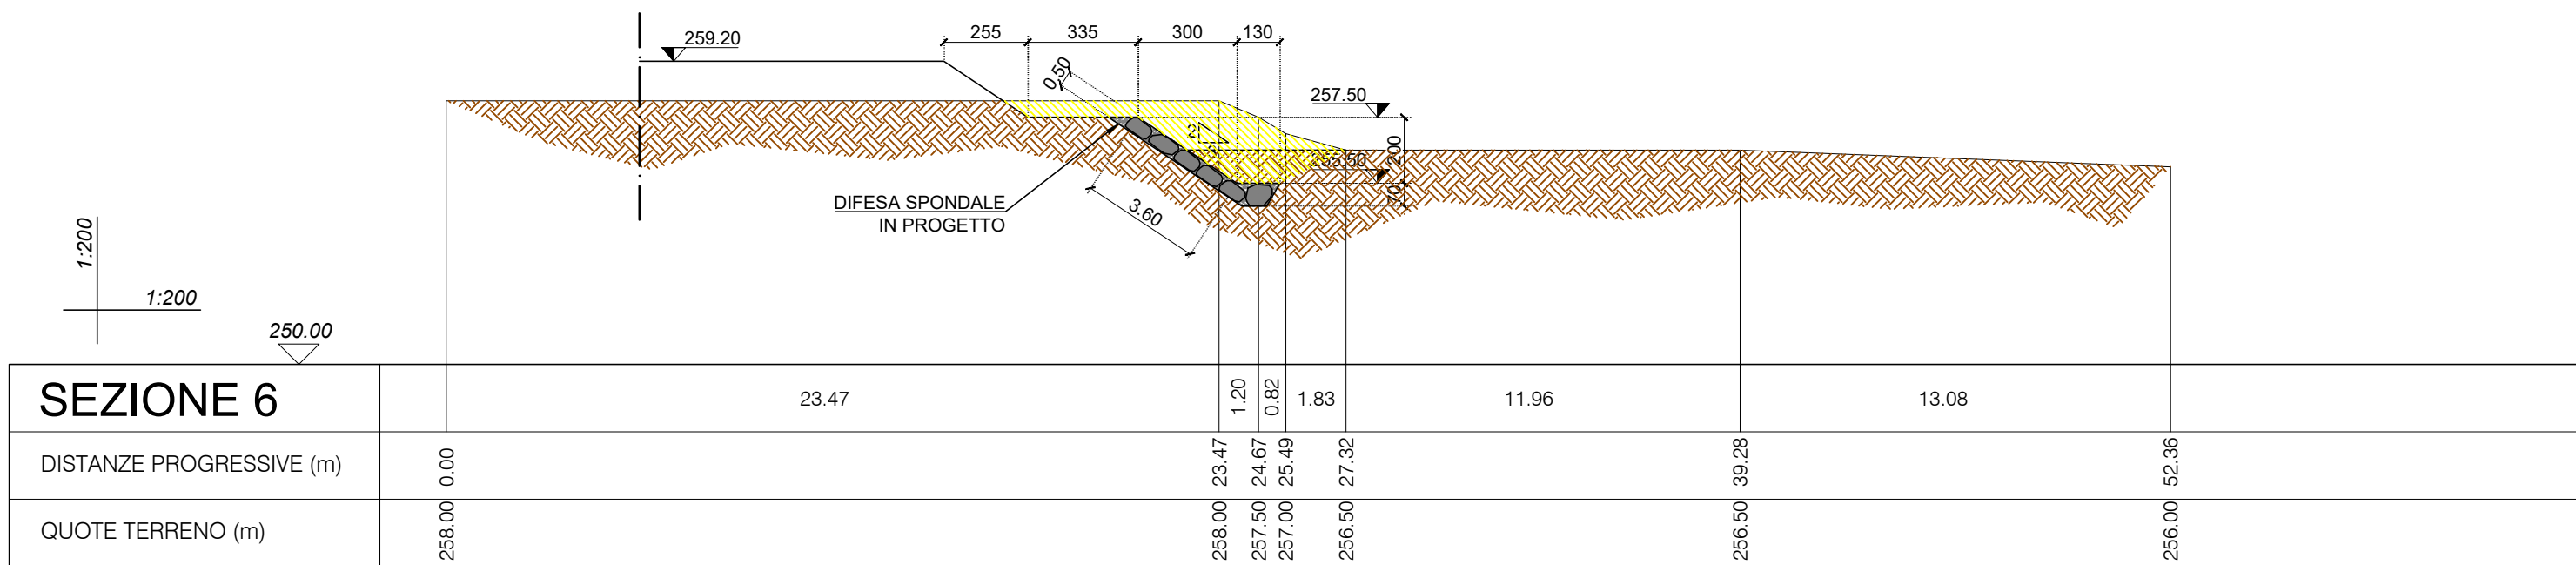

INTERVENTO 1					
VOLUMI DI	S	Media	Distanze	Progressiva	Volumi
STERRO	[m³]	[m³]	[m]	[m]	[m³]
SEZIONE 1-1	0	0	0	0	0,00
SEZIONE 2-2	3,16	1,58	20	20	31,60
SEZIONE 3-3	5,47	4,32	20	40	86,30
SEZIONE 4-4	2,62	2,62	17	57	44,54
SEZIONE 5-5	10,60	10,60	17	57	180,20
TOTALE	16,50	13,55	15,3	72,3	207,32

INTERVENTO 2					
VOLUMI DI	S	Media	Distanze	Progressiva	Volumi
STERRO	[m³]	[m³]	[m]	[m]	[m³]
SEZIONE 6-6	10,45	0	0	0	0,00
SEZIONE 7-7	1,68	6,07	60	60	363,90
SEZIONE 8-8	0	0,84	53,8	113,8	45,19
SEZIONE 9-9	0,00	0,00	60,7	0,00	0,00
TOTALE					409,09

INTERVENTO 1					
VOLUMI DI	S	Media	Distanze	Progressiva	Volumi
RINTERRO	[m³]	[m³]	[m]	[m]	[m³]
SEZIONE 1-1	0,00	0,00	0,00	0,00	0,00
SEZIONE 2-2	0,00	0,00	20	20	0,00
SEZIONE 3-3	1,46	0,73	20	40	14,60
SEZIONE 4-4	0	0,73	17	57	12,41
SEZIONE 5-5	0,31	0,16	15,3	72,3	2,37
TOTALE					29,38

INTERVENTO 2					
VOLUMI DI	S	Media	Distanze	Progressiva	Volumi
RINTERRO	[m³]	[m³]	[m]	[m]	[m³]
SEZIONI 1° TRATTO	6,35	6,35	45		285,75
SEZIONI 2° TRATTO	0,30	0,30	60,7		30,35
TOTALE					316,10

LEGENDA	
	SCAVO
	RINTERRO

**RICHIESTA DI VARIANTE NON SOSTANZIALE
DEL PROVVEDIMENTO AUTORIZZATORIO UNICO
AVENTE DELIBERA DI GIUNTA REGIONALE N. 2062 DEL 04/11/2024
E DELLA SUCCESSIVA SCIA AVENTE PROT. N. 9156 DEL 12/11/2025
RELATIVA ALL'IMPIANTO IDROELETTRICO
SUL T. ENZA DENOMINATO "CEDOGNO" DA REALIZZARSI
NEL COMUNE DI NEVIANO DEGLI ARDUINI IN LOC. CEDOGNO (PR)**

COMMITTENTE	INTERDIZIO
MULINI DI CEDOGNO	VIA GIOVANNI BATTISTA PIRELLI, 27 - 20124 MILANO +390292875126

GRUPPO DI PROGETTAZIONE RESPONSABILE DEL PROGETTO FAVERO ENGINEERING VIA GIOVANNI BATTISTA PIRELLI, 27 20124 MILANO (PR) +39 0577 43502 faveroengineering@fastweb.it	CONFERENZA TECNICO-AMBIENTALE GEOLAMBDA VIA A. DALL'ACQUA, 2 20124 MILANO (PR) +39 0577 43502 geolambda@geolambda.com	CONSULENTE ETIOLORE DOTT. NICOLA POLICICIANO VIA TIRABOSCHI, 105 - 20124 MILANO (PR) +39 0577 43502 nicola.policiciano@etiole.com
---	---	--

REV.	DATA	DESCRIZIONE	PREPARATO	CONTROLLATO	APPROVATO
00	Aprile 2026	PRIMA EMISSIONE	Ing. A. Lunardi	Ing. A. Lunardi	Ing. F. Favero
01					
02					
03					
04					
05					

ELABORATO	STATO DI PROGETTO SEZIONI SCAVI E RIPORTI
-----------	--

DETTAGLI DEL DISEGNO SCALA GENERALE 1:200 SCALA PARTICOLARE -	ARCHIVIO F44 ELG_36 STILE DI STAMPA FAVERO ENGINEERING
--	--

CODIFICA	FASE PROGETTUALE	CATEGORIA	PROGRESSIVO	REVISIONE
DEFINITIVO		ELG	3 0 6	00