MAPPA CATASTALE 1:1.000 - DEMANIO PUBBLICO DELLO STATO PER LE OPERE IDRAULICHE DI SCONDA CATEGORIA con sede in MODENA (MO)

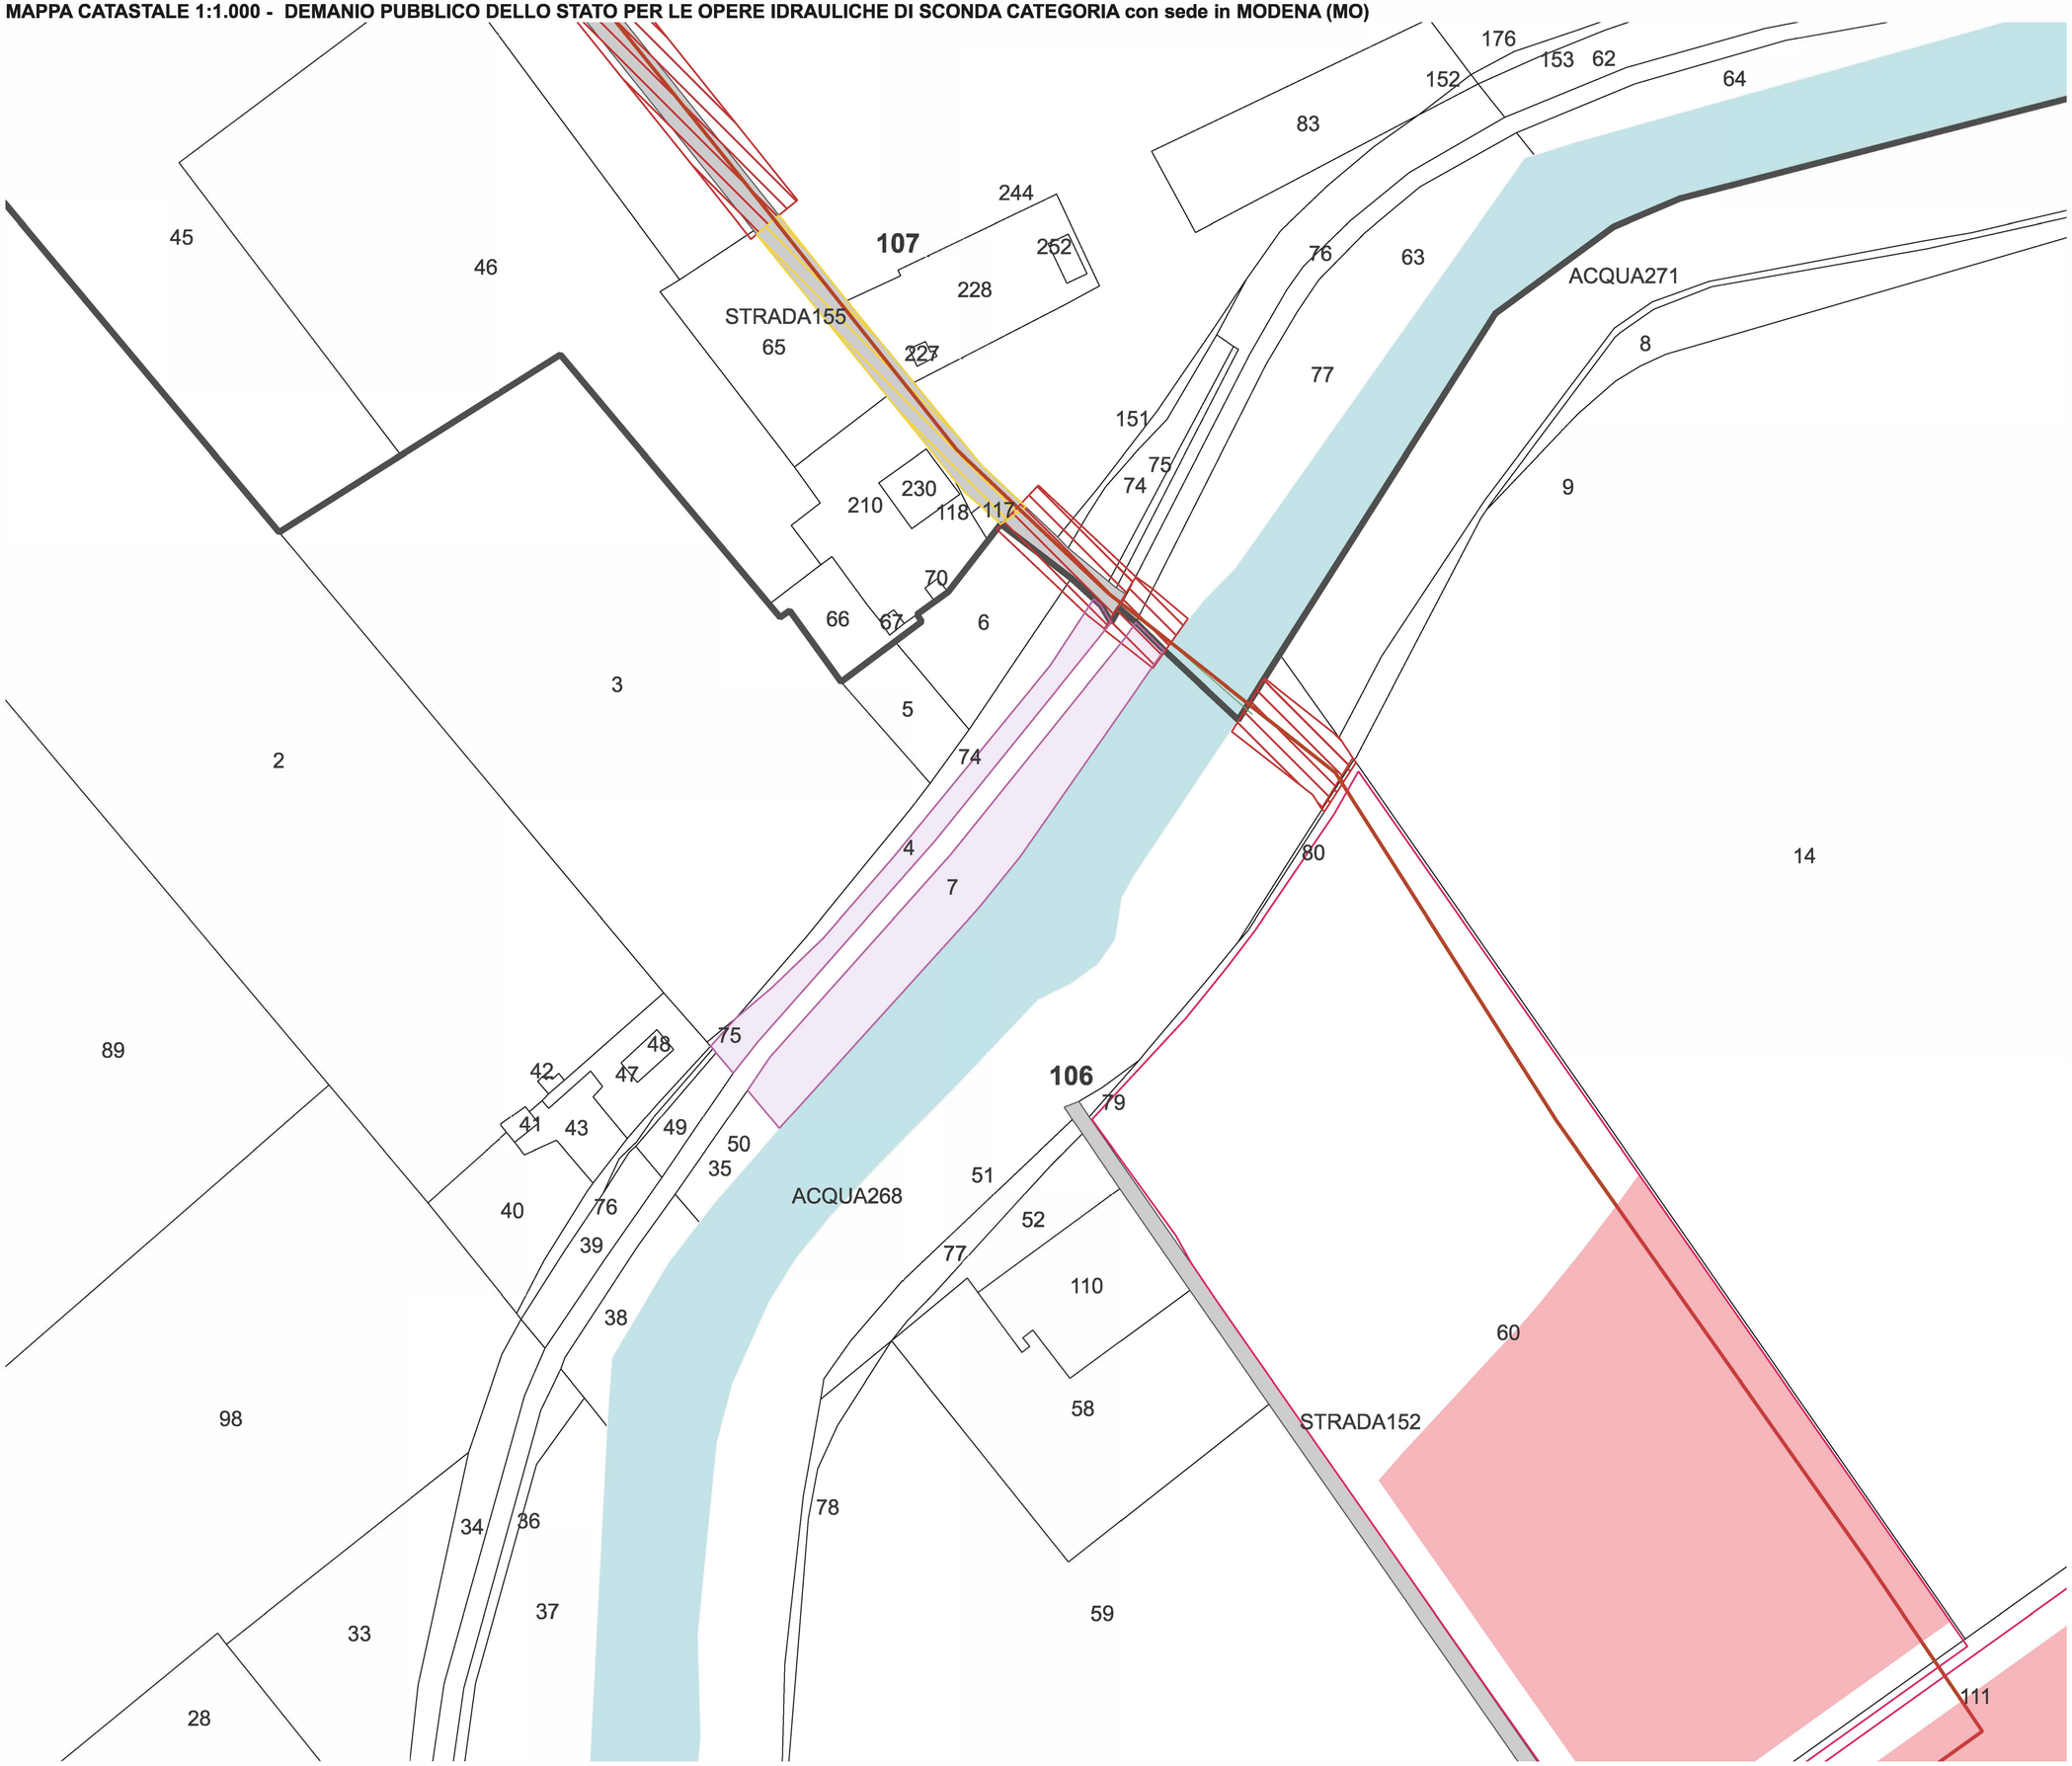

Legenda progetto

- Perimetro delle particelle compromesse
- Area di progetto

Opere di connessione

- Stazione SE 132kV esistente e ampliamento
- SSEU - Stazione utente condivisa
- SE 380 kV di progetto
- Cavidotto MT
- Cavidotto MT verso SSEU
- Cavidotti SE132kV verso SE 380 kV
- Cavidotto AT verso SE

Servitù di cavidotto

- Fascia di asservimento 5m
- Fascia di asservimento 10 m

Proprietà

DEMANIO PUBBLICO DELLO STATO
PER LE OPERE IDRAULICHE DI SECONDA CATEGORIA
con sede in MODENA (MO)

Foglio 106
Particella 4
Comune di Finale Emilia (MO)
Richiesta di concessione per 41,44 mq

Foglio 106
Particella 7
Comune di Finale Emilia (MO)
Richiesta di concessione per 98,96 mq

ENRICO
TOMMASEL
20.07.2026
11:24:54
GMT+02:00