MAPPA CATASTALE 1:1.000 - GOZZI ALEX nato a CENTO (FE) il 25/01/1985

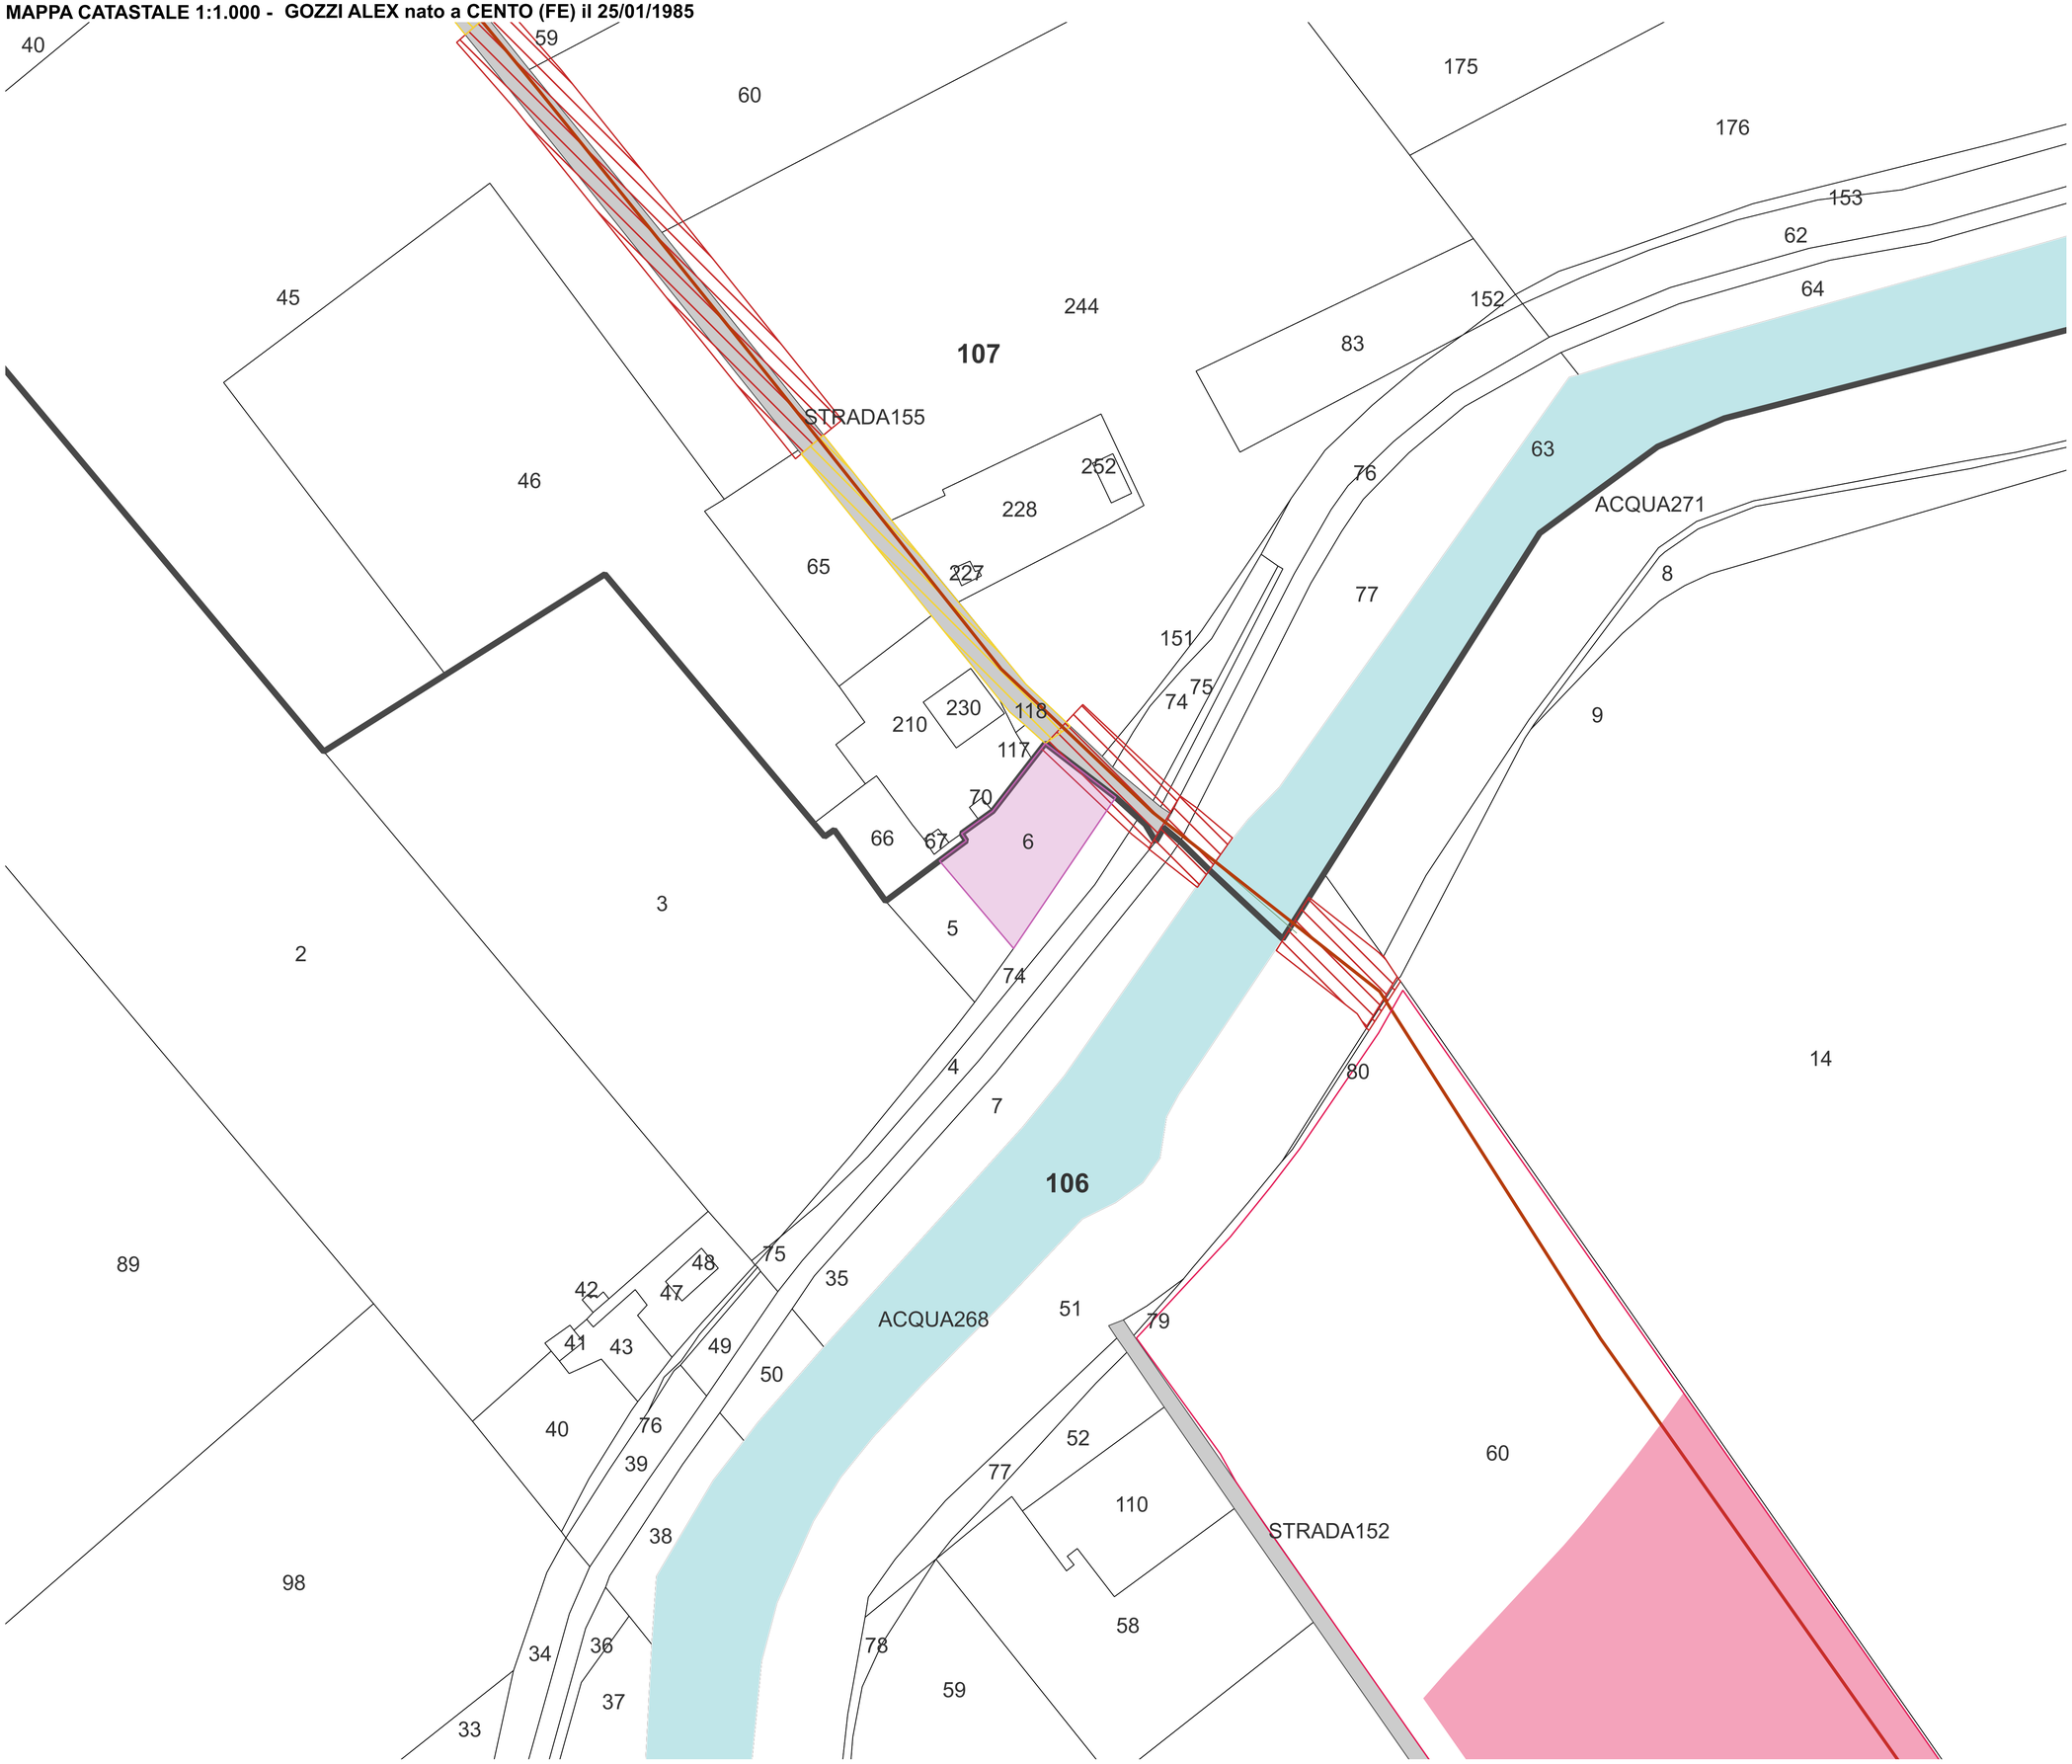

Legenda progetto

- Perimetro delle particelle compromesse
- Area di progetto

Opere di connessione

- Stazione SE 132kV esistente e ampliamento
- SSEU - Stazione utente condivisa
- SE 380 kV di progetto
- Cavidotto MT
- Cavidotto MT verso SSEU
- Cavidotti SE132kV verso SE 380 kV
- Cavidotto AT verso SE

Servitù di cavidotto

- Fascia di asservimento 5m
- Fascia di asservimento 10 m

Proprietà

- GOZZI ALEX nato a CENTO (FE) il 25/01/1985
- GOZZI ALICE nata a MIRANDOLA (MO) il 13/02/1981

Foglio 106
Particella 6
Comune di Finale Emilia (MO)
Richiesta di servitù di cavidotto per 109,18 mq

ENRICO TOMMASEL
20.07.2026
11:25:57
GMT+02:00