MAPPA CATASTALE 1:1.000 - Zucchelli Manuela nata a Finale Emilia (MO) il 18/12/1960

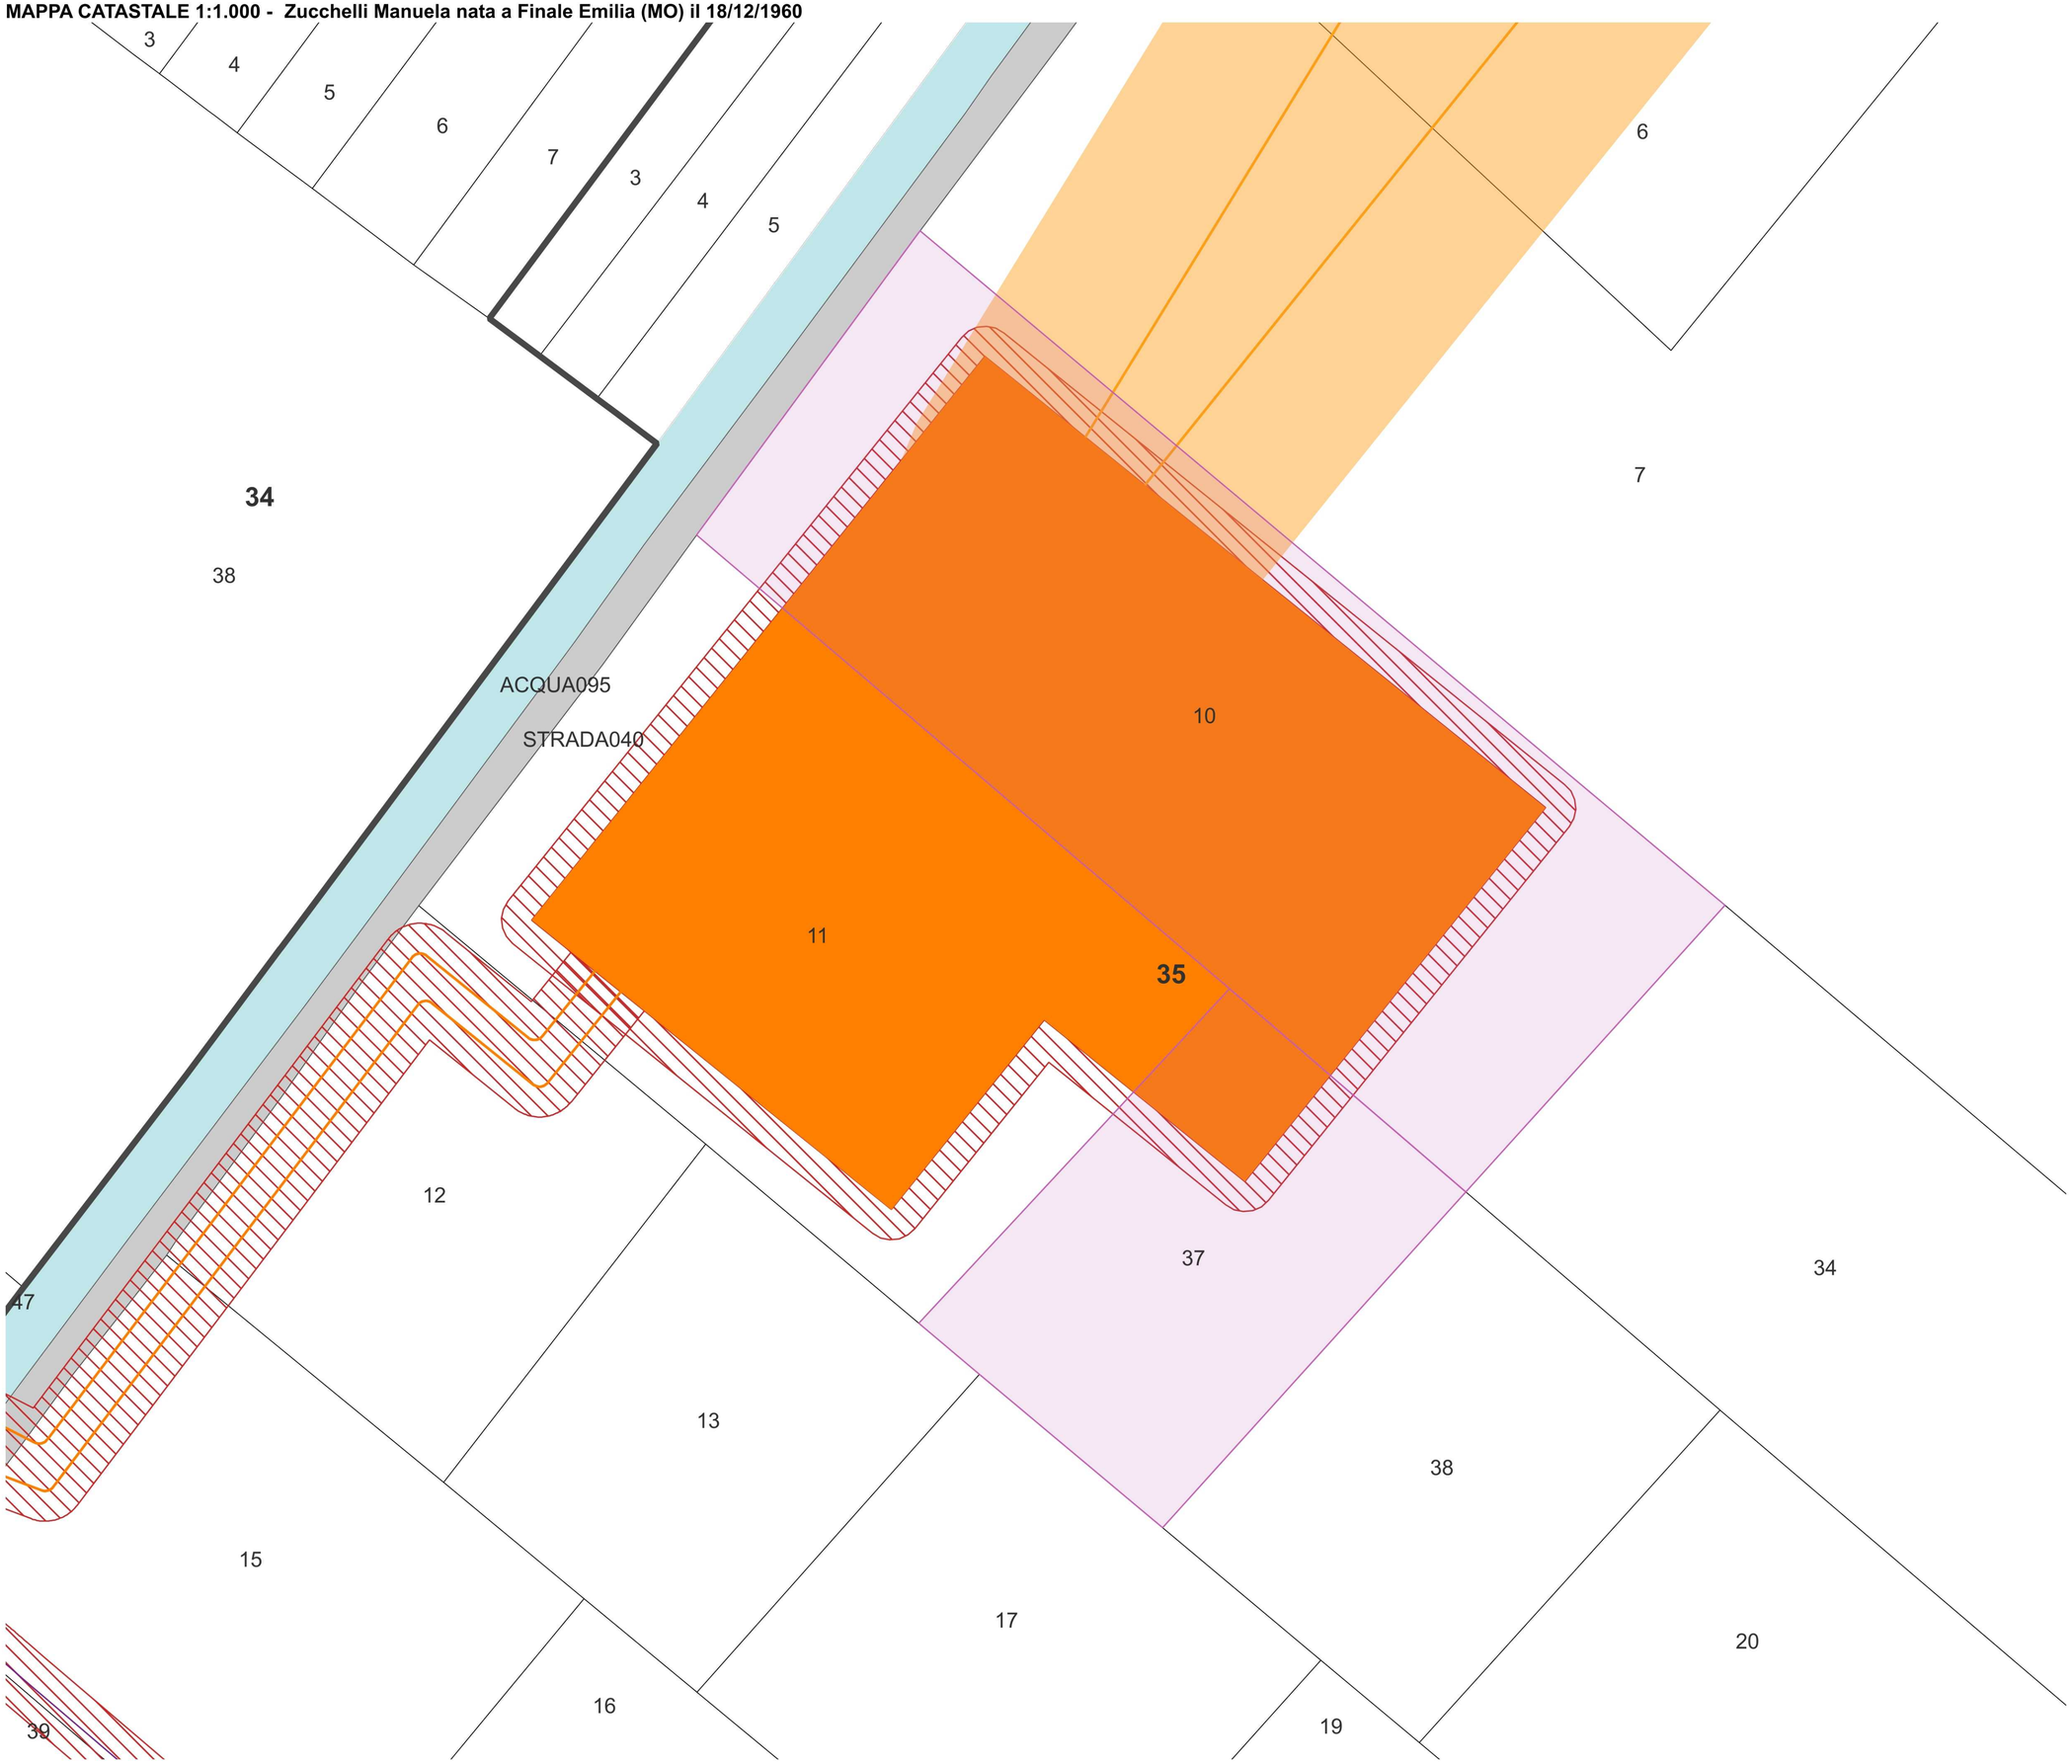

Legenda progetto

- Perimetro delle particelle compromesse
- Area di progetto

Opere di connessione

- Stazione SE 132kV esistente e ampliamento
- SSEU - Stazione utente condivisa
- SE 380 kV di progetto
- Cavidotto MT
- Cavidotto MT verso SSEU
- Cavidotti SE132kV verso SE 380 kV
- Cavidotto AT verso SE

Servitù di cavidotto

- Fascia di asservimento 5m
- Fascia di asservimento 10 m

Proprietà

- Zucchelli Manuela nata a Finale Emilia (MO) il 18/12/1960

Foglio 35
Particella 10
Comune di Finale Emilia (MO)
Richiesta di servitù di opere di rete per 4.735,22 mq

Foglio 35
Particella 10
Comune di Finale Emilia (MO)
Richiesta di servitù di elettrodotto per 893,15 mq

Foglio 35
Particella 10
Comune di Finale Emilia (MO)
Richiesta di esproprio per 26.186,64 mq

Foglio 35
Particella 37
Comune di Finale Emilia (MO)
Richiesta di servitù di opere di rete per 1.001,74 mq

Foglio 35
Particella 37
Comune di Finale Emilia (MO)
Richiesta di servitù di elettrodotto per 2.084,58 mq

r_emilro.Giunta - Prot. 20/07/2026.0700993.E Copia conforme dell'originale sottoscritto digitalmente da TOMMASEL ENRICO, VISALLI ALESSANDRO GIUSEPPE ARCHIMEDE

ENRICO TOMMASEL
20.07.2026
11:30:05
GMT+02:00