



Procedura di verifica di assoggettabilità a V.I.A. per il progetto della nuova seggiovia esposto ad ammortamento automatico "Polle - Lago Scaffaiolo"

STAZIONE DI MONTE: PIANTE E SEZIONI

GRUPPO DI LAVORO

Progettazione e coordinamento: (Direttore Tecnico)
ing. Marco Cordeschi
ing. Marco Rinaldi (Resp. Ufficio Progetti)
arch. Antonietta Cellini (Ufficio Progetti)
ing. Alessandro Colaluda (Ufficio Progetti)
ing. Doriana Febo (Ufficio Progetti)
ing. Nicola Ranieri (Ufficio Progetti)
Italia Di Fioranzio (Ufficio Progetti)
geom. Giorgio Stringini (Ufficio Cantieri)

Collaborazioni Specialistiche:
geol. Angelo Spaziani
dott. Daniele Galassi

Direzione dei lavori:




Viale F. Crispi, 19 b 41010 L'Aquila
Via Zevi, 3 62012 Civitanova Marche
DIRETTORE TECNICO ing. Marco Cordeschi
tel. 0852 451184 - info@alfevie.eu




data	ident. committente	eseguito	ing. Nicola Ranieri	ELABORATO
17.01.2019	999 CORNO ALLE SCALE	controllato	arch. Antonietta Cellini	EG08
revisione	codice commessa	approvato	ing. Marco Cordeschi	
1.17.01.2020 2.03.03.2020 3.	01_19_S093_VA EG08			
Regione Emilia Romagna		Comune di Lizzano in Belvedere		Comune di Fanano

PAPERI / IN LIA / GSA		scala: 1:100
-----------------------	--	--------------


SEZIONE A - A
scala 1:100

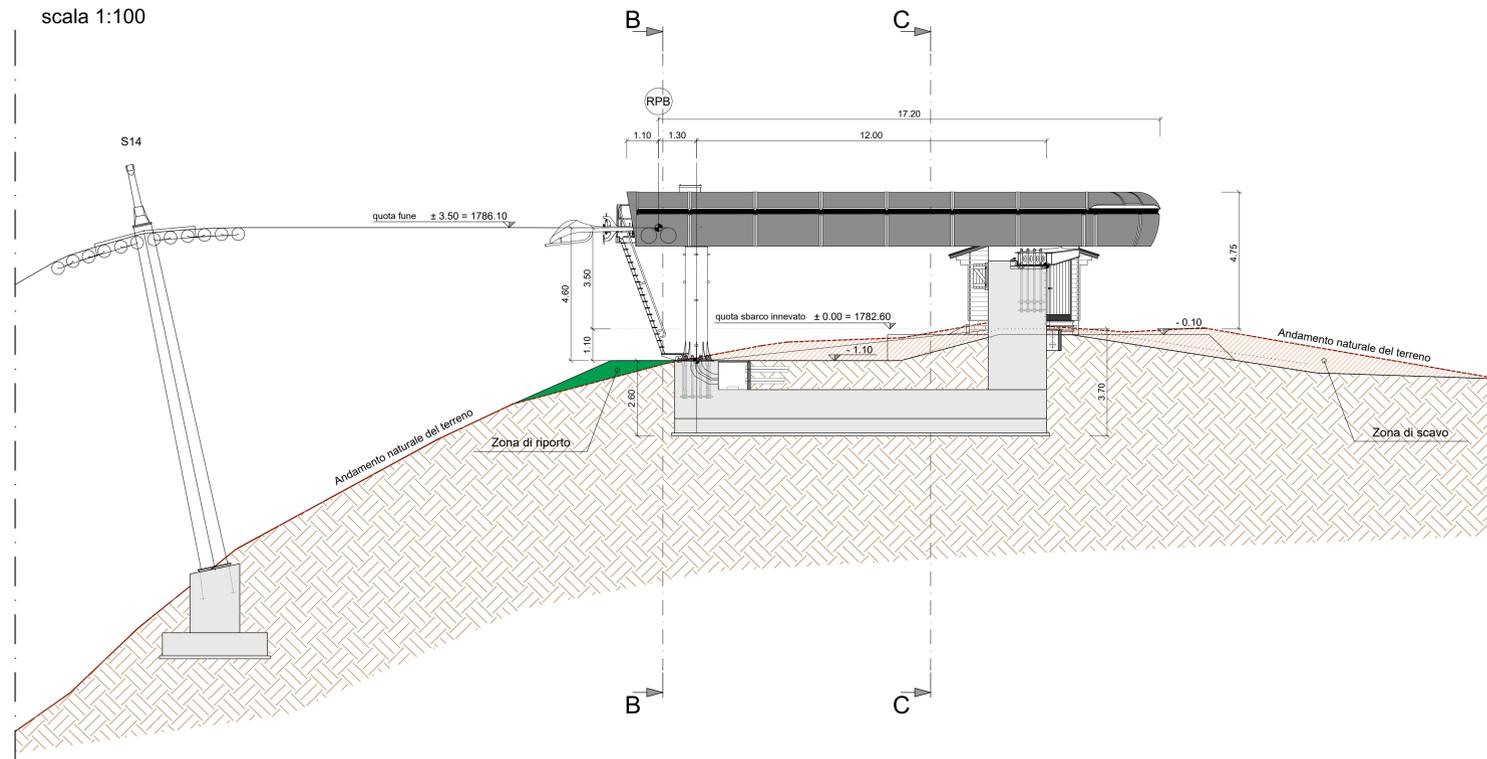

SEZIONE B - B
scala 1:100

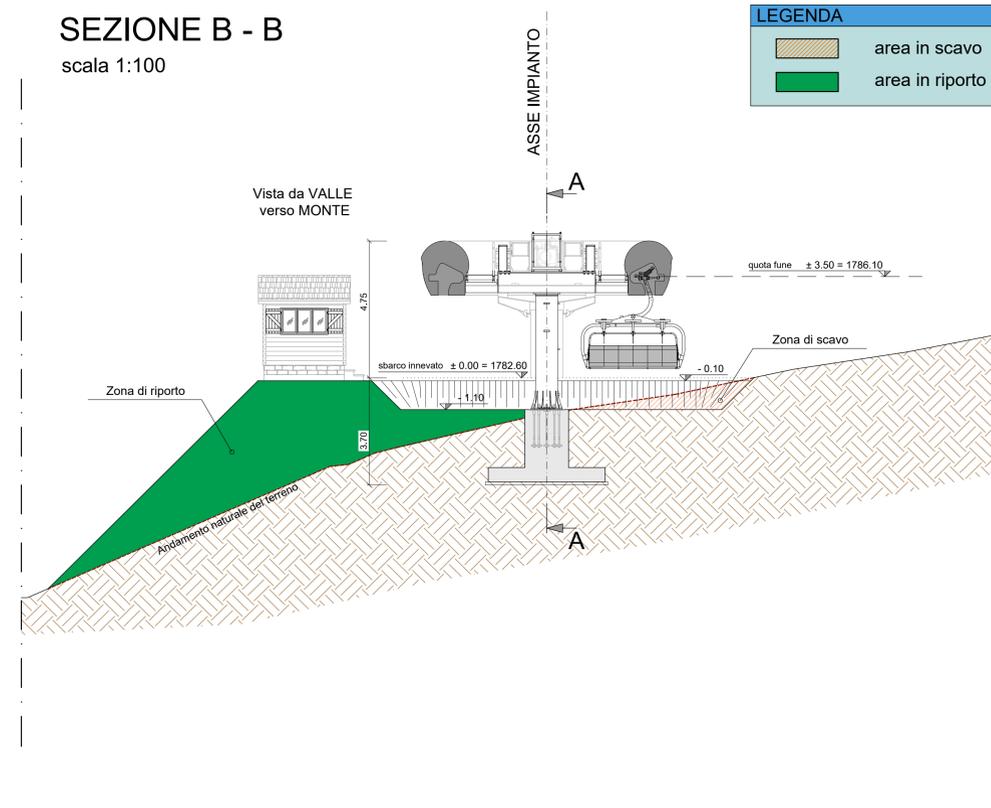

PIANTA STAZIONE DI MONTE
scala 1:100

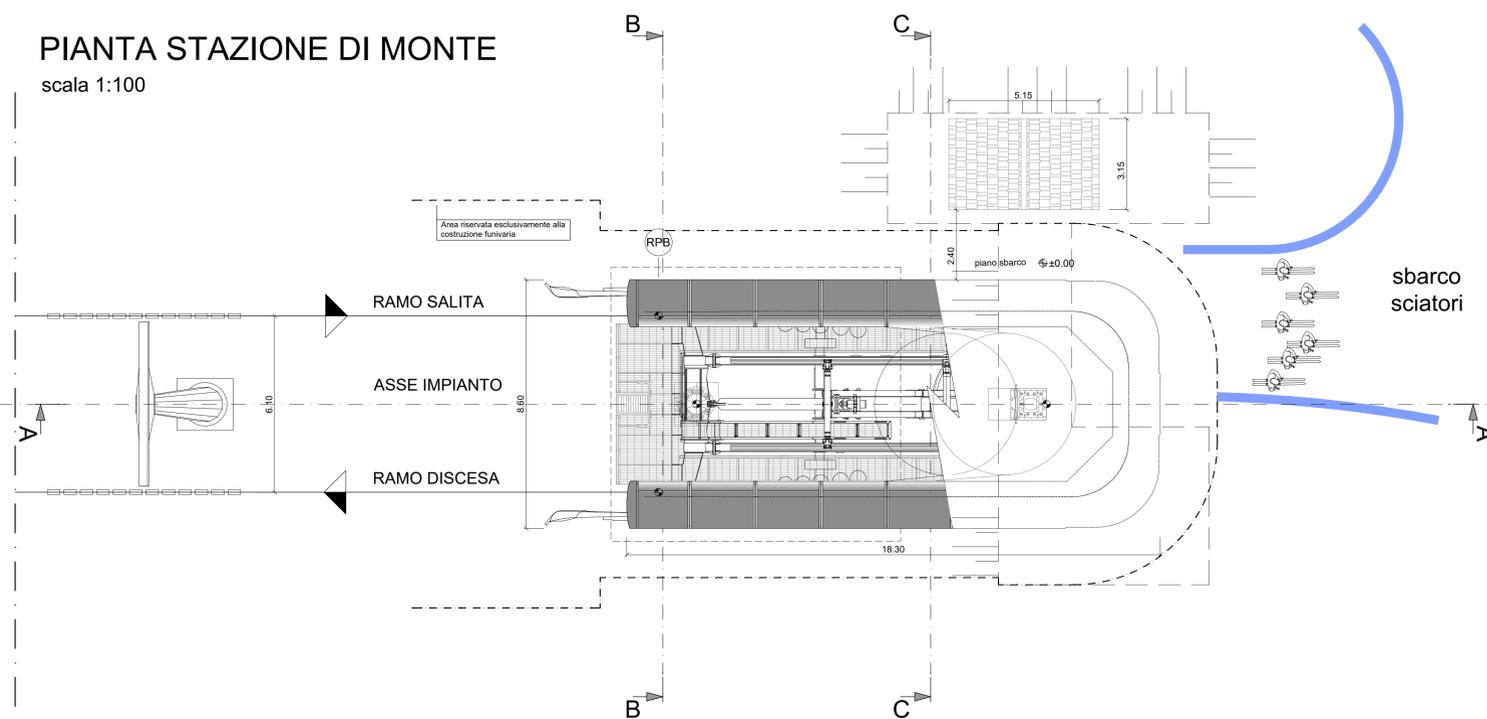

SEZIONE C - C
scala 1:100

