REGIONE EMILIA-ROMAGNA

IL RICHIEDENTE:

COMUNE DI LIZZANO IN BELVEDERE (BO)

Procedura di verifica di assoggettabilità a V.I.A. per il progetto della nuova seggiovia esaposto ad ammorsamento automatico "*Polle - Lago Scaffaiolo*"

STAZIONE DI VALLE: PIANTA E SEZIONI

GRUPPO DI LAVORO

Progettazione e coordinamento:

ing. Marco Cordeschi (Direttore Tecnico)
ing. Marco Rinaldi
arch. Antonietta Cellini (Resp. Ufficio Progetti)
ing. Alessandro Colaiuda (Ufficio Progetti)
ing. Doriana Febo (Ufficio Progetti)
ing. Nicola Ranieri (Ufficio Progetti)
Ilaria Di Pancrazio (Ufficio Progetti)
geom. Giorgio Stringini (Ufficio Cantieri)

Collaborazioni Specialistiche:

geol. Angelo Spaziani
dott. Daniele Galassi

Direzione dei lavori:

Viale F. Crispi, 19 b 67100 L'Aquila
Via Zavatti, 3 62012 Civitanova Marche
DIRETTORE TECNICO: ing. Marco Cordeschi
tel. 0862 451184 - info@alfevie.eu

data 17.01.2019	ident. committente 993_CORNO_ALLE_SCALE	eseguito: ing. Nicola Ranieri	ELABORATO :
revisione 1. 17.01.2020 2. 03.03.2020 3.	codice commessa 01_19_S093_VA	controllato: arch. Antonietta Cellini	EG06
		approvato: ing. Marco Cordeschi	
	codice elaborato EG06	Questo elaborato e' di proprieta della Alfevie ed a pertanto non puo' essere riprodotto o trasmesso a terzi senza la preventiva autorizzazione della stessa. Se non utilizzato per scopi concordati, si richiede la sua restituzione.	scala: 1:100

Regione Emilia Romagna	Comune di Lizzano in Belvedere	Comune di Fanano

VISTO VYTIN / RIZZIERO

LEGENDA

- area in scavo
- area in riporto

SEZIONE A - A

scala 1:100

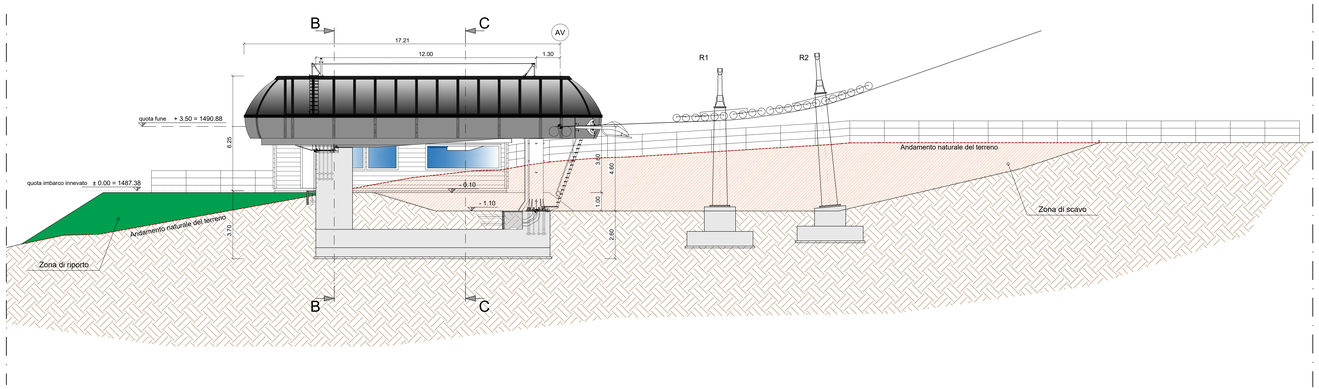

SEZIONE B - B

scala 1:100

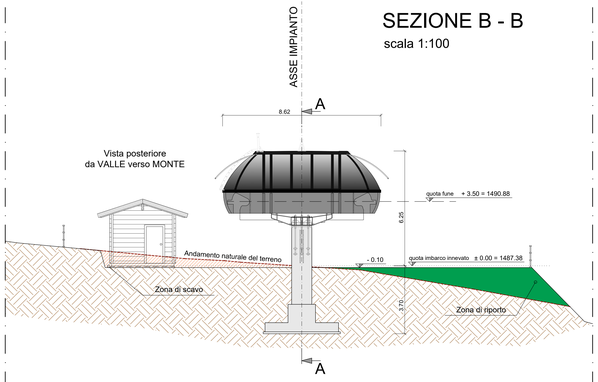

PIANTA STAZIONE DI VALLE

scala 1:100

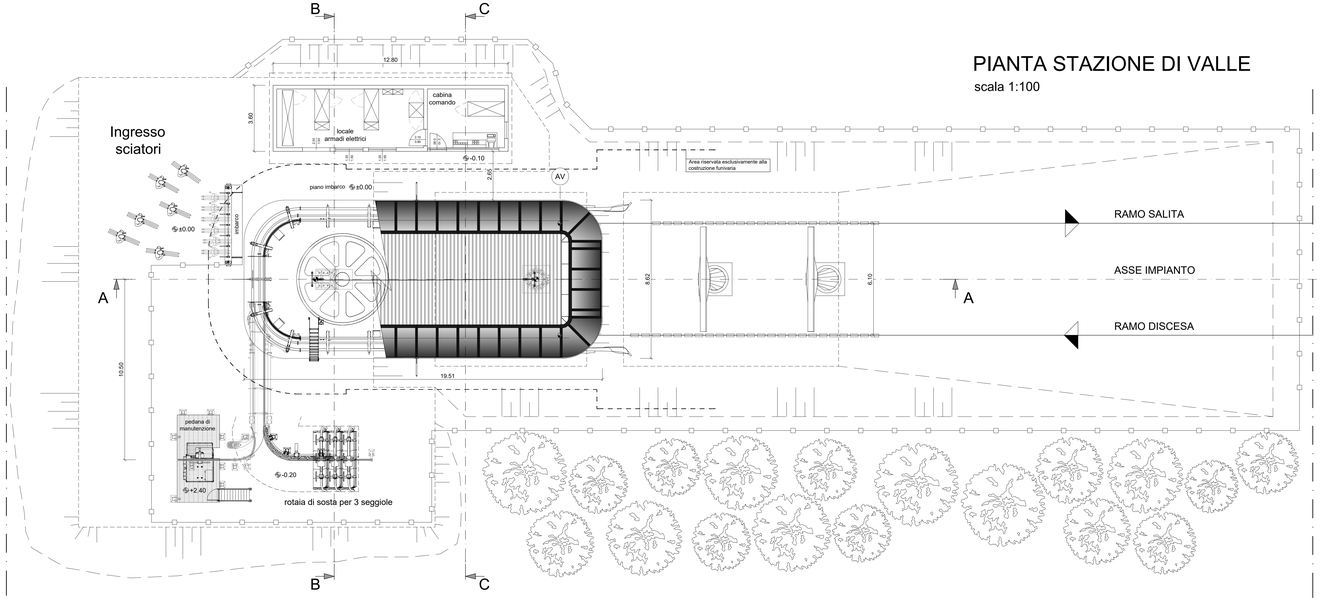

SEZIONE C - C
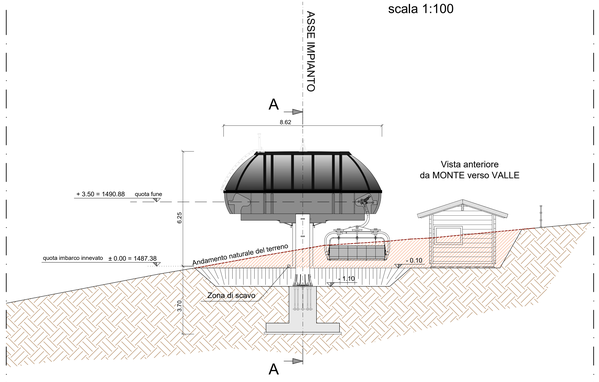
scala 1:100