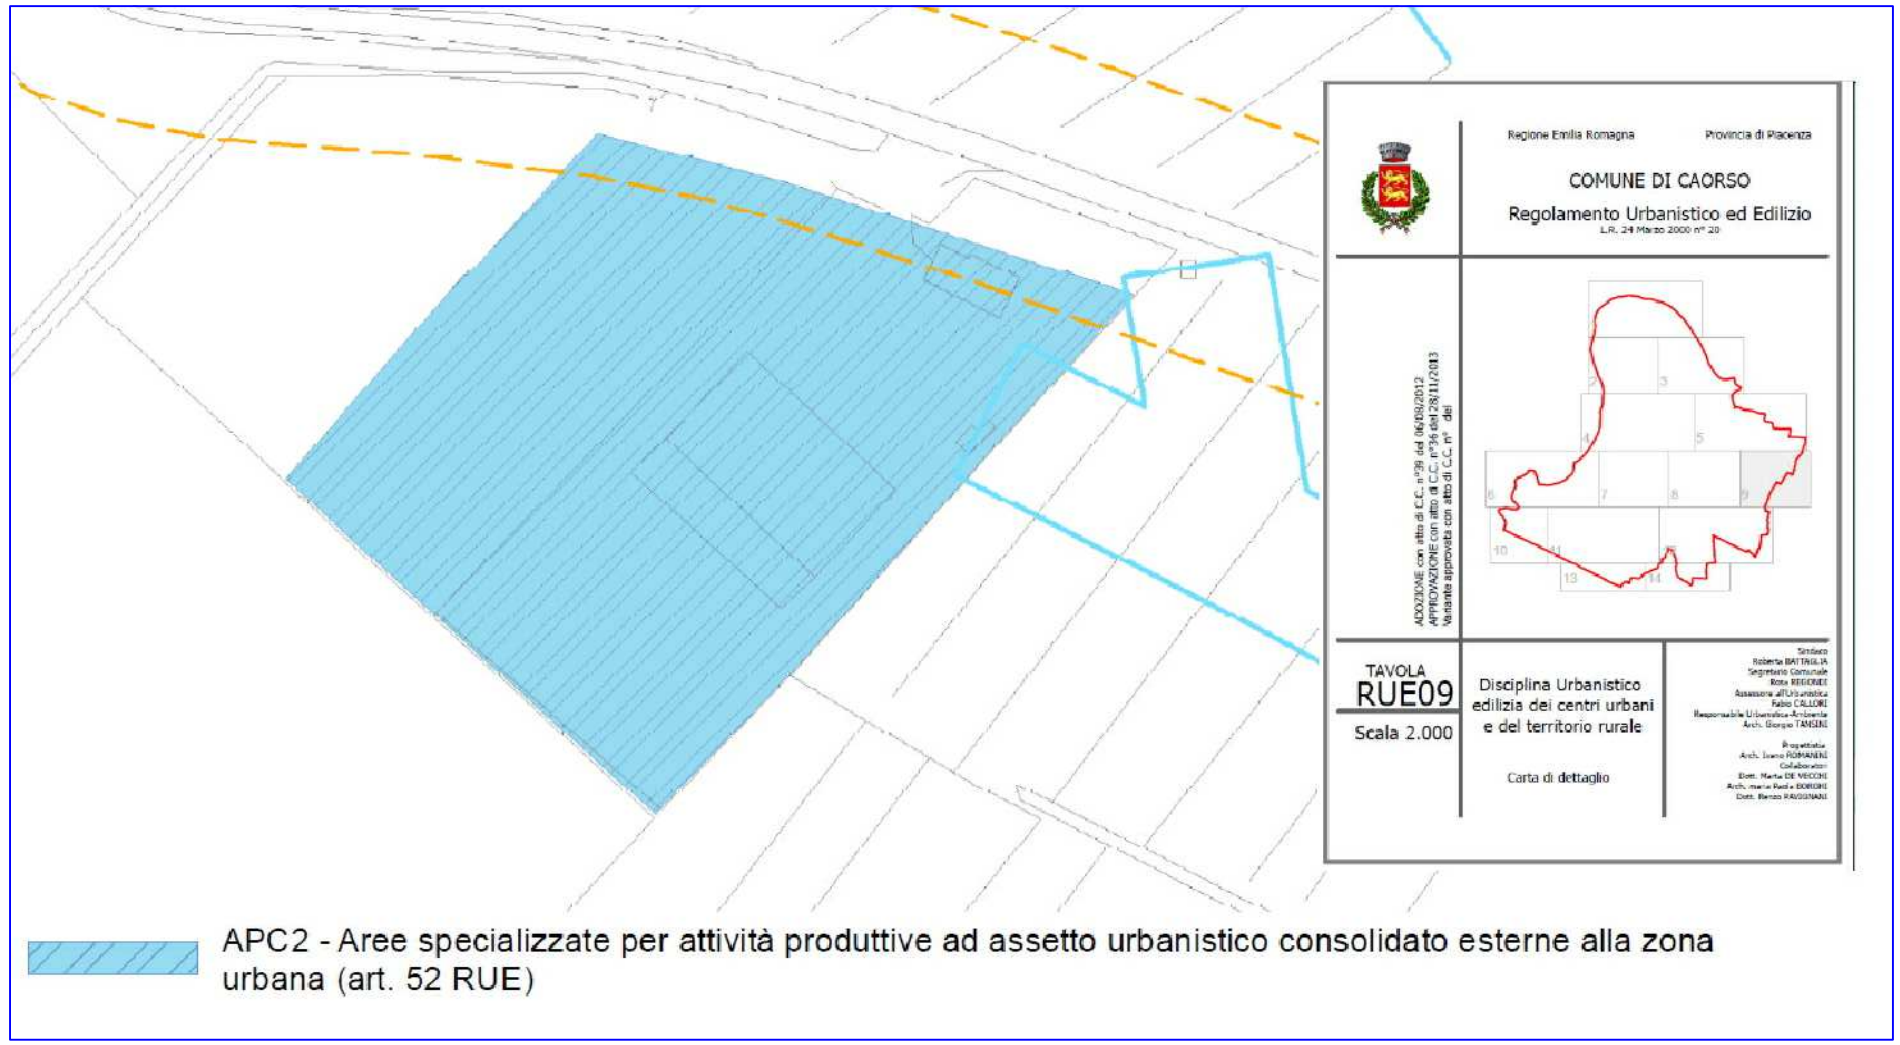

ESTRATTO DI MAPPA CATASTALE SCALA 1/2000

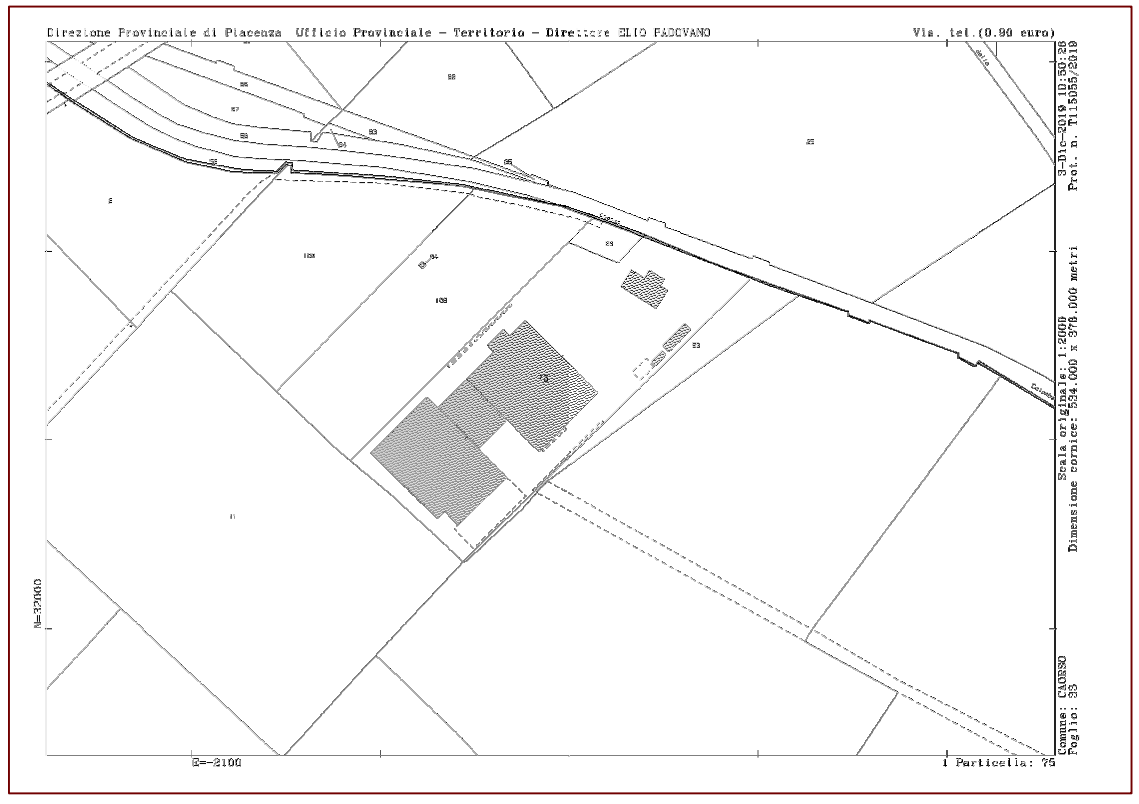

ESTRATTO TAVOLA RUE09

COMUNE DI CAORSO
PROVINCIA DI PIACENZA

Titolo :
PROGETTO DI AMPLIAMENTO IMPIANTO

Sottotitolo :
estratti catastali
e RUE

Tav.N.
6

T.R.S. ECOLOGIA s.r.l.
VIA 1° MAGGIO, 34
29012 CAORSO – PIACENZA

Scala : 1/200
Data : 03/12/2019
Progettata : Geom. Rebecchi Andrea
Disegnato :

Studio Tecnico Geom. Rebecchi Andrea
29010 – CALENDASCO (PC) Via Mazzini n° 24 Tel./Fax. 0523–771410
andrearebecchi70@gmail.com – andrea.rebecchi@geopec.it

A termine di legge ci riserviamo l'uso di questo disegno e' pertanto fatto diveto a chiunque di riprodurre, anche parzialmente, il presente disegno senza autorizzazione.