


## CARTA 4

### Assetto strutturale del sistema insediativo e del territorio rurale


#### Tavola 4.2

Scala 1:50.000

Adottato con D.C.P. n.112 del 22/07/2008  
Approvato con D.C.P. n.46 del 18/03/2009

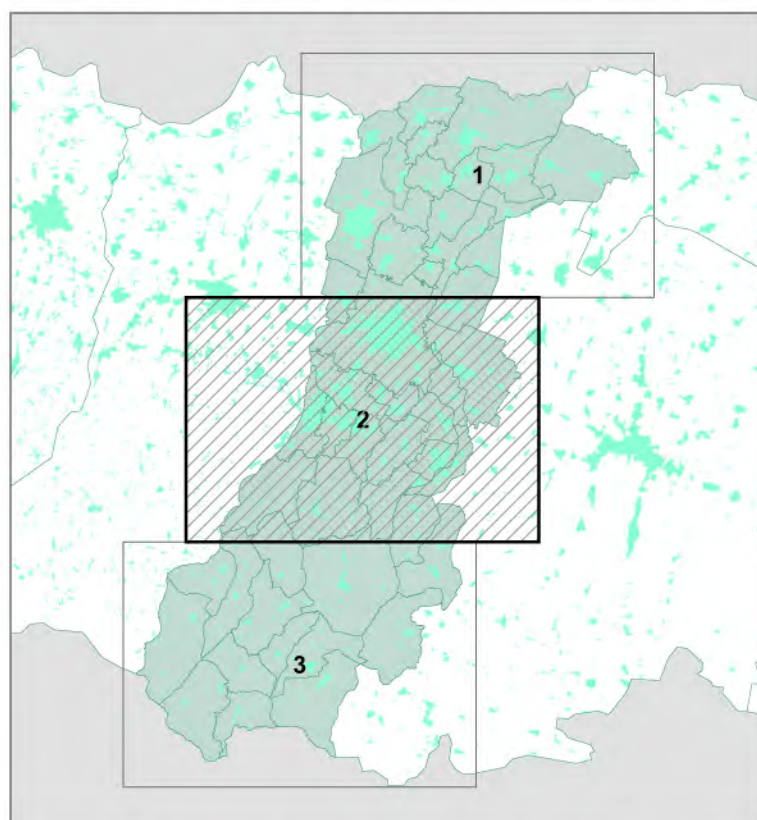

AREA PROGRAMMAZIONE E PIANIFICAZIONE TERRITORIALE

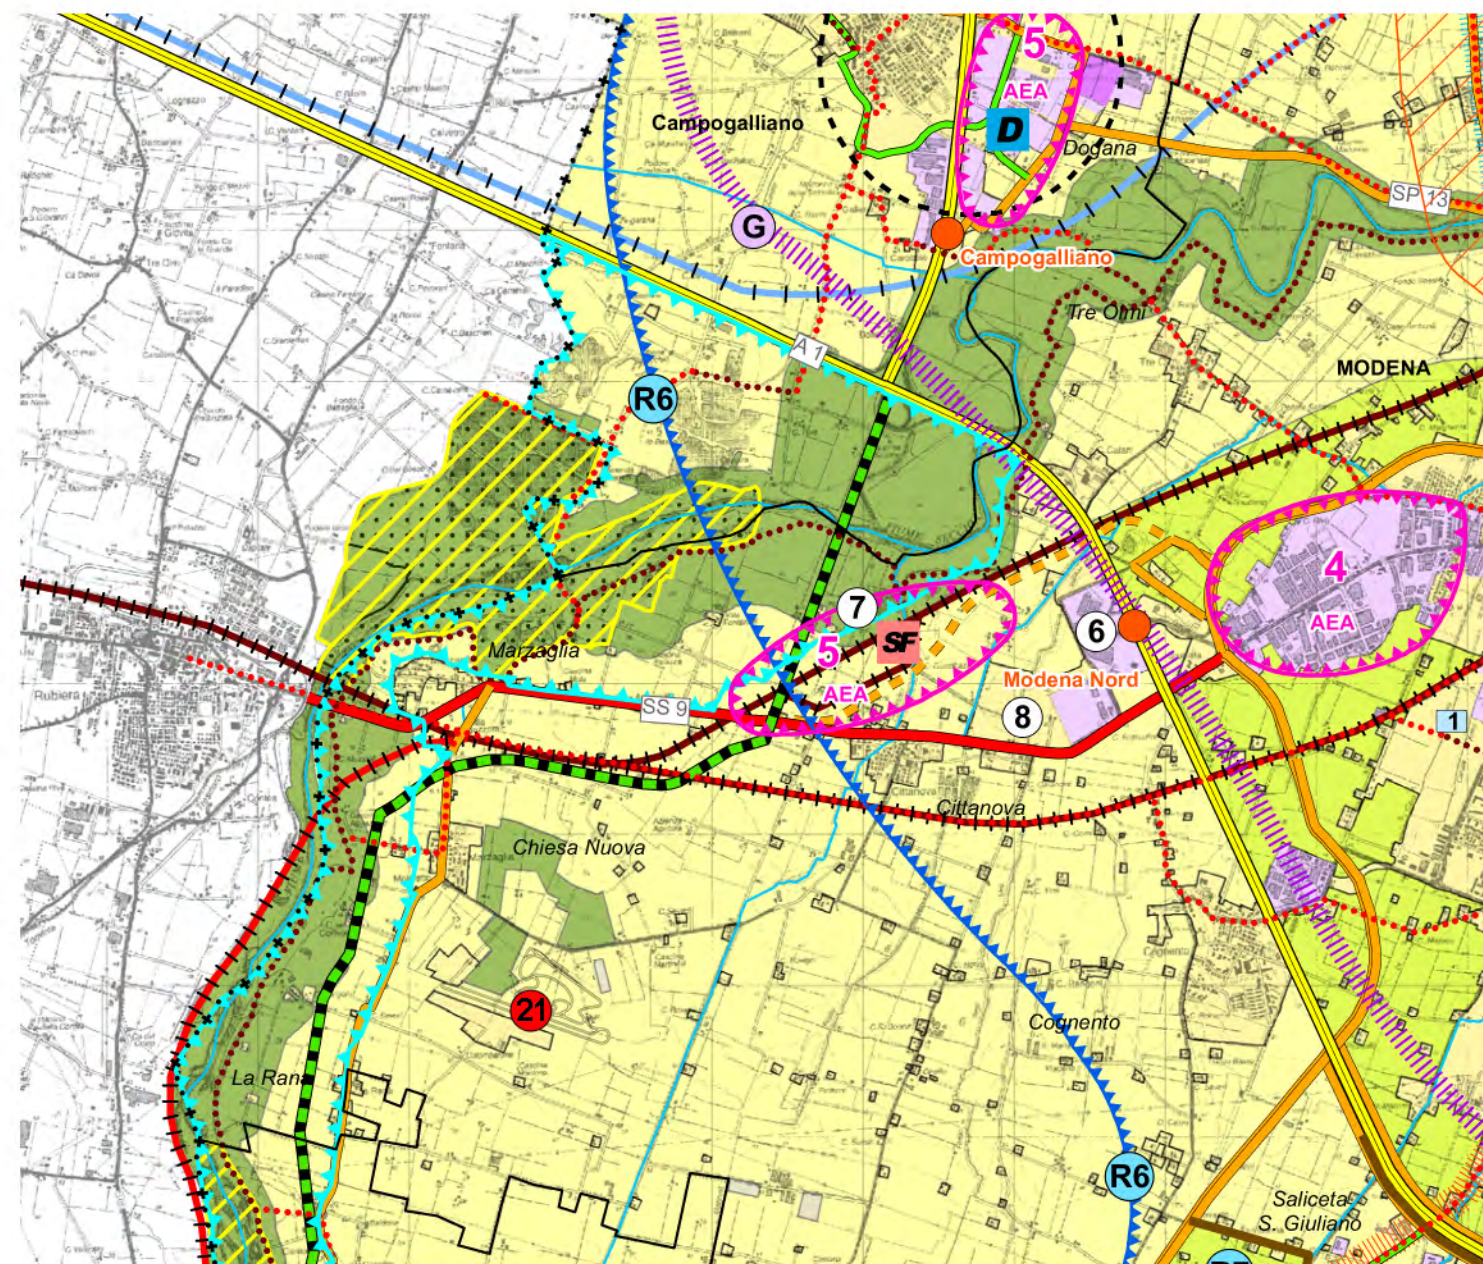

#### Poli funzionali e dotazioni territoriali

##### (N.) Esistenti

- (1) Stazione ferroviaria di Modena
- (2) Stazione autocorriere Modena
- (3) Policlinico Universitario e facoltà di Medicina e Chirurgia di Modena
- (4) Nuovo Ospedale S. Agostino-Estense a Baggiovara
- (5) Sistema dei poli universitari di Modena
- (6) Quartiere Fieristico di Modena
- (7) Scalo ferroviario di Cittanova-Marzaglia (in fase di realizzazione)

##### Centri Commerciali:

- (8) Grandemilia a Modena
- (9) La Rotonda a Modena
- (10) Borgogioioso a Carpi
- (11) Della Mirandola a Mirandola
- (12) Panorama a Sassuolo
- (13) Palasport e Centro commerciale I Portali a Modena
- (14) Stadio e Centro Nuoto Dogali a Modena
- (15) Polo Funzionale dello sci - Sistema Cimone
- (16) Terme di Salvarola a Sassuolo

##### (N.) Di progetto

##### Piattaforme per la logistica delle merci:

- (17) Sassuolo
- (18) Maranello
- (19) Polo commerciale previsto dal POIC a Sassuolo-Fiorano Modenese.
- (20) Parco scientifico e tecnologico area ex Sipe a Spilamberto
- (21) Autodromo di Modena