

P.P. di Iniziativa Pubblica
AUTODROMO DI MODENA
Zona Elementare n. 1740

PLANIMETRIA GENERALE

Tav. **G1** scala: 1:1000
data: Giugno 2020

CONTRIBUTI SETTORIALI
Comune di Modena
Settore Pianificazione Territoriale
Mobilità e trasporti
Dirigente di Settore: arch. Morena Croci


Comune di Modena
Settore Risorse e Tutela Ambientale
Dirigente di Settore: dr.ssa Giovanna Franzelli

Comune di Modena
Settore Trasformazione Urbana e Qualità Edilizia
Dirigente di Settore: ing. Mario Sergio
Servizio Progetti Urbani Complessi
il Responsabile: ing. Michele Tropea

Progettisti:
arch. Giovanna Palazzi
arch. Filippo Bonazzi

PROGETTISTI ESTERNI
ARCHILINEA Srl
BLUEWORKS — Ing. Yos Zorzi
GEORUP Srl
PRAXIS AMBIENTE Srl
STUDIO TECNICO CAPELLARI
STEM — Ing. Paolo Scuderi
e Ing. Luca Buzzoni

PRIMO STRALCIO

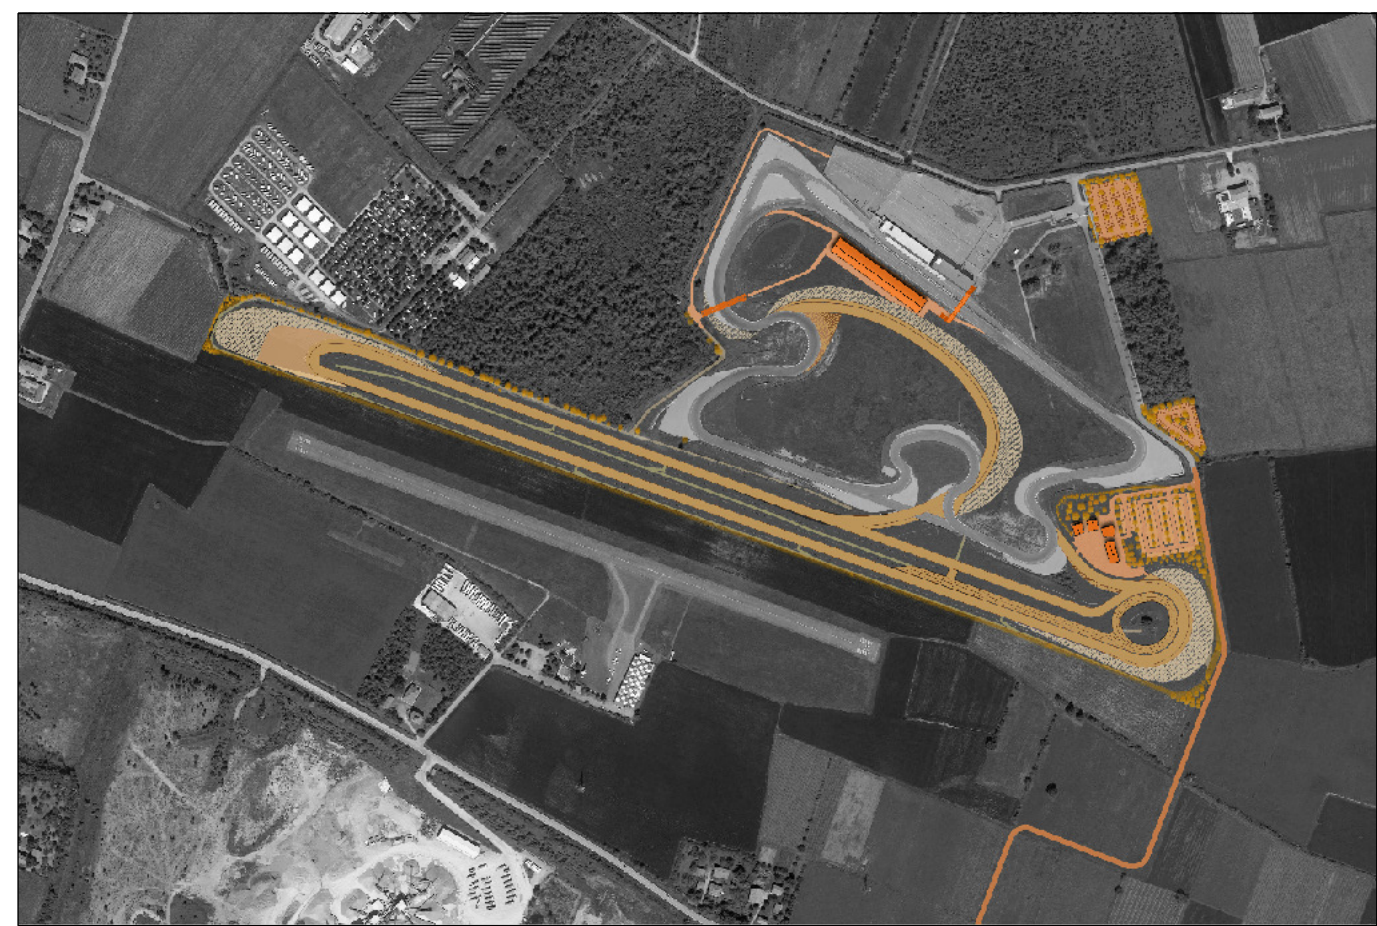

SECONDO STRALCIO

