

**P.P. di Iniziativa Pubblica
AUTODROMO
DI
MODENA**
Zona Elementare n. 1740

Comune di Modena
Settore Trasformazione Urbana
e Qualità Edilizia
Dirigente di Settore:
ing. Maria Sergio
Servizio Progetti Urbani Complessi
il Responsabile:
ing. Michele Tropea

PROGETTO DEL VERDE


Tav. **H** scala: 1:2000
data: Giugno 2020

Progettisti:
arch. Giovanna Palazzi
arch. Filippo Bonazzi

PROGETTISTI ESTERNI
ARCHILINEA Srl
BLUEWORKS - Ing. Yos Zorzi
GEOGROUP Srl
PRAXIS AMBIENTE Srl
STUDIO TECNICO CAPELLARI
STIEM - Ing. Paolo Scuderi
e Ing. Luca Buzzoni
Dott. Agr. Giovanni Mondani

CONTRIBUTI SETTORIALI
Comune di Modena
Settore Pianificazione Territoriale
Mobilità e trasporti
Dirigente di Settore: arch. Morena Croci
Comune di Modena
Settore Risorse e Tutela Ambientale
Dirigente di Settore: dr.ssa Giovanna Franzelli

SEZIONE ALTIMETRICA A-A'

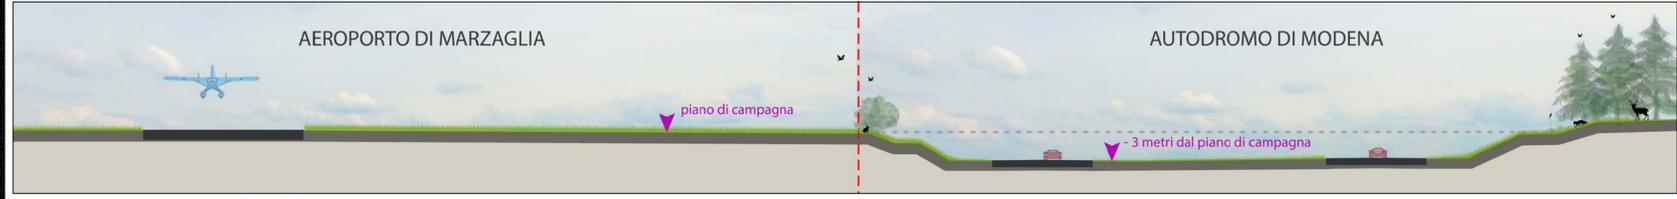

DETTAGLI PIANTUMAZIONI

<p>SCHEMA DI IMPIANTO MODULO TIPO 1 - siepe a fila singola Filare misto con arbusti autoctoni a carattere mesofilo</p>	<p>SCHEMA DI IMPIANTO MODULO TIPO 2 - siepe a doppia fila Filare misto con arbusti autoctoni a carattere mesofilo e persistente</p>	<p>SCHEMA DI IMPIANTO MODULO TIPO 3 - siepe alberata Filare Quercus robur con arbusti a carattere mesofilo</p>	<p>SCHEMA DI IMPIANTO MODULO TIPO 4 - Nuclei sparsi Gruppi arboreo arbustivi autoctoni a carattere mesofilo</p>	<p>Legenda</p> <ul style="list-style-type: none"> ● Zolla / col. tutto cm 6x10 - altezza cm 300-350 ● Zolla / col. tutto cm 10x5 - altezza cm 300-400 ● Sasso arbustivo ● Vaso / zolla - altezza cm 100-150 	<p>Opere vegetazionali</p> <ul style="list-style-type: none"> ● Siepi arbustive ● Prato peltato ● Ala gocciolante per irrigazione di soccorso ● Tubazione PEAD di settore (DN 63 - 32) ● Ala gocciolante per irrigazione urbanizzata ● Pozzetti valdici ● Pozzo artesiano esistente <p>Interventi forestali</p> <ul style="list-style-type: none"> ● Discespugliamento ● Estradimento radice ● Eliminazione piante secche ● Eliminazione piante secche e diradicamento ● Impianto specie arboreo-arbustive
---	--	---	--	--	--