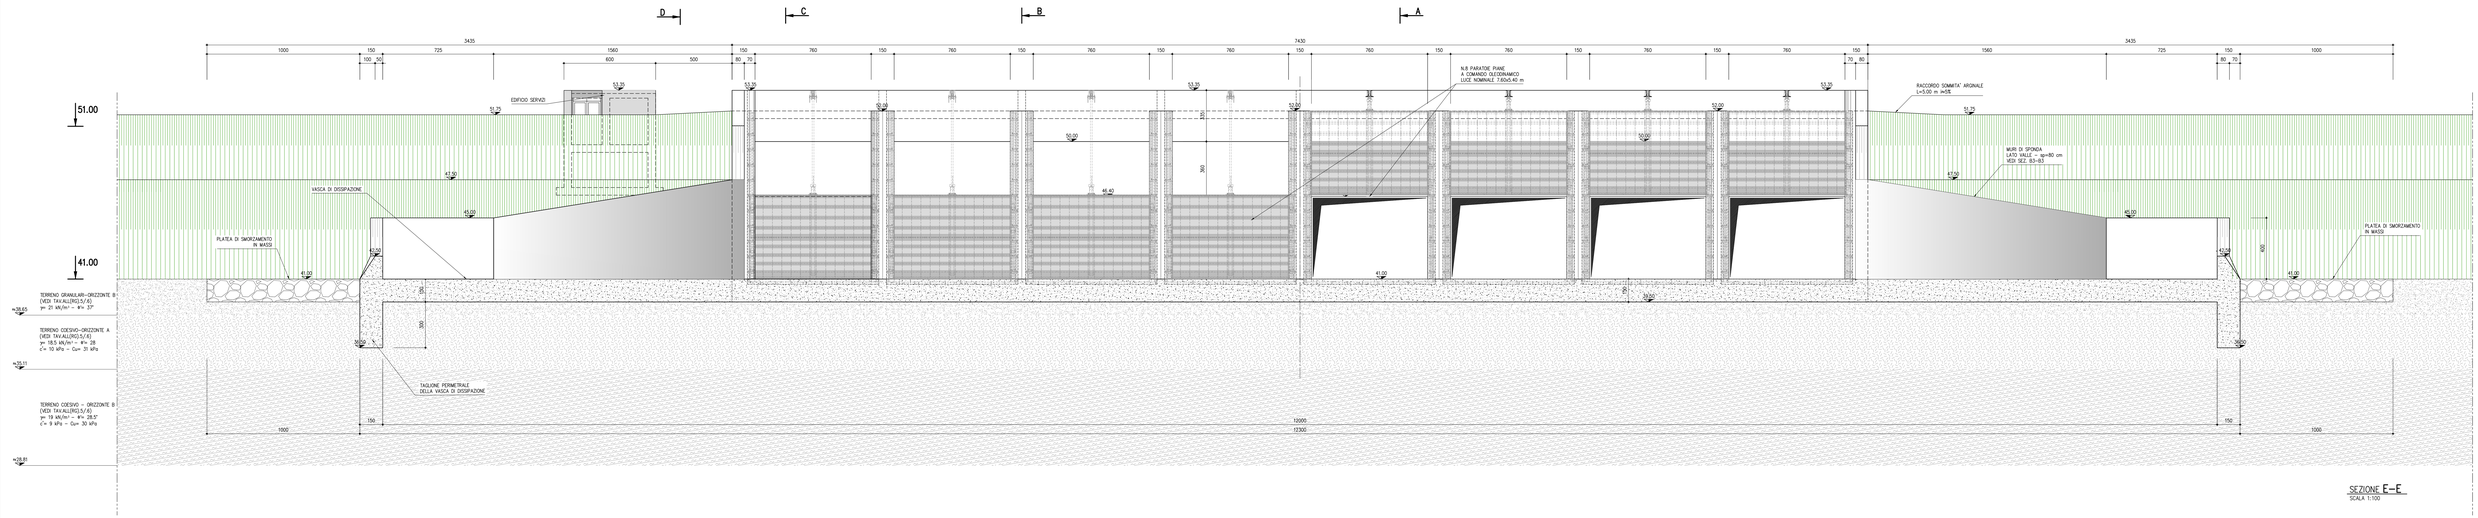

SEZIONE E-E
SCALA 1:100

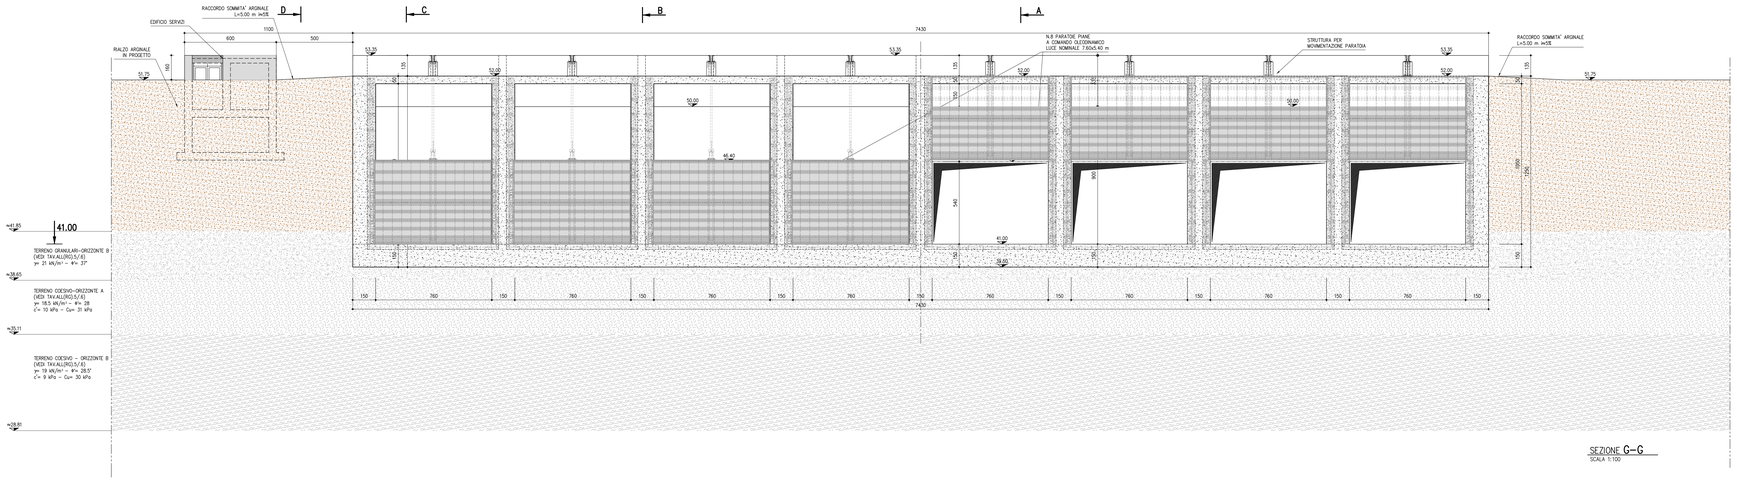

SEZIONE G-G
SCALA 1:100

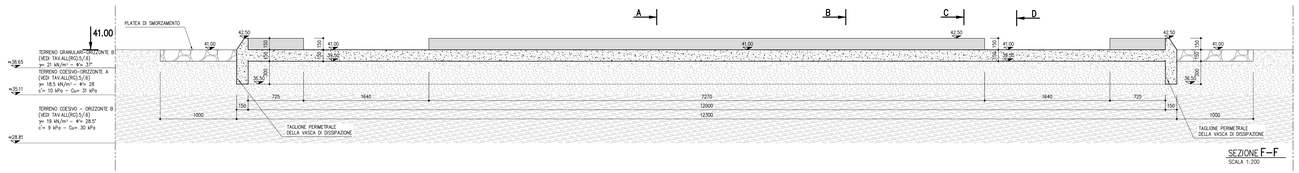

SEZIONE F-F
SCALA 1:200

- PER PLANIMETRIA GENERALE VEDI TAV. B.1
- PER PIANTE VEDI TAVV. B.3 E B.5
- PER SEZIONI VEDI TAVV. B.4
- PER ORGANI DI MANOVRA PARATOIE VEDI TAV. B.6
- PER EDIFICIO SERVIZI VEDI TAV. B.7
- PER PLANIMETRIA COLLEGAMENTI ELETTRICI, OLEODINAMICI, MONITORAGGIO E ILLUMINAZIONE VEDI TAV. B.8

AIPo
Agenzia Interregionale per il fiume Po

AGENZIA INTERREGIONALE PER IL FIUME PO – PARMA
Strada Giuseppe Garibaldi 75, I-43121 Parma

MO-E-1357 – ADEGUAMENTO DEI MANUFATTI DI REGOLAZIONE E SFIORO DELLA CASSA DI ESPANSIONE DEL FIUME SECCHIA COMPRENSIVO DELLA PREDISPOSIZIONE DELLA POSSIBILITÀ DI REGOLAZIONE IN SITUAZIONI EMERGENZIALI ANCHE PER PIENE ORDINARIE IN RELAZIONE ALLA CAPACITÀ DI DEFLUSSO DEL TRATTO ARGINATO (EX CODICE 10969) E AVVIO DELL'ADEGUAMENTO IN QUOTA E POTENZIAMENTO STRUTTURALE DEI RILEVATI ARGINALI DEL SISTEMA CASSA ESPANSIONE ESISTENTE

MO-E-1273 – LAVORI DI AMPLIAMENTO E ADEGUAMENTO DELLA CASSA DI ESPANSIONE DEL FIUME SECCHIA NEL COMUNE DI RUBIERA (RE)
(ACCORDO DI PROGRAMMA MINISTERO – RER – PARTE A)

PROGETTO DEFINITIVO

INT. B-ADEGUAMENTO DEL MANUFATTO DI DERIVAZIONE NELL'INVASO LATERALE
SEZIONE DA E-E A G-G

TAV. N°B.4.3 | SCALA 1:100

IL RAGGRUPPAMENTO TEMPORANEO DI PROFESSIONISTI

CAPOGRUPPO MANDANTE
INGEGNERIA IDRAULICA – INGEGNERIA GEOLOGICA E STRUTTURALE
RTI PROF. ING. FILIPO BERNARDI
ING. STEFANO BONAGA
ING. DANIELE BONAGA
ING. PAOLO ZANLORI

MANDANTE
INGEGNERIA STRUTTURALE
Lombardi
RTI ING. MARCO A. P. BRAGHIN
RTI ING. ENRICO C. SOMETTI

MANDANTE
ASPETTI AMBIENTALI
RTI ARCH. ANTONIO ANTONELLI
RTI ARCH. ROSARIO CAPOBIANCO
DOTT.SSA MARIA CLARA CLAPS

MANDANTE
ASPETTI GEOLOGICI CON ESS. ESCL. GEOLOGIA E GEOFISICA
MODELLISTICA IDROLOGICA E IDRAULICA
MAJONE&PARTNERS
RTI ARCH. ERIKA MAJONE
RTI ARCH. ANTONIO MAJONE
RTI ING. MICHELE ZEPPI

MANDANTE
ASPETTI GEOLOGICI
IN GEO Srl
GEOL. CARLO CALISTI
GEOL. FRANCESCO SERAFINI

MANDANTE
ASPETTI PAESAGGISTICI
STUDIO PANDAKOVIC
ARCH. ANGELO DAL SASSO

CONSULENTE
CONSULENZA GEOTECNICA
collesselli
PROF. ING. FRANCESCO COLLESELLI
ING. GIUSEPPE COLLESELLI

CONSULENTE
FONDO FOTOELLEME DI ESPOSITO
GEOM. MARCO SUZZI

CONSULENTE
VALUTAZIONE ARCHEOLOGICHE
DOTTSSA DIANA VENTURINI

E.R.P.: ING. FEDERICA PELLEGRINI

E. PROGETTISTA GENERALE: DOTT. ING. FILIPO BERNARDI

DATA: LUGLIO 2019

REV.	DATA	DESCRIZIONE MODIFICA	REDATTO	CONTR.	APPR.

1. STAMPA IN LUCIDO O SU RISMA LA PROPRIETÀ DEL PRESENTE ELABORATO, CHE RESTANTE NON PUÒ ESSERE RIPRODOTTO, LO CEDE A TERZI SENZA AUTORIZZAZIONE DELLA AIPO. ART.2575 C.C.