





SEZIONE B-B'

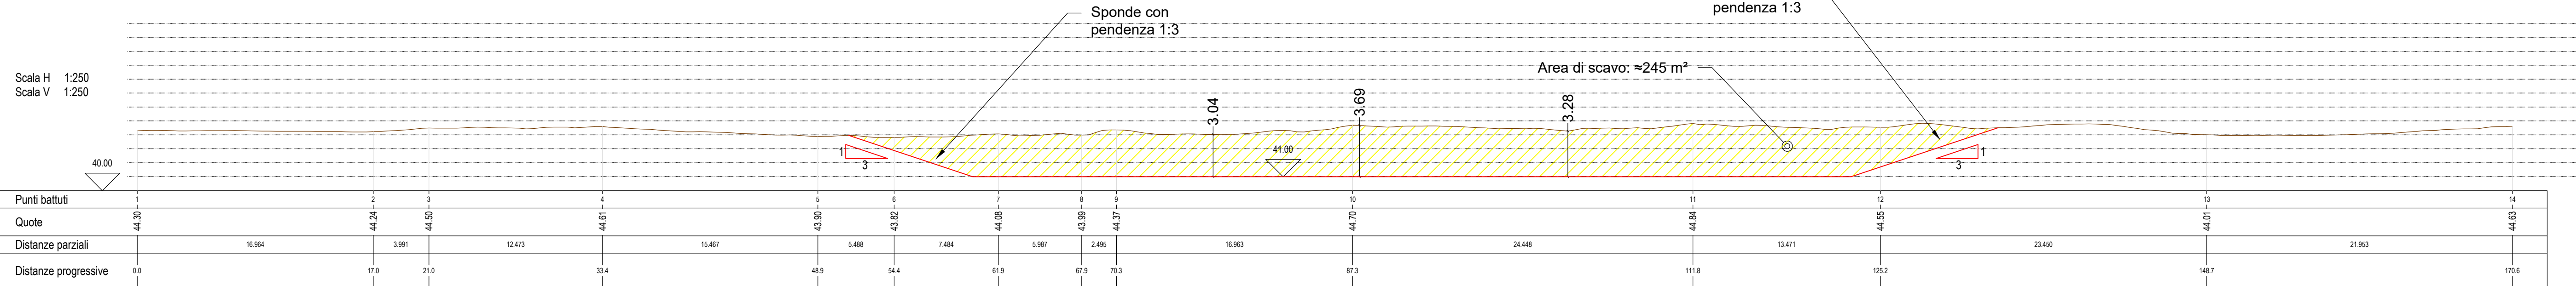

SEZIONE A-A'

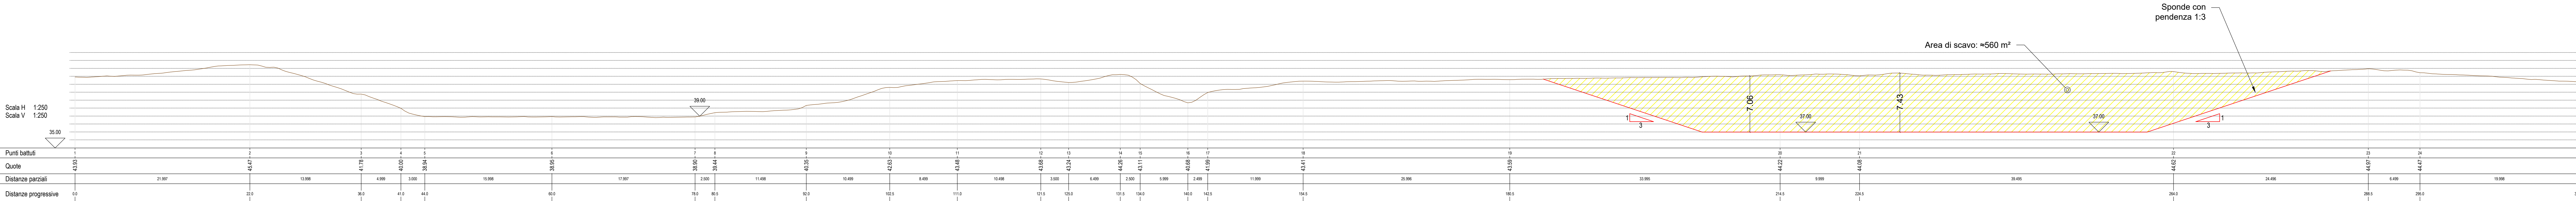

LEGENDA

Planimetria

- Linee di sezione
- Scavi e rimodellamenti spondali

Sezioni

- Area di scavo
- Profilo attuale
- Profilo di progetto



AGENZIA INTERREGIONALE PER IL FIUME PO – PARMA  
Strada Giuseppe Garibaldi 75, I-43121 Parma

MO-E-1357 – ADEGUAMENTO DEI MANUFATTI DI REGOLAZIONE E SFIORO DELLA CASSA DI ESPANSIONE DEL FIUME SECCHIA COMPRESIVO DELLA PREDISPOSIZIONE DELLA POSSIBILITÀ DI REGOLAZIONE IN SITUAZIONI EMERGENZIALI ANCHE PER PIENE ORDINARIE IN RELAZIONE ALLA CAPACITÀ DI DEFLUSSO DEL TRATTO ARGINATO (EX CODICE 10969) E AVVIO DELL'ADEGUAMENTO IN QUOTA E POTENZIAMENTO STRUTTURALE DEI RILEVATI ARGINALI DEL SISTEMA CASSA ESPANSIONE ESISTENTE

MO-E-1273 – LAVORI DI AMPLIAMENTO E ADEGUAMENTO DELLA CASSA DI ESPANSIONE DEL FIUME SECCHIA NEL COMUNE DI RUBIERA (RE)  
(ACCORDO DI PROGRAMMA MINISTERO – RER – PARTE A)

PROGETTO DEFINITIVO

INT. C – OPERE DI SVASO E RICALIBRATURA DELLA CASSA IN LINEA FINALIZZATE AL RECUPERO DEL MATERIALE NECESSARIO PER L'ADEGUAMENTO DEI TRATTI ARGINALI: SEZIONI

TAV. N° C.2

SCALA 1:2000 / 1:250

IL RAGGRUPPAMENTO TEMPORANEO DI PROFESSIONISTI:

CAPOGRUPPO MANDATARIA  
PROGETTAZIONE GENERALE – INGEGNERIA IDRAULICA E STRUTTURALE  
IDRAULICA – IDROLOGIA

MANDANTE  
INGEGNERIA STRUTTURALE

MANDANTE  
INGEGNERIA STRUTTURALE

MANDANTE  
ASPETTI AMBIENTALI

CONSULENTE  
INGEGNERIA GEOTECNICA

CONSULENTE  
PILANO PARTICELLARE DI ESPROPRIO

CONSULENTE  
VALUTAZIONI ARCHEOLOGICHE

PER IL R.T.P.:

IL PROGETTISTA GENERALE  
DOTT. ING. FULVIO BERNARDI

IL RUP:  
DOTT. ING.  
FEDERICA PELLEGRINI

IL RUP:  
DOTT. ING.  
FEDERICA PELLEGRINI

A TERMINI DI LEGGE, CI SI RISERVA LA PROPRIETÀ DEL PRESENTE ELABORATO, CHE PERTANTO NON PUÒ ESSERE RIPRODOTTO E/O CEDUTO A TERZI SENZA AUTORIZZAZIONE DELLA DIOCESE INGENGERIA.