




Scala 1:100

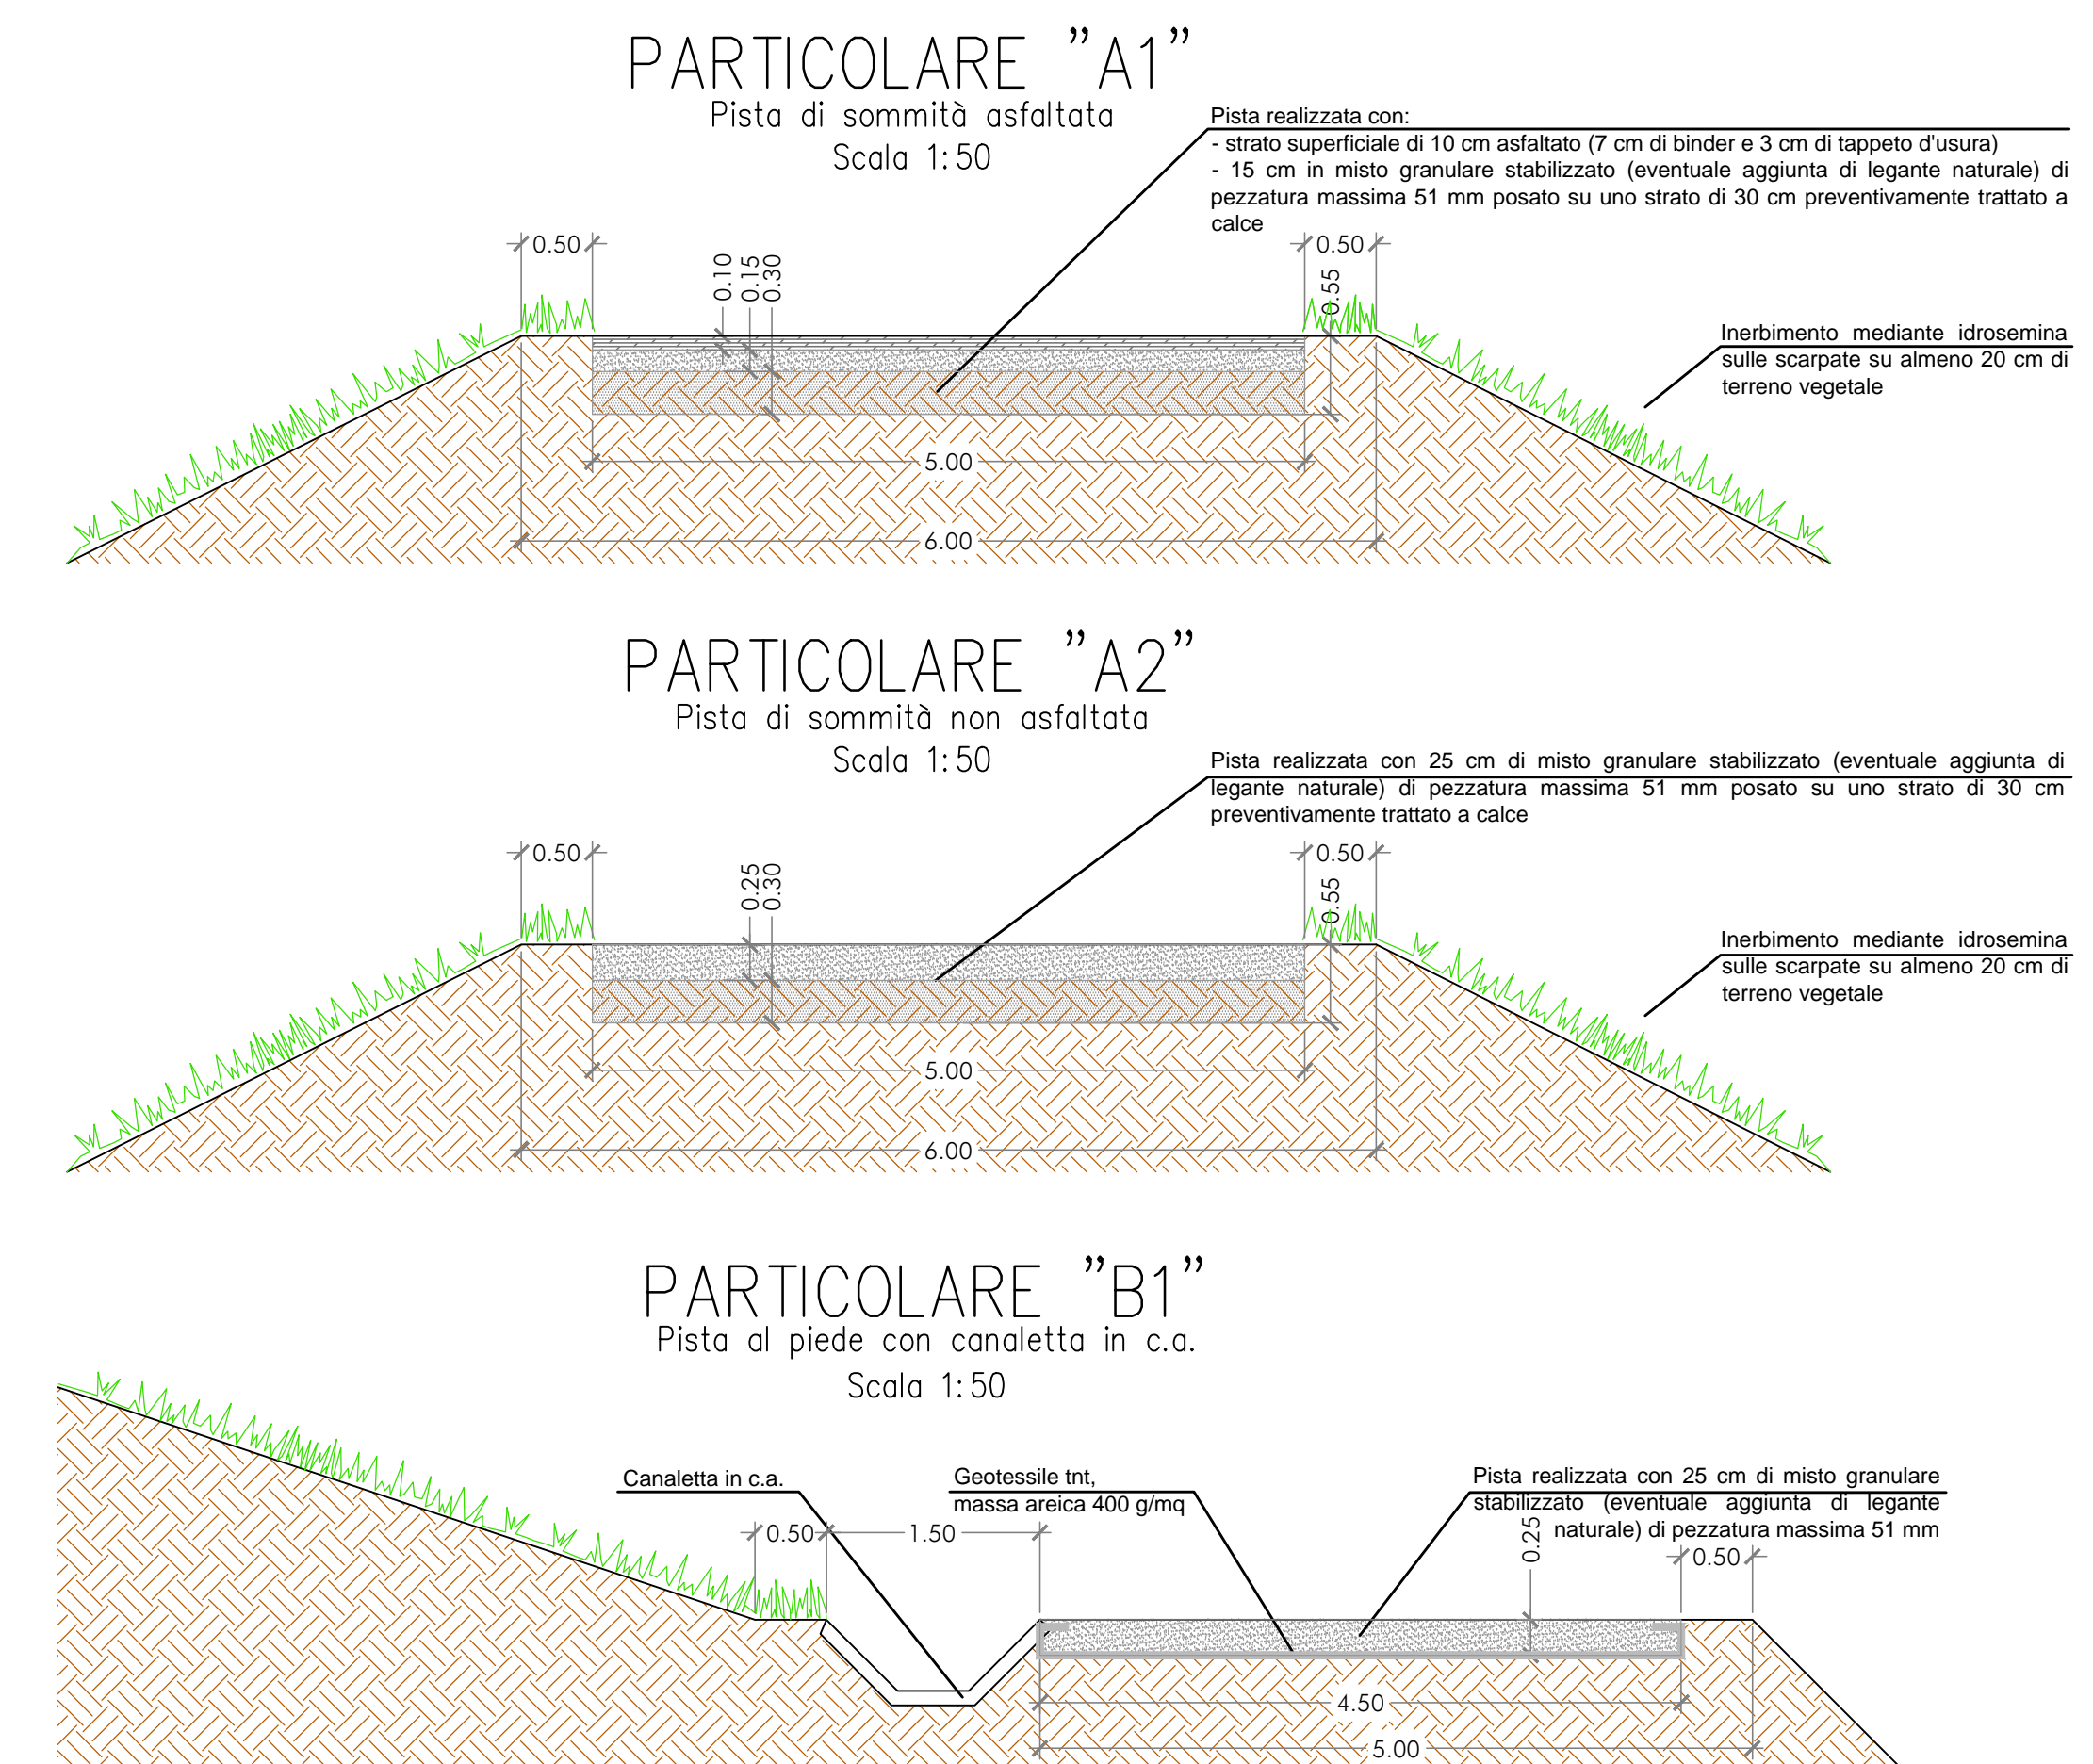

Scala 1:100

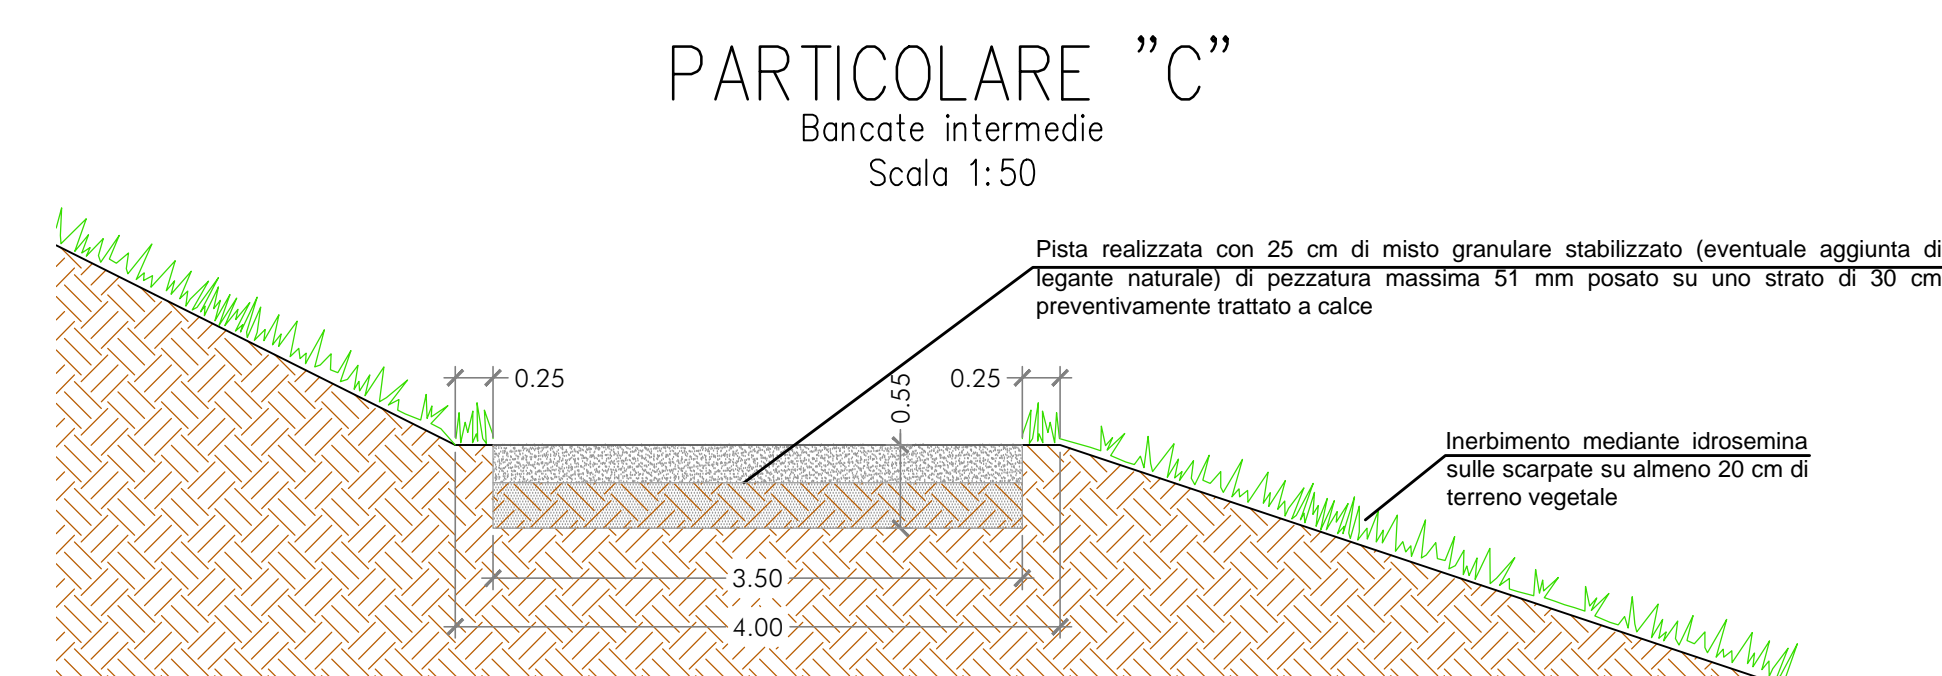

Scala 1:100

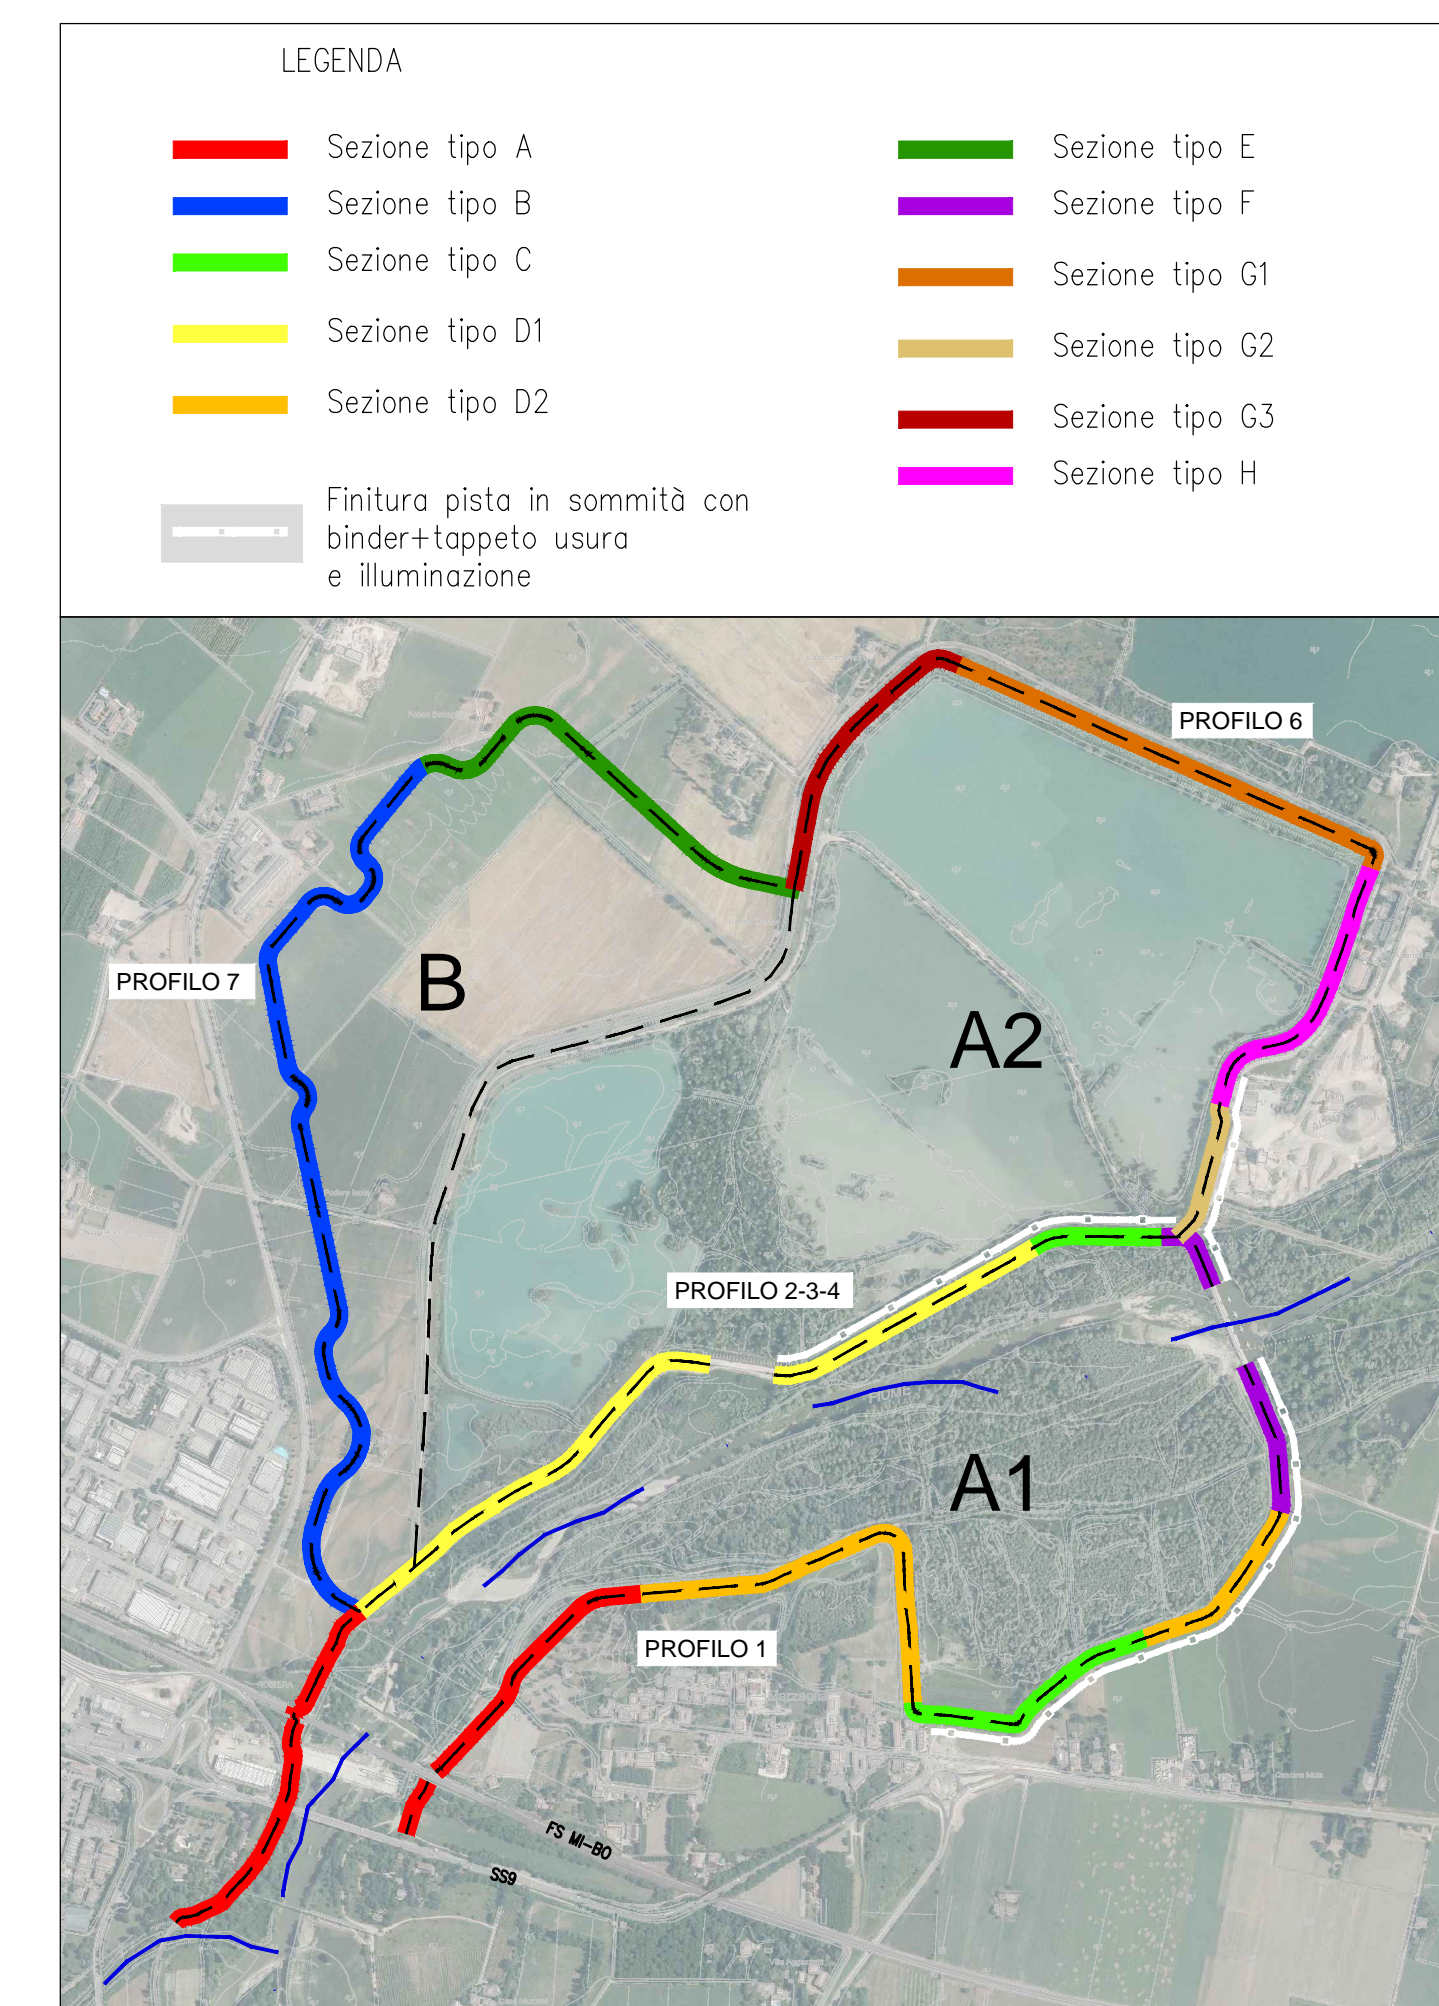

PROGETTO DEFINITIVO

[illegible]