r_emiro.Giunta - Prot. 22/03/2021.0250489.E

STUDIO TECNICO
Geom. Silvio Barillani

VIA XX SETTEMBRE 36–CODIGORO (FE)–TEL./FAX.0533/711249

e–mail: mail@studiotecnicobarillani.191.it

PROGETTO

PER L'AMPLIAMENTO DELL'ATTIVITA' PRODUTTIVA IN MEZZOGORO, RECUPERO RIFIUTI, VIA PER ARIANO N°89.

LAY OUT RIFIUTI E FANGHI dott. M.Tirapani ing. V. Celentano

Ditta: ECOTRASP S.R.L.		
Tavola: 1	Elaborato: PLANIMETRIA GENERALE ESTRATTO DI MAPPA	Data: MARZO 2021
	Disegni Scala: 1:2000–1:500	Agg.to:
Firme:		Il Progettista:

E' Vietata la Riproduzione anche Parziale

LEGENDA

A – Palazzina uffici
B – Officina/Magazzino
C – Deposito fanghi
D – Deposito fanghi da stabilizzare
E – Deposito fanghi da stabilizzare
F – Ex Ufficio Pesa in disuso
G – Pesa a ponte
H – Piazzale esistente
I – Piazzale in stabilizzato
L – Piazzale in CLS
M – Terreno naturale
N – Cabina Enel in disuso
P – Vasca stoccaggio fanghi AMPLIATA
Q – Vasca stoccaggio fanghi
R – NUOVA VASCA STOCCAGGIO FANGHI

Area verde di proprietà
Fabbricati esistenti
Vasche esistenti
CLS esistente
Stabilizzato esistente
Ampliamento Vasche
V1 – Vasca a tenuta esistente

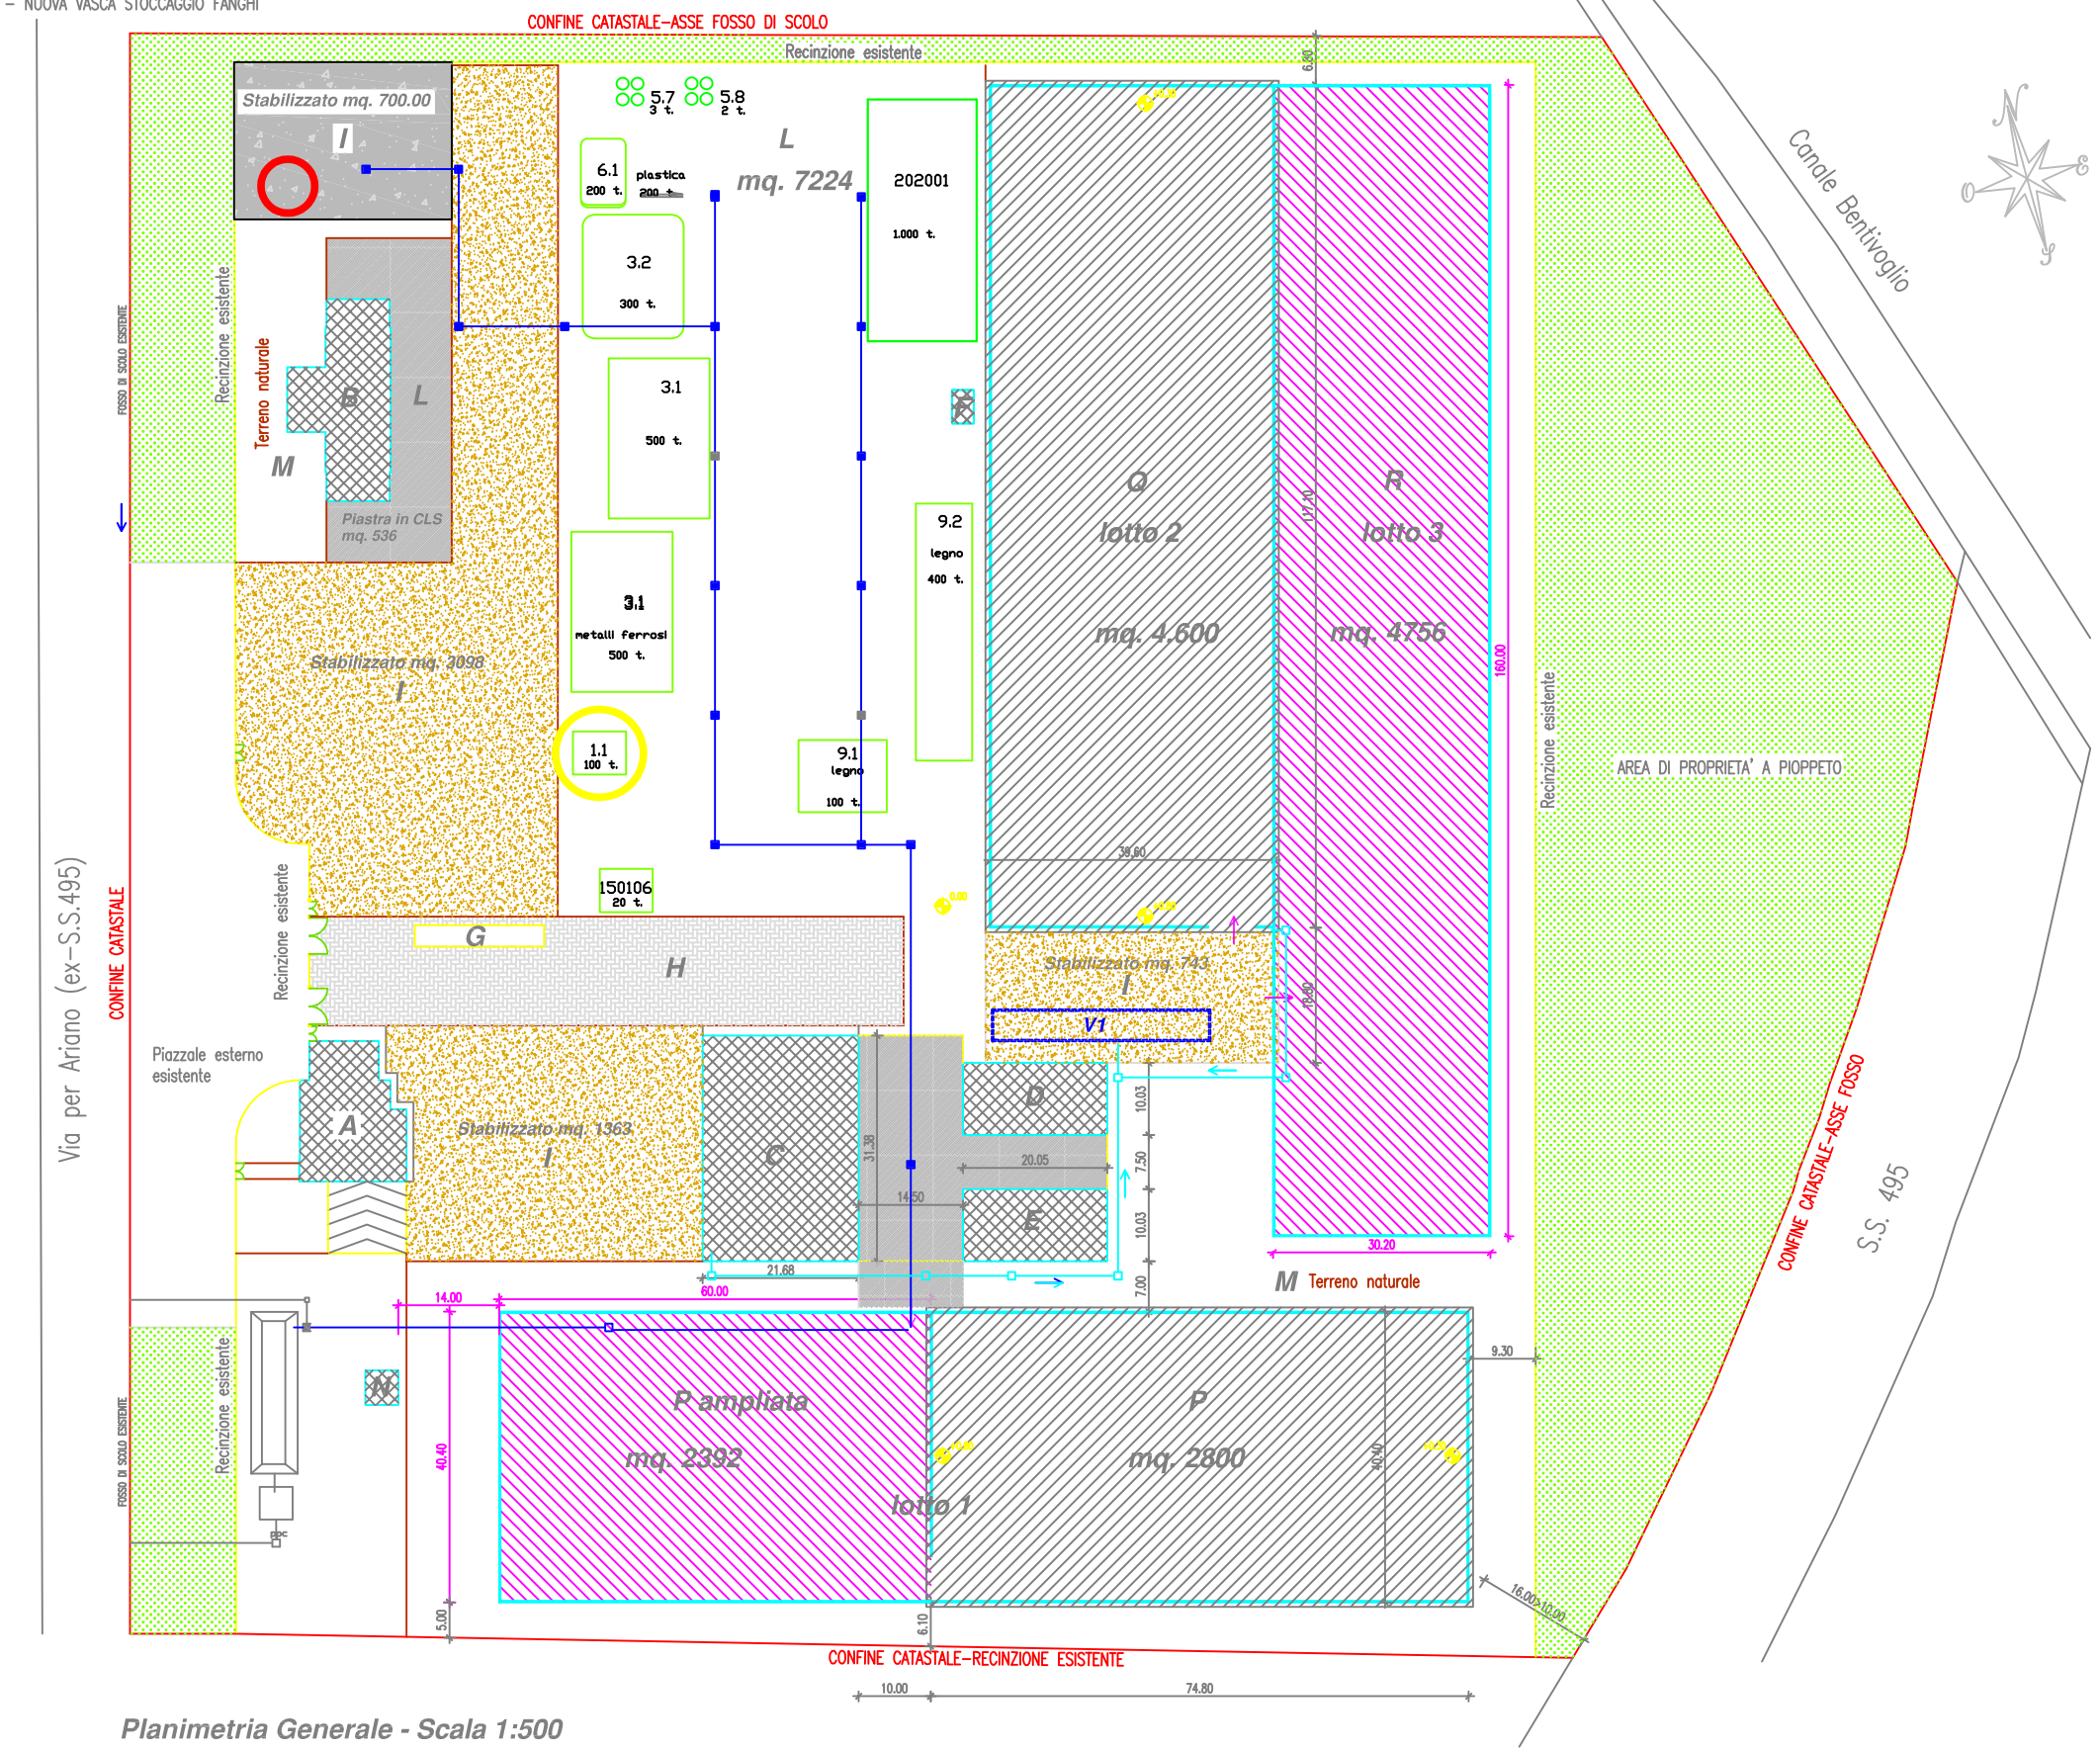

Planimetria Generale - Scala 1:500

Comune di Codigoro
Loc. Mezzogoro
Foglio n°6
Mappale n°52
Mappale n°25 sub 1

Proprietà
Fabbricati esistenti
Vasche esistenti

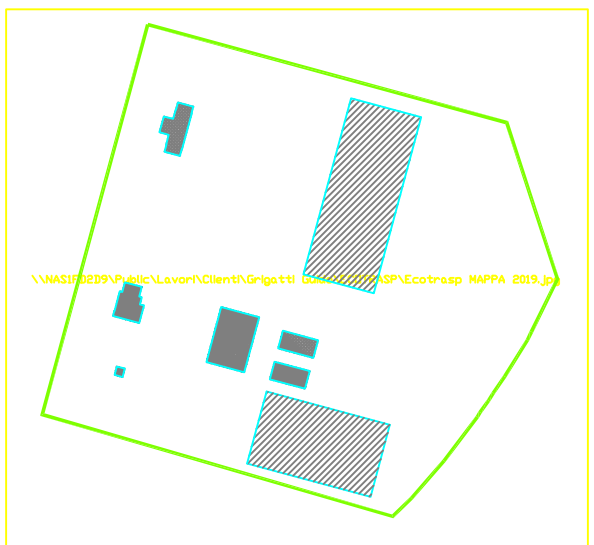

Estratto di Mappa - Scala 1:2000