




IMPIANTO DI TRATTAMENTO ACQUE DI PRIMA PIOGGIA

PIANTA SCALA 1:50

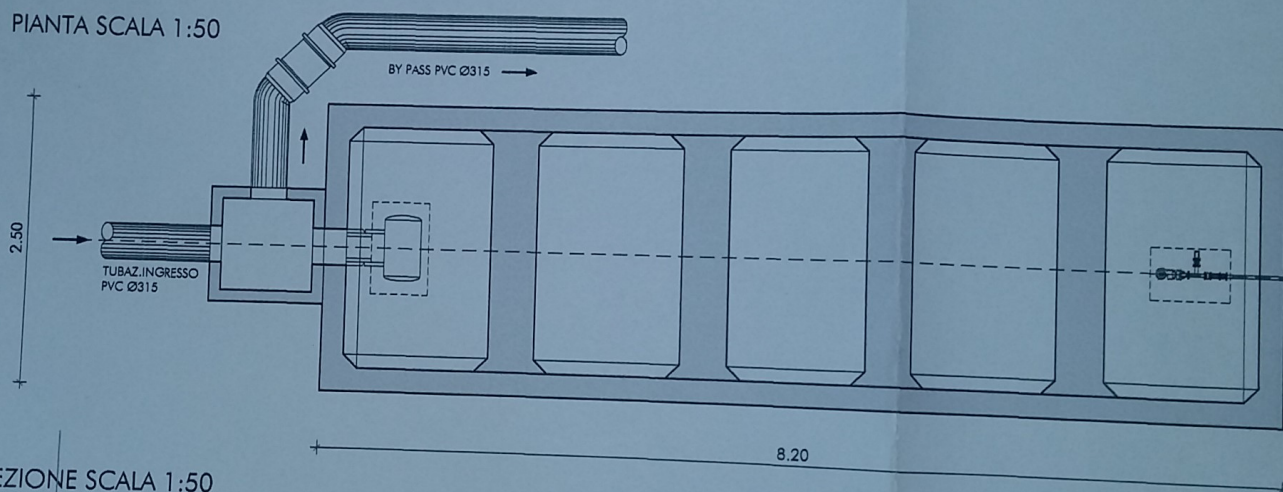

SEZIONE SCALA 1:50

