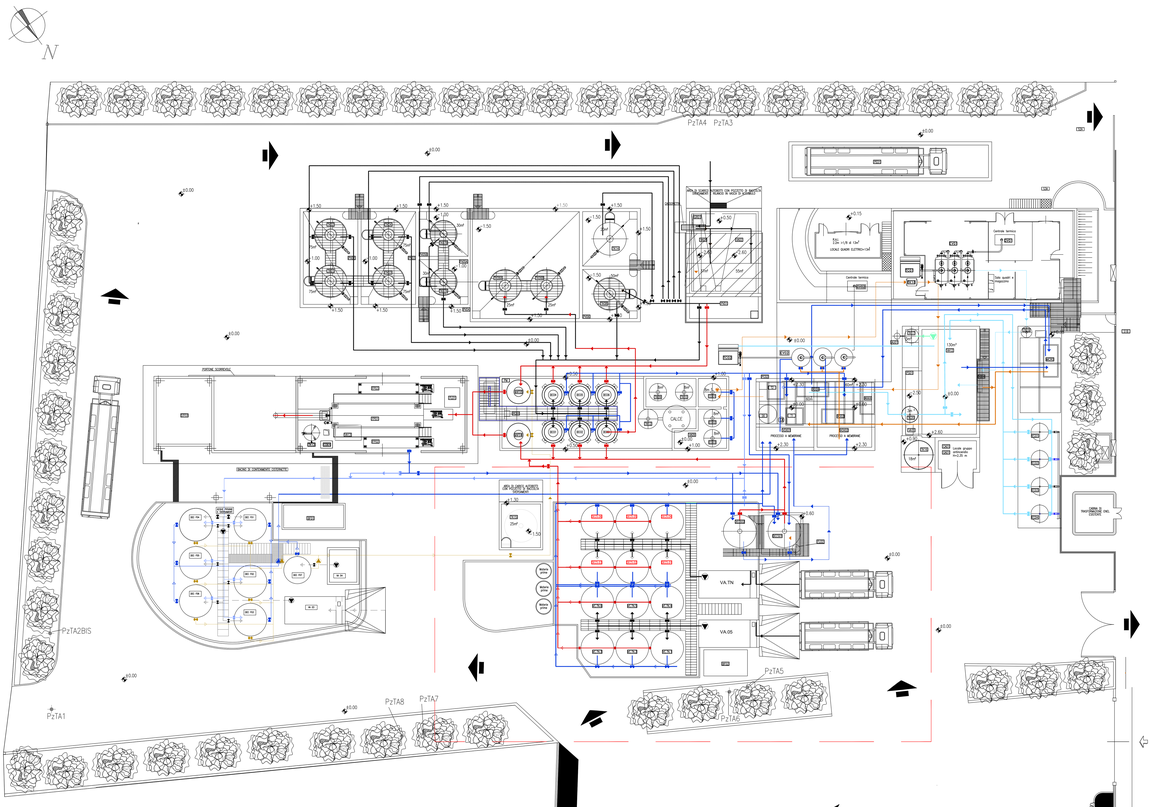

- RIFIUTI IN INGRESSO
- FANGHI POMPABILI
- CHIARIFICATI PROVENIENTI DAL CHIMICO-FISICO
- CHIARIFICATI PROVENIENTI DAL CHIMICO-FISICO CHE NECESSITANO DI ULTERIORE AFFINAMENTO
- ACQUA MICROFILTRATA DA PROCESSO O ACQUA DI SCARICO NON CONFORME
- CONCENTRATO MICROFILTRAZIONE E OSMOSI INVERSA CONDENSATO EVAPORATORE
- ACQUA OSMOTIZZATA E DISTILLATO EVAPORATORE
- ACQUA OSMOTIZZATA DI RIUTILIZZO
- OLI DA PROCESSO DI SEPARAZIONE

LEGENDA		
VA	01	VASCA ACCUMULO E TRAVASO
VA	02	VASCA ACCUMULO E TRAVASO
VI	03	VASCA DI ACCUMULO E TRAVASO
VA	04	VASCA SCARICO CERONETTI
VA	06	VASCA ACCUMULO E TRAVASO
VA	11	VASCA RACCOLTA ACQUE DI PRIMA PIOGGIA
VA	12	VASCA RACCOLTA FINALE
VA	13	VASCA DISOLEATRICE
VCC	01	VASCA DI ACCUMULO SEZIONE DI AFFINAMENTO
VCC	02	VASCA DI ACCUMULO CONCENTRATO OSMOSI INVERSA/EVAPORATORE
VAF	04	VASCA PREPARAZIONE FANGO
VAF	05	VASCA PREPARAZIONE FANGO
TK	01 E 02	SERBATOI STOCCAGGIO "ACQUE DI LAVAGGIO"
TK	03 E 04	SERBATOI STOCCAGGIO "ACQUE DI VERNICIATURA"
TK	06A E 06B	SERBATOI STOCCAGGIO "OLI DA PROCESSO DI SEPARAZIONE"
TK	07A	SERBATOI STOCCAGGIO "ACQUE PROCESSI GALVANICI" (ACIDI)
TK	07B	SERBATOI STOCCAGGIO "ACQUE PROCESSI GALVANICI" (BASICI)
TK	08	SERBATOIO STOCCAGGIO "ACQUE DA PROCESSI DI STAMPA"
TK	09	SERBATOIO FeCl3
TK	10	SERBATOIO H2SO4 AL 50%
TK	12	SERBATOIO LATTE DI CALCE
TK	13	SERBATOIO ARIA COMPRESSA
TK	14	SERBATOIO STOCCAGGIO SOLUZIONI DI LAVAGGIO
TK	15	SERBATOIO STOCCAGGIO OLI DA PROCESSO DI SEPARAZIONE
TK	16	SERBATOIO ACCUMULO ACQUA ANTINCENDIO
TK	17	SERBATOIO ACCUMULO ACQUE DI SERVIZIO
TK	18	SERBATOIO ALIMENTAZIONE EVAPORATORE
TK	19	SERBATOIO ACCUMULO DISTILLATO EVAPORATORE
TK	20	SERBATOIO RACCOLTA H2O OSMOTIZZATA
DEC	01	DECANTATORE
DEC	02	DECANTATORE
DEC	03	DECANTATORE
DEC	04	DECANTATORE
DEC	05	DECANTATORE
DEC	06	DECANTATORE DI SERVIZIO
DC	01-05	AFFINAMENTO SECONDARIO
DC/DF	1 DO	AFFINAMENTO SECONDARIO
PC	0A 01 A 03	GRUPPO POMPE CENTRIFUGHE
GA	01	GRUPPO ANTINCENDIO
LA	01	LOCALE GRUPPO ANTINCENDIO
PM	01	POMPA A PISTONI MEMBRANA
PS	01	POMPA SOMMERSA
PV	0A 01 A 06	POMPA DI TRAVASO
FC	0A 01 A 06	FILTRI A CARBONI ATTIVI
FS	01 E 02	FILTRI A SABBIA
PC	01 E 02	PESA A PONTE ELETTRONICA
DR	01	SGROLLATORE
FL	01	GRUPPO PREPARAZIONE FLOCCULANTI
FL	02	GRUPPO PREPARAZIONE FLOCCULANTI
AU	01	AUTOCLAVE
CO	01	COMPRESSORE ARIA
FP	0A 01 A 02	FILTROPRESSA
SVF	01	STOCCAGGIO CISTERNETTE
MF	01	LOCALE PROVE TRATTABILITA'
CO	0A 01 A 03	CONCENTRATO OSMOSI INVERSA – ALIMENTAZIONE EVAPORATORE
S	4	SERBATOIO ACIDO
EV	01	EVAPORATORE
SC	01	TORRE CONDENSAZIONE EVAPORATORE
GV	01	GENERATORE DI VAPORE PER EVAPORATORE
EV	02	EVAPORATORE
SC	02	TORRE CONDENSAZIONE EVAPORATORE EV02
GV	02	GENERATORE DI VAPORE PER EVAPORATORE EV02
	MICRO	MICROFILTRAZIONE
T	1/2	VASCHE CORREZIONE pH
T	4	SERBATOIO PERMEATO
RO	1/5/10/14	OSMOSI INVERSA
	S/S	USCITE DI SICUREZZA

Pz	PIEZOMETRI DI MONITORAGGIO
1.50	QUOTA REFERIA AL PIANO AZFALTATO (in metri)

SCARICHI IDRICI	
S18	SCARICO ACQUE RIFIUTI INDUSTRIALI
S26	SCARICO ACQUE SECONDA PIOGGIA
S24	SCARICO ACQUE NERE

LINEA SOSTITUTIVA TRATTAMENTO DI T/N	
VC.N.D-06	DECANTATORI
VA.05	VASCA ACCUMULO E TRAVASO
BF02	LOCALE PROVE TRATTABILITA'

NUOVA LINEA DI TRATTAMENTO	
DEC.S.01-06	DECANTATORI

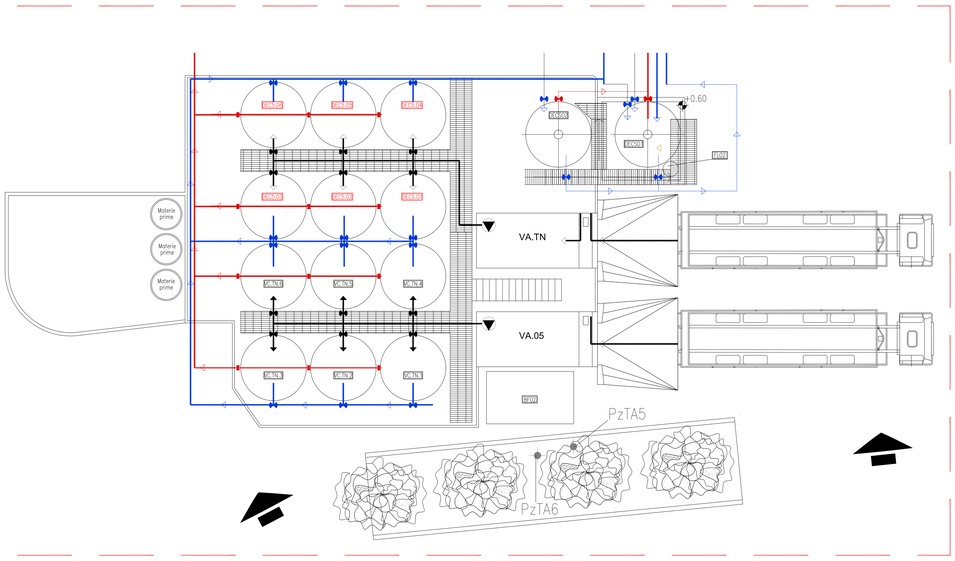

LE QUOTE ALTIMETRICHE IN CORRISPONDENZA DEI BACINI DI CONTENIMENTO SI RIFERISCONO ALLA QUOTA SOMMITALE DELLA STESSA

COMUNE DI CASTEL GUELFO DI BOLOGNA

OGGETTO:

IMPIANTO DI STOCCAGGIO E TRATTAMENTO RIFIUTI SPECIALI PERICOLOSI E NON PERICOLOSI CONTO TERZI

Valutazione di Assoggetabilità a VIA (Screening)
(artt.10,19 - LR 4/2018)

località Poggio Piccolo
40023 Castel Guelfo di Bologna (BO)

PROGETTISTA:
dott. ing. XXXXXXX

PROPRIETARIA – RICHIEDENTE : Firma :
GEA Depurazioni Industriali s.r.l. - P.IVA e C.F. 03304771201

UBICAZIONE INTERVENTO :
VIA DELL'AGRICOLTURA, 8 - 40023 CASTEL GUELFO (BO)

PLANIMETRIA PROGETTO DI MODIFICA - SCREENING

T02

Data: *23/03/2021* | Revisione: *00* | Scala: *1:100 / 1:50* | Dim.: *118,80 x 231* | Timbro e firma :

NIER INGEGNERIA S.p.a
VIA C. BONAZZI 2 - 40013
CASTEL MAGGIORE, BOLOGNA, ITALIA
e-mail XXXXXXX PEC XXXXXXXXX