r_emiro.Giunta - Prot. 05/05/2021.0425217.E

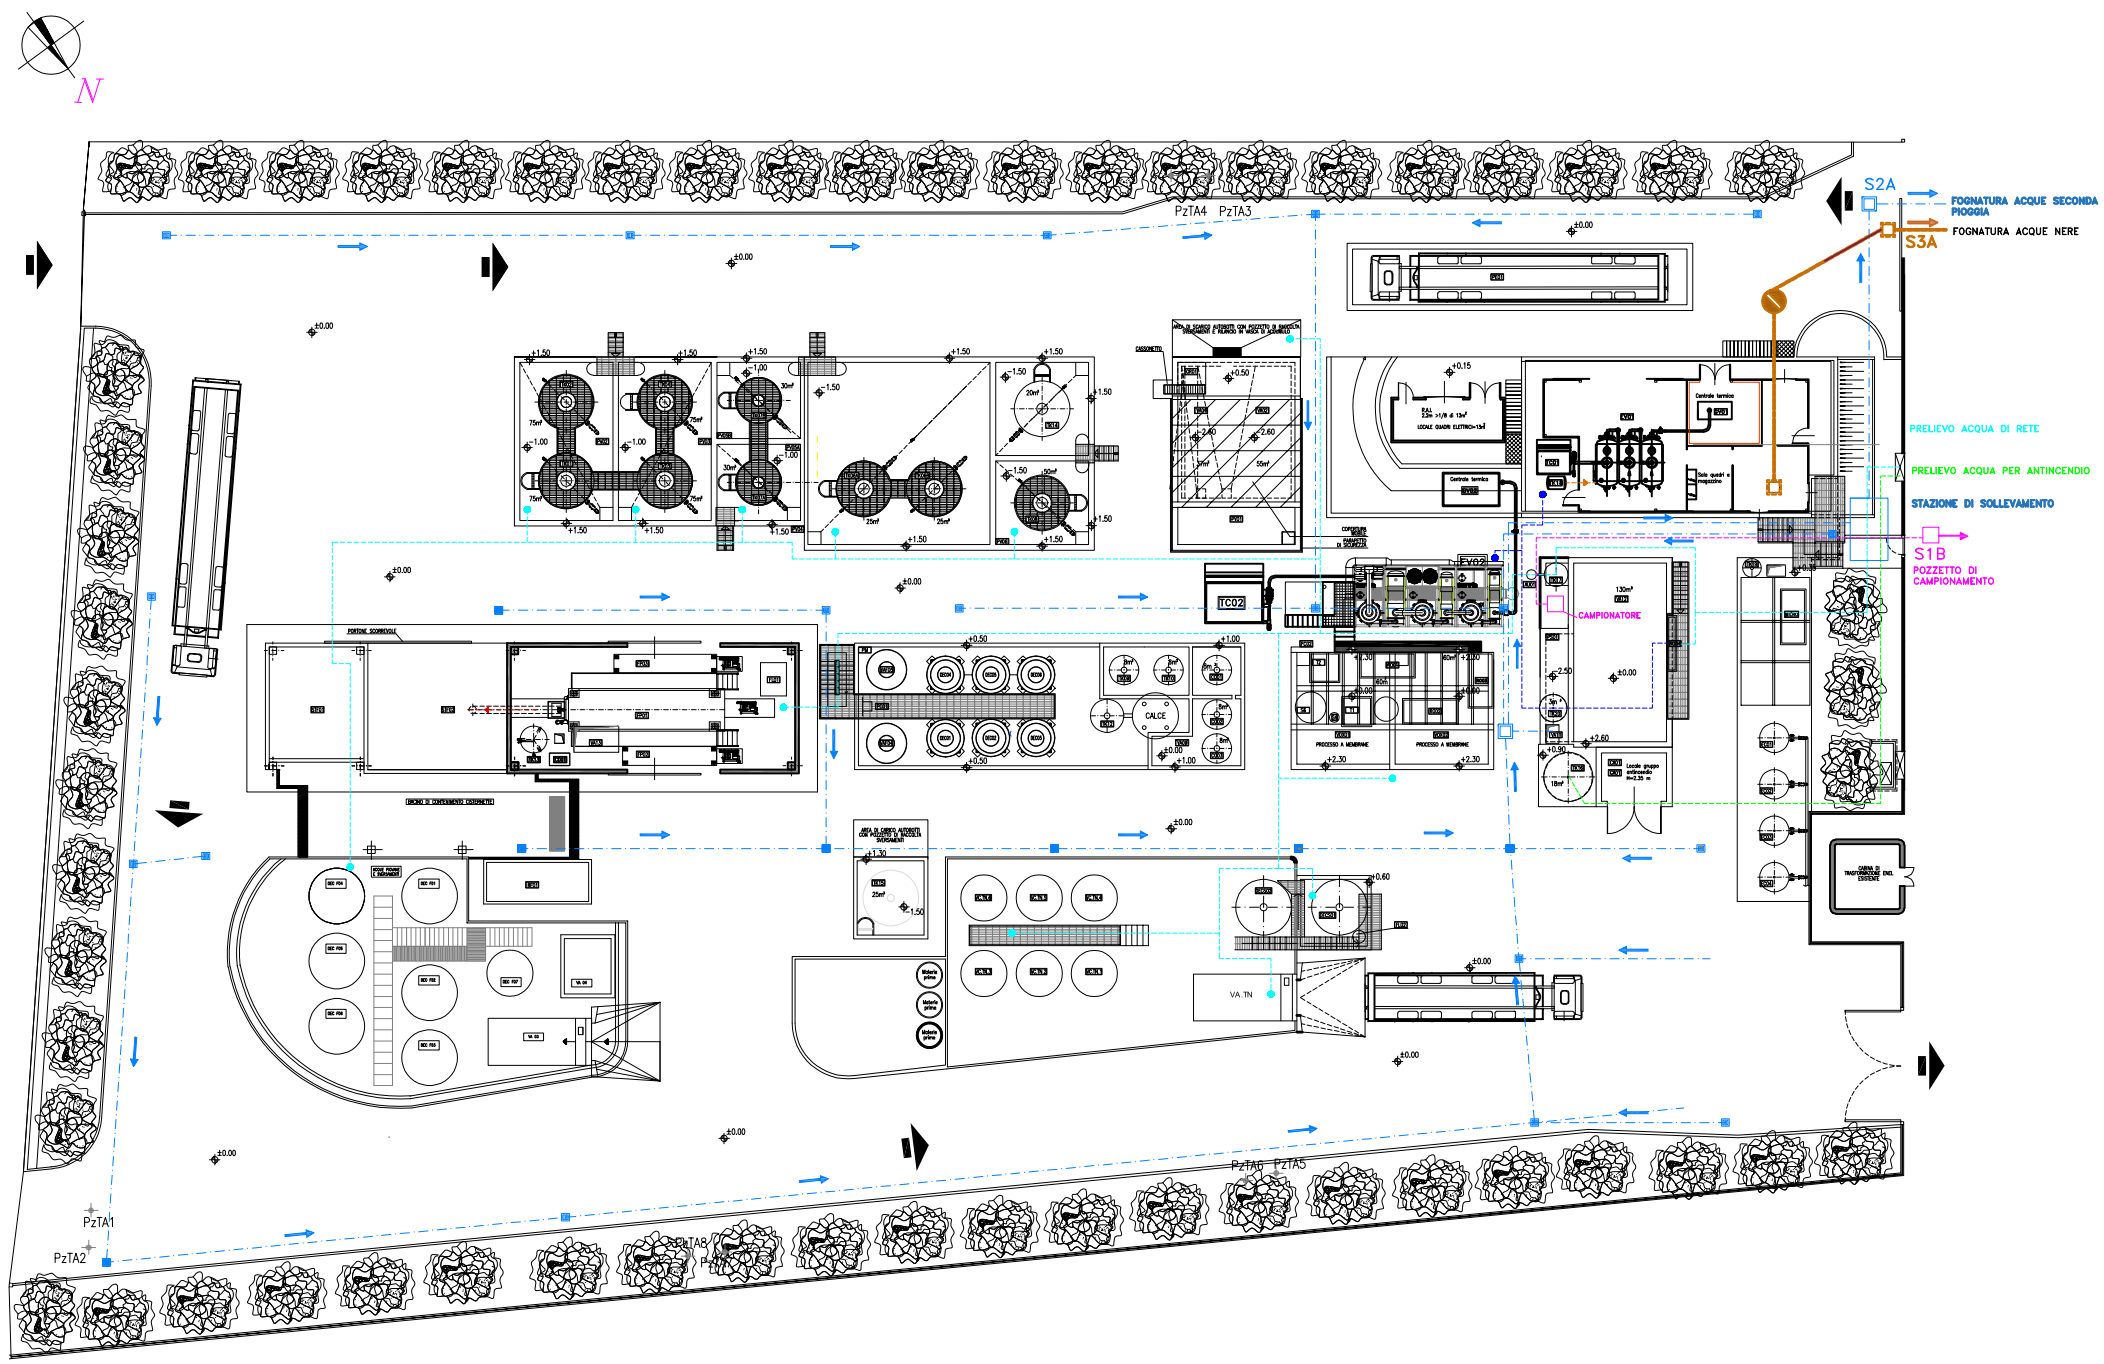
N
PzTA4 PzTA3
PzTA6 PzTA5
PzTA1
PzTA2
PzTA8 PzTA7
S2A
FOGNATURA ACQUE SECONDA PIOGGIA
S3A
FOGNATURA ACQUE NERE
PRELIEVO ACQUA DI RETE
PRELIEVO ACQUA PER ANTINCENDIO
STAZIONE DI SOLLEVAMENTO
S1B
POZZETTO DI CAMPIONAMENTO
CAMPIONATORE
TC02
EV02
CALCE
PROCESSO A MEMBRANE
VA.TN
Centrale termica
Cabina elettrica
Uffici
Locale pompe antincendio
PORTONE SCORREVOLE
BACINO DI CONTENIMENTO ESISTENTE
AREA DI SOSTA ESTERNA CON PERCORSO A BINARIO DELLE CISTERNE E FILTRO DI MICRO E ULTRAFILTRAZIONE
CONTENITORI a SERVIZIO DEGLI EVAPORATORI
AREA DI SOSTA ACQUE DI SCARIC