
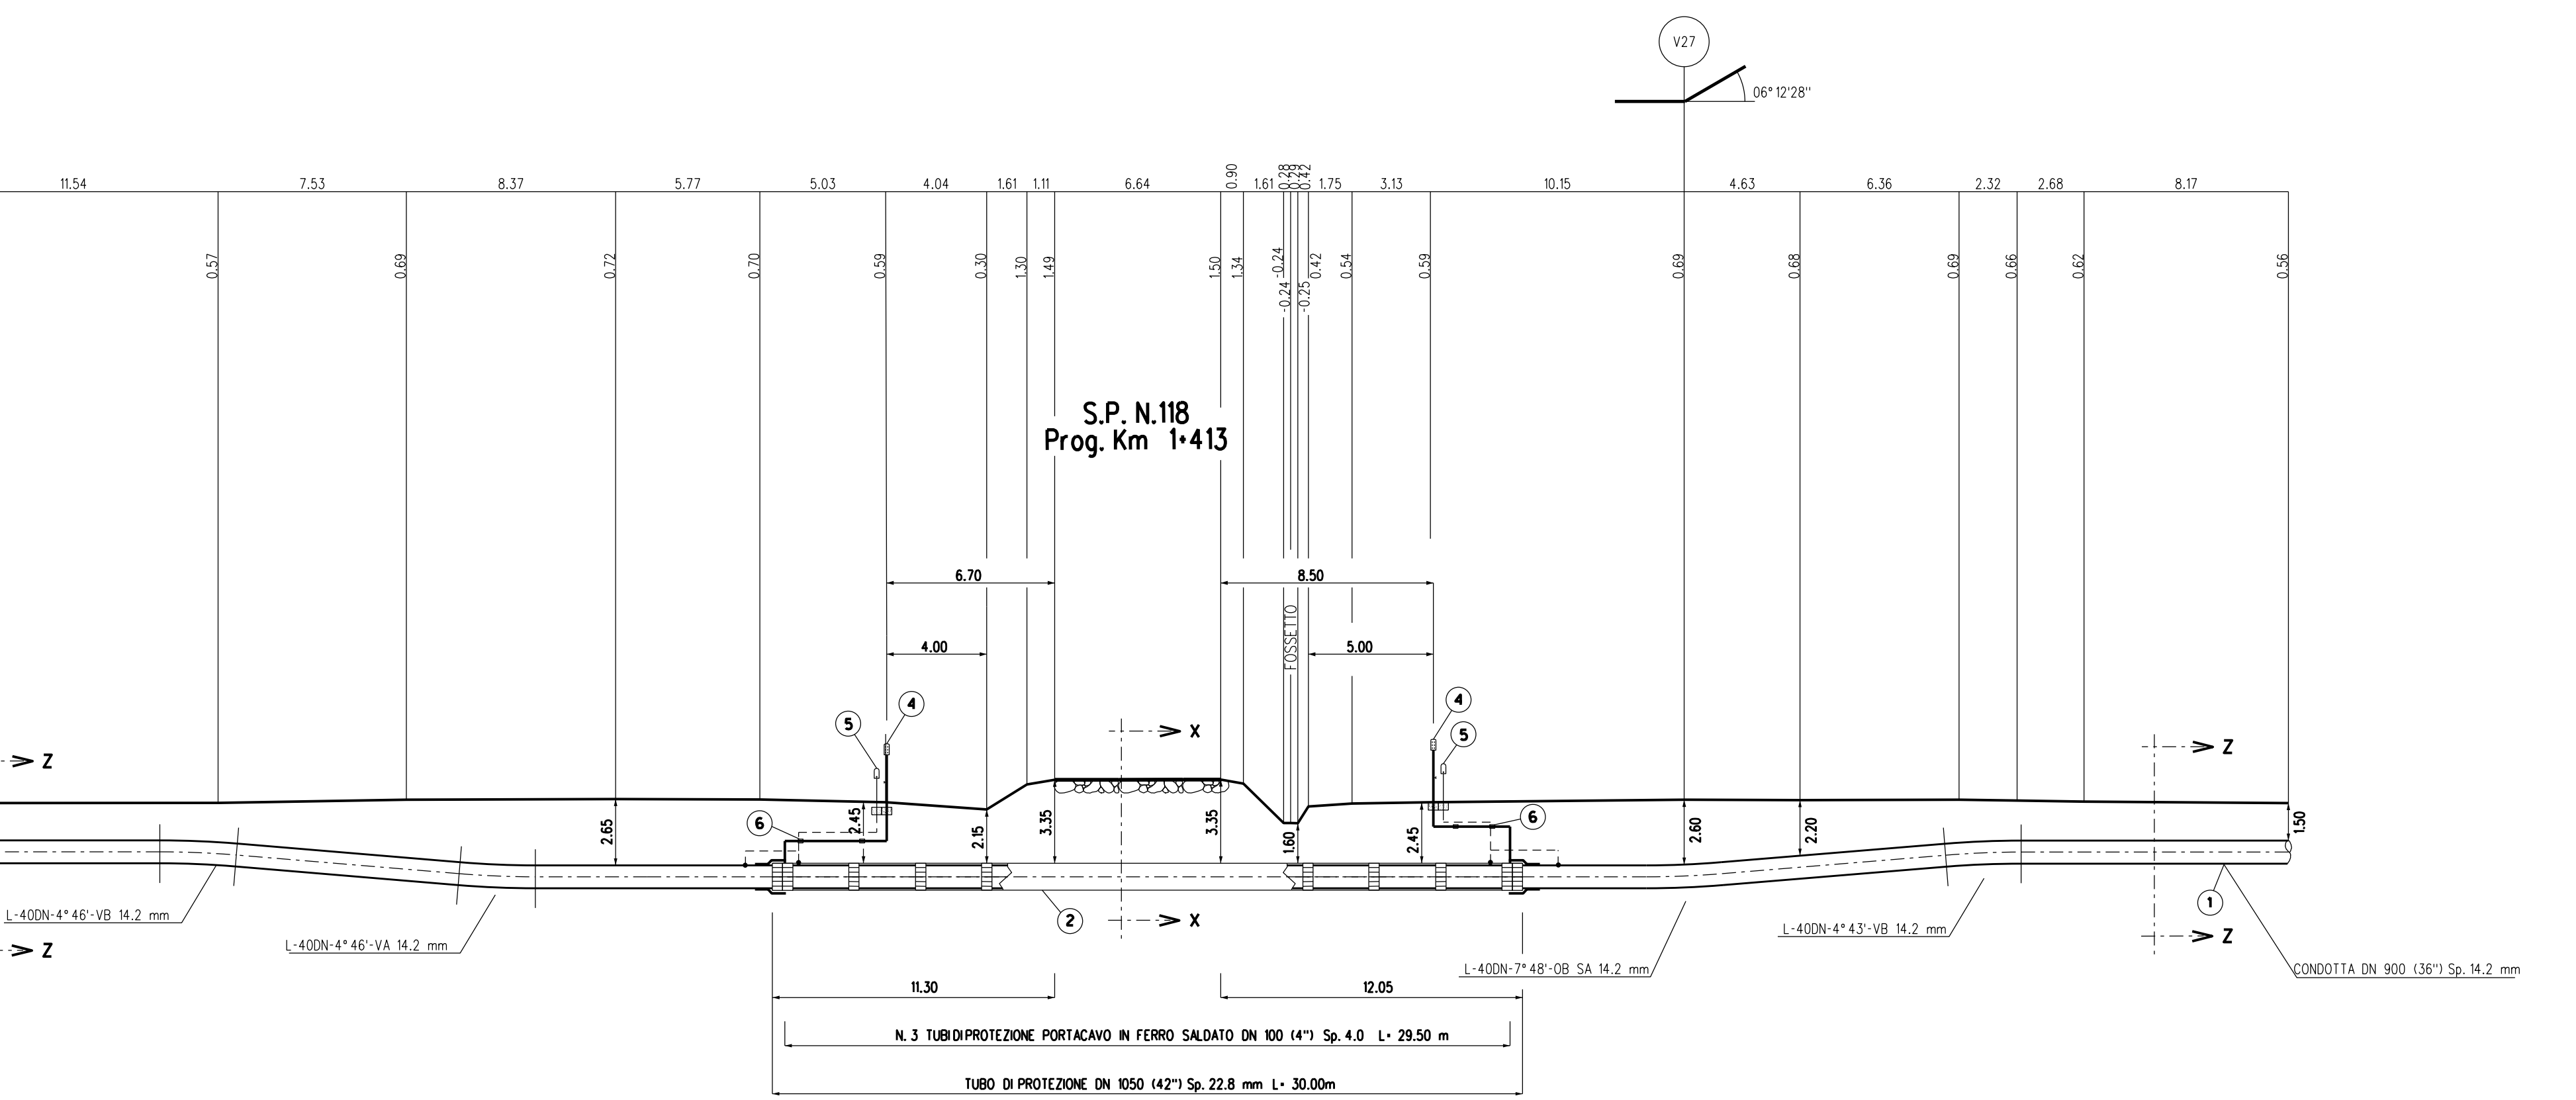




N° 3 TUBI DI PROTEZIONE IN
FERRO DN 100 (4") SP. 4,0 MM
PER POLIFORA PORTACAVI
SALDATI AL TUBO DI PROTEZIONE
RIVESTITO

TUBO DI PROTEZIONE
RIVESTITO


PROIEZIONE DEI
N° 3 TUBI DI PROTEZIONE IN
FERRO DN 100 (4") S.P. 4,0 MM
PER POLIFORA PORTACAVI
SALDATI AL TUBO DI PROTEZIONE
RIVESTITO

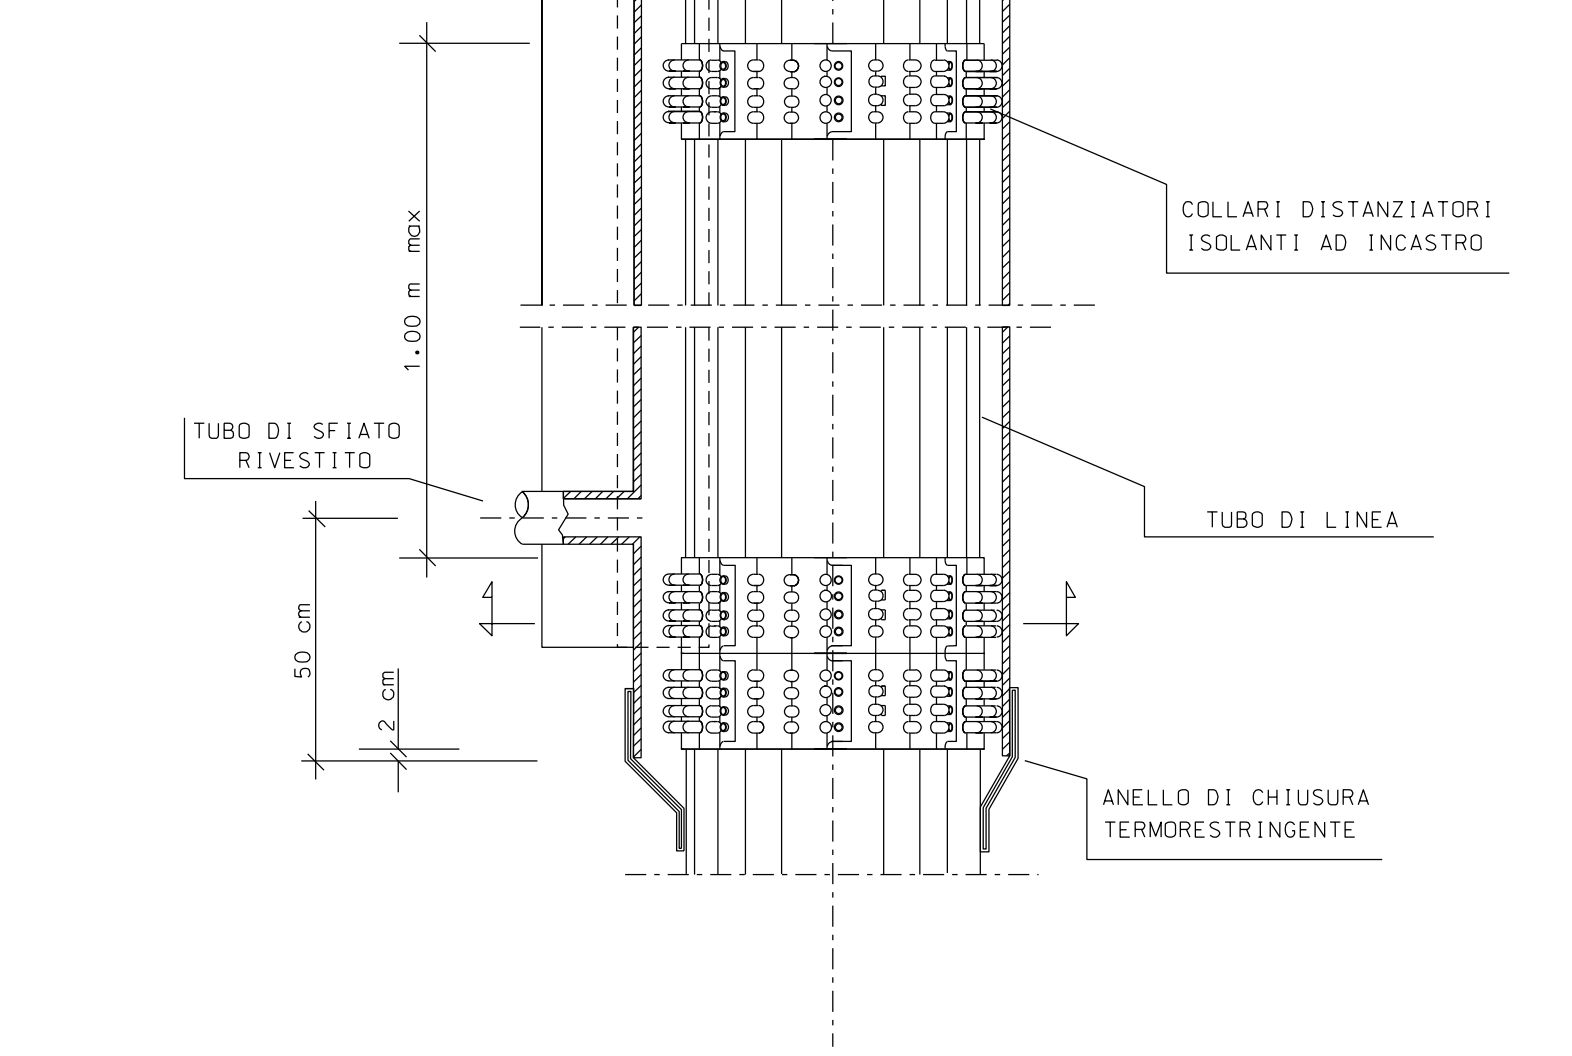

200

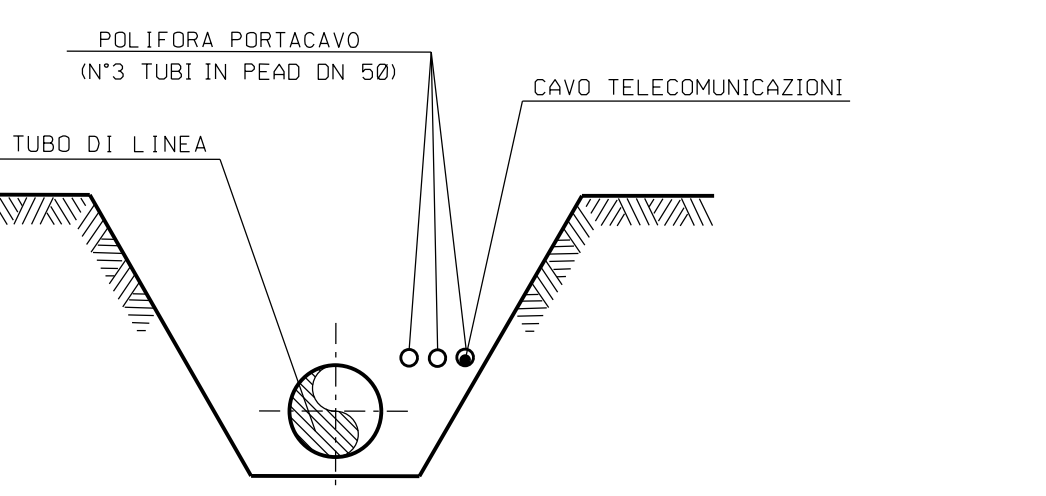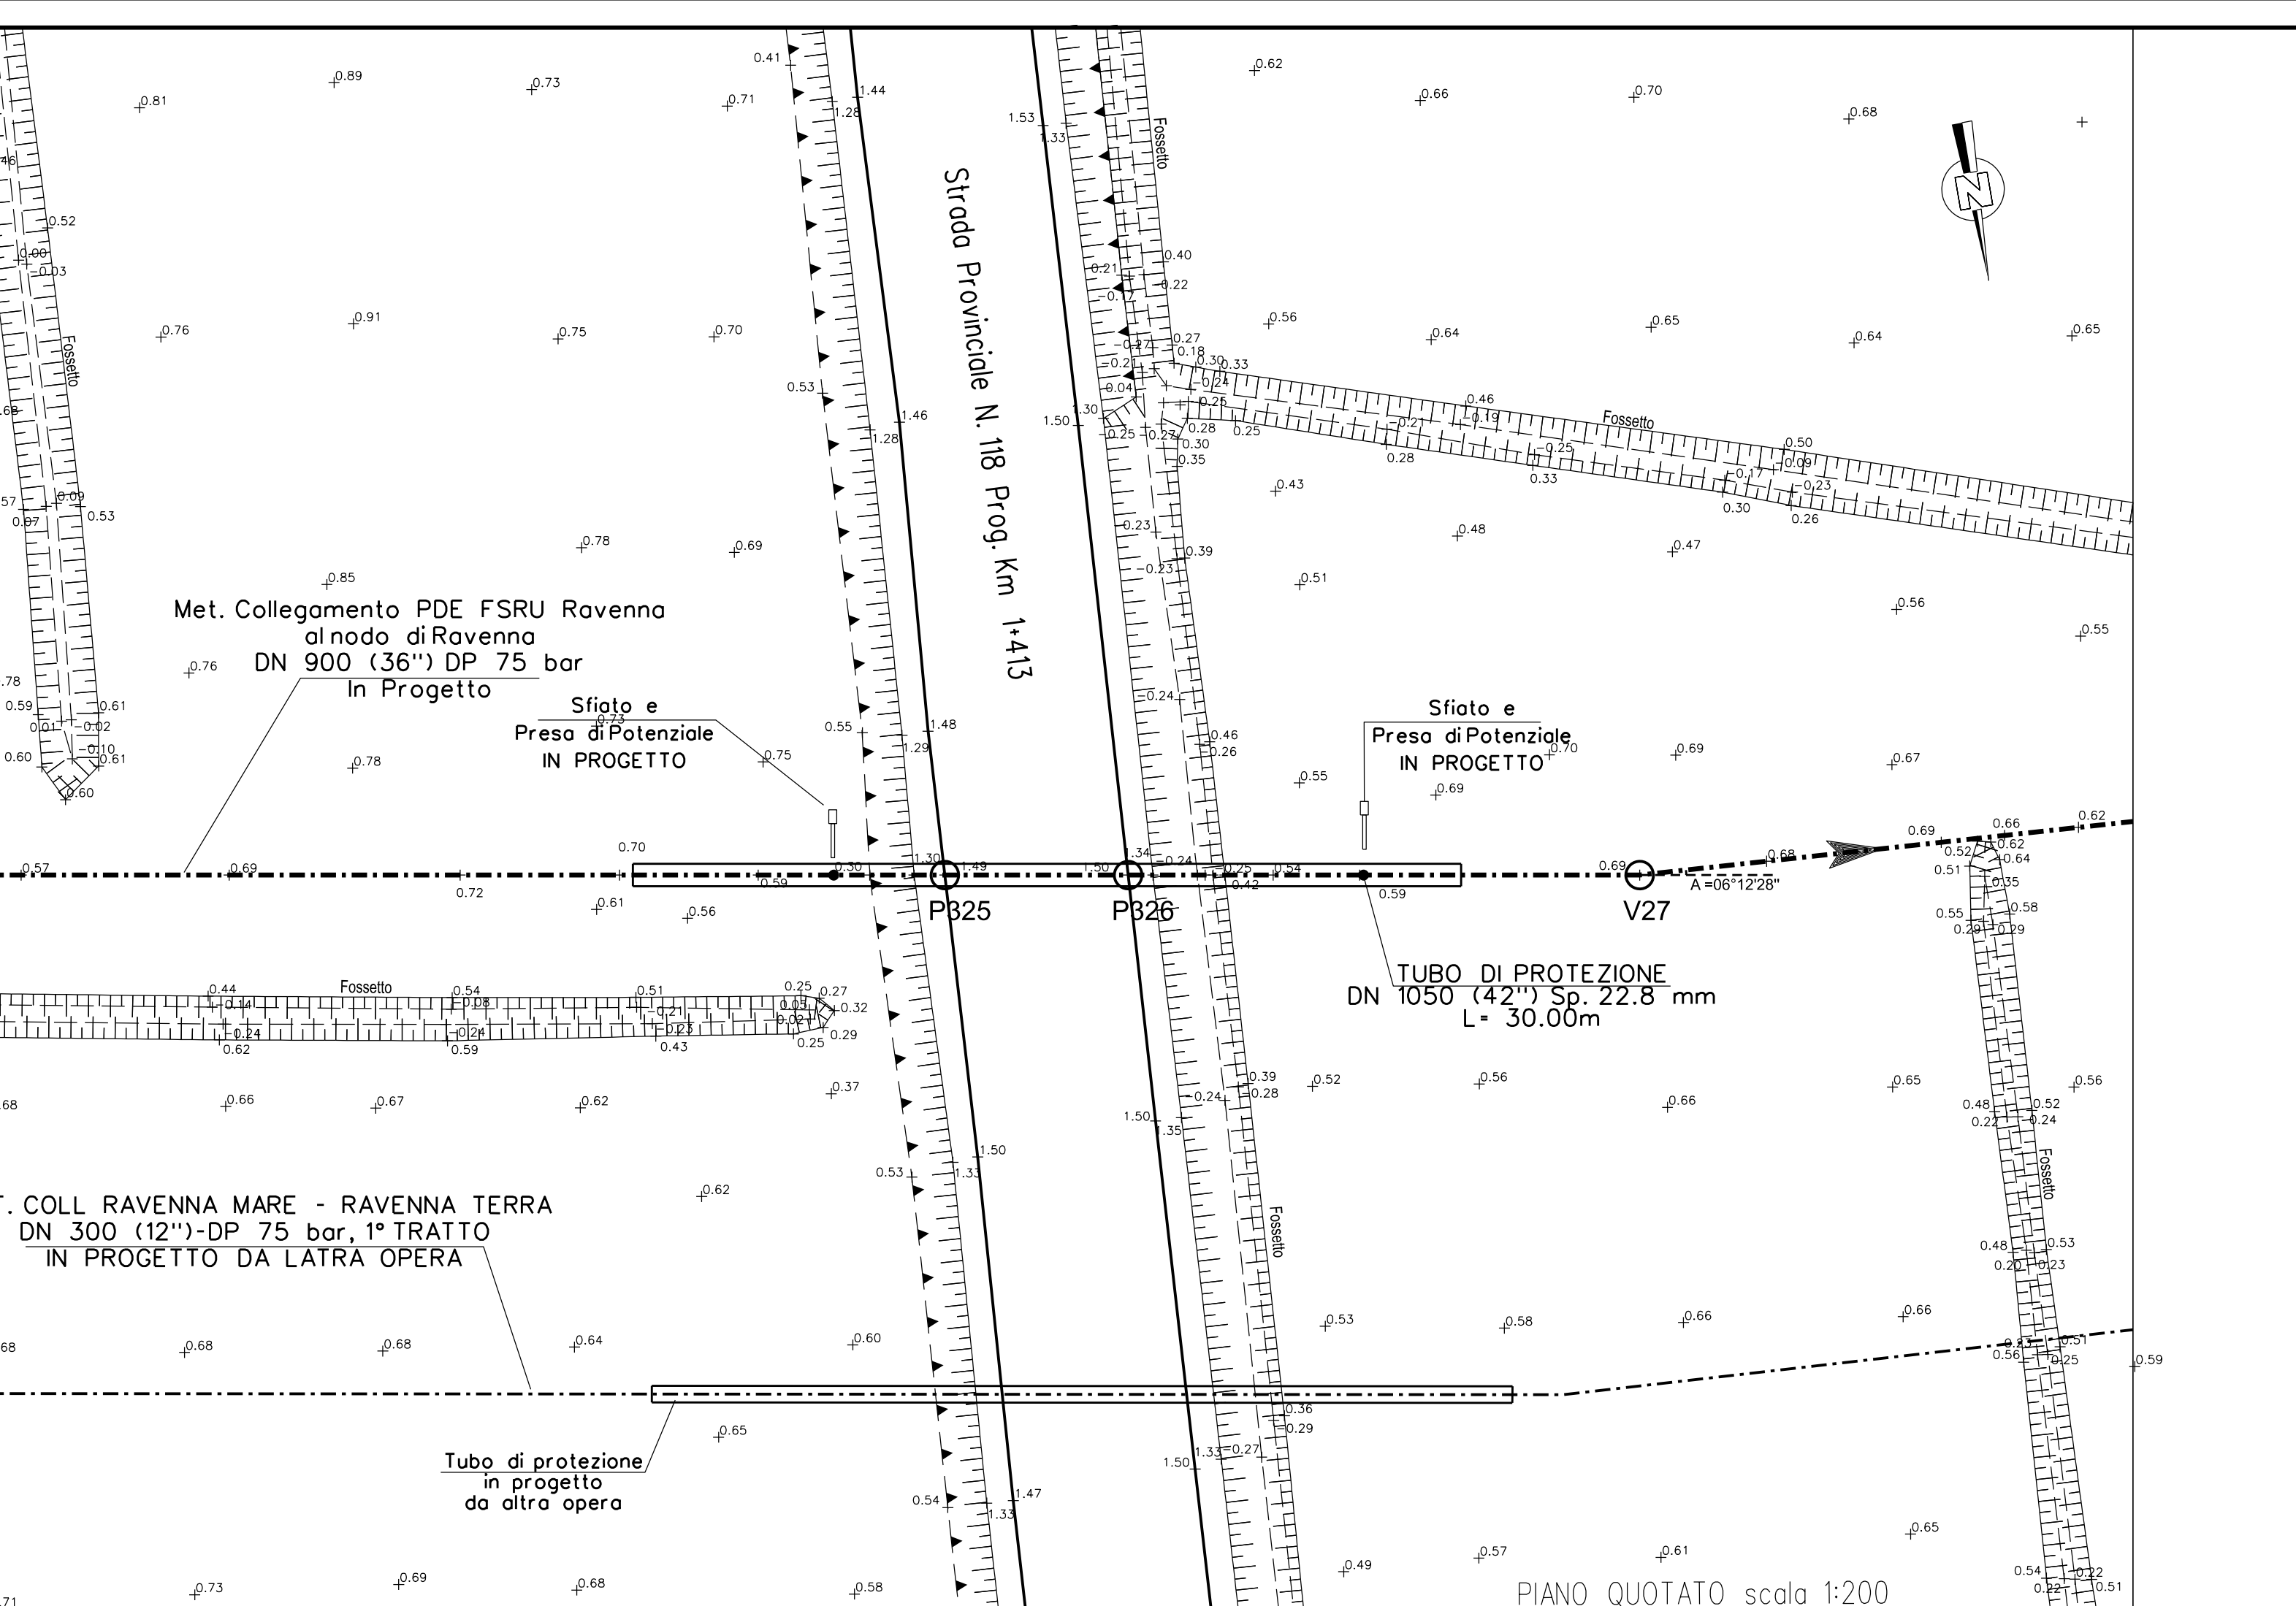

Z-Z (SCAVO A CIELO APERTO)

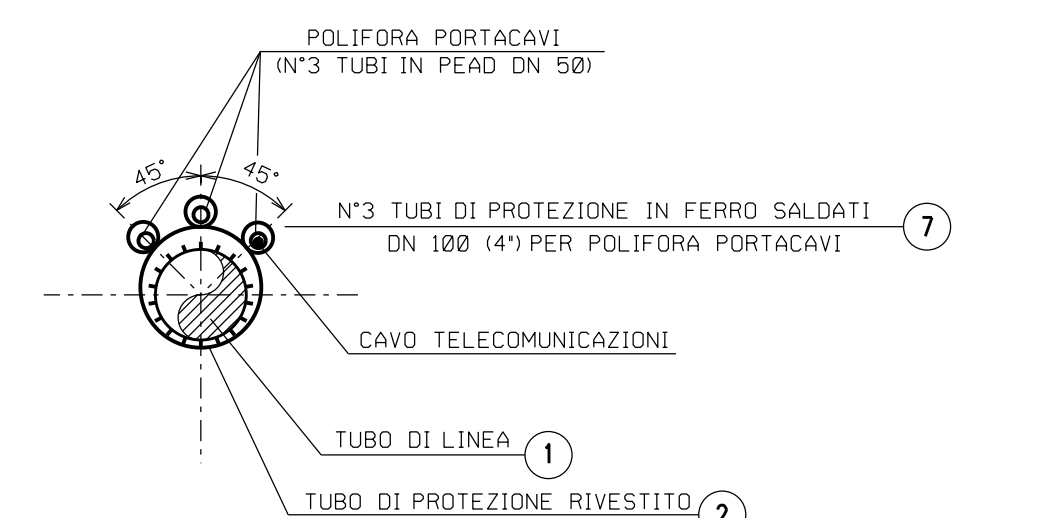


-X (TRIVELLAZIONE)


Tubo di acciaio GRADO L450 MB DN 900 (36") Di 888.0 mm Sp. MAGGIORATO Sp. 14.2 mm costruito secondo tab. GASD A 01.01.25 u.e. rivestimento in Polietilene Sp. 3.3 mm	
Tubo di protezione in acciaio Grado EN L450 MB DN 1050 (42") Sp. 22.8 mm costruito secondo tab. GASD A 01.04.01 u.e.	
Anello di chiusura termoresistente DN 900 (36") x DN 1050 (42") costruito secondo tab. GASD A.09.02.11 u.e.	
Apparecchiatura disfiato e presa di segnalazione fuga gas Tipo2 costruito secondo tab. GASD A 09.06.02 u.e.	
Tubo di sfiliato in Fe 33 UNI 7288/74 DN 80 (3") Sp. 2.9 mm costruito secondo tab. GASD A 01.03.01 u.e.	
Punto di misura P.E. a cassetta piantona secondo GASD A 7.01.05 u.e.	
Distanziatori isolanti collare con fissaggio ad incastro costruiti secondo tab. GASD A.09.01.06 u.e.	
tubo di sfiliato DN 80 (3") anelli	
tubo di linea DN 900 (36") anelli	
Tubo di protezione in ferro DN 100 (4") Sp. 4.0 mm per polifora portacavi	

STRALCO PLANIMETRICO 1:2000
Comune RAVENNA Sezione A F.182 - 181

1. In corrispondenza di parallelismi e/o interferenze dell'area di passaggio con linee elettriche aeree, l'appaltatore dovrà procedere all'esatto determinazione dell'altezza dei conduttori e del loro voltaggio in modo da poter adottare i necessari provvedimenti di sicurezza preordinati alla esecuzione dei lavori di costruzione.
2. L'appaltatore dovrà procedere all'esatto accertamento di cavi, tubazioni e fogne interrate interferenti con la linea, mediante scavi a mano.

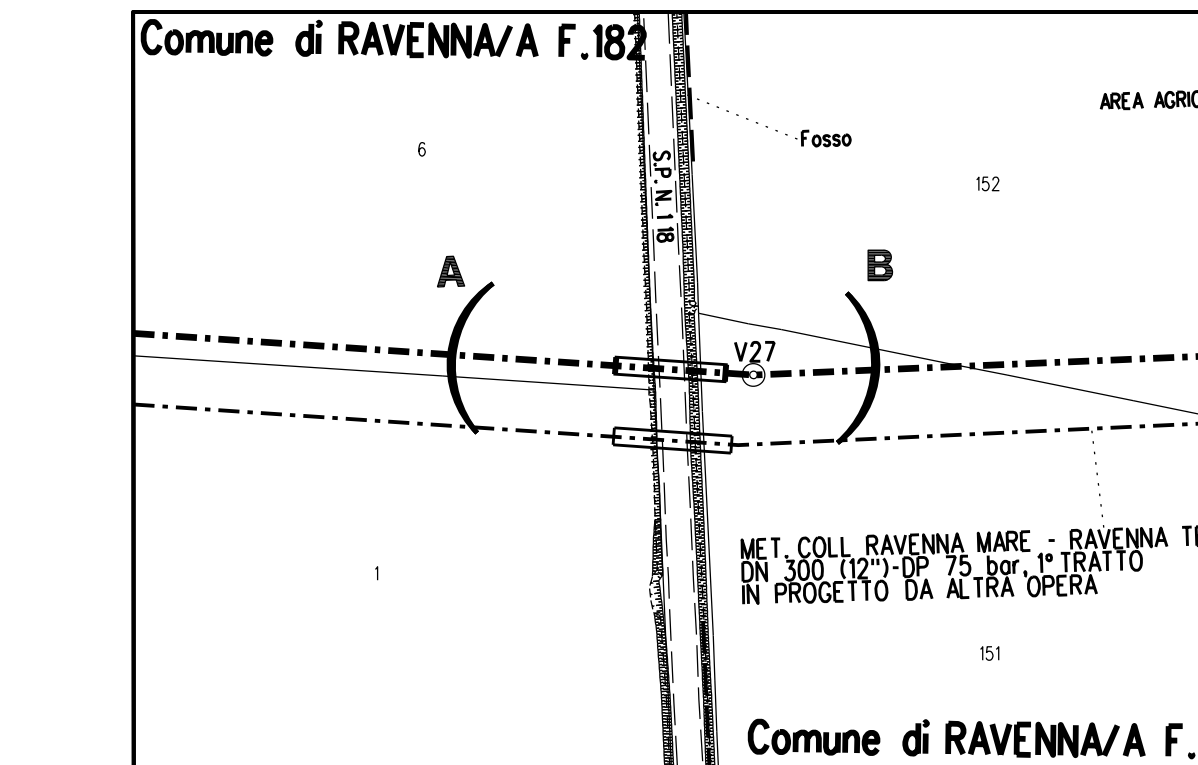

STRALCIO PLANIMETRICO 1:2000
Comune RAVENNA Sezione A F.182 -181

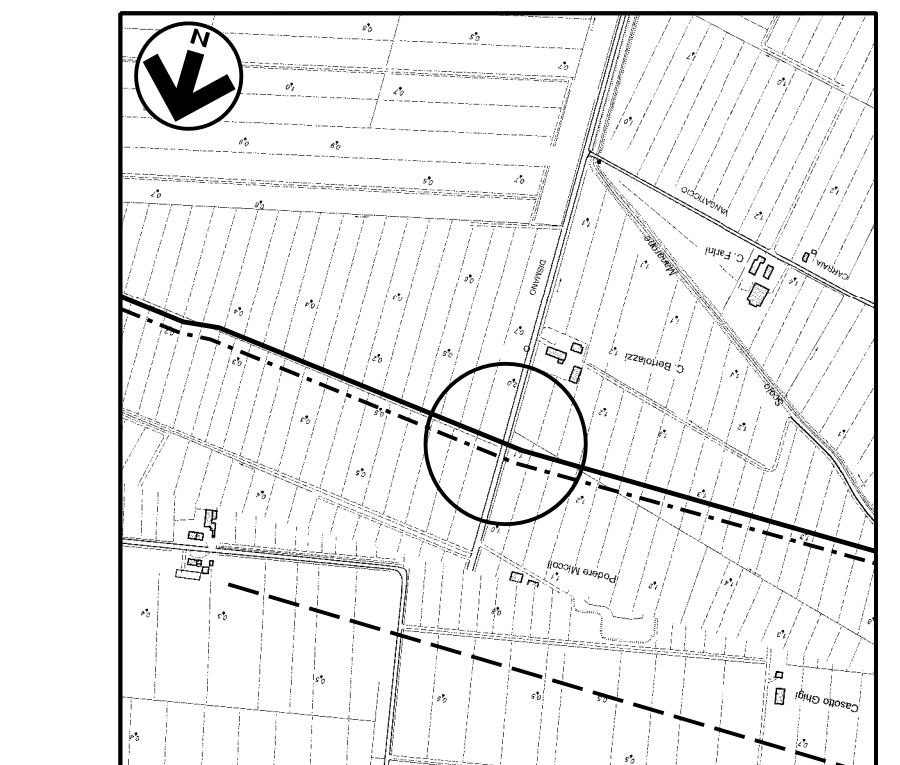

COROGRAFIA 1:10000
Foglio CTR F. 240032, 240041

	DOCUMENTI DI RIFERIMENTO	N

[illegible]