PLANIMETRIA RETI FOGNARIE ACQUE METEORICHE E REFLUE - SCALA 1:500

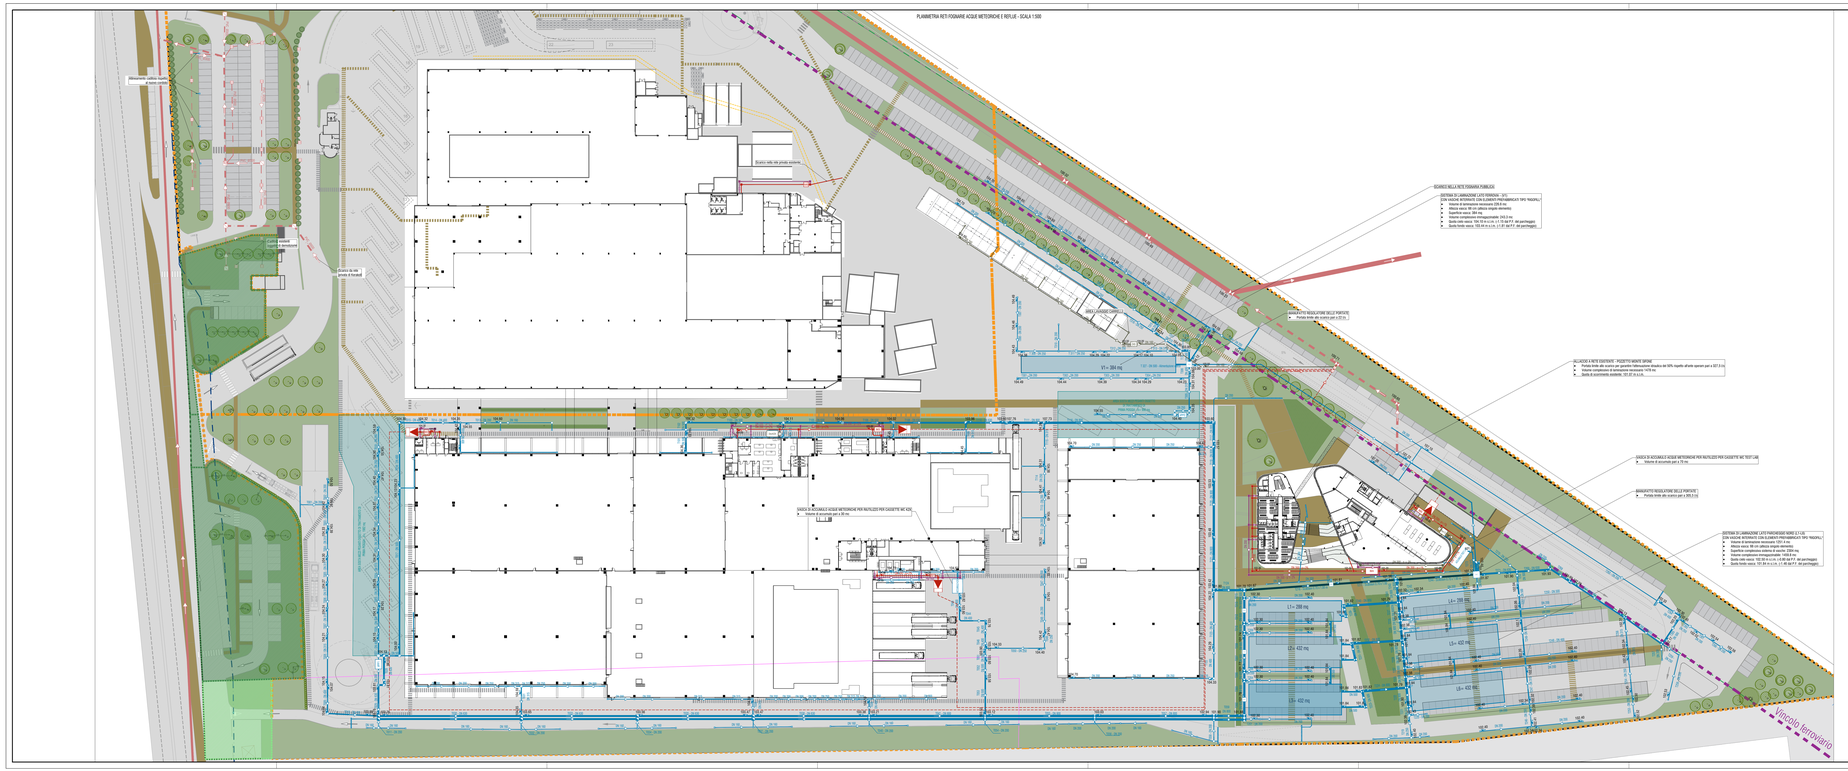
Fabbricato edificio esistente a nuovo uso
Edificio esistente a nuovo uso
Edificio da demolire (ex area K-Rental)
Edificio esistente a nuovo uso
Edificio esistente a nuovo uso
Edificio esistente a nuovo uso