

RECUPERO DI BACINI DI EX CAVA IN DESTRA IDRAULICA DEL Fiume
MARECCHIA, CON FUNZIONE DI STOCCAGGIO PER SOCCORSO E
DISTRIBUZIONE IRRIGUA SULLA BASSA VALMARECCHIA, LAMINAZIONE
DELLE PIENE ED USO AMBIENTALE
Codice intervento: PNRR-M2C4-AL1-A1-3
PROGETTO DEFINITIVO
Importo progetto € 15.000.000,00
C.U.P. N1820001260001




BA.1 **PLANIMETRIA CONDOTTA DI PROGETTO 1** **Scala 1:500**

RESPONSABILE DEL PROCEDIMENTO Ing. Andrea Cicchetti	PROGETTISTA GENERALE DELL'OPERA Ing. Alberto Vanni
CONSULENZA SPECIALISTICA OPERE IDRAULICHE Ing. Marco Donati	PROGETTISTA DELLE OPERE ELETTROMECCANICHE Ing. Marco Tassinari

Progetto	Revisione	Descrizione	Data
0	0	Introduzione per progetto definitivo	15/06/2022

**IN TUTTE LE TAVOLE RICHIESTE
NON SONO PRESENTI SOTTOSERVIZI
TELECOM. SOLO CAVI AEREI.**

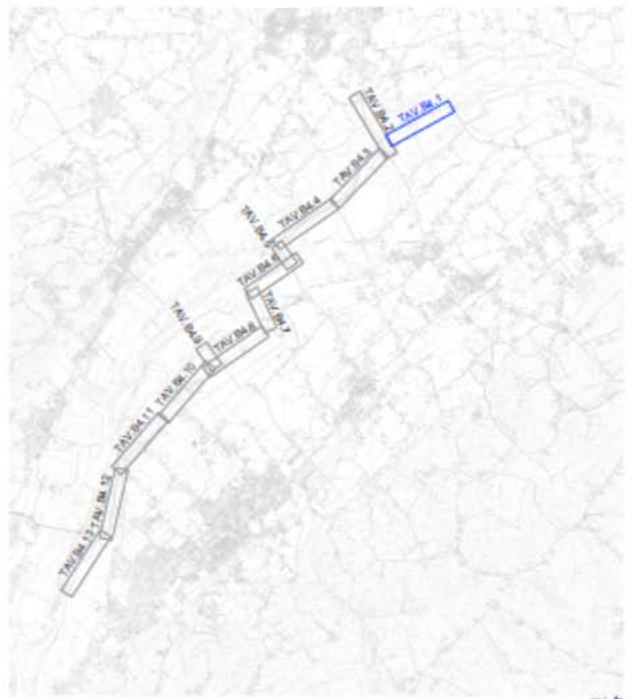

r_emiro.Giunta - Procl. 08/05/2023. 044389
0.F