Comune di Rubiera

Provincia di Reggio Emilia
Regione Emilia Romagna

Progetto di realizzazione di tre coppie di pozzi nell'ambito della riorganizzazione del campo acquifero di Bosco Fontana

(DB Progetto 20-0029)
(DB Cantiere 20-0649)
ATERSIR ID 2020 MOAG 0023
PROGETTO DEFINITIVO

PROGETTO:

AIMAG

Via Maestri del Lavoro n. 38 - 41037 - Mirandola (MO)
web: www.aimag.it - e-mail: info@aimag.it

Il Dirigente del Servizio Idrico Integrato
AIMAG
Il Dirigente
(P.I. Floriano Scacchetti)

Il Coordinatore della Progettazione
AIMAG S.p.A.
(Ing. Tebaldo Mighone)

Il Progettista
(Ing. Daniele Zanni)

Data	Descrizione
Novembre 2021	
Tecnico	
Disegnatore	

REVISIONE	DATA
REV. D01	20/04/2022
REV. D02	30/05/2022
REV. D03	30/09/2022

ARCHITETTURA RETE DATI
(Art. 28 - D.P.R. 5 ottobre 2010, n. 207)

TAV IE11

1	SIEMENS RUGGEDCOM RST916P 6GK6491-6PD..-....
2	SIEMENS SCALANCE XC206-2G 6GK5206-2RS00-2AC2
3	SIEMENS SCALANCE XB004-1LD 6GK5 004-1BD00-1AB2
4	SIEMENS SCALANCE X-005 6GK5005-0BA00-1AB2
5	SIEMENS X108 POE 6GK5108-0PA00-2AA3

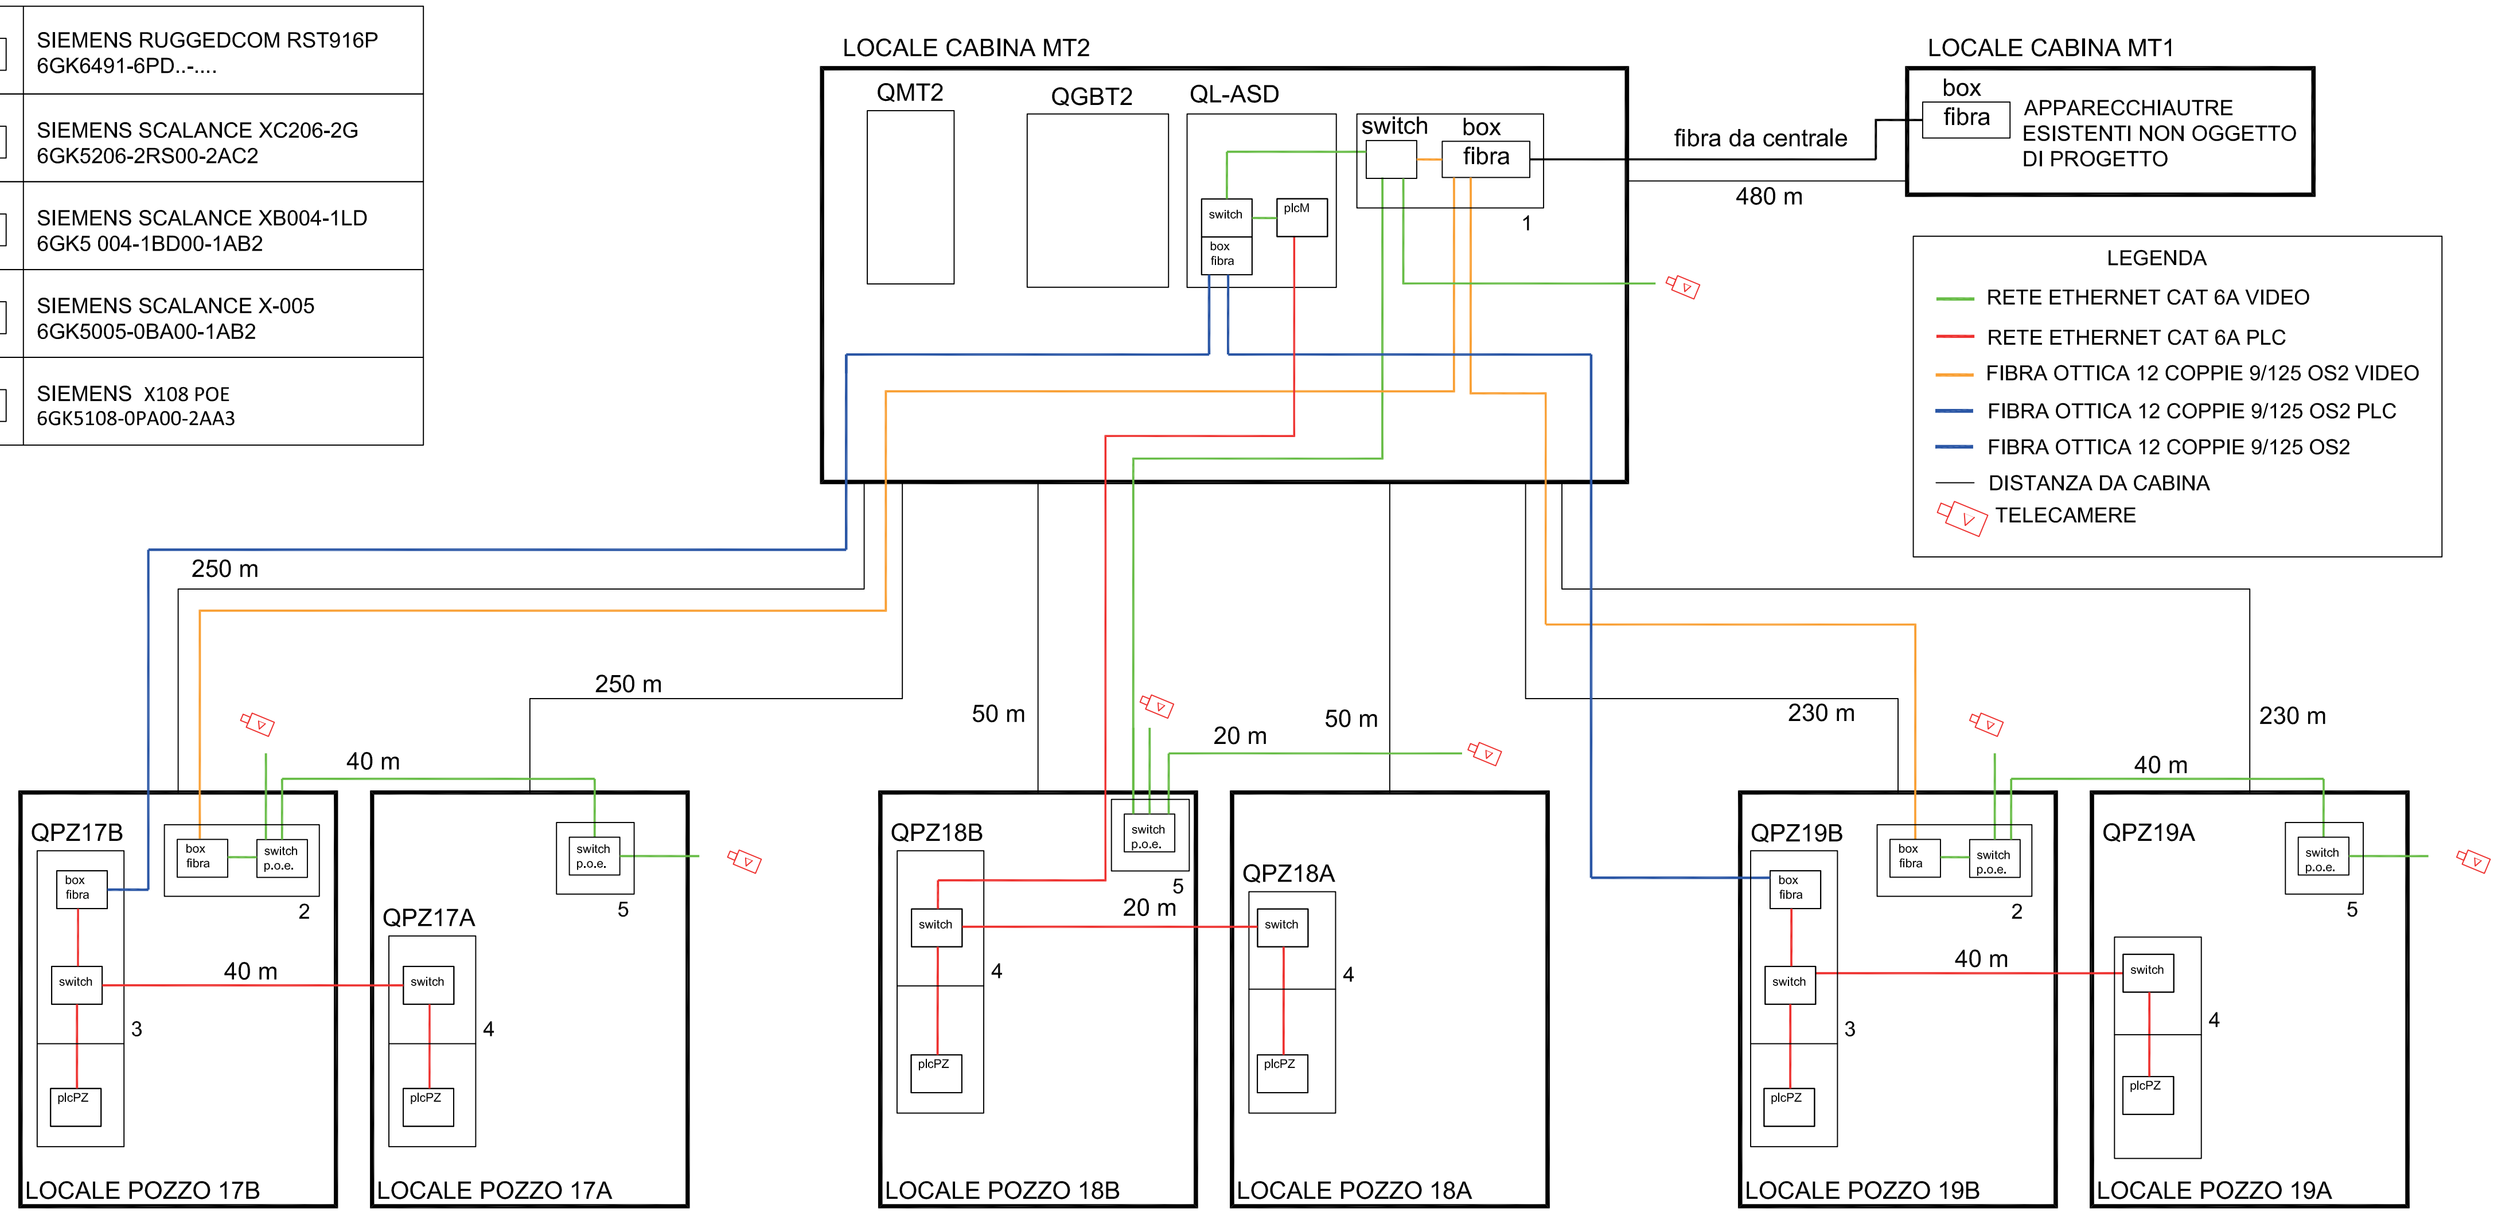

r_emiro.Giunta - Prot. 29/11/2024.1313947.E Copia conforme dell'originale sottoscritto digitalmente da Ponz de Leon Pisani Giuseppe