

Provincia di Reggio Emilia
Regione Emilia Romagna

Progetto di realizzazione di tre coppie di pozzi nell'ambito della riorganizzazione del campo acquifero di Bosco Fontana

(DB Progetto 20-0029)
(DB Cantiere 20-0649)
ATERSIR ID 2020 MOAG 0023
PROGETTO DEFINITIVO

Via Maestrà del Lavoro n. 38 - 41037 - Mirandola (MO)
web: www.aimag.it - e-mail: info@aimag.it

(P.I. Floriano Scacchetti

ing. Teodoro Mangone)


Via Maestrì del Lavoro n. 38 - 41037 - Mirandola (MO)
web: www.aimag.it - e-mail: info@aimag.it

II Progettista

(Ing. Daniele Zanni)

Data		Descrizione
Foglio		
Novembre 2021		<div style="text-align: center;"> <h2>TAV 3</h2> <h3>PARTICOLARI CABINE POZZI</h3> <p>(Art. 28 - D.P.R. 5 ottobre 2010, n. 207)</p> </div>
Descrizione		
REVISIONE	DATA	
REV. D01	20/04/2022	
REV. D02	30/05/2022	
REV. D05	30/09/2022	

TAV 3

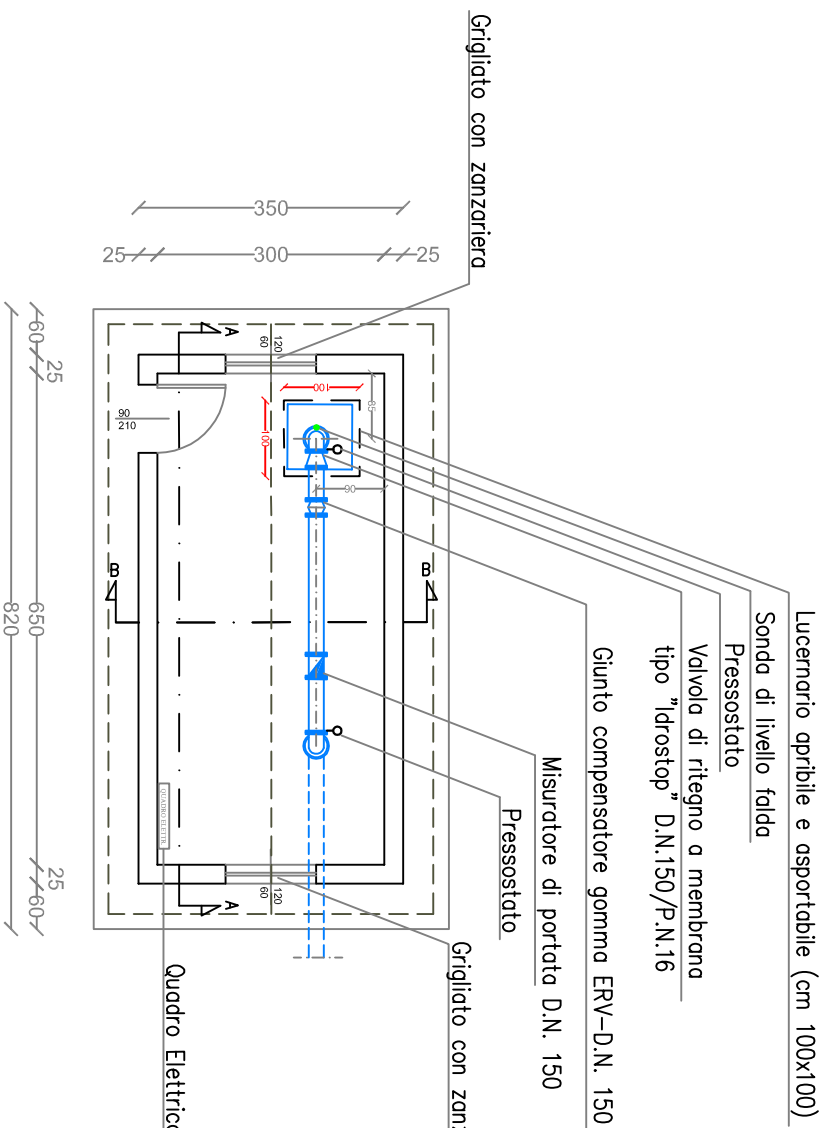


Grigliato con zanzariera

PIANTA POZZO
scala 1: 100

riero


PROSPETTI LATERALI

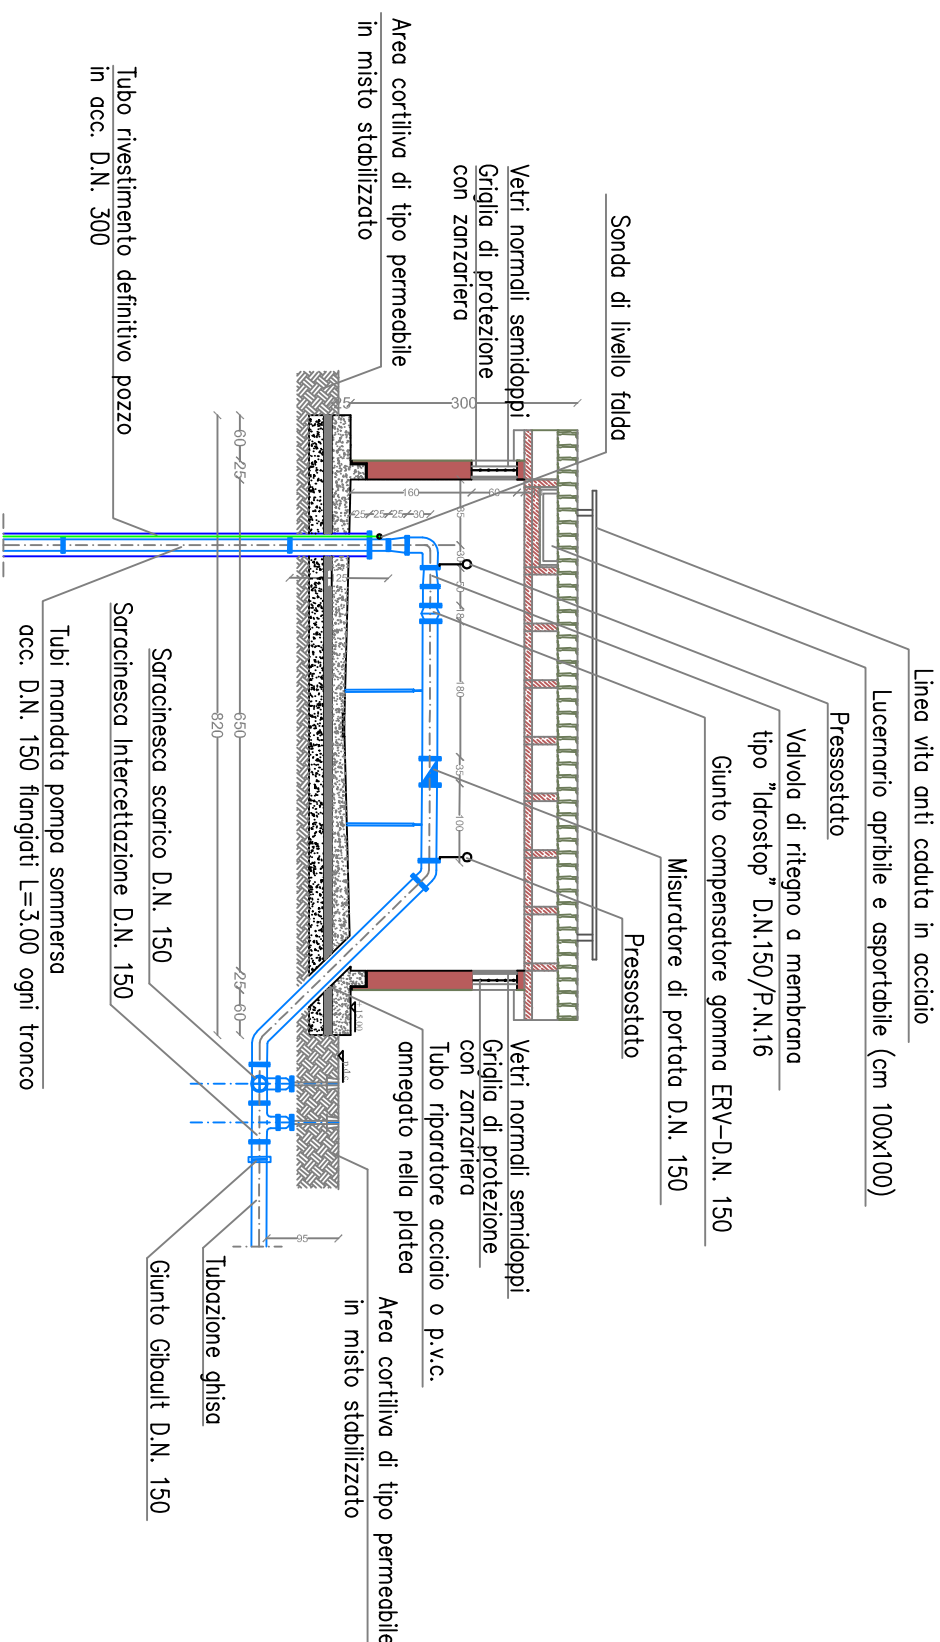

SEZIONE A-A
scala 1: 100

SEZIONE B-B
scala 1: 100

PROSPETTI FRONTALI

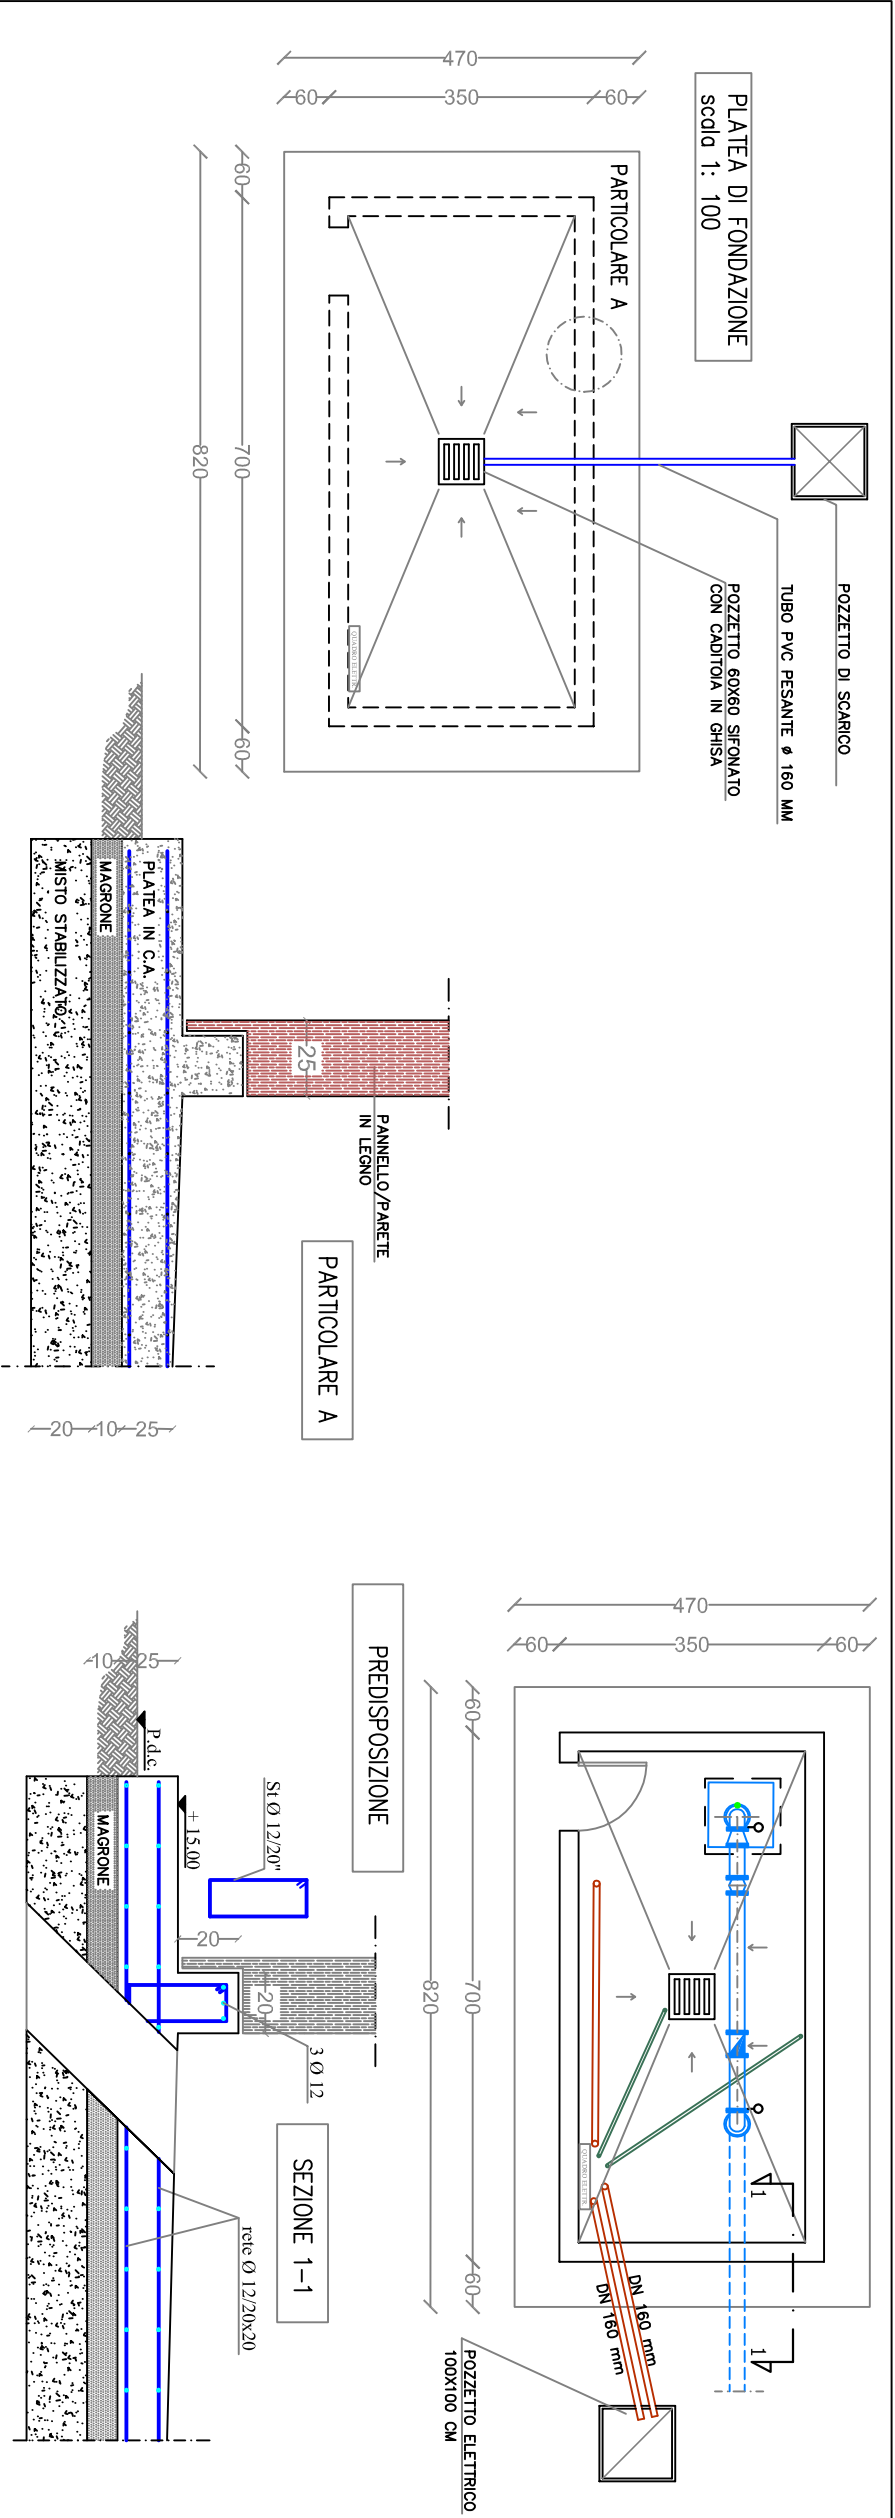

5

4607 ————— 700