

TAVOLA 5/sez AMBITO DI AMPLIAMENTO A1 RIPA BIANCA

SEZIONI DELLO STATO DI FATTO
sostituisce tavola 5/sez dell'aprile 2002





SCALA 1:500

POGGIO TORRIANA FEBBRAIO 2025

ADOTTATO: _____
APPROVATO: _____

PROGETTISTI		

IL SINDACO		IL TECNICO COMUNALE
RONNY RAGGINI		Geom. CORRADO CIAVATTINI Geom. FRANCESCA GOBBI
Firme autografe omesse ai sensi dell'art. 3 del D.Lgs. n. 39/1993		

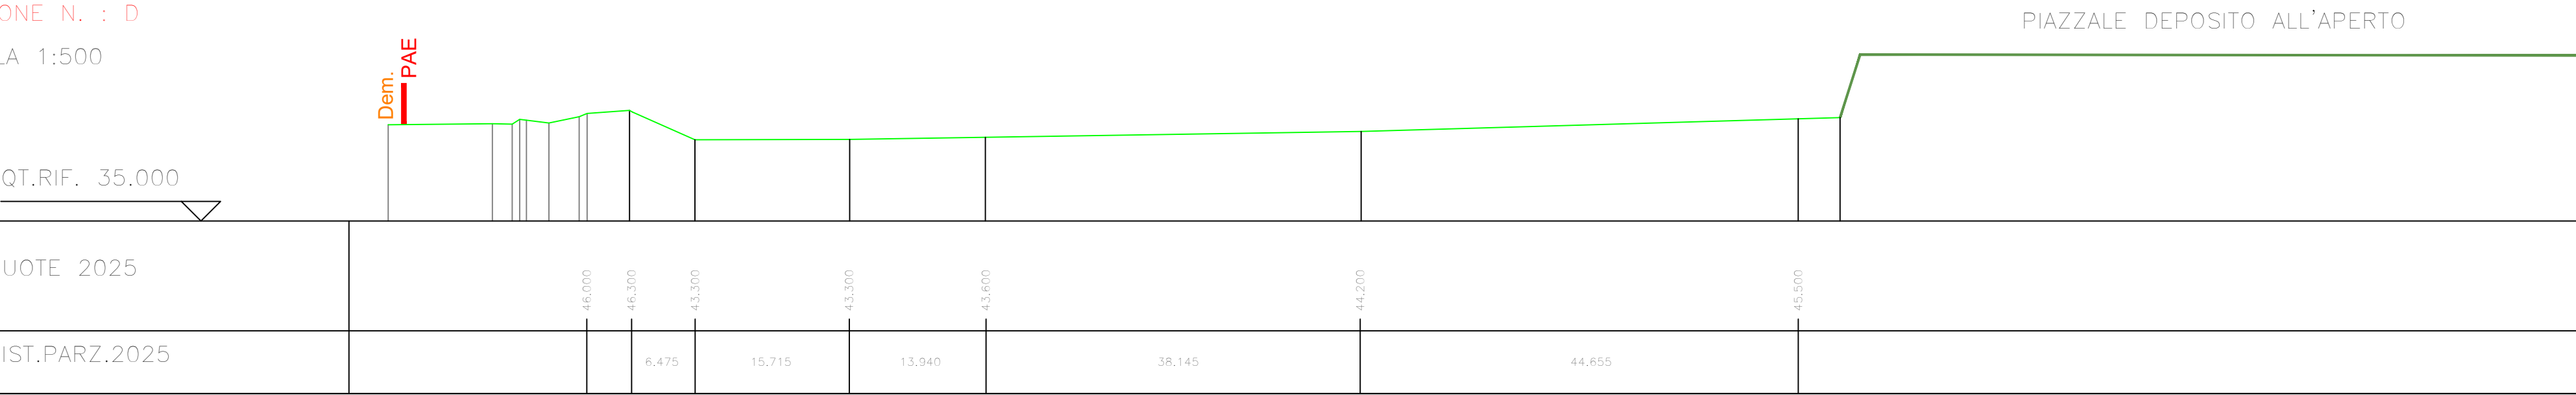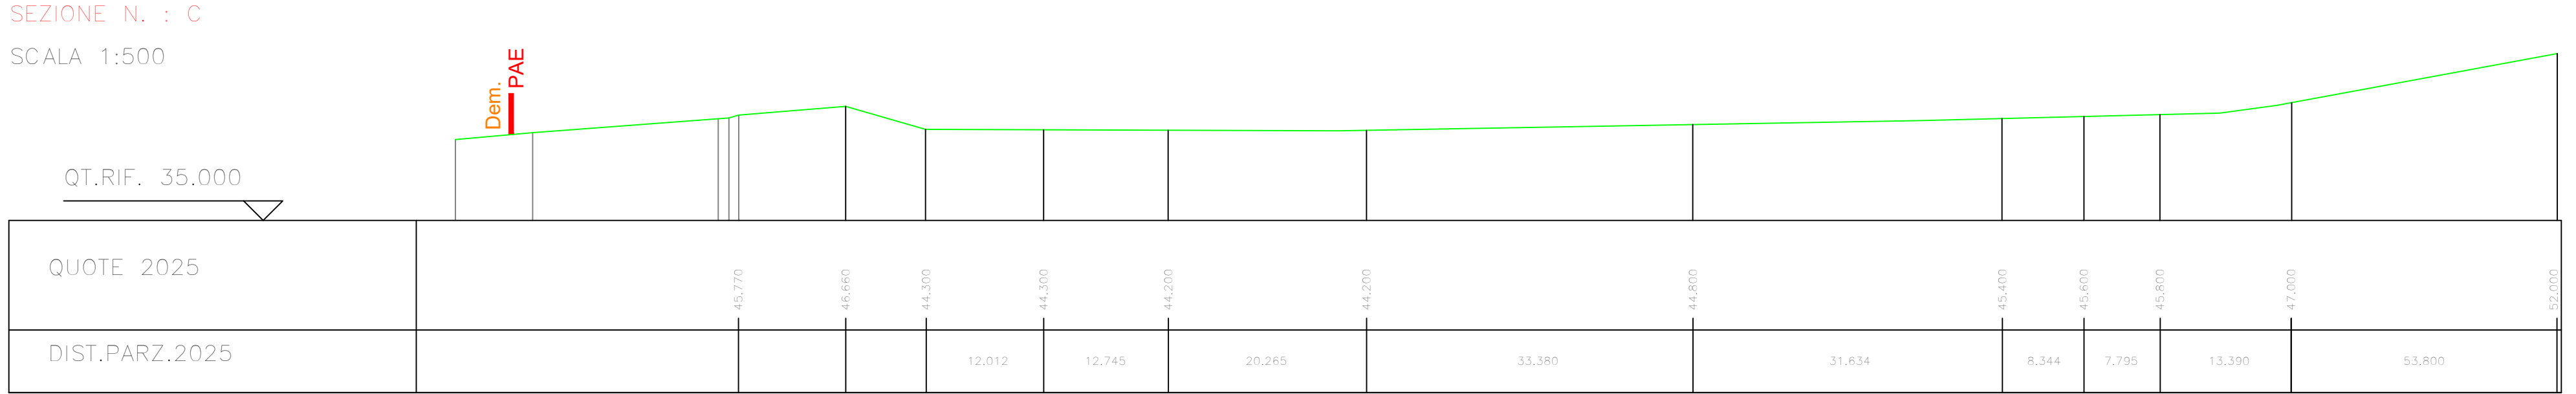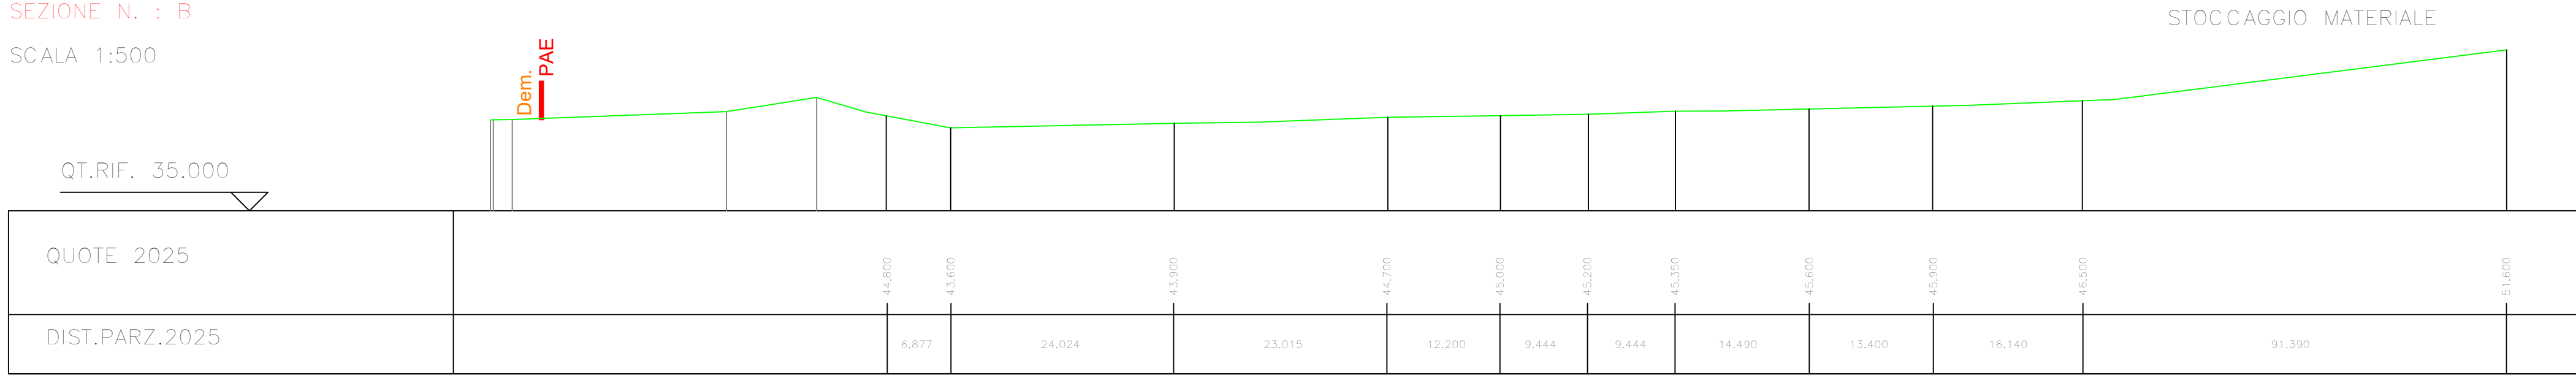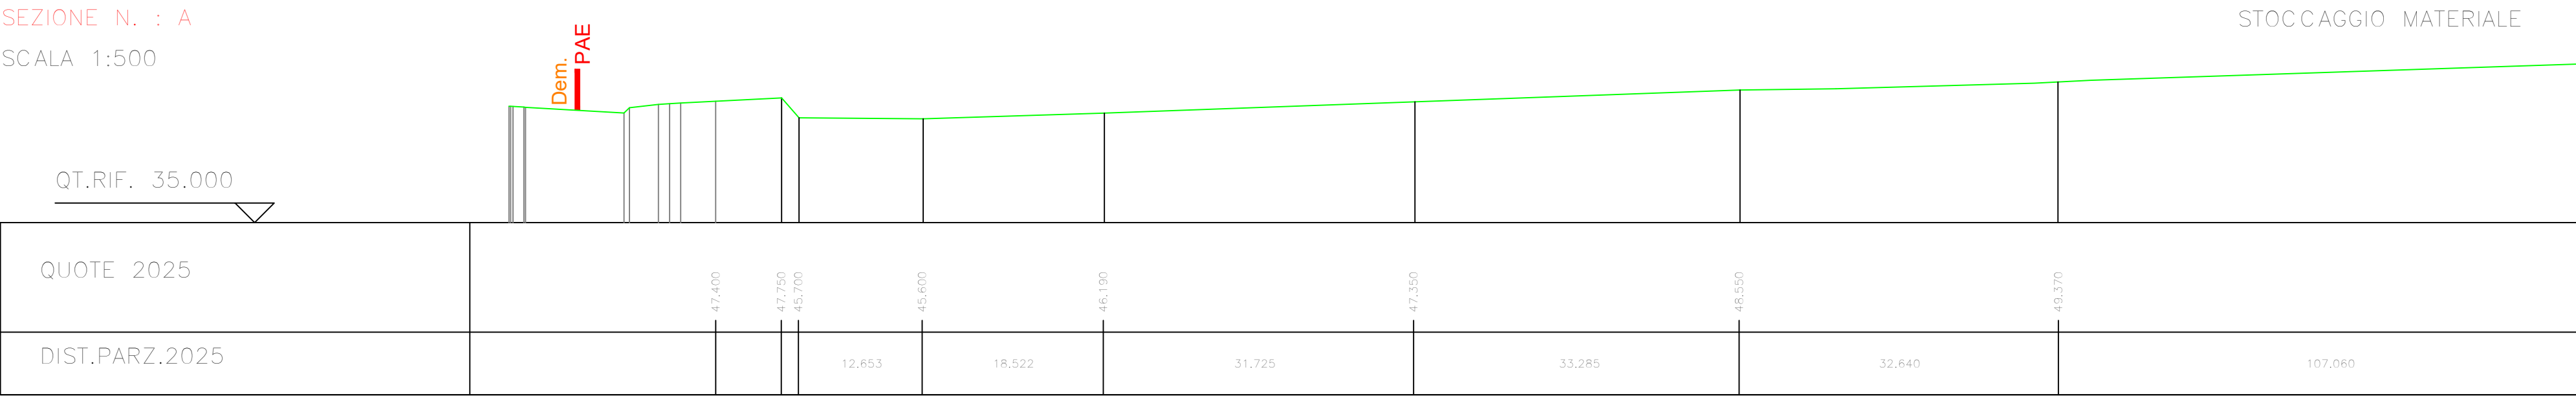

Legenda

profilo stato di fatto febbraio 2025