

Regione Emilia – Romagna
Provincia di Rimini
COMUNE DI POGGIO TORRIANA

PIANO DELLE ATTIVITA' ESTRATTIVE
variante parziale PAE Poggio Berni febbraio 2025
LR 17/91 e s.m.i. art. 7

TAVOLA 7/sez AMBITO DIAMPIAMENTO A1 RIPA BIANCA
SEZIONI STATO FINALE
sostituisce tavola 7/sez dell'aprile 2002

SCALA 1:500





POGGIO TORRIANA GENNAIO 2026

ADOTTATO: _____
APPROVATO: _____

PROGETTISTI

IL SINDACO
RONNY RAGGINI

IL TECNICO COMUNALE
Geom. CORRADO CIAVATTINI
Geom. FRANCESCA GOBBI

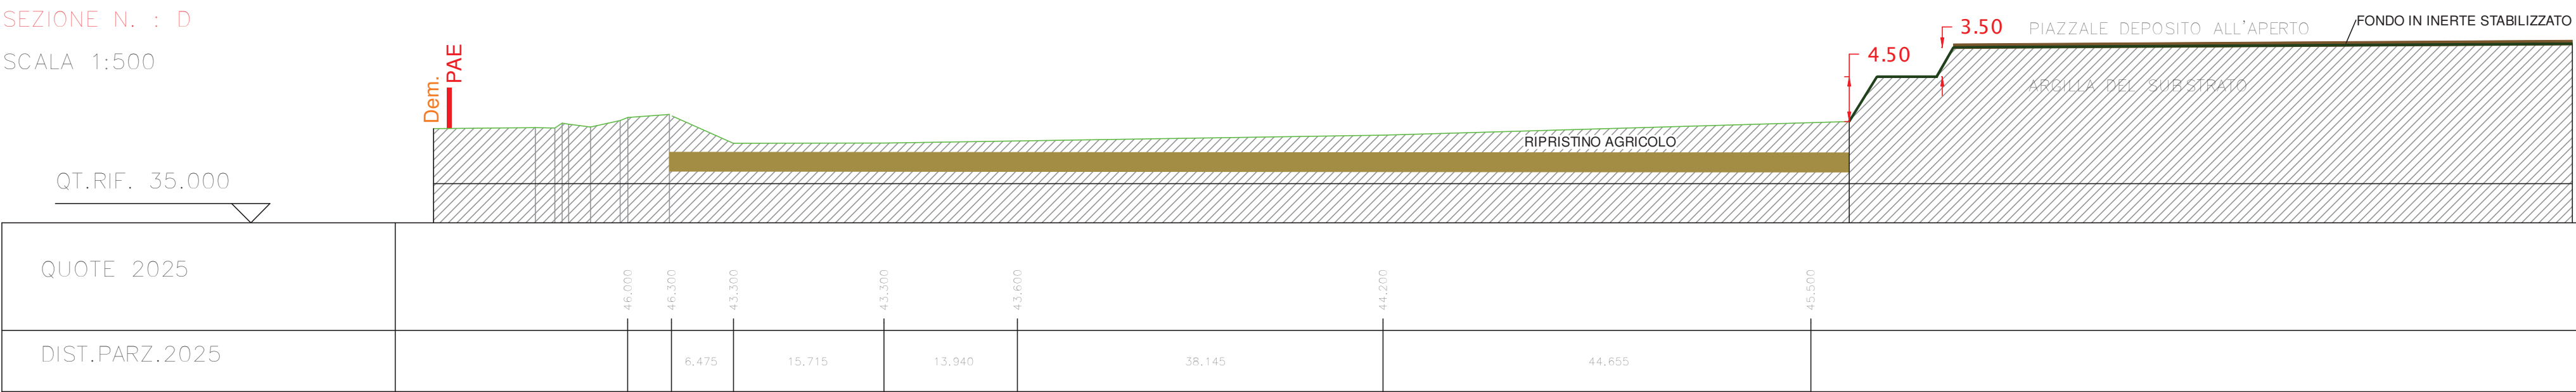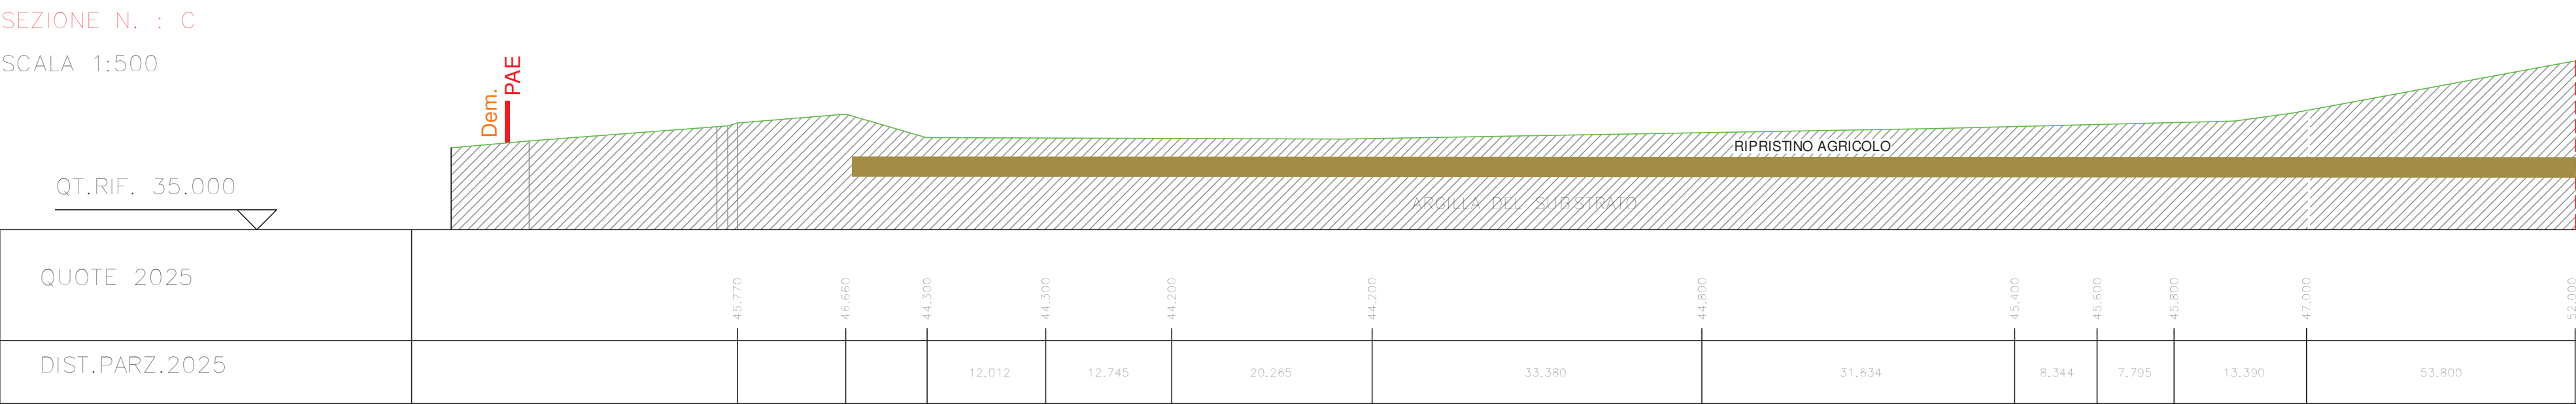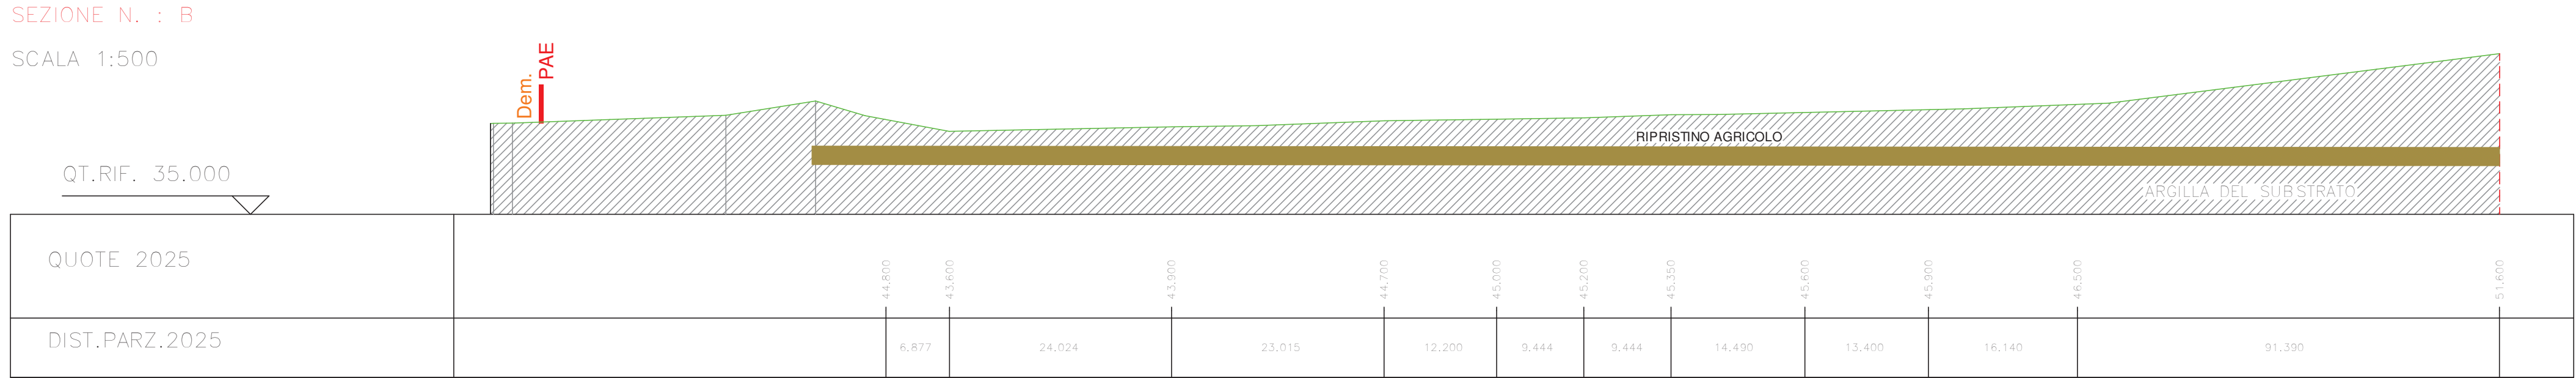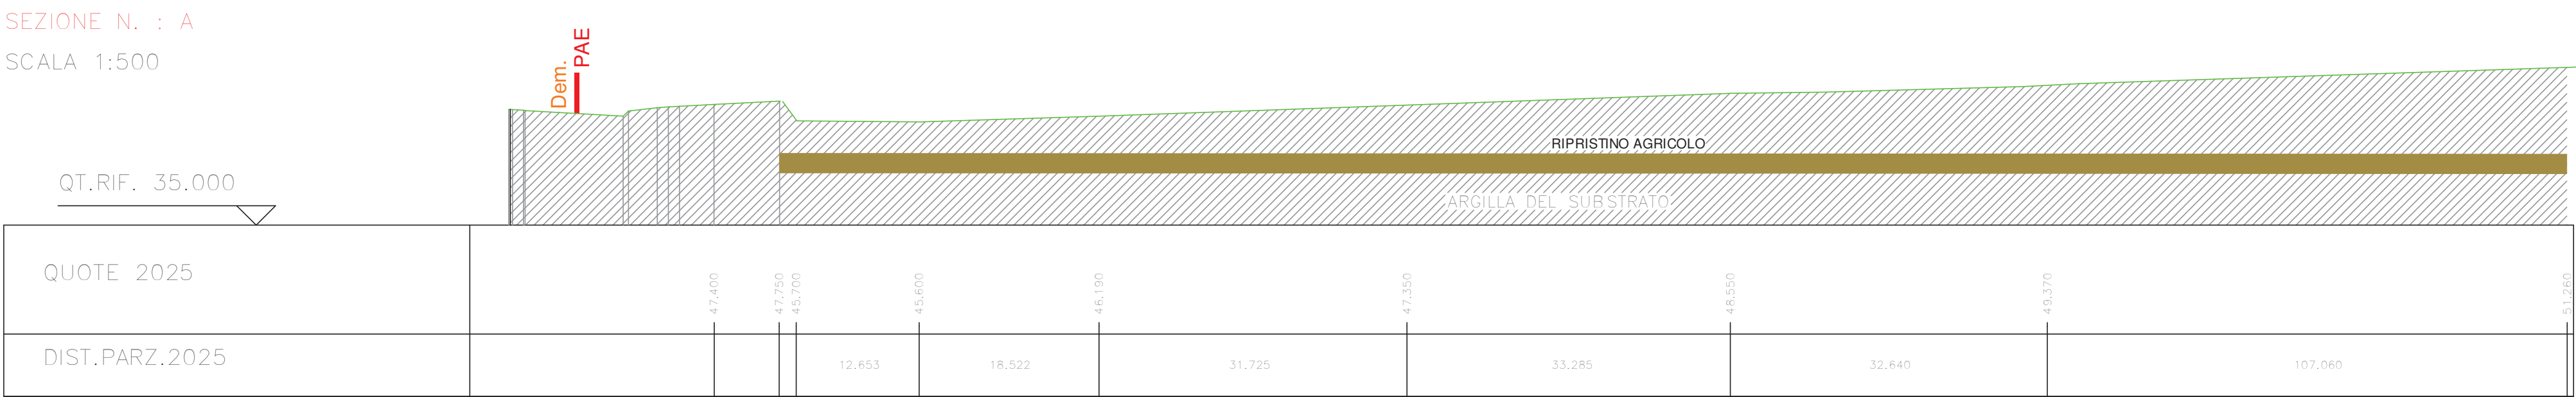

Legenda

profilo stato di fatto 2025 e stato finale