




**PIANO INFRAREGIONALE
ATTIVITA' ESTRATTIVE**

Art. 6 L.R. n. 17 del 18/07/1991 e ss.mm.ii.
Artt. 43-46 L.R. n. 24 del 21/12/2017 e ss.mm.ii.

Assunzione - delibera C.P. n. xxxx del xx/xx/xxxx
Adozione - delibera C.P. n. xxxx del xx/xx/xxxx
Approvazione - delibera C.P. n. xxxx del xx/xx/xxxx

**TAVOLA 5
CARTA DELLE PROPOSTE DI MODIFICA**

Scala 1:50.000

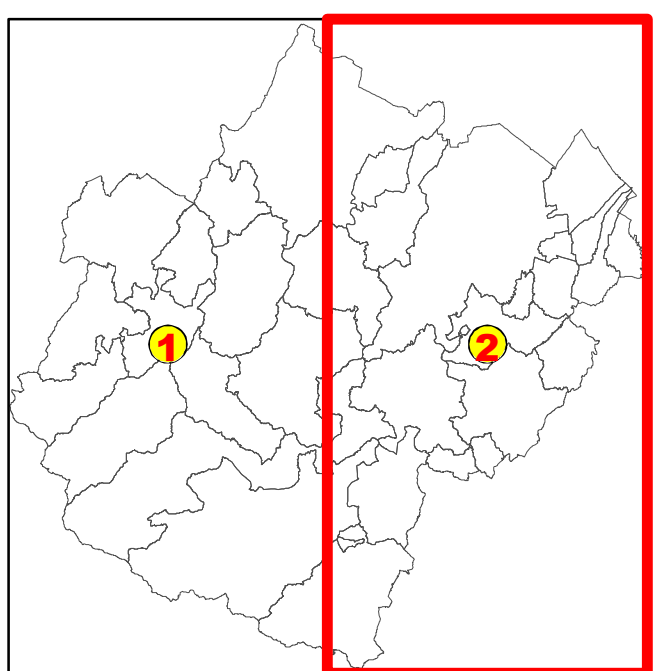

Foglio 2 di 2

STAFF PROGETTUALE

Alessandro Costa
Direttore Servizio Edilizia e Pianificazione Territoriale della Provincia di Forlì-Cesena
Responsabile del procedimento

Elisabetta Fabri Trovarelli
Responsabile E.Q. Pianificazione Territoriale del Servizio Edilizia e Pianificazione Territoriale

Stefano Quagliere
Geologo del Servizio Edilizia e Pianificazione Territoriale

Chiara Boschi
Giada Zoffoli
Valutazione di sostenibilità ambientale

Susanna Fabbri
Aspetti tecnico-amministrativi

Raffaello Miserocchi
Cartografia e SIT

Consulenti esterni
Studio di Geologia Tecnica e Ambientale del Geologo Dott. Aldo Antoniazzi

LEGENDA

P.I.A.E. 2014

Poli e Ambiti

Macroaree vocate all'estrazione della pietra da taglio

Polo 35 "Montesasso"

Polo 36 "Para"

Aree estrattive da pianificazione comunale

P.I.A.E. 2025

Delimitazione aree eliminate

Limiti amministrativi

COMUNE	ZONIZZAZIONE	LOCALITA'	ARTICOLI SALIENTI N.T.A. DEL P.I.A.E. VIGENTE MOTIVO DI ELIMINAZIONE	NOTE
Bertinoro	Polo 1	Peslandara	Art. 20	Eliminazione richiesta dal Comune
Borgi	Ambito 1	Maresia	Art. 25 sis	
Borgi	Polo 11C	Palazzo di Cagnano	Art. 25 sis	
Castrocaro Terme e Terra del Sole	Polo 17	Montecchi di Sotto	Art. 25 sis	
Castrocaro Terme e Terra del Sole	Ambito 2	Schiavina	Art. 20	
Cesena	Polo 25	Il Molino	Art. 32	Esaurito
Cesena	Polo 37	Trebbio	Art. 19 sis e Art. 32	
Cesena	Polo 26	Palazzina	Art. 19 sis e Art. 32	Eliminazione parziale
Cesena	Ambito 1R	Rio dell'Ermo	Art. 20	Esaurito
Chetola di Romagna	Polo 4	Canale		Esaurito
Chetola di Romagna	Ambito 3	Sambuchetto	Art. 25 sis	
Chetola di Romagna	Ambito 2	Campo Rosso	Art. 25 sis	
Chetola di Romagna	Ambito 1	San Martino in Vardo	Art. 25 sis	
Chetola di Romagna	Polo 7	Sodi	Art. 25 sis	
Chetola di Romagna	Ambito 4	Vallin	Art. 20	Localizzazione indicativa
Chetola di Romagna	-	-	Relato PIAE 2014	Localizzazione indicativa
Coradella	Polo 3	Belvesta	Art. 25 sis	
Forlì	Polo 13	San Leonardo	Art. 25 sis	Eliminato dal PAE
Forlì	Ambito 1	Via Rossi	Art. 32	Esaurito
Galatone	Ambito 1	Versina	Art. 25 sis	
Madda	Ambito 5	Porta Beni	Art. 25 sis	
Madda	Polo 38	Arnacchia	Art. 19 sis e Art. 32	Eliminazione parziale
Madda	Ambito 4R	Cor Baccogli	Art. 20	Insisto dal PAE
Mercato Saraceno	Polo 32	Baveto	Art. 25 sis	Eliminato dal PAE
Mercato Saraceno	Ambito 1	Cella	Art. 25 sis	Eliminato dal PAE
Portico e San Benedetto	Ambito 2	Stanghe	Art. 25 sis	
Portico e San Benedetto	Ambito 1	Cor della Via	Art. 20	
Predeggio	Polo 9	Pomella	Art. 25 sis	Esaurito
Predeggio	Polo 8	Cella		
Prencipe	Ambito 1	Molinetto	Art. 25 sis	Non dotato di PAE
Rocca San Casciano	Ambito 3	Il Poggio	Art. 20	
Santa Sofia	Ambito 2R	Stigani	Art. 20	Non dotato di PAE

