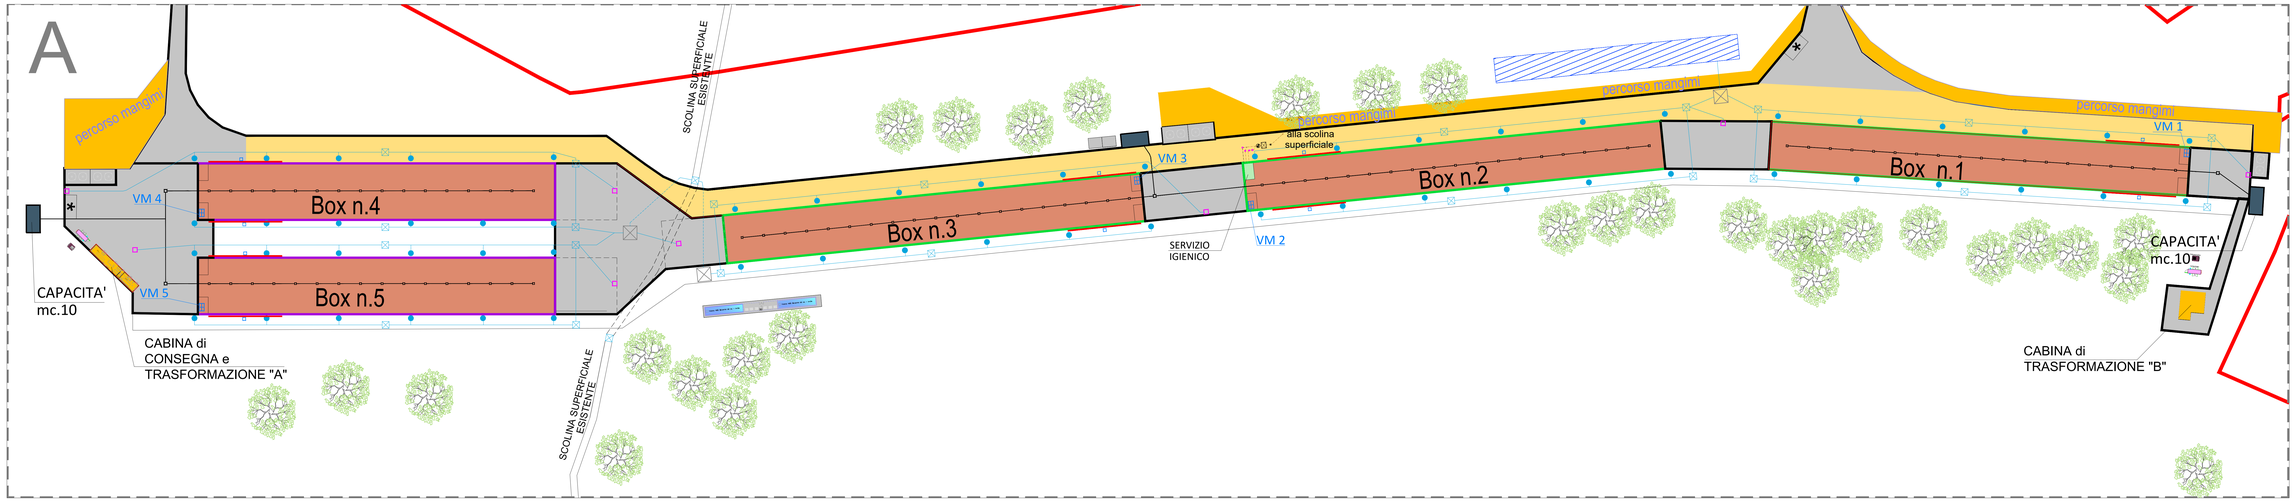

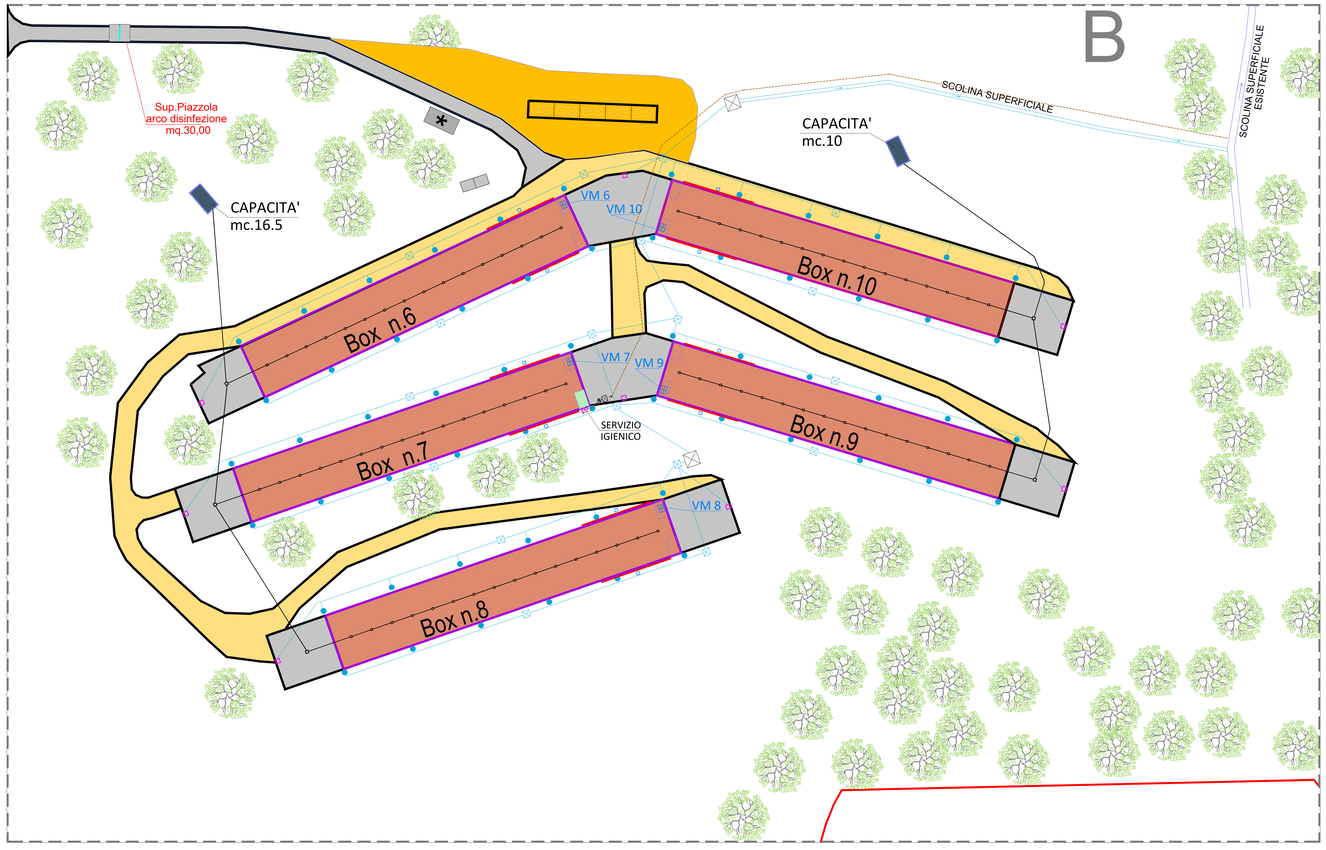

LEGENDA

- N.6 VASCHE A TENUTA STAGNA PER LA RACCOLTA DELLE ACQUE DI LAVAGGIO BOX BIOLOGICI Cap/Cad.mc.10.00 N.1 VASCA A TENUTA STAGNA PER LA RACCOLTA DELLE ACQUE DI LAVAGGIO BOX BIOLOGICI Cap/Cad.mc.16.50
- CONDOTTA PER CONVOGLIAMENTO ACQUE DI LAVAGGIO ALLE VASCHE DI RACCOLTA
- CADITOIE ACQUE DI LAVAGGIO
- PLUVIALI E LINEA INTERRATA ACQUE METEORICHE
- CADITOIE SMALTIMENTO ACQUE METEORICHE
- TRATTO DI FOSSO INTUBATO
- VASCA DI RACCOLTA ACQUE DEI TETTI
- POZZETTO DI RACCORDO ISPEZIONE
- POZZETTO DI RACCORDO ISPEZIONE
- BACINO DI RACCOLTA ACQUE METEORICHE
- VASCA PER RACCOLTA ACQUA MEDICATA (CAPACITA' 2 MC.)
- IMPIANTO DI RAFFRESCAMENTO
- POZZETTI IMPIANTO DI RAFFRESCAMENTO ca
- n.2 VASCHE di ACCUMULO H20 - capacità 60
- CENTRALE IDRICA DELLE ACQUE E GRUPPO D
- ARCO DISINFEZIONE AUTOMEZZI POSIZIONAT SU PIAZZOLA IN C.A.
- SERVIZI IGIENICI BOX ALLEVAMENTI

SCARICHI SERVIZI IGIENICI

- Pozzetto ispezionabile acque bionde
- Pozzetto ispezionabile acque nere
- Pozzetto disoleatore
- Fossa Imhoff
- Pozzetto finale d'ispezione (pozzetto fiscale)
- Filtro anerobico
- Colonna acque bionde
- Colonna acque nere
- Rete deflusso acque bionde
- Rete deflusso acque nere

PARTICOLARE PIAZZOLA ARCO DISINFEZIONE - scala 1:100

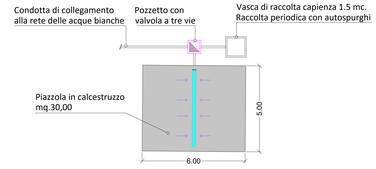

Provincia di Rimini - Comune di Maiolo - Loc. Cavallara

ditta:

SOCIETA' AGRICOLA BIOLOGICA FILENI S.r.l.

Sede Legale e Amm.va: Loc. Cerrete Collicelli, 8 - 62011 Cingoli (Mc) - P.I. e C.F. 01776160432

RISTRUTTURAZIONE AZIENDALE MEDIANTE DEMOLIZIONE E RICOSTRUZIONE CON DIMINUZIONE DI ALTEZZE E VOLUMI DI ALLEVAMENTO AVICOLO CONVENZIONALE ESISTENTE

ALLEGATO: Tav.3B Porz. A e B

data: Settembre 2019

SCALA/E: 1:500

OGGETTO:

PLANIMETRIA RETI IDRICHE E SCARICHI

WEPLAN ingegneria
Via dell'Artigianato, 5
60011 Corinaldo (AN)
Tel. 071/7972280
Fax 071/7972281
Email info@weplaningegneria.it
C.F. e P.I. 02011250423
Dott. Ing. Michele Balsami

Dott. G. Mengozzi
Via Trieste, 4 - 47923 Rimini (RN)
tel/fax: 0541 380843
mengozzi.gianni@gmail.com
Dott. R. Cavallucci
Via Trieste, 4 - 47923 Rimini (RN)
tel/fax: 0541 380843
cavallucci.roberto@gmail.com
Dott. M. Perli
Via Cesena, 20 - 47522 Borello (FC)
tel. 0547 382 000 - fax 0547 382 000
marcoperli@gmail.com

GEOTECO
Geol. Fabio Fabbri
Via Cesena, 20
47522 BORELLO (FC) - Italy
C.F. FBBFBA54C20F370Q
P.IVA 02 000 000 409
geoteco@tiscalinet.it
Dott. Ing. Giovanni Campagna
Via Dante Alighieri, 4 - 47522 Cesena (FC)
tel/fax 0547 - 22 000
cell. 338 - 9 000 000
email: studio.verde@tiscali.it

landsite
Arch. Rocco Carratelli
Prof. Massimo Angelini
Consulente paesaggista
Via Dante Alighieri, 4 - 47522 Cesena (FC)
tel/fax 0547 - 22 000
cell. 338 - 9 000 000
email: studio.landsite@gmail.com

Geom. Roberto Marchegiani (Resp. Progetto)
co-progettista
Geom. Giannotti Domenico