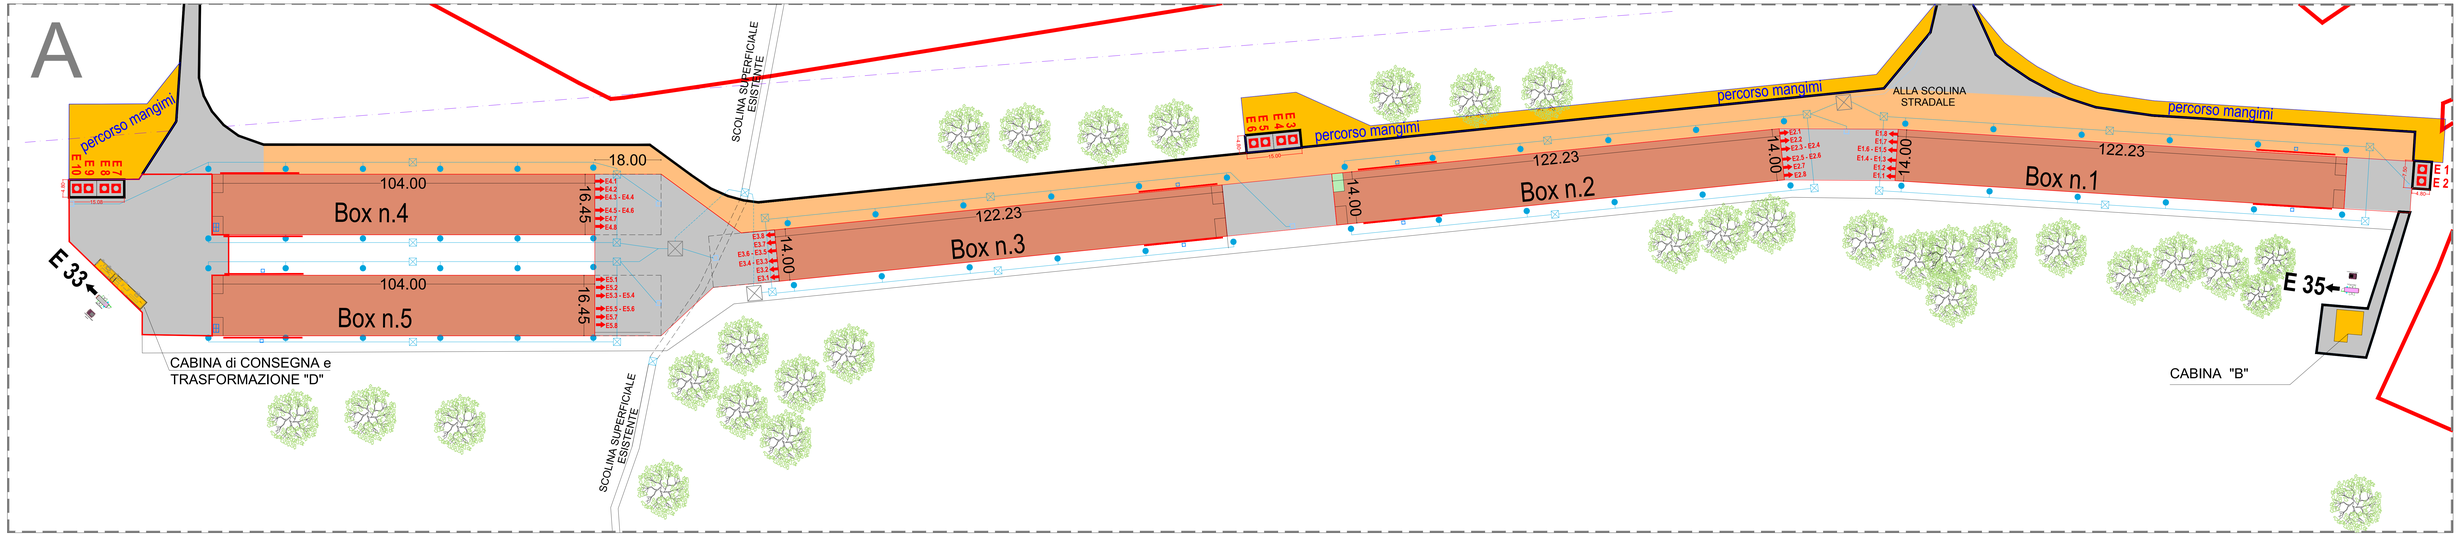

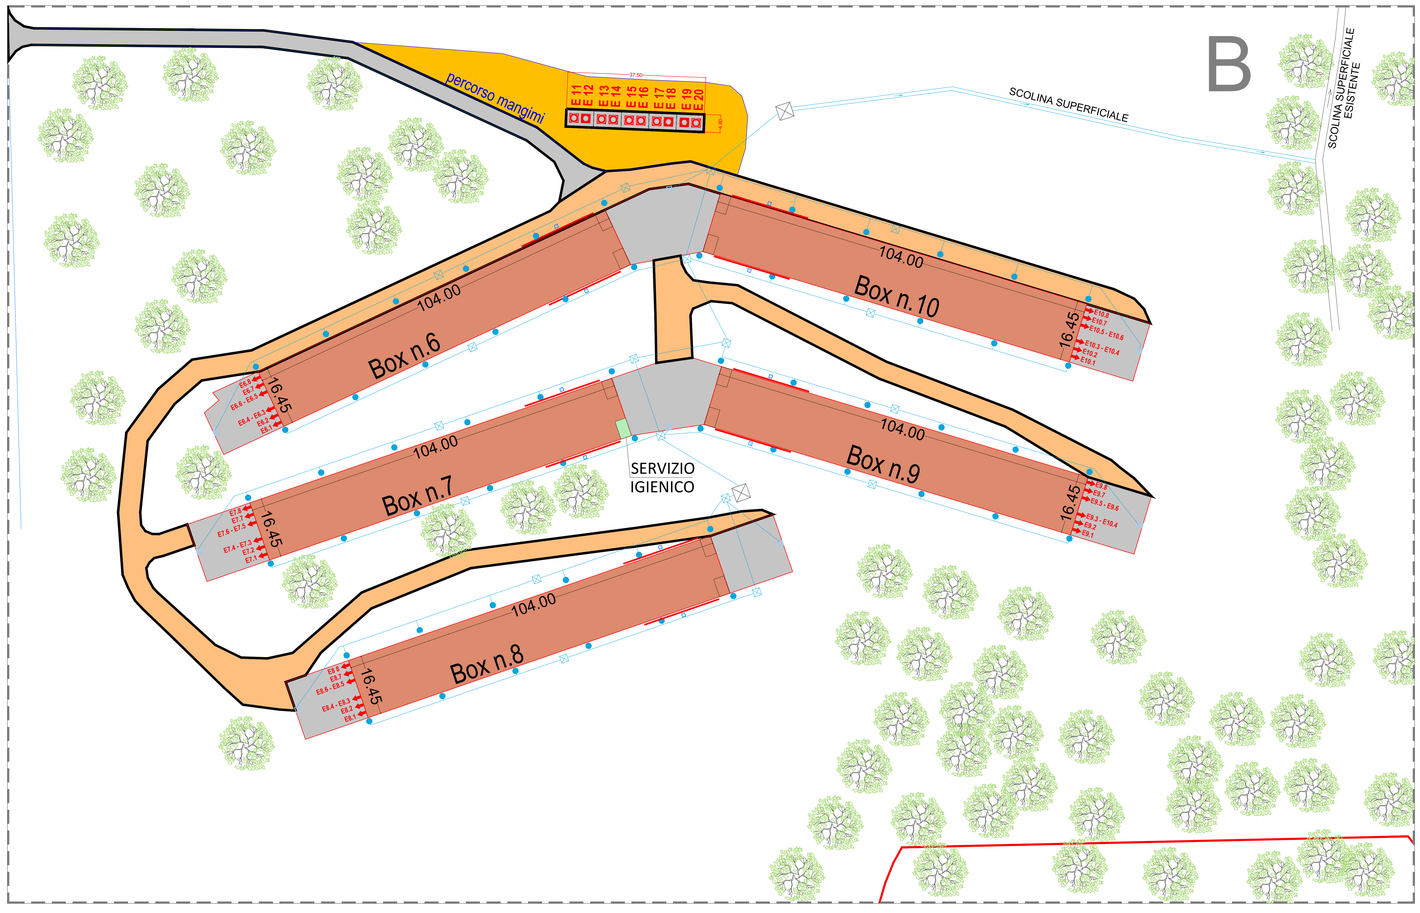

Legenda:
Punti di Emissione

- E — EMISSIONI ARIA NATURALE SILOS
- ESTRATTORI ARIA IMPIANTO DI VENTILAZIONE BIO Mod. EM50
- EMISSIONE GENERATORE DI EMERGENZA ALIMENTATO CON GASOLIO
- CABINA DI CONSEGNA TRASFORMAZIONE
- GENERATORE DI EMERGENZA ALIMENTATO CON GASOLIO
- CISTERNA GASOLIO PER ALIMENTAZIONE G.E.

Provincia di Rimini - Comune di Maiolo - Loc. Cavallara

ditta:

SOCIETA' AGRICOLA BIOLOGICA FILENI S.r.l.

Sede Legale e Amm.va: Loc. Cerrete Collicelli, 8 - 62011 Cingoli (Mc) - P.I. e C.F. 01776160432

RISTRUTTURAZIONE AZIENDALE MEDIANTE DEMOLIZIONE E RICOSTRUZIONE CON DIMINUZIONE DI ALTEZZE E VOLUMI DI ALLEVAMENTO AVICOLO CONVENZIONALE ESISTENTE

ALLEGATO
Tav.3A
Porz. A e B

data:
Settembre 2019

SCALA/E:
1:500

OGGETTO:

PLANIMETRIA EMISSIONI IN ATMOSFERA

WEPLAN ingegneria — Via Cesare Battisti 53, 60037 Jesi (An) — Tel. 0731/210280 — Fax 0731/210281 — Email info@weplaningegneria.it — C.F. e P.I. 02371350423 — Dott. Ing. Michele Balloni

Dott. G. Mengozzi — Via Tiberio, 8 - 47923 Rimini (RN) — tel/fax 0541 56043 — mengozzi.gianna@gmail.com

Dott. R. Cavallucci — Via Cesare Battisti, 53 - 47923 Rimini (RN) — tel/fax 0541 69230 — rdcavallucci.libero@gmail.com

Dott. M. Perli — Via Cesare Battisti, 53 - 47923 Rimini (RN) — mauro.perli@gmail.com

GEOTECO — Geol. Fabio Fabbri — Via Cerasola, 5/a - 47853 CORIANO (RN) - Tel. — C.F. FBBFBA53H27I570 — P.IVA - 03287610410 — geoteco@arconet.it — fabio@fmeng.onmicrosoft.com

Dott. for. Giovanni Gropaggi — Via Dandolo, 44/10 Forlì (FC) — tel./FAX 0543 64 446 cell. 335 7555882

landsite — Arch. Rocco Cornelio — Via Cesare Battisti, 53 - 47923 Rimini (RN) — tel./fax 0541 56043 — studio.landsite@gmail.com

Studio Associato GEOLOGI ASSOCIATI BRUNORO ZANELLO — Geom. Roberto Marchegiani (Resp. Progetto) — co-progettista Geom.Giannotti Domenico