


Provincia di Rimini - Comune di Maiolo - Loc. Cavallara

ditta:

**SOCIETA' AGRICOLA BIOLOGICA FILENI S.r.l.**


Sede Legale e Amm.va: Loc. Cerrete Collicelli, 8 - 62011 Cingoli (Mc) - P.I. e C.F. 01776160432

**RISTRUTTURAZIONE AZIENDALE MEDIANTE  
DEMOLIZIONE E RICOSTRUZIONE  
CON DIMINUIZIONE DI ALTEZZE E VOLUMI  
DI ALLEVAMENTO AVICOLO CONVENZIONALE ESISTENTE**

ALLEGATO	OGGETTO:
<b>Tav.A4.7</b>	<b>STATO DI PROGETTO</b>
data:	<b>PESA</b>
OTTOBRE 2019	<b>Elaborato Grafico - PIANTE PROSPETTI SEZIONI -</b>
SCALA/E: 1:100	

<p><b>WEPLAN</b> 1141111111</p> <p>Via dell'Industria, 1 60027 Osimo (AN) Tel. 071/331.280 Fax 071/331.285 Email info@weplan.it C.F. e P.I. 02375280423</p> <p>Dott. Ing. Michele Baleani</p>	<p><b>Doct. G. Mengozzi</b> Via Tiburti, 8 - 47121 Forlì (FC) tel.0543.458843 mengozzi.giulio@gmail.com</p>	<p><b>GEOTECO</b></p> <p><b>Geol. Fabio Fabbri</b> Via Trieste, 15 47863 NOVAFELTRIA - RN C.F. F88BA53H21C-137G P.IVA - 01087410419 geol.fabiofabbri@gmail.com fabri@gruppo.sturcivareposiliste.it</p>	<p><b>STUDIO VERDE</b></p> <p><b>Dott. for. Giovanni Ganaglia</b> tel.0543.705445 cell.335.705560</p>	<p><b>landsite</b> P.A.S. 10.000.000</p> <p><b>Arch. Rocco Corrado</b> <b>Prof. Massimo Arrighi</b> (consulente scientifico) Via San Michele, 9 52021 Pontassieve (FI) tel.0774.45603 fax. 0774.803452 C.F. - P.Iva 02364720447 email: studio.landsite@gmail.com</p>	<p><b>Geom. Roberto Marchegiani</b> (resp. Progetto) <b>co-progettista</b> <b>Geom. Giannotti Domenico</b></p>
---	---	--	---	--	--

# PIANTA

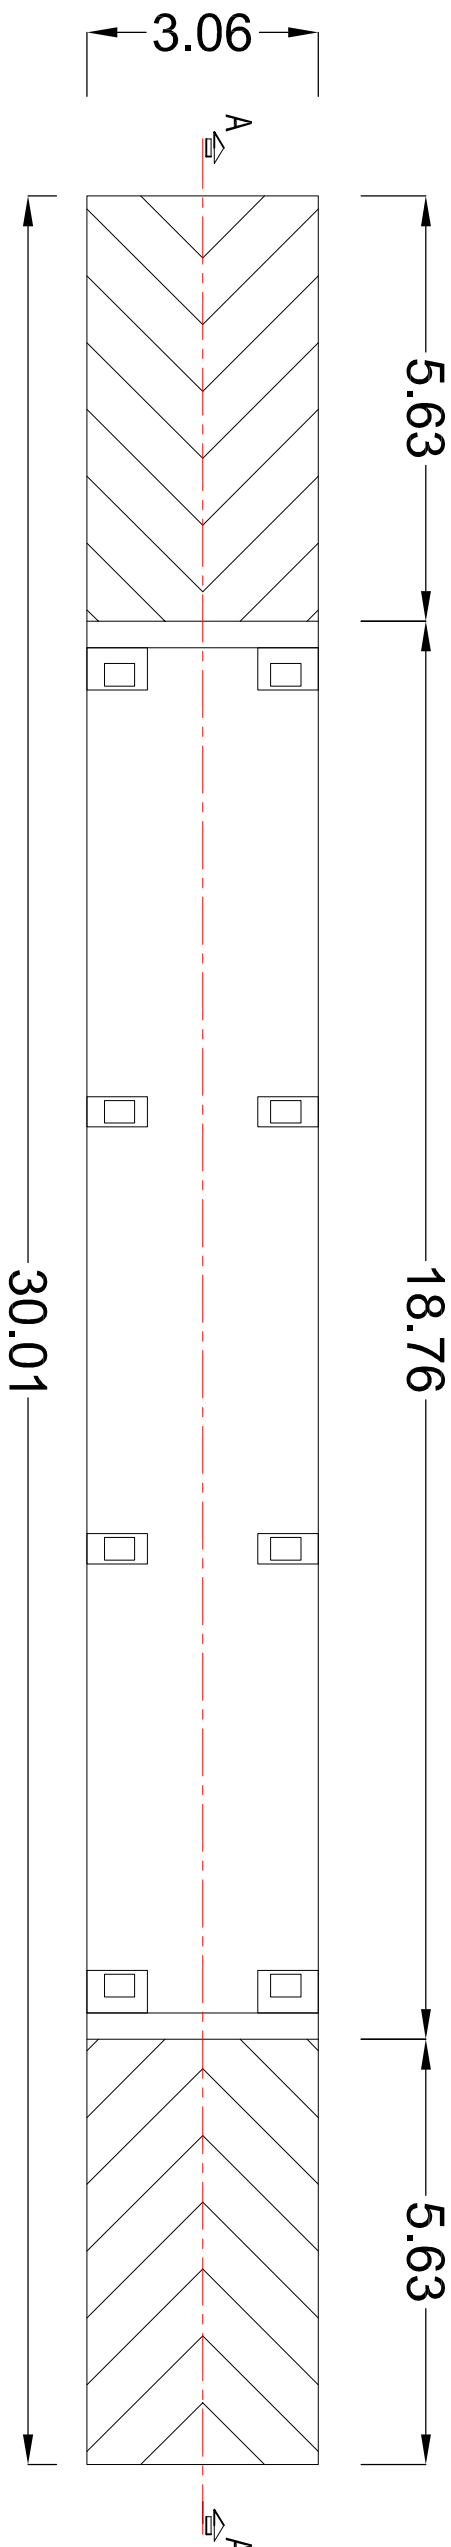

SEZIONE A-A (longitudinale)

