





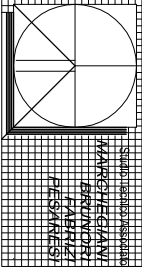
| | |
|--|--|
| | |
| | |
| | |
| | |
| | |
| | |

Provincia di Rimini - Comune di Maiolo - Loc. Cavallara


ditta: **SOCIETA' AGRICOLA BIOLOGICA FILENI S.r.l.**
Sede Legale e Amm.va: Loc. Cerrete Collicelli, 8 - 62011 Cingoli (Mc) - P.I. e C.F. 01776160432

**RISTRUTTURAZIONE AZIENDALE MEDIANTE
DEMOLIZIONE E RICOSTRUZIONE
CON DIMINUZIONE DI ALTEZZE E VOLUMI
DI ALLEVAMENTO AVICOLO CONVENZIONALE ESISTENTE**


| | |
|-----------------------|---------------------------------------------------------------------------------|
| ALLEGATO | OGGETTO: |
| Tav.A4.9 | STATO DI PROGETTO |
| data: OTTOBRE 2019 | VASCA FUORI TERRA E LOCALI TECNICI PER ACCUMOLO ACQUA PER BEVERINI E COOLING |
| SCALA/E: 1:100 | Elaborato Grafico - PIANTE PROSPETTI SEZIONI - |
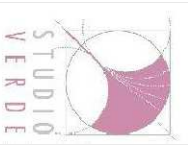
| | | | | | | |
|---|---|---|---|---|---|---|
|  WEPLAN Via dell'Industria, 1 60027 Osimo (AN) Tel. 0717232426 Fax 0717232425 Email: info@weplaningegneria.it C.F. e P.I. 02375280423 | Dott. G. Mengozzi Via Trieste, 8 - 47121 Forlì (FC) tel:0543.66643 mengozzi.giuliano@gmail.com |  GEOTECO Via della Repubblica, 4 60027 Osimo (AN) Tel. 0717232426 Fax 0543.66643 cavallucci.domenico@gmail.com | Geol. Fabio Fabbrì Via Trieste, 15 C.F. FB88A53H2P1376 P.IVA - 01087410419 gefabbrifabio@gmail.com fabbrifabio@epa.situec2apostale.it |  STUDIO VERDE |  landsite PROGETTO TERRITORIO Arch. Rocco Corrado Prof. Massimo Angilli (consulente scientifico) Via Don Minicomi, 9 63021 Pesenti (MC) Tel. 0734.44503 Fax. 0734.403452 C.F. - P.Iva 02564790447 email: studio.landsite@gmail.com |  MARCONI INGEGNERIA E PROGETTAZIONE Geom. Roberto Marchegiani (Resp. Progetto) co-progettista Geom. Giannotti Domenico |
| Dott. Ing. Michele Baleani Via Guadagnoli, 1 - 73042 Mandrato (BR) mauricio.baleani@gmail.com | | | | | | |


PIANTA - PIANO TERRA

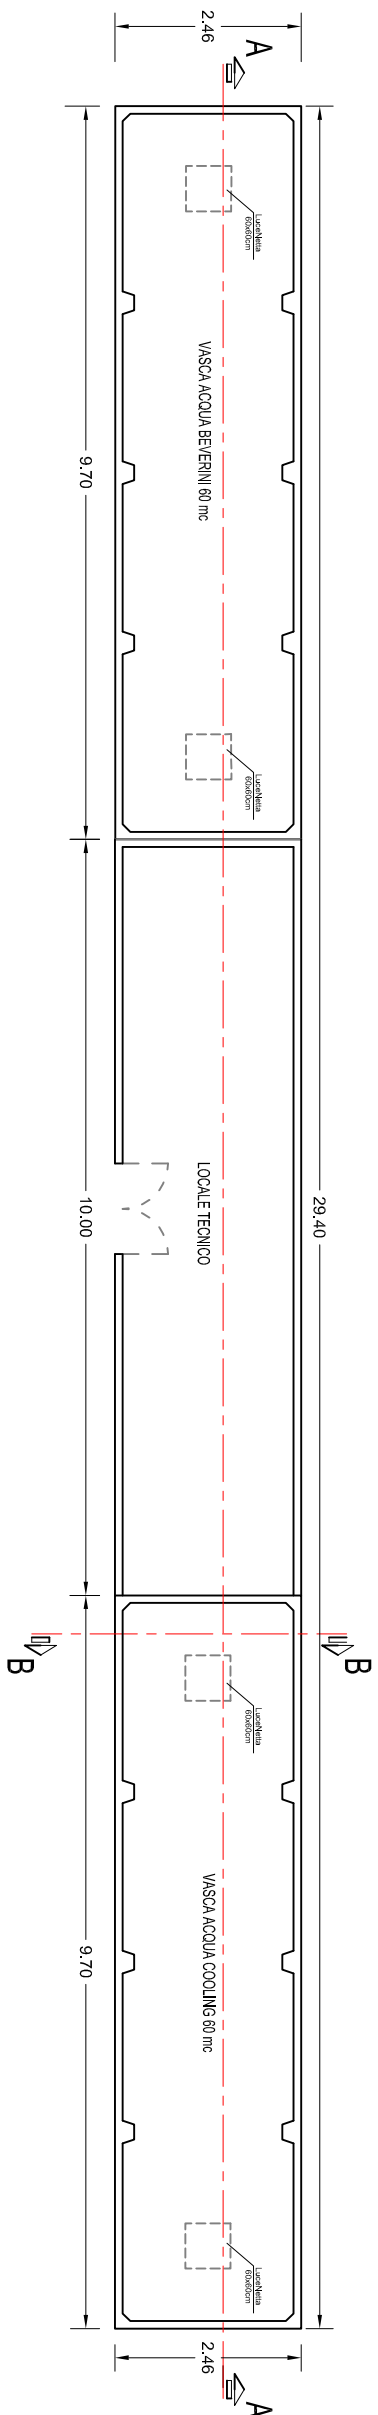


prospetto - FRONTALE

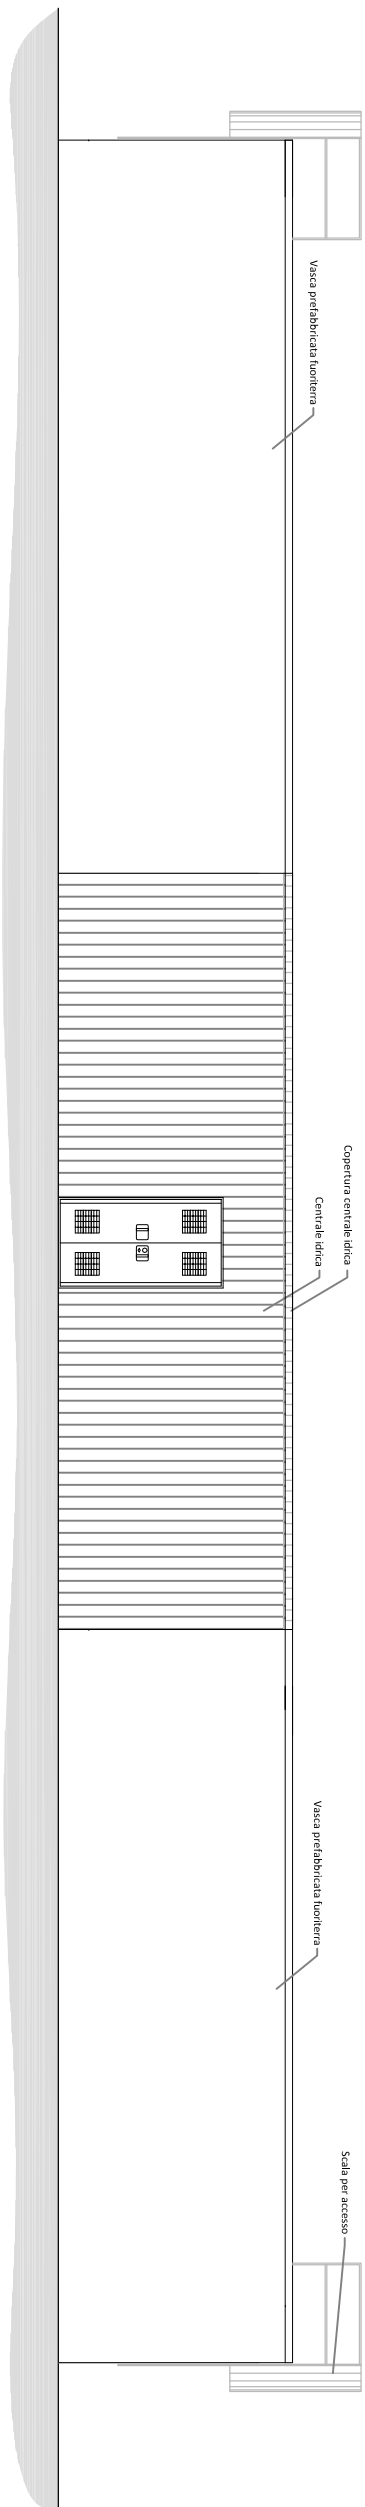

PROSPETTI

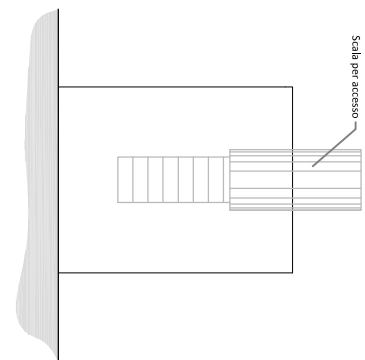

SEZIONE A-A (longitudinale)

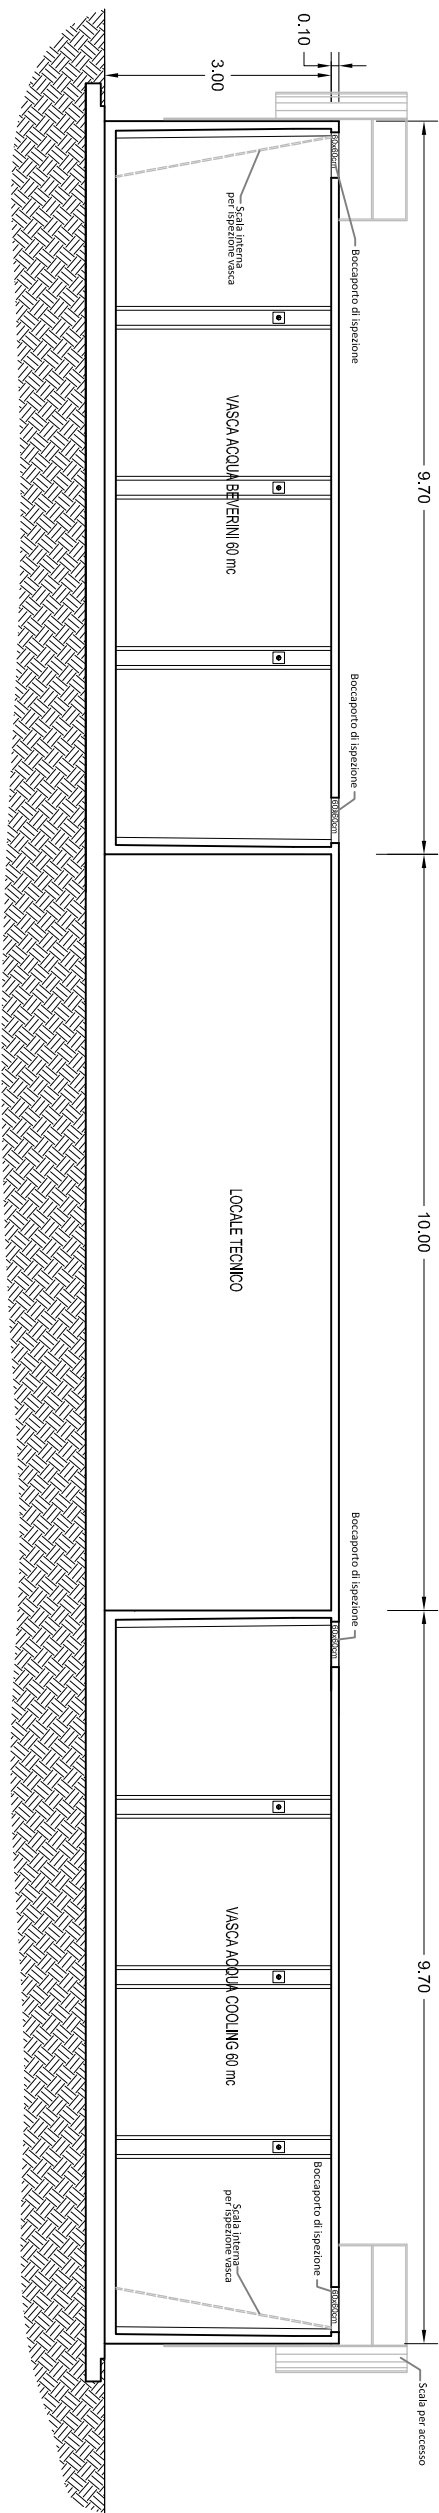

SEZIONE B-B

