Provincia di Rimini - Comune di Maiolo - Loc. Cavallara

ditta:

SOCIETA' AGRICOLA BIOLOGICA FILENI S.r.l.

Sede Legale e Amm.va: Loc. Cerrete Collicelli, 8 - 62011 Cingoli (Mc) - P.I. e C.F. 01776160432

RISTRUTTURAZIONE AZIENDALE MEDIANTE DEMOLIZIONE E RICOSTRUZIONE CON DIMINUZIONE DI ALTEZZE E VOLUMI DI ALLEVAMENTO AVICOLO CONVENZIONALE ESISTENTE

ALLEGATO

Tav.A4.5

data:
OTTOBRE 2019

SCALA/E:
1:200 - 1:100

OGGETTO:

STATO DI PROGETTO
CAPANNONI TIPOLOGIA "C"
AD USO MAGAZZINO - DEPOSITO
(Capannone 17)

WEPLAN INGEGNERIA
Via dell'Industria, 1
47014 Meldola (FC)
Tel. 0712312365
Fax 0712235455
Email info@weplaningegneria.it
C.F. e P.I. 02375280423
Dott. Ing. Michele Baleani

Dott. G. Mengozzi
via Tassoni, 8 - 47121 Forlì (FC)
telfax: 0543 568043
mengozzi.giuliano@gmail.com
Dott. R. Cavallucci
via Aldo Moro(delle), 4
47014 Meldola (FC)
telfax: 0543 495036
cavallucci.roberto@gmail.com
Dott. M. Perli
via Guidazzi, 1 - 47826 Villa Verucchio (RN)
telfax: 0541 738080
maurizio.perli@gmail.com

GEOTECO
Geol. Fabio Fabbri
Via Trieste, 35
47863 NOVAFELTRIA - RN
C.F. FBBFBA53H22F137G
P.IVA - 01087410419
geotecofabbri@gmail.com
T.fabbri@epap.sicurezzapostale.it

STUDIO VERDE
Dott. for. Giovanni Grapeggia
Via Galvani, 44/122 Forlì (FC)
tel.0543.709445 cell.335.7056660

landsite
Arch. Rocco Corrado
Prof. Massimo Angrilli
(consulente scientifico)
Via Don Minzoni,9
03823 Fontechiari (FR)
Tel.0776.4496039 Fax 0774.953452
C.F. - P.iva 02264750643
email: studio.landsite@gmail.com

Geom. Roberto Marchegiani
(Resp. Progetto)

co-progettista
Geom.Giannotti Domenico

PIANTA - PIANO TERRA

Scala 1:200

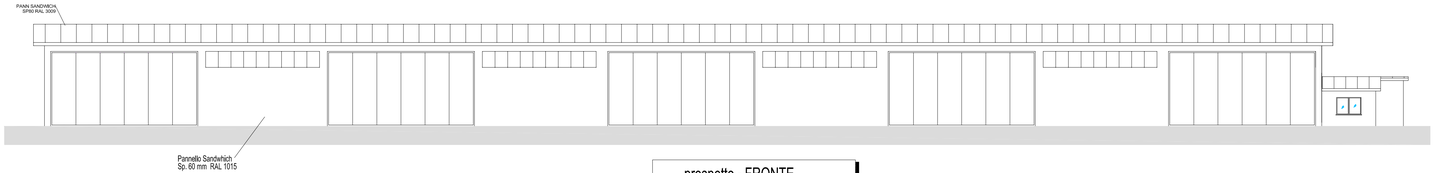

prospetto - FRONTE

Scala 1:200

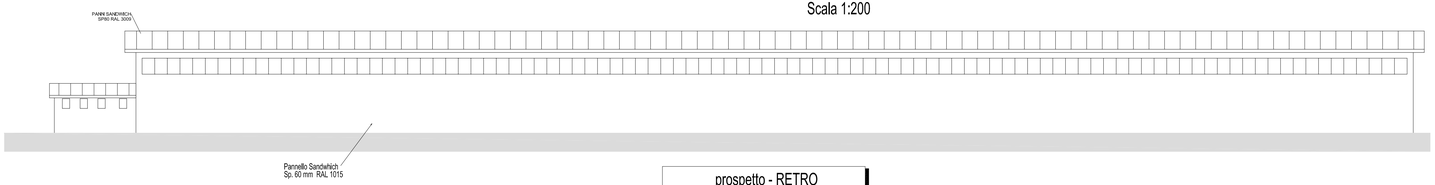

prospetto - RETRO

Scala 1:200

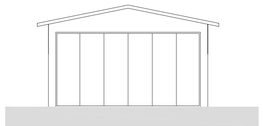

prospetto - LATO SINISTRO

Scala 1:200

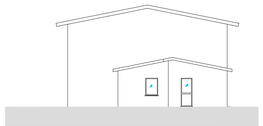

prospetto - LATO DESTRO

Scala 1:200

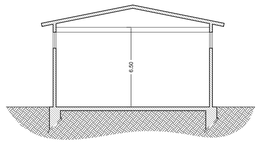

SEZIONE A-A

Scala 1:200

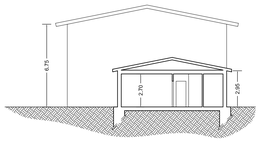

SEZIONE B-B

Scala 1:200

PIANTA - PIANO TERRA
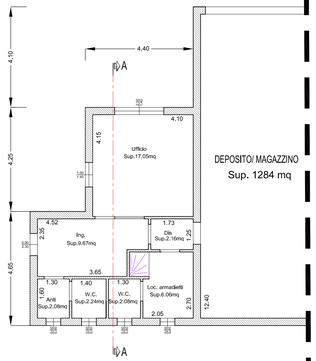
Scala 1:100