Provincia di Rimini - Comune di Maiolo - Loc. Cavallara

ditta:

SOCIETA' AGRICOLA BIOLOGICA FILENI S.r.l.

Sede Legale e Amm.va: Loc. Cerrete Collicelli, 8 - 62011 Cingoli (Mc) - P.I. e C.F. 01776160432

RISTRUTTURAZIONE AZIENDALE MEDIANTE DEMOLIZIONE E RICOSTRUZIONE CON DIMINUZIONE DI ALTEZZE E VOLUMI DI ALLEVAMENTO AVICOLO CONVENZIONALE ESISTENTE

ALLEGATO

Tav.A4.3

data:
OTTOBRE 2019

SCALA/E:
1:200 - 1:100

OGGETTO:

STATO DI PROGETTO
CAPANNONI TIPOLOGIA "B"
Elaborato Grafico - PIANTE PROSPETTI SEZIONI -
(Capannoni n° 4 - 5 - 6 - 8 - 9 - 10)

WEPLAN INGEGNERIA
Via dell'Industria, 1
60027 Osimo (AN)
Tel. 0717231280
Fax 0717235455
Email info@weplaningegneria.it
C.F. e P.I. 02375280423
Dott. Ing. Michele Baleani

Dott. G. Mengozzi
via Tabani, 8 - 47521 Forlì (FC)
telfax: 0543 568043
mengozzi.giuliano@gmail.com
Dott. R. Cavallucci
via Isola Mezzolitica, 4
47014 Meldola (FC)
telfax: 0543 490336
cavallucci.roberto@gmail.com
Dott. M. Perli
via Giubileo, 10 - 47924 Rimini (RN)
telfax: 0541 738392
mauriziu.perli@gmail.com

GEOTECO
Geol. Fabio Fabbri
Via Trieste, 15
47863 NOVAFELTRIA - RN
C.F.: FBBFBA53H22F137G
P.IVA - 01087410419
geotecofabbri@gmail.com
f.fabbri@epap.sicurezzapostale.it

STUDIO VERDE
Dott. for. Giovanni Grapeggia
Via Galvani, 447/22 Forlì (FC)
tel.0543.706445 cell.335.7095660

landsite
Arch. Rocco Corrado
Prof. Massimo Angrilli
(consulente scientifico)
Via Don Minzoni, 9
63821 Porto Sant'Elpidio (FM)
Tel.0734.449000 Fax 0734.449000
C.F. - P.Iva 02264700447
email: studio.landsite@gmail.com

MARCHEGIANI GIANNOTTI GEOMETRI ASSOCIATI
Geom. Roberto Marchegiani
(Resp. Progetto)
co-progettista
Geom.Giannotti Domenico

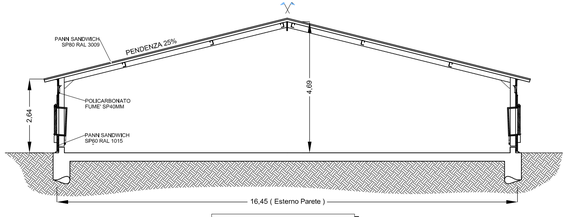

SEZIONE C - C

Scala 1:100

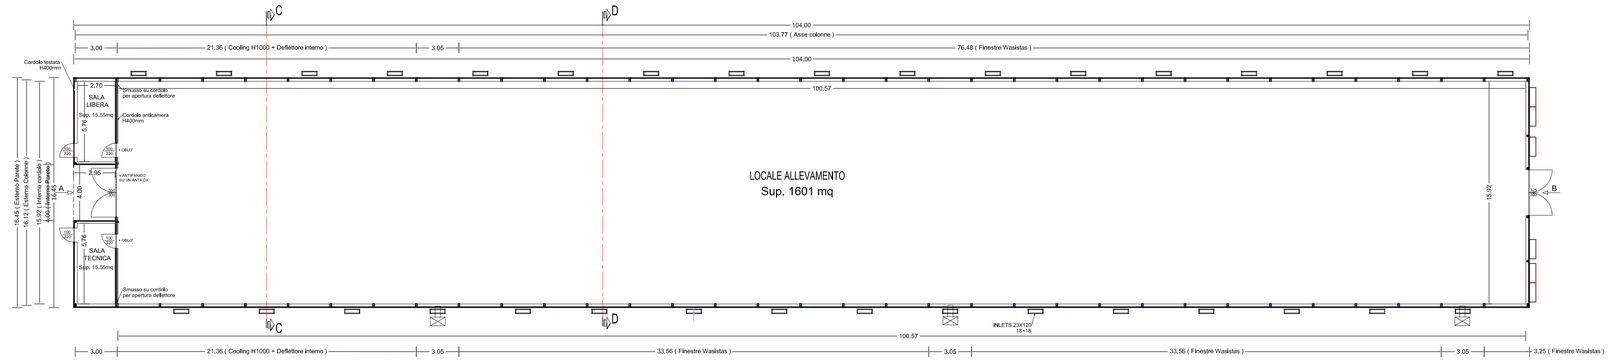

PIANTA - PIANO TERRA

Scala 1:200

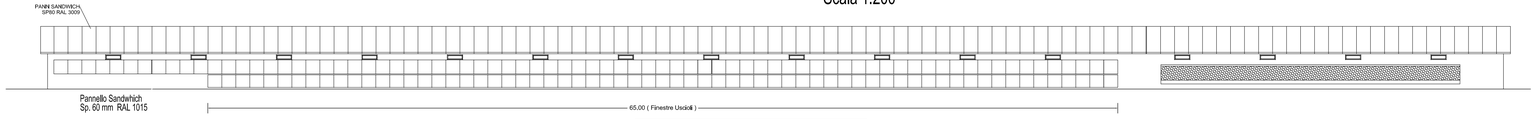

prospetto - LATO SINISTRO

Scala 1:200

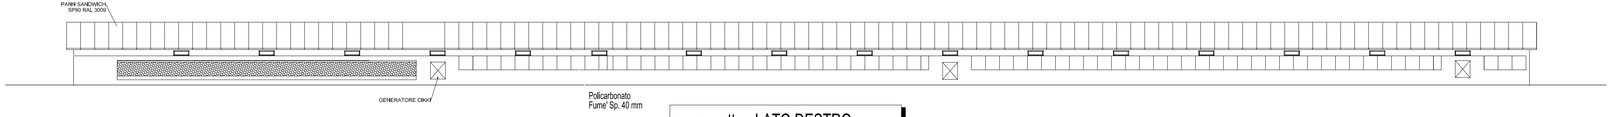

prospetto - LATO DESTRO

Scala 1:200

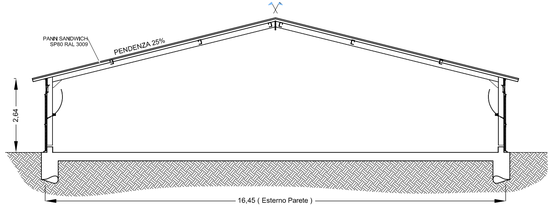

SEZIONE D - D

Scala 1:100

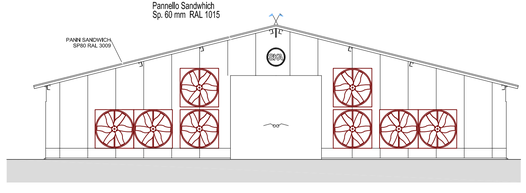

prospetto - RETRO

Scala 1:100

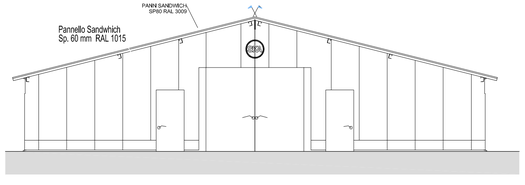

prospetto - FRONTE

Scala 1:100