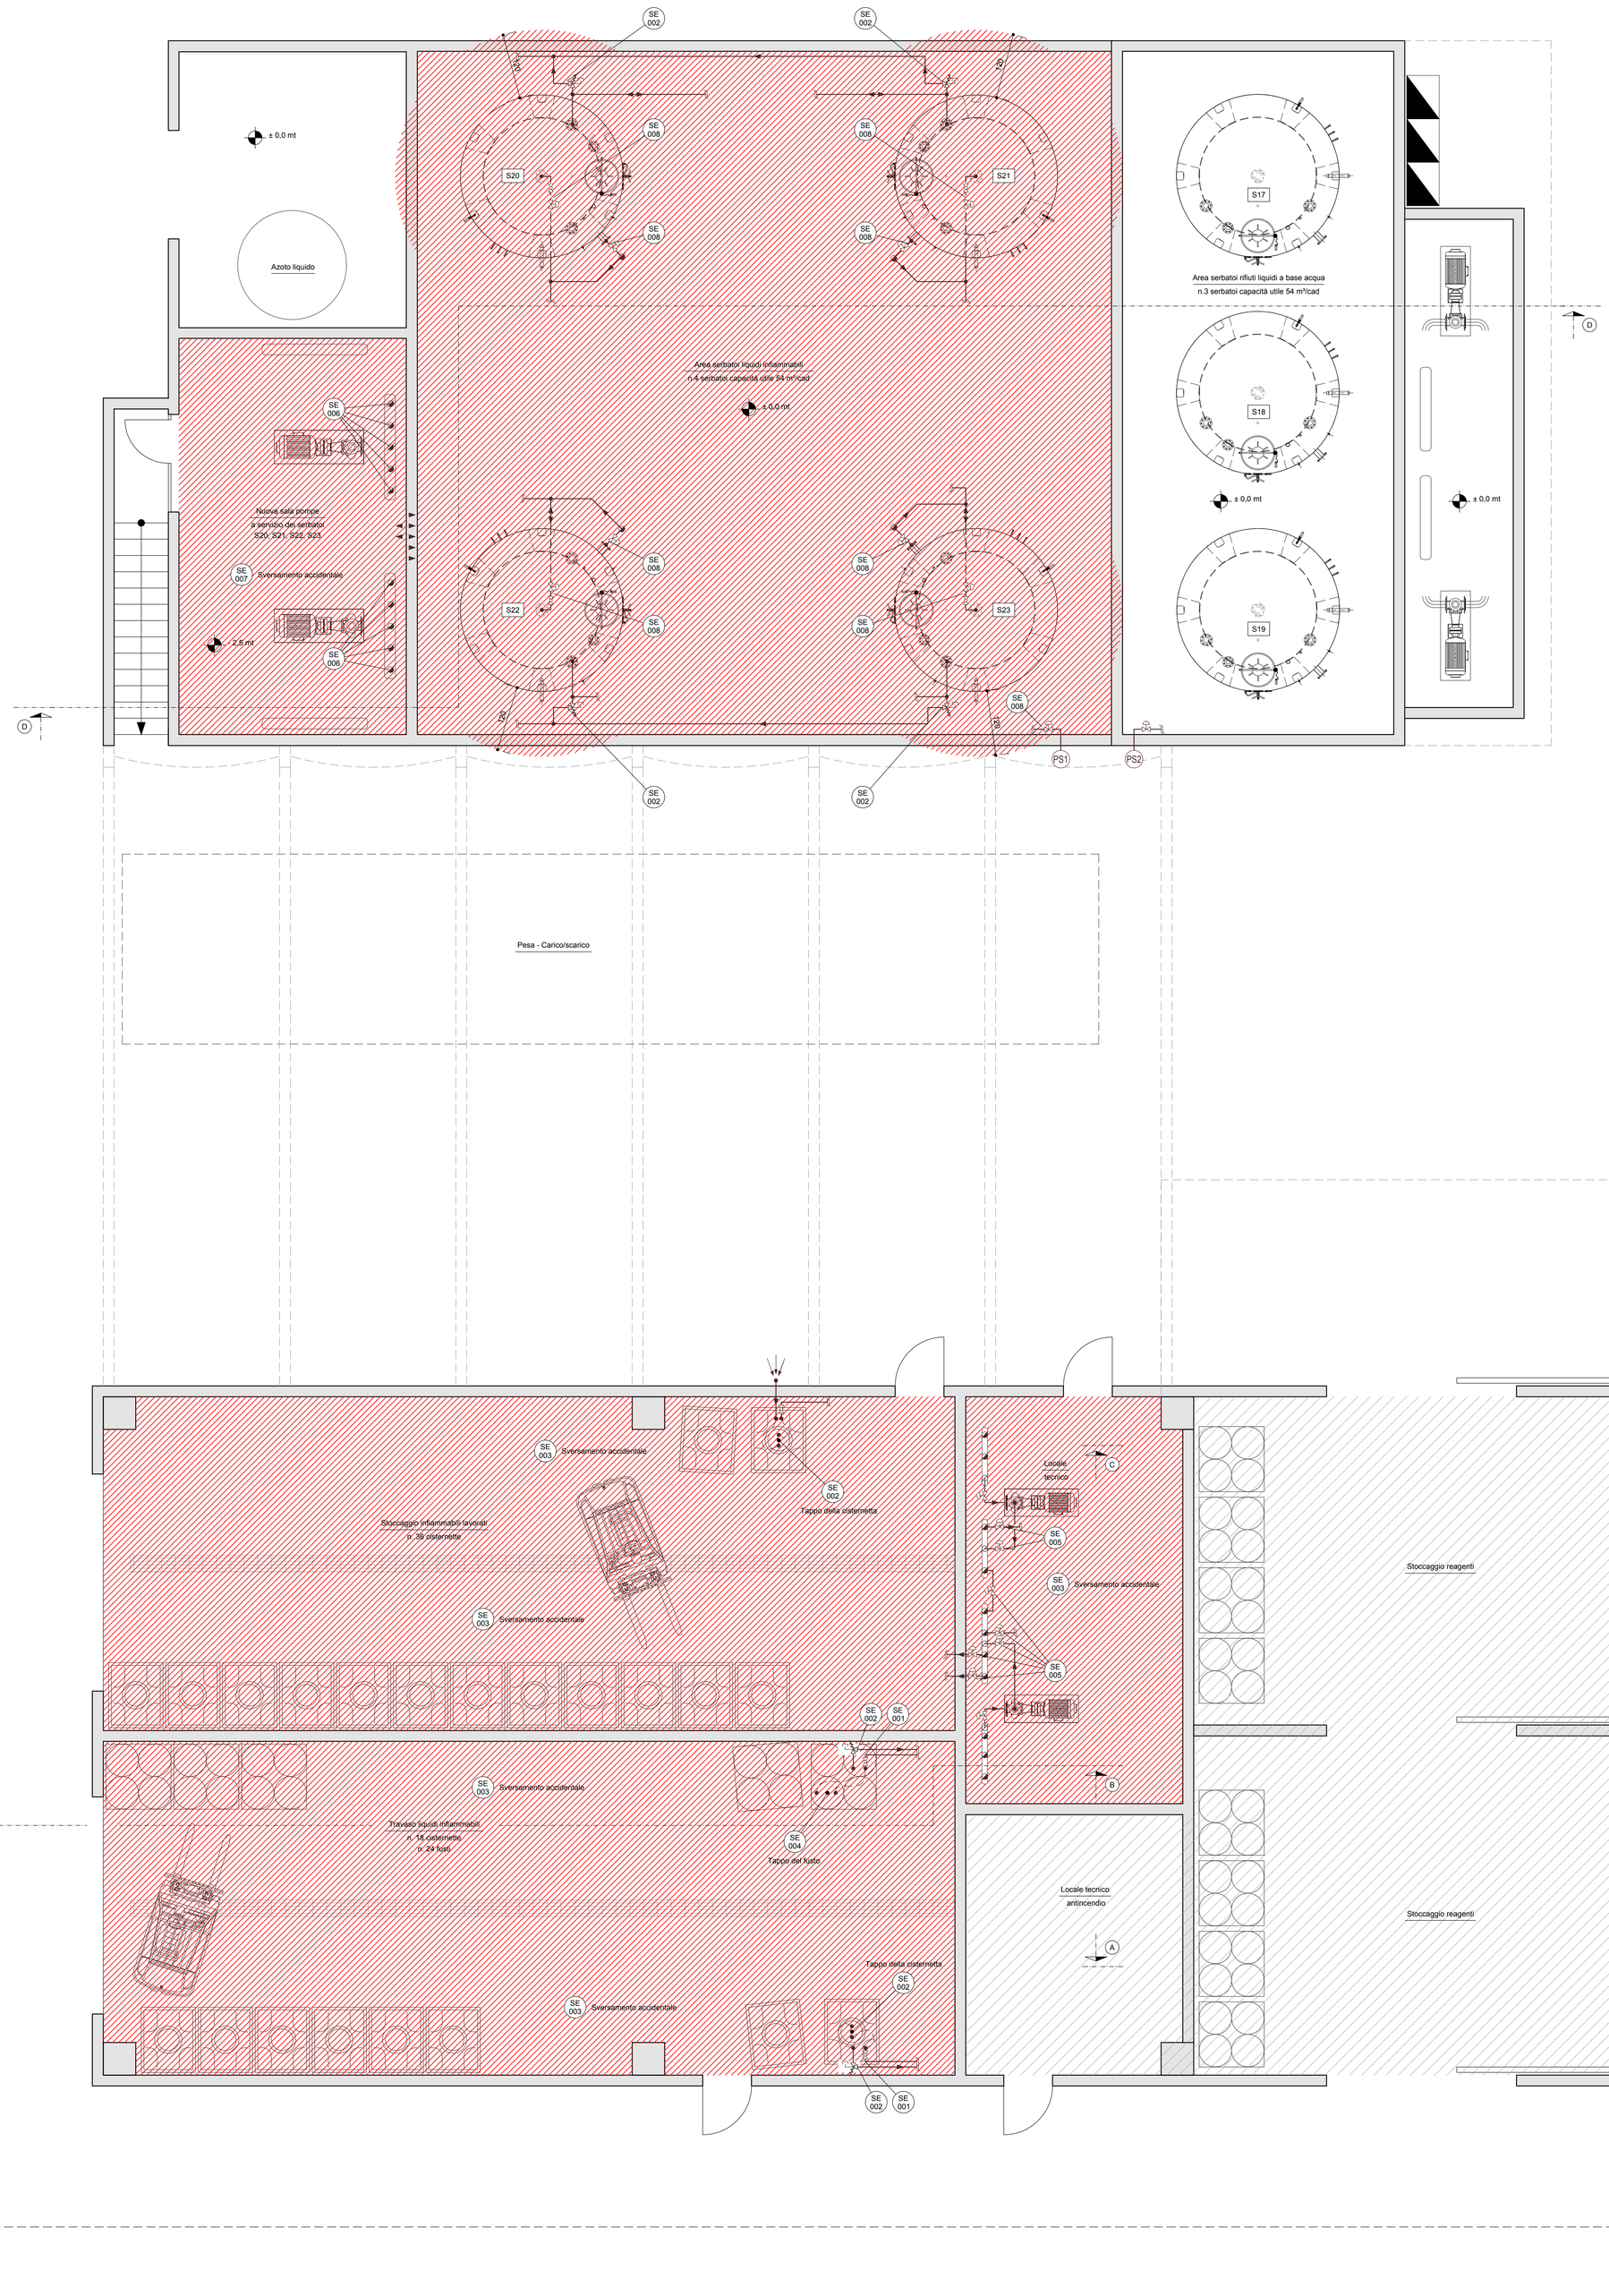

Legenda zone pericolose

- Zona 0 (non presente)
- Zona 1 (non presente)
- Zona 2
- Zona a maggior rischio in caso di incendio

T.R.S. Ecologia S.r.l.
Via Primo Maggio 34, Caorso (PC)

Progetto impianti idraulici e tecnologici per il nuovo ampliamento

Pianta nuovo impianto stoccaggio rifiuti: estensione delle zone di rischio con pericolo di esplosione

Bozza	■ Preliminare	Definitivo	Esecutivo	As-Built

Rev.	Data	Descrizione della revisione
00	14/06/2019	Prima emissione

STUDIO CASTELLI
progettazione impiantistica e automazioni
Dott. Ing. Sergio Castelli
Via G.B. Castello, 11 - 24024 - GANDINO - BG
Tel.: 035/745240 - Fax: 035/747423
www.castellistudio.it - info@castellistudio.it

Disegno	Revisione	Scala
Atrs05	00	1:50
V0		

© Tutti i diritti sono riservati. Nessun disegno o parte di esso può essere riprodotto o rielaborato senza l'autorizzazione scritta dell'autore.