

Provincia di Rimini - Comune di Maiolo - Loc. Cavallara

ditta:

SOCIETA' AGRICOLA BIOLOGICA FILENI S.r.l.

Sede Legale e Amm.va: Loc. Cerrete Collicelli, 8 - 62011 Cingoli (Mc) - P.I. e C.F. 01776160432

**RISTRUTTURAZIONE AZIENDALE MEDIANTE
DEMOLIZIONE E RICOSTRUZIONE
CON DIMINUIZIONE DI ALTEZZE E VOLUMI
DI ALLEVAMENTO AVICOLO CONVENZIONALE ESISTENTE**

ALLEGATO

I.1

**OGGETTO: Istruttoria ai fini del rilascio dell'autorizzazione ex ar. 7 del
R.D.L. 3267/1923 e art. 150, comma 2°, L.R. 3/99**

DITTA: Soc. Agr. Bilogica FILENI S.r.l.

Prat. 05 _ 2020

data:

Febbraio 2020


SCALA:

1:10.000

INTEGRAZIONI: Sovrapposizione di tutti i fabbricati oggetto di ristrutturazione (blocchi A – B – C – D – E) con le tavole del PAI vigente, della Variante al PAI 2016 adottata e del PTCP 2007 – integrazione 2012 limitatamente alla Tavola D e restituzione cartografica esito della verifica effettuata ai sensi dell'art. 17 delle NTA del PAI da parte del Comune di Maiolo.

 WEPLAN <small>INGEGNERIA</small> Via dell'Industria, 1 60027 Osimo (AN) Tel. 0717231280 Fax 0717235455 Email info@weplaningegneria.it C.F. e P.I. 02375280423 Dott. Ing. Michele Baleani	Dott. G. Mengozzi <small>via Tabarri, 8 - 47121 Forlì (FC) tel/fax: 0543 568043 mengozzi.giuliano@gmail.com</small> Dott. R. Cavallucci <small>via della Repubblica, 4 47014 Meldola (FC) tel/fax: 0543 490336 cavallucci.roberto@gmail.com</small> Dott. M. Perli <small>via Giubasco, 10 - 47924 Rimini (RN) tel/fax: 0541 738382 maurizio.perli@gmail.com</small>	 Geol. Fabio Fabbri <small>Via Trieste, 15 47863 NOVA FELSITRIA - RN C.F. FBFBFA53H22F137G P.IVA - 01087410419 geoteco@arconet.it f.fabbri@epap.sicurezzaapostale.it</small>	 Dott. for. Giovanni Grapeggia <small>Via Galvani, 447122 Forlì (FC) tel.0543.705445 cell.335.7055660</small>	 Arch. Rocco Corrado Prof. Massimo Angrilli <small>(consulente scientifico) Via Don Minzoni, 9 63821 Porto Sant'Elpidio (FM) Tel.0734.445603 Fax. 0734.903452 C.F. - P.Iva 02264730447 email: studio.landsite@gmail.com</small>	 <small>Studio Tecnico Associato MARCHEGIANI BRUNORI FABRIZI PESARES!</small> Geom. Roberto Marchegiani <small>(Resp. Progetto)</small> co-progettista Geom.Giannotti Domenico

PAI Vigente scala 1:10.000

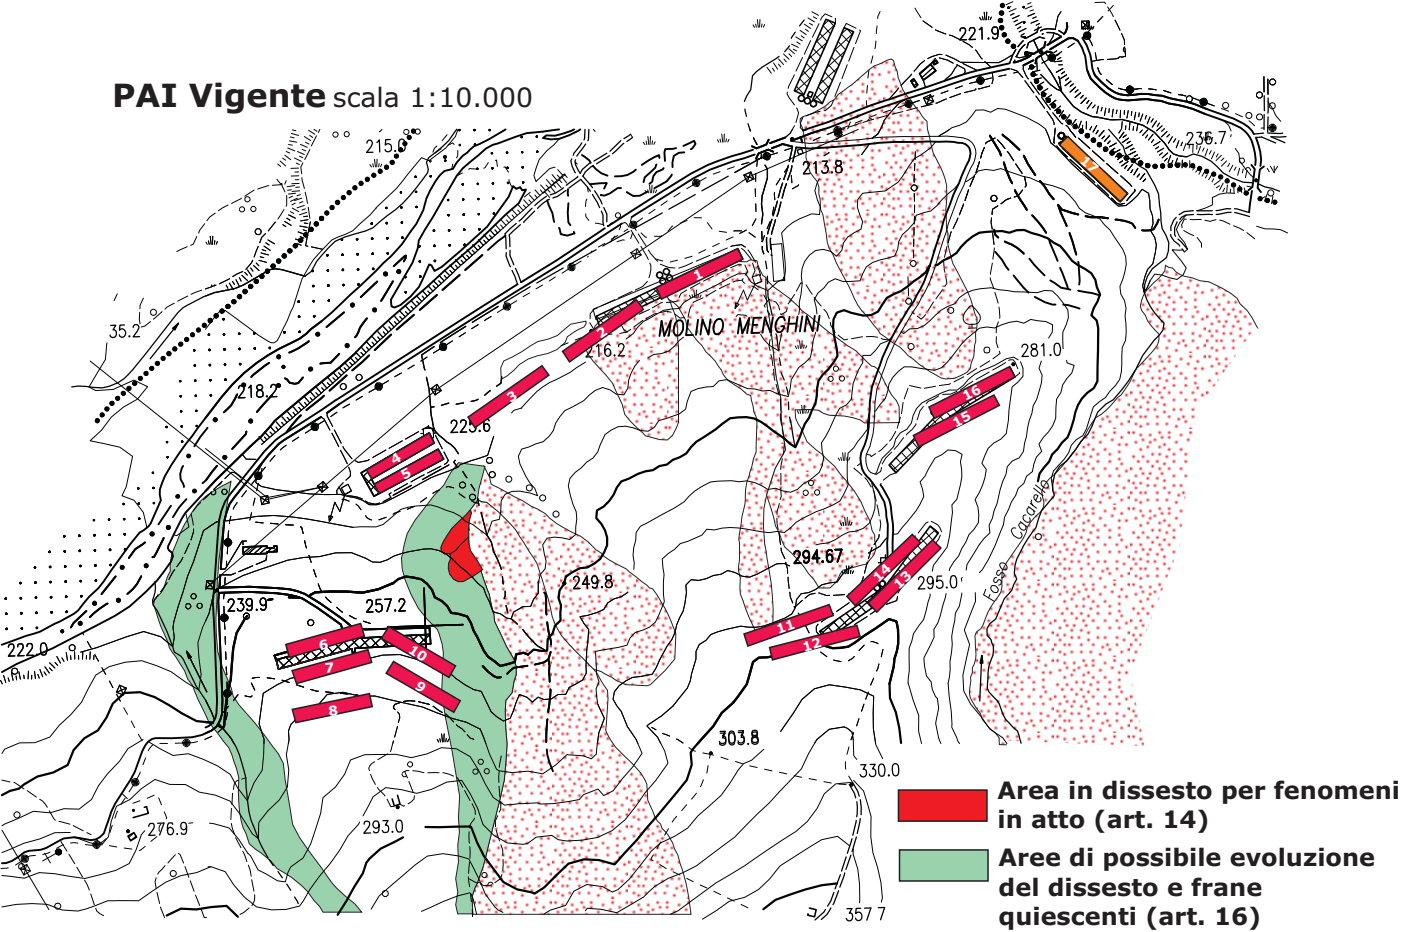

PAI Variante 2016 scala 1:10.000


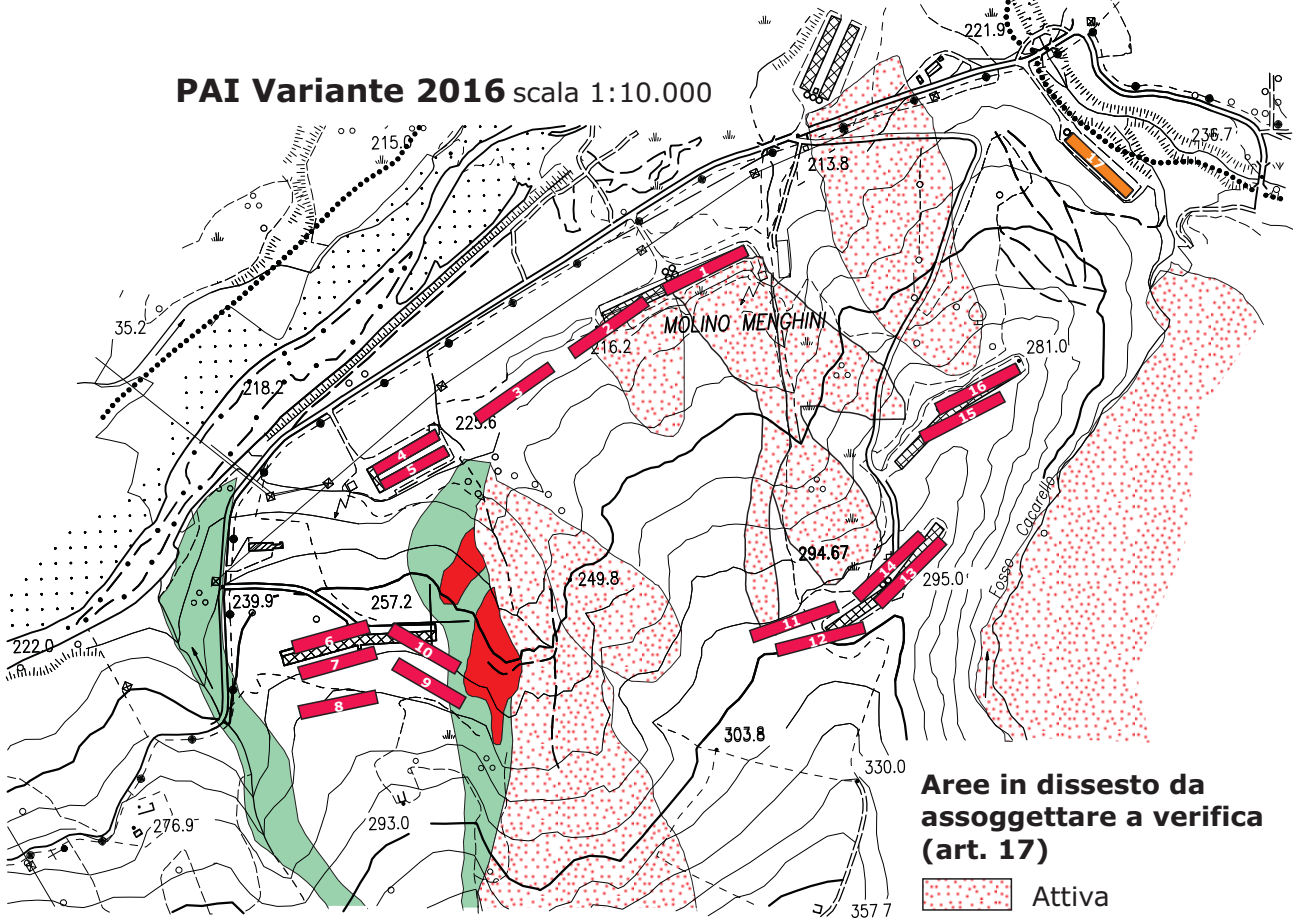


Tavola D - PTCP 2007 - Integrazione 2012 scala 1:10.000



Esito verifica ex art. 17 delle NTA del PAI da parte del Comune di Maiolo scala 1:10.000

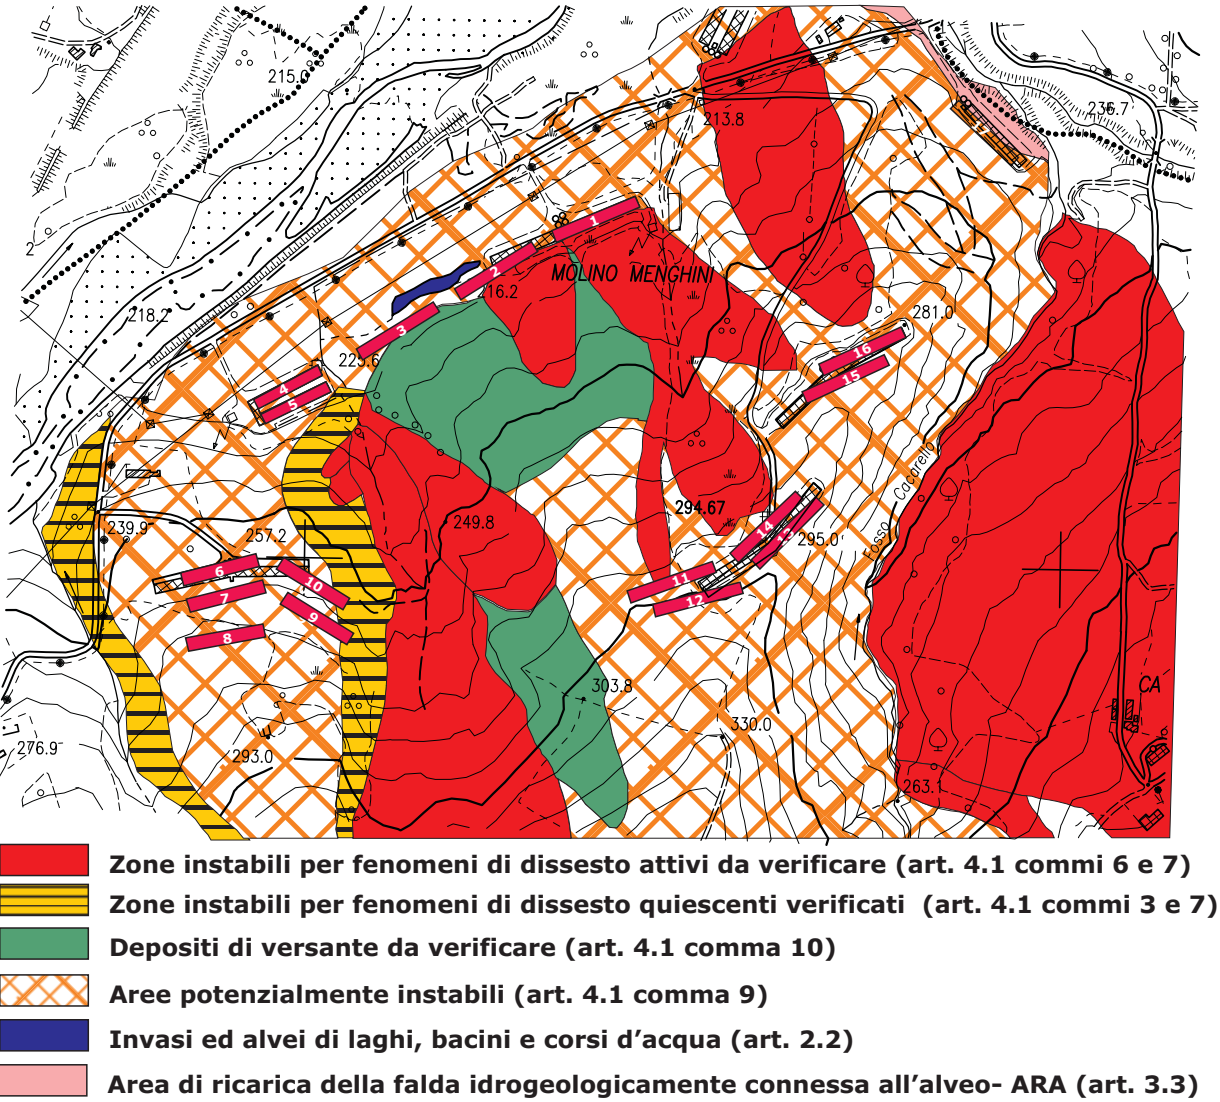