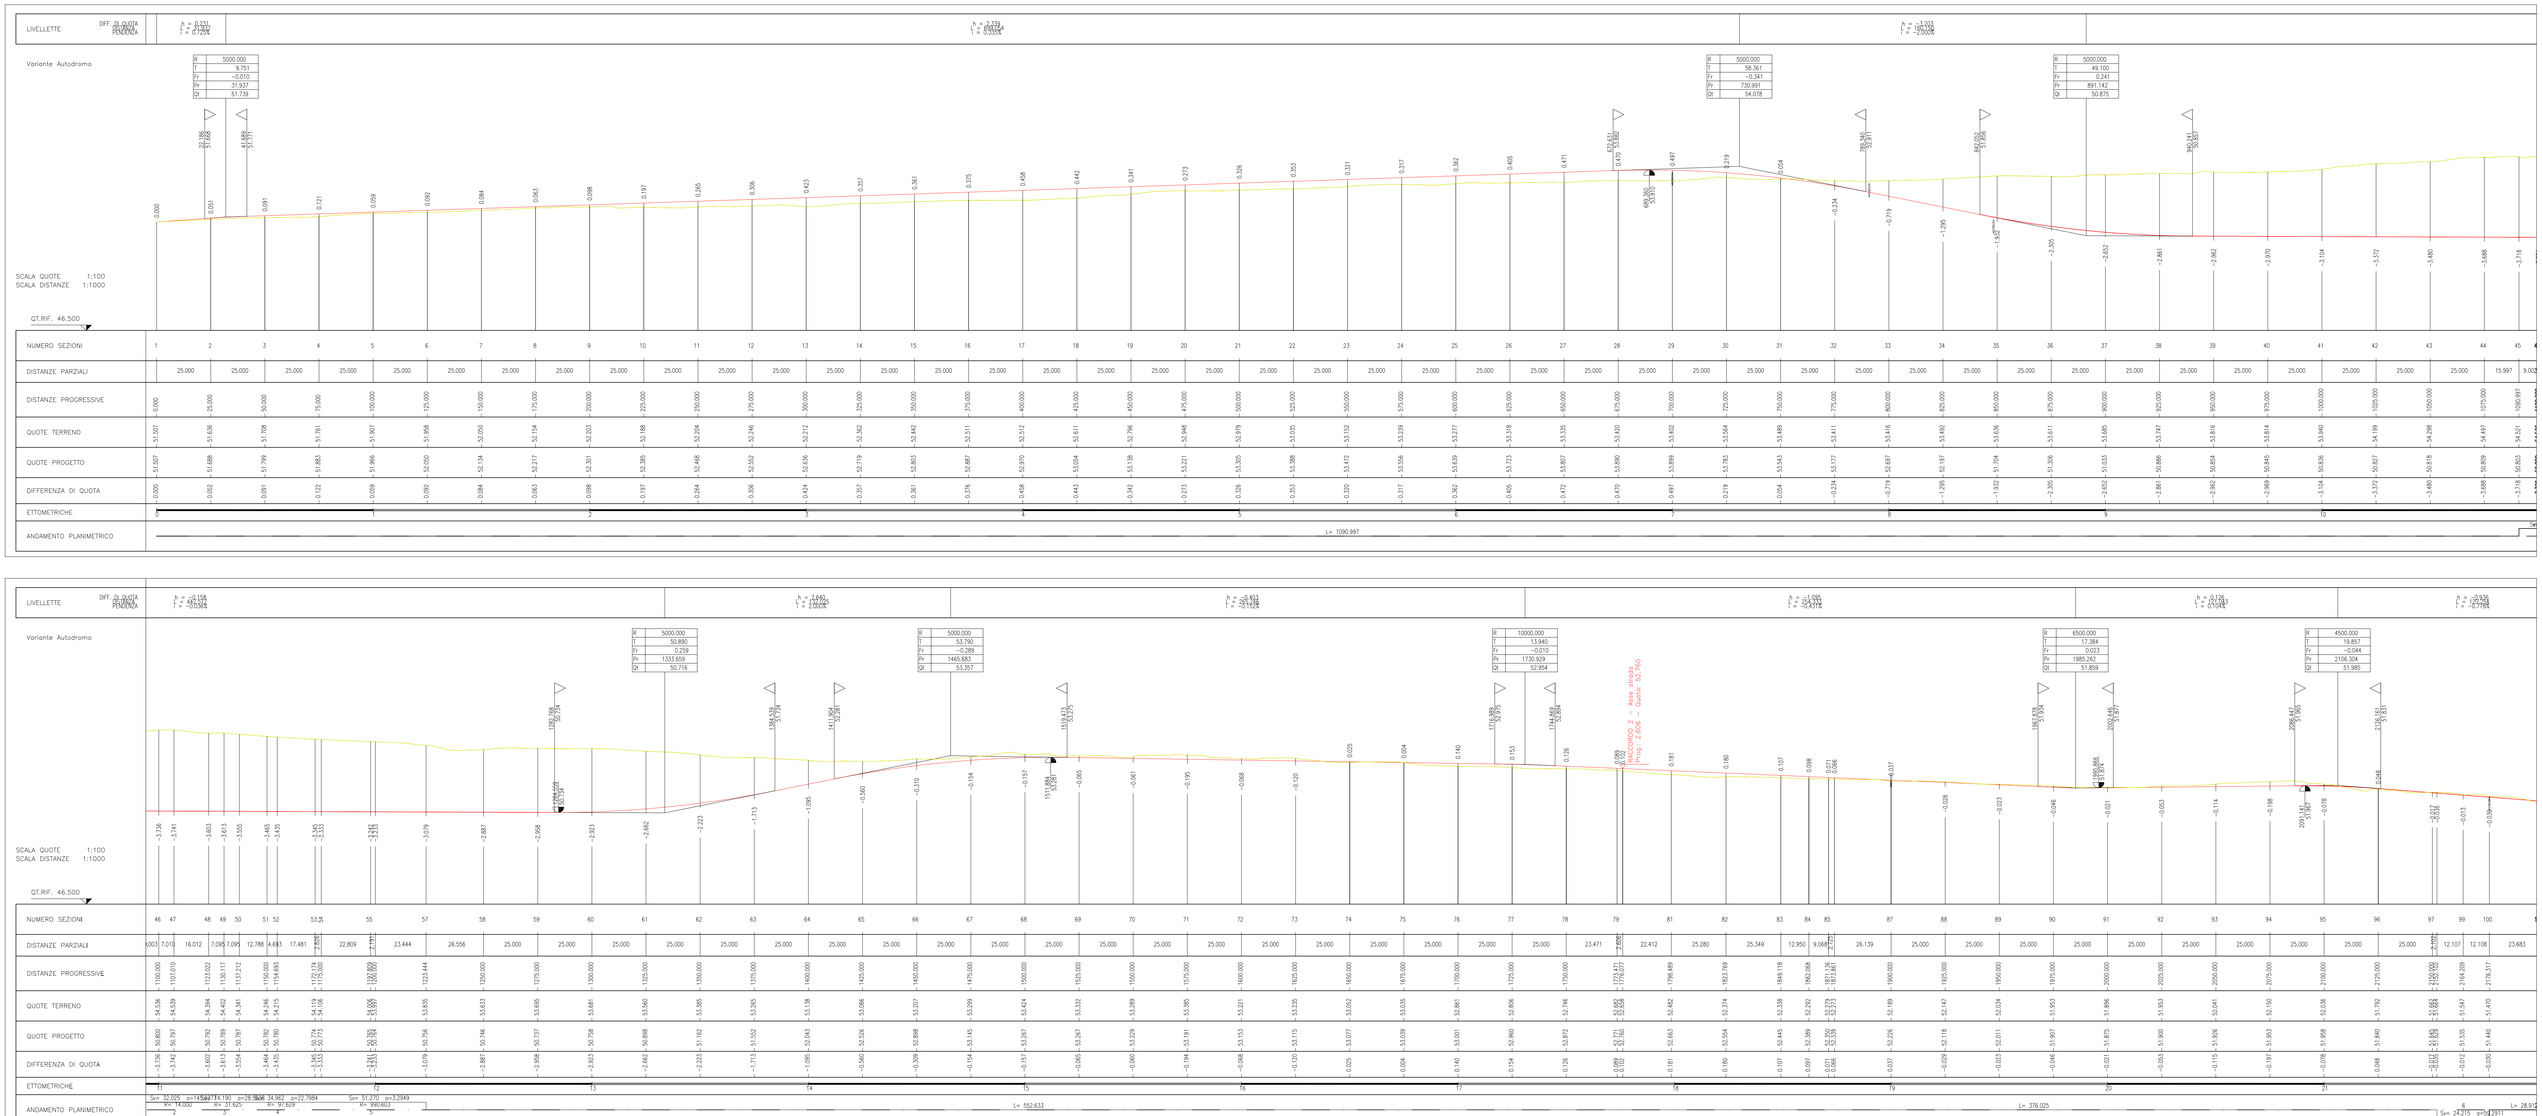

COMUNE DI MODENA

AMPLIAMENTO DEL COMPARTO AUTODROMO DI MODENA

P.d.C. 1 — **AMPLIAMENTO CIRCUITO DI GUIDA**

COMMITTENTE:
Aerautodromo di Modena Spa

IL TECNICO :

1-STD_05- STATO DI PROGETTO
PROFILO LONGITUDINALE VARIANTE

DATA: 13/05/2020

TAVOLA N°
1-STD_05

COLLABORATORE: Ing. Enrico Mongardi
VERIFICATORE: Ing. Yos Zorzi

Sostituisce la tavola n. del
Integra la tavola n. del

Il presente disegno non può essere riprodotto, ne copiato, ne essere trasmesso a concorrenti o terze persone senza il nostro consenso
(Leggi vigenti sulla tutela delle opere dell'ingegno e sulle privative industriali)

GRUPPO DI PROGETTAZIONE:

- ARCHILINEA Srl
- BLUEWORKS - Ing. Yos Zorzi
- GEOGROUP Srl
- PRAXIS AMBIENTE Srl
- STUDIO TECNICO CAPELLARI
- STIEM - Ing. Paolo Scuderi e Ing. Luca Buzzoni