


VEDI TAV. 1-STD\_04

VEDI TAV. 1-STD\_03

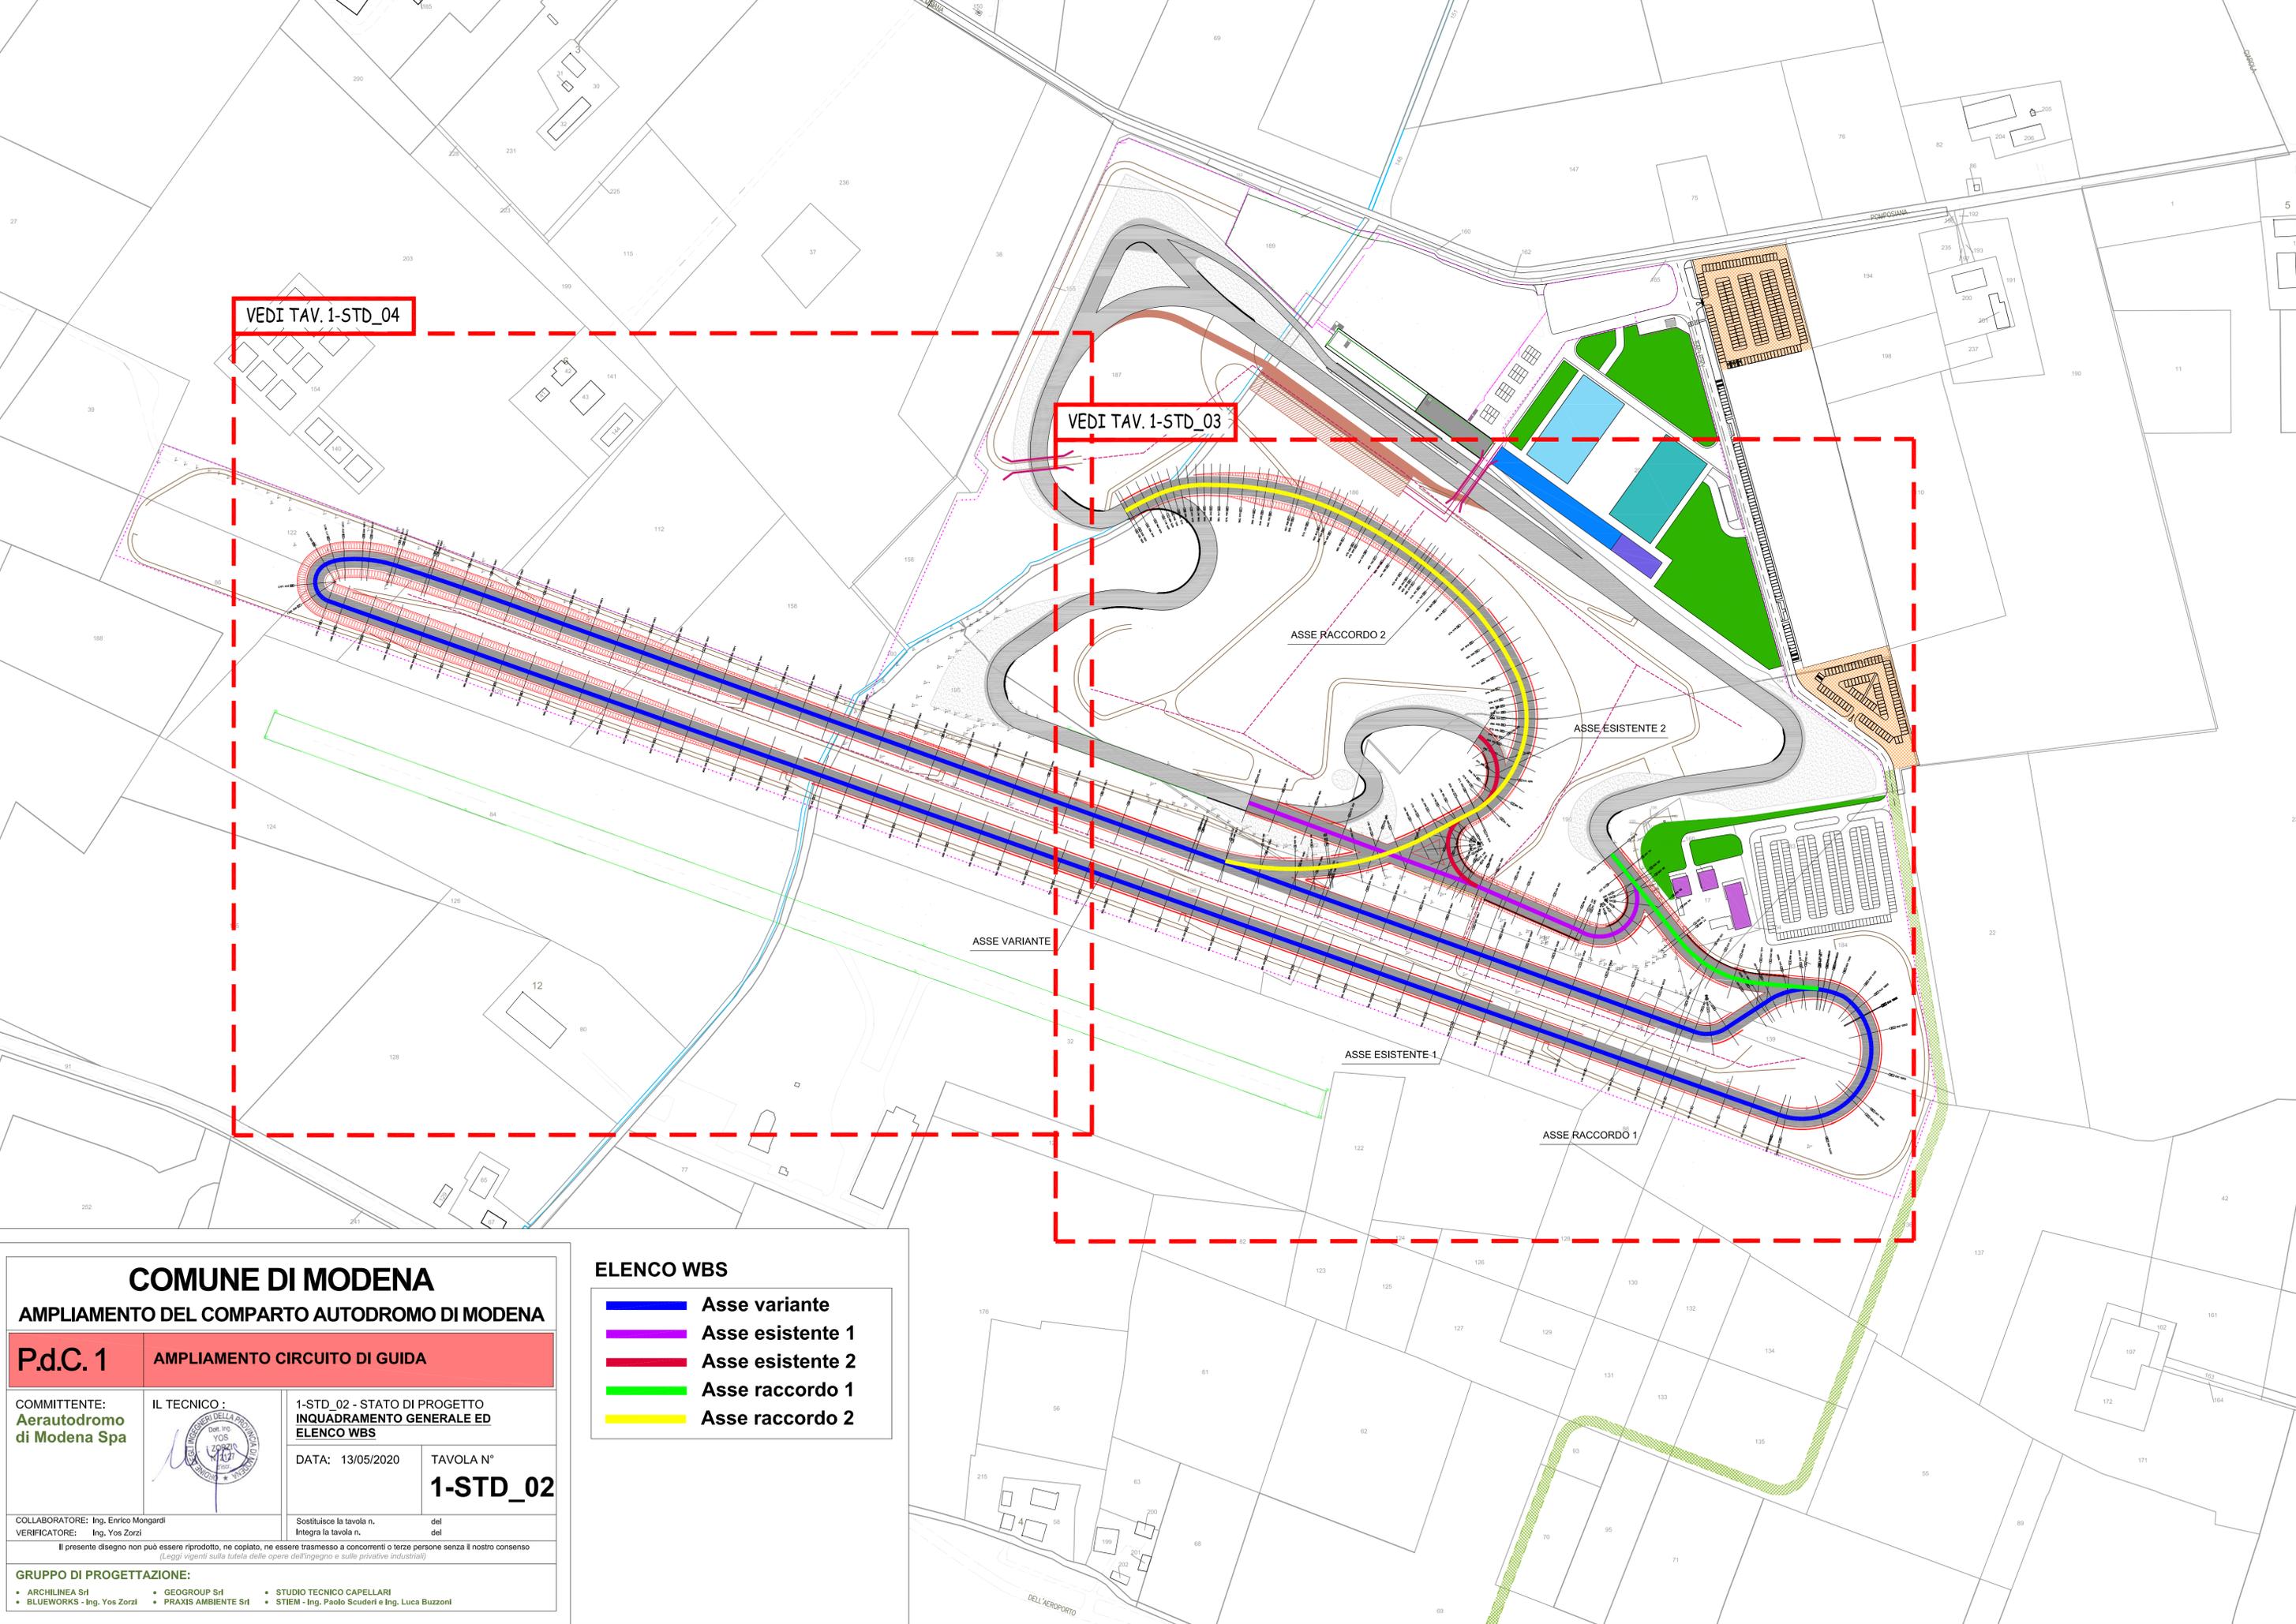

# COMUNE DI MODENA

## AMPLIAMENTO DEL COMPARTO AUTODROMO DI MODENA

### P.d.C. 1 AMPLIAMENTO CIRCUITO DI GUIDA

COMMITTENTE:  
**Aerautodromo di Modena Spa**

IL TECNICO:



1-STD\_02 - STATO DI PROGETTO  
**INQUADRAMENTO GENERALE ED  
ELENCO WBS**

DATA: 13/05/2020

TAVOLA N°

**1-STD\_02**

COLLABORATORE: Ing. Enrico Mongardi

VERIFICATORE: Ing. Yos Zorzi

Sostituisce la tavola n.

Integra la tavola n.

#### GRUPPO DI PROGETTAZIONE:

- ARCHILINEA Srl
- BLUEWORKS - Ing. Yos Zorzi
- GEOGROUP Srl
- PRAXIS AMBIENTE Srl
- STUDIO TECNICO CAPELLARI
- STIEM - Ing. Paolo Scuderi e Ing. Luca Buzzoni

#### ELENCO WBS

- █ Asse variante
- █ Asse esistente 1
- █ Asse esistente 2
- █ Asse raccordo 1
- █ Asse raccordo 2