



STRATIGRAFIA DI PROGETTO DELL'AREA A PARCHEGGIO SU VIA POMPOSIANA

STRATIGRAFIA TIPO DEL PARCHEGGIO STRADA INTERNA (in asfalto)

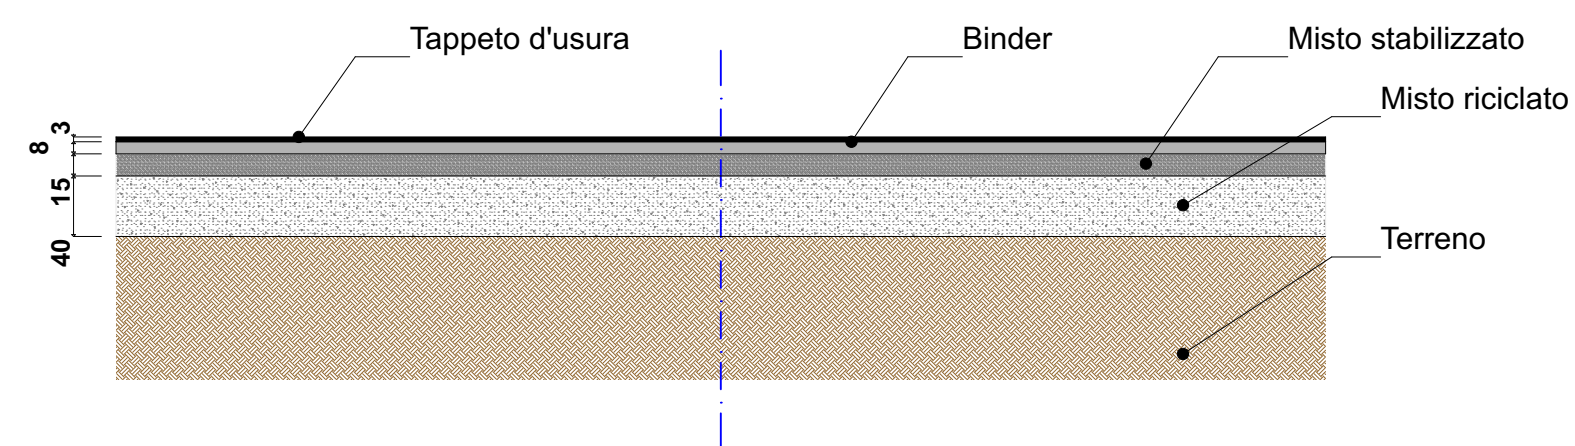


STRATIGRAFIA DI PROGETTO DELL'AREA VERDE POSTA A FIANCO DELL'AREA DI U2


STRATIGRAFIA TIPO DEL PARCHEGGIO STRADA INTERNA (in asfalto)

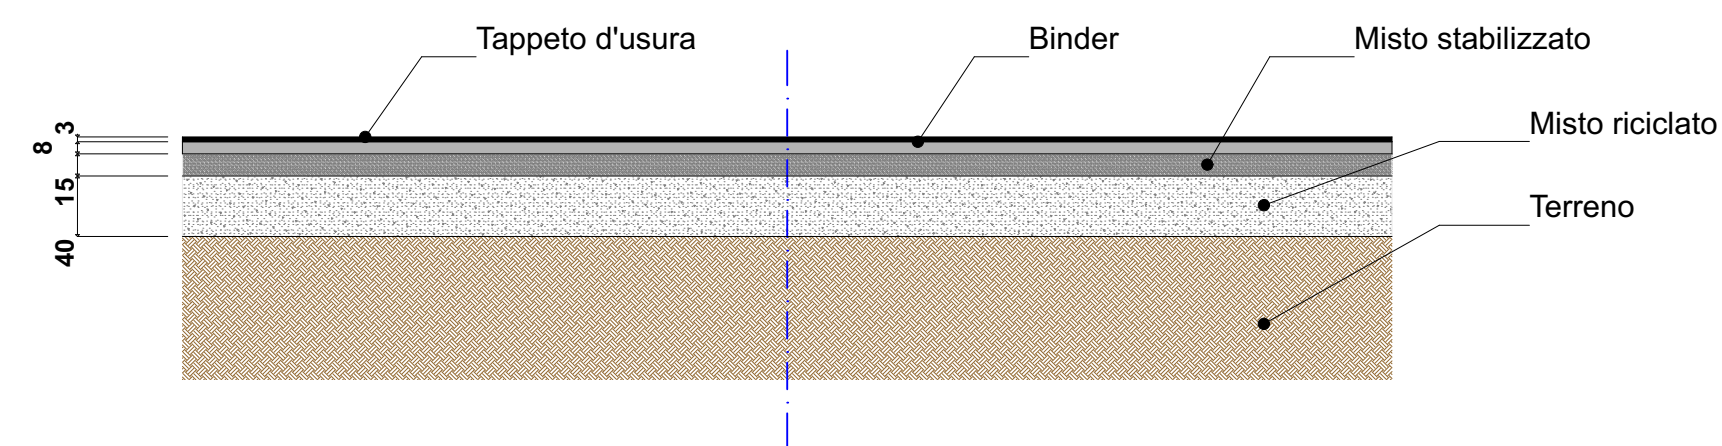

STRATIGRAFIA TIPO DEL PARCHEGGIO POSTI AUTO (in autobloccante forato)

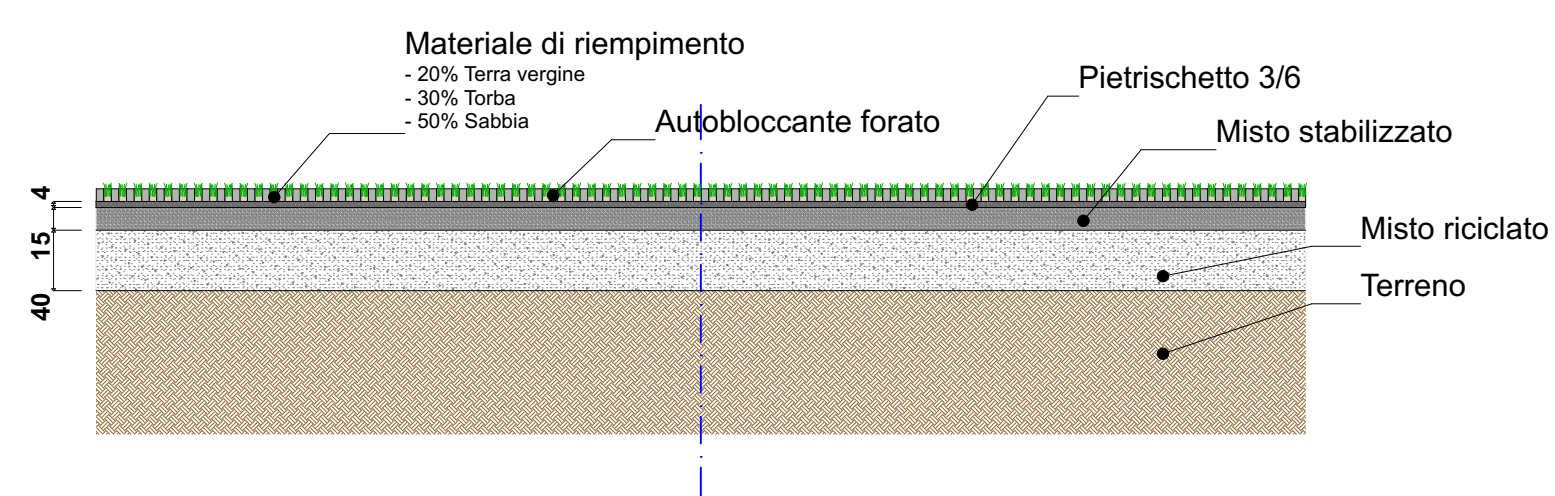

STRATIGRAFIA TIPO DEL PARCHEGGIO POSTI AUTO (in autobloccante forato)

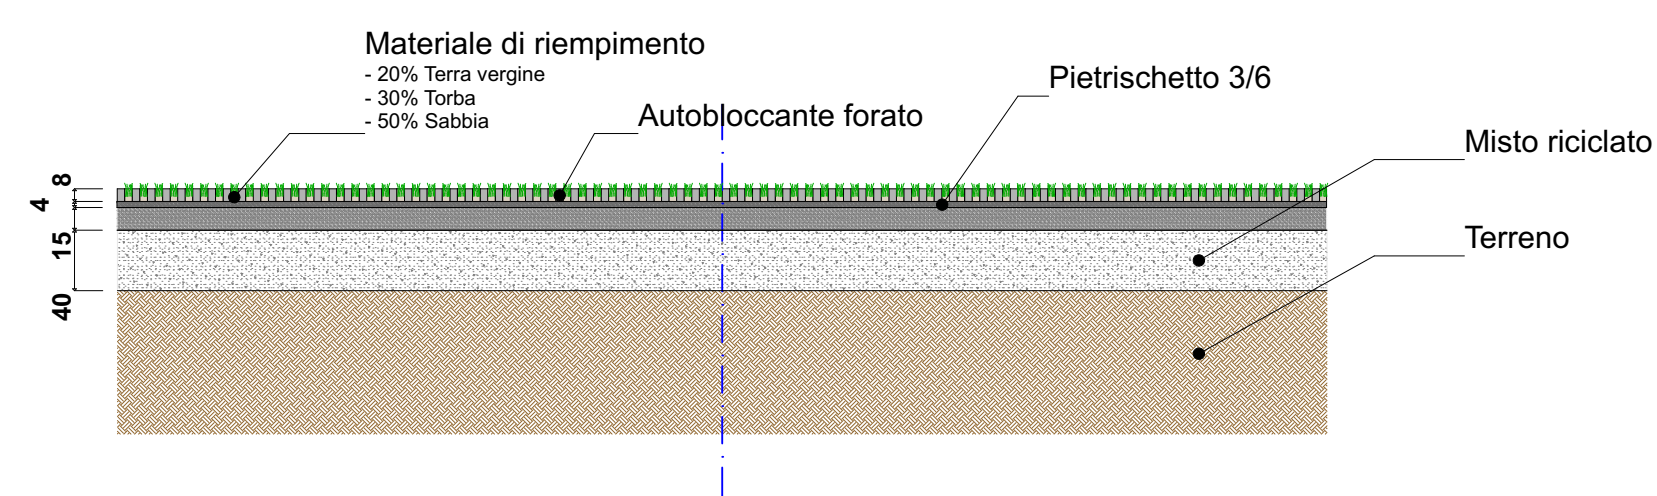

P.d.C. 1	AMPLIAMENTO CIRCUITO DI GUIDA
P.d.C. 2	RISTRUTTURAZIONE EDIFICI "EX AUSL" PER INSERIMENTO LABORATORI, UFFICI E BOX
P.d.C. 3	REALIZZAZIONE DI CABINA ELETTRICA A SERVIZIO DI LABORATORI, UFFICI E BOX
P.d.C. 4	REALIZZAZIONE DI TRIBUNA E VISITOR CENTER
P.d.C. 5	REALIZZAZIONE DI PONTE CARRABILE
P.d.C. 6	REALIZZAZIONE DI PONTE PEDONALE
P.d.C. 7	REALIZZAZIONE DI OPERE DI URBANIZZAZIONE (PARCHEGGI AD USO PUBBLICO)
P.d.C. 8	COMPLETAMENTO DI OPERE DI URBANIZZAZIONE PARZIALMENTE REALIZZATE

COMUNE DI MODENA

AMPLIAMENTO DEL COMPARTO AUTODROMO DI MODENA

P.d.C. 8

COMPLETAMENTO DI OPERE DI URBANIZZAZIONE PARZIALMENTE REALIZZATE

COMMITTENTE:
Aerautodromo
di Modena Spa

IL TECNICO :

AREE DI URBANIZZAZIONE
PLANIMETRIA DI PROGETTO

DATA: 06/03/2020

TAVOLA N°
A.17.2

DISEGNATORE: Codeluppi Mauro
VERIFICATORE: Rimini Giulio

Sostituisce la tavola n. del
Integra la tavola n. del

Il presente disegno non può essere riprodotto, né copiato, né essere trasmesso a concorrenti o terze persone senza il nostro consenso
(Legge vigente sulla tutela delle opere dell'ingegno e sulle privative industriali)

ARCHILINEA

via REGINA PACIS 86/B - 41049 SASSUOLO (MO) - TEL 0536/806406 - FAX 807416
E-mail: info@archilinea.com