




POZZETTO CON CADITOIA SIFONATA

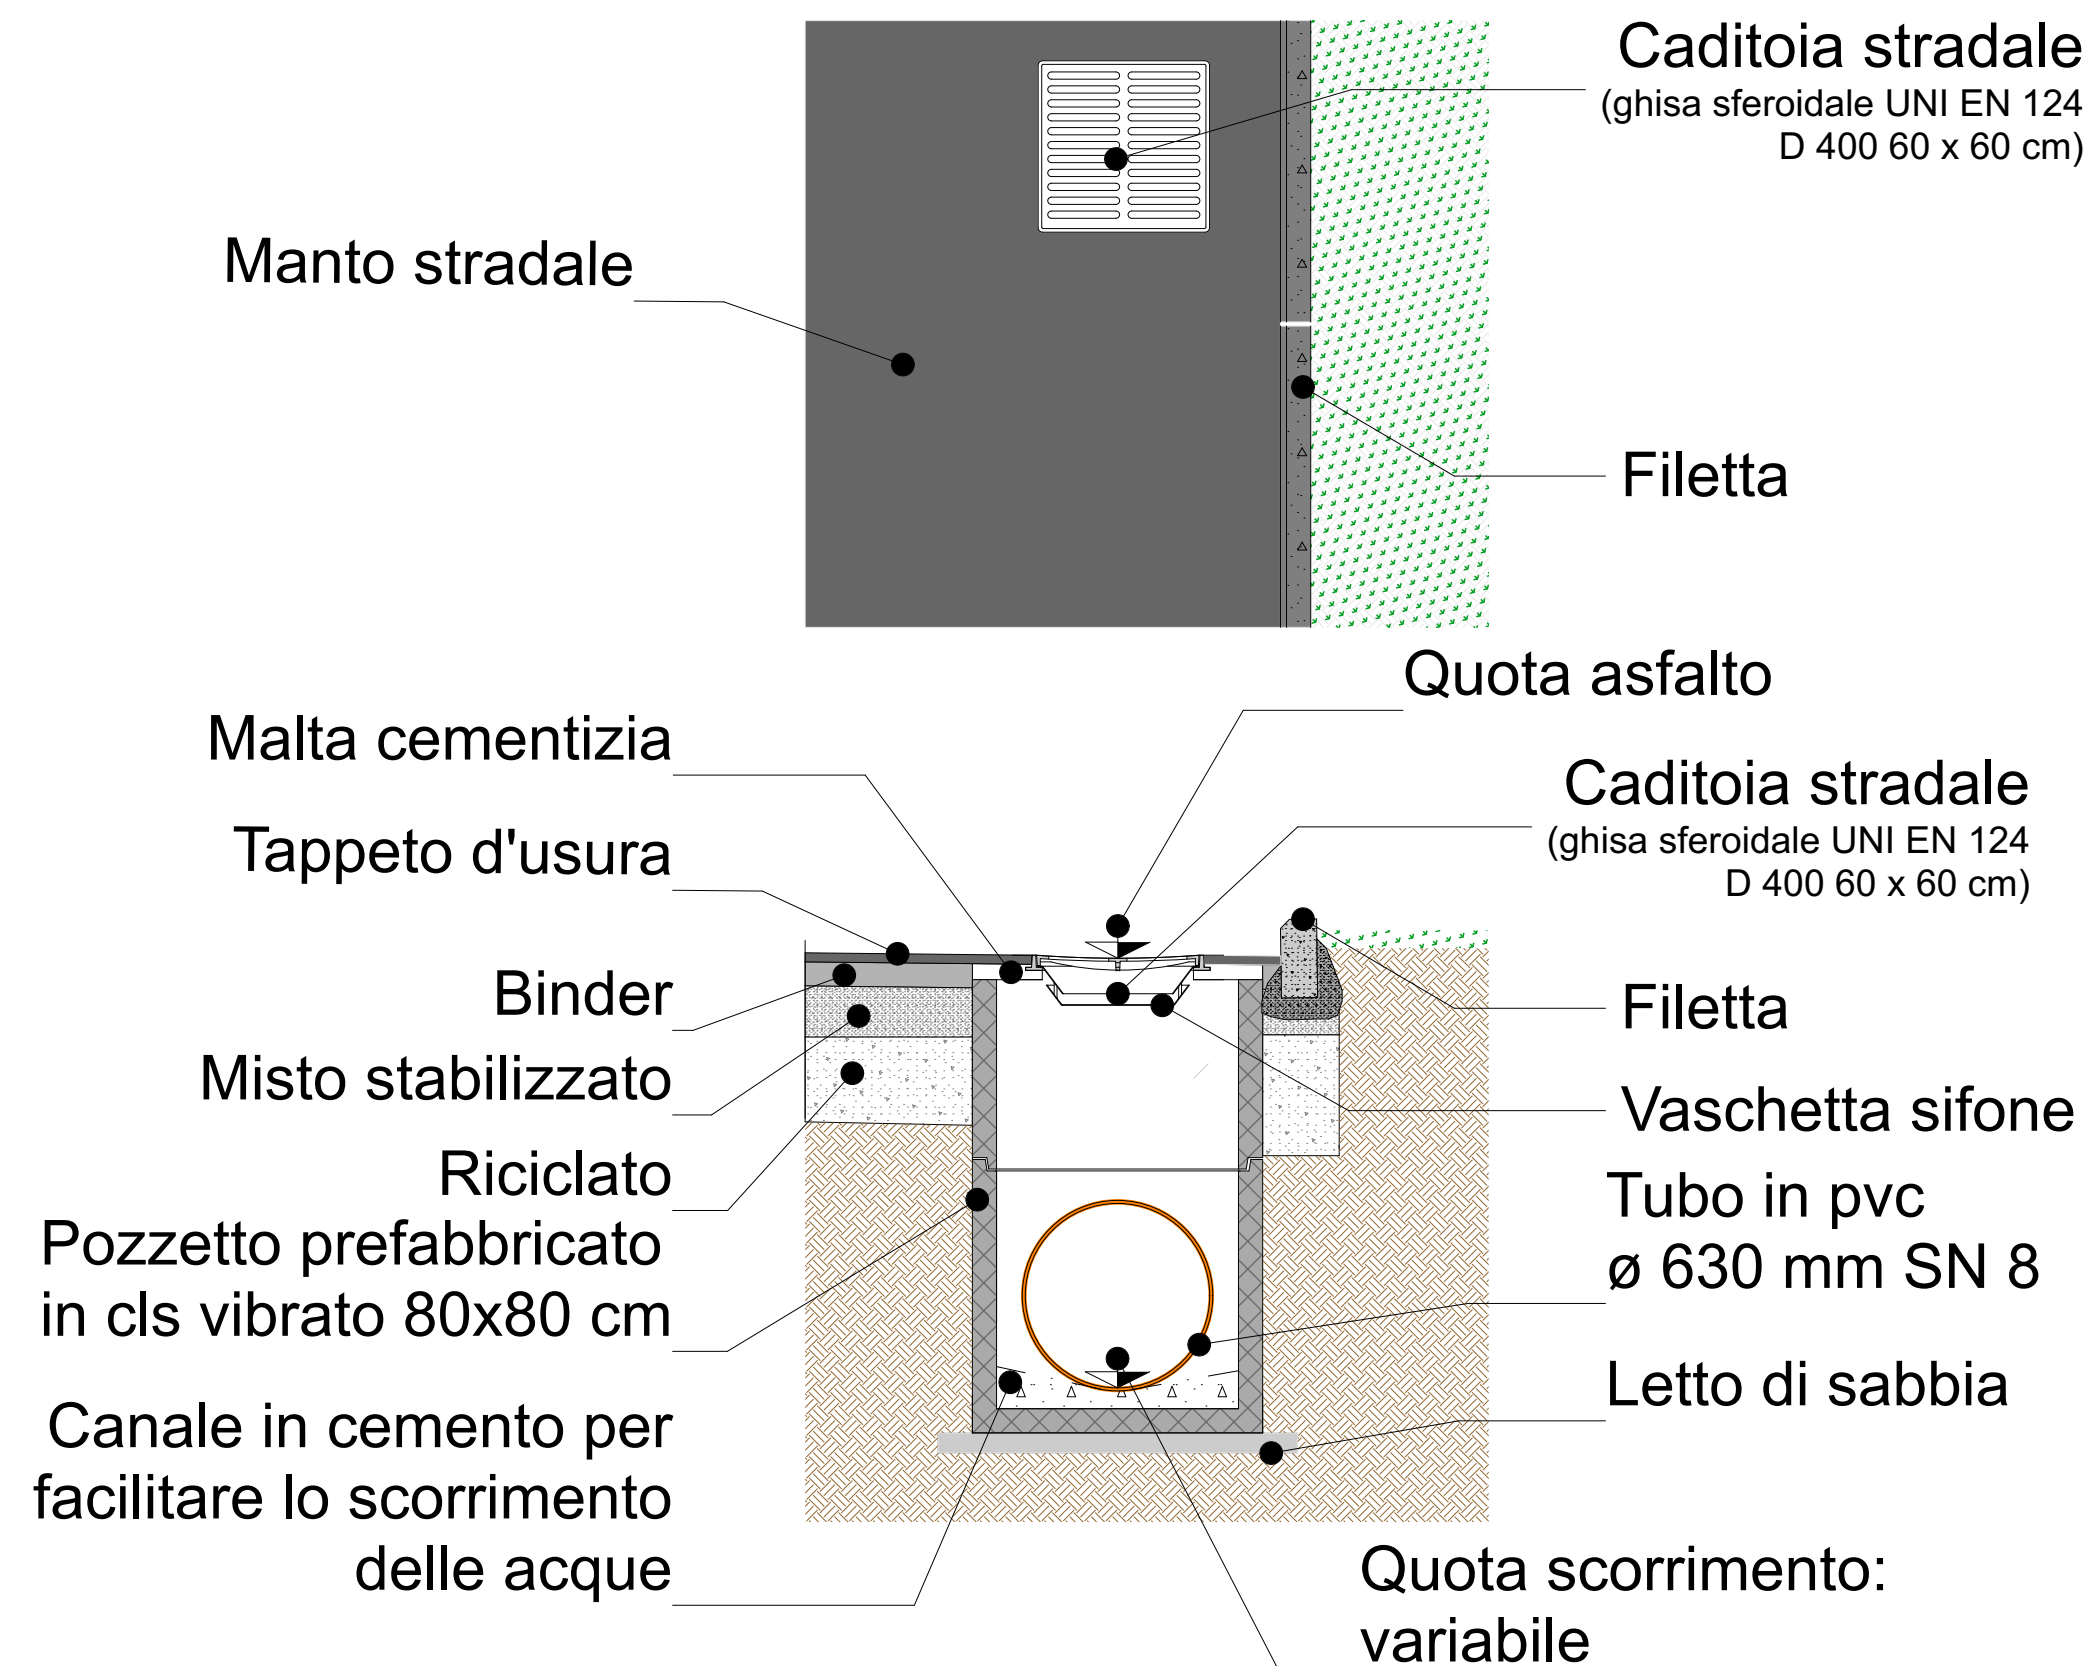

POZZETTO FOGNATURA ACQUE BIANCHE 60x60 cm

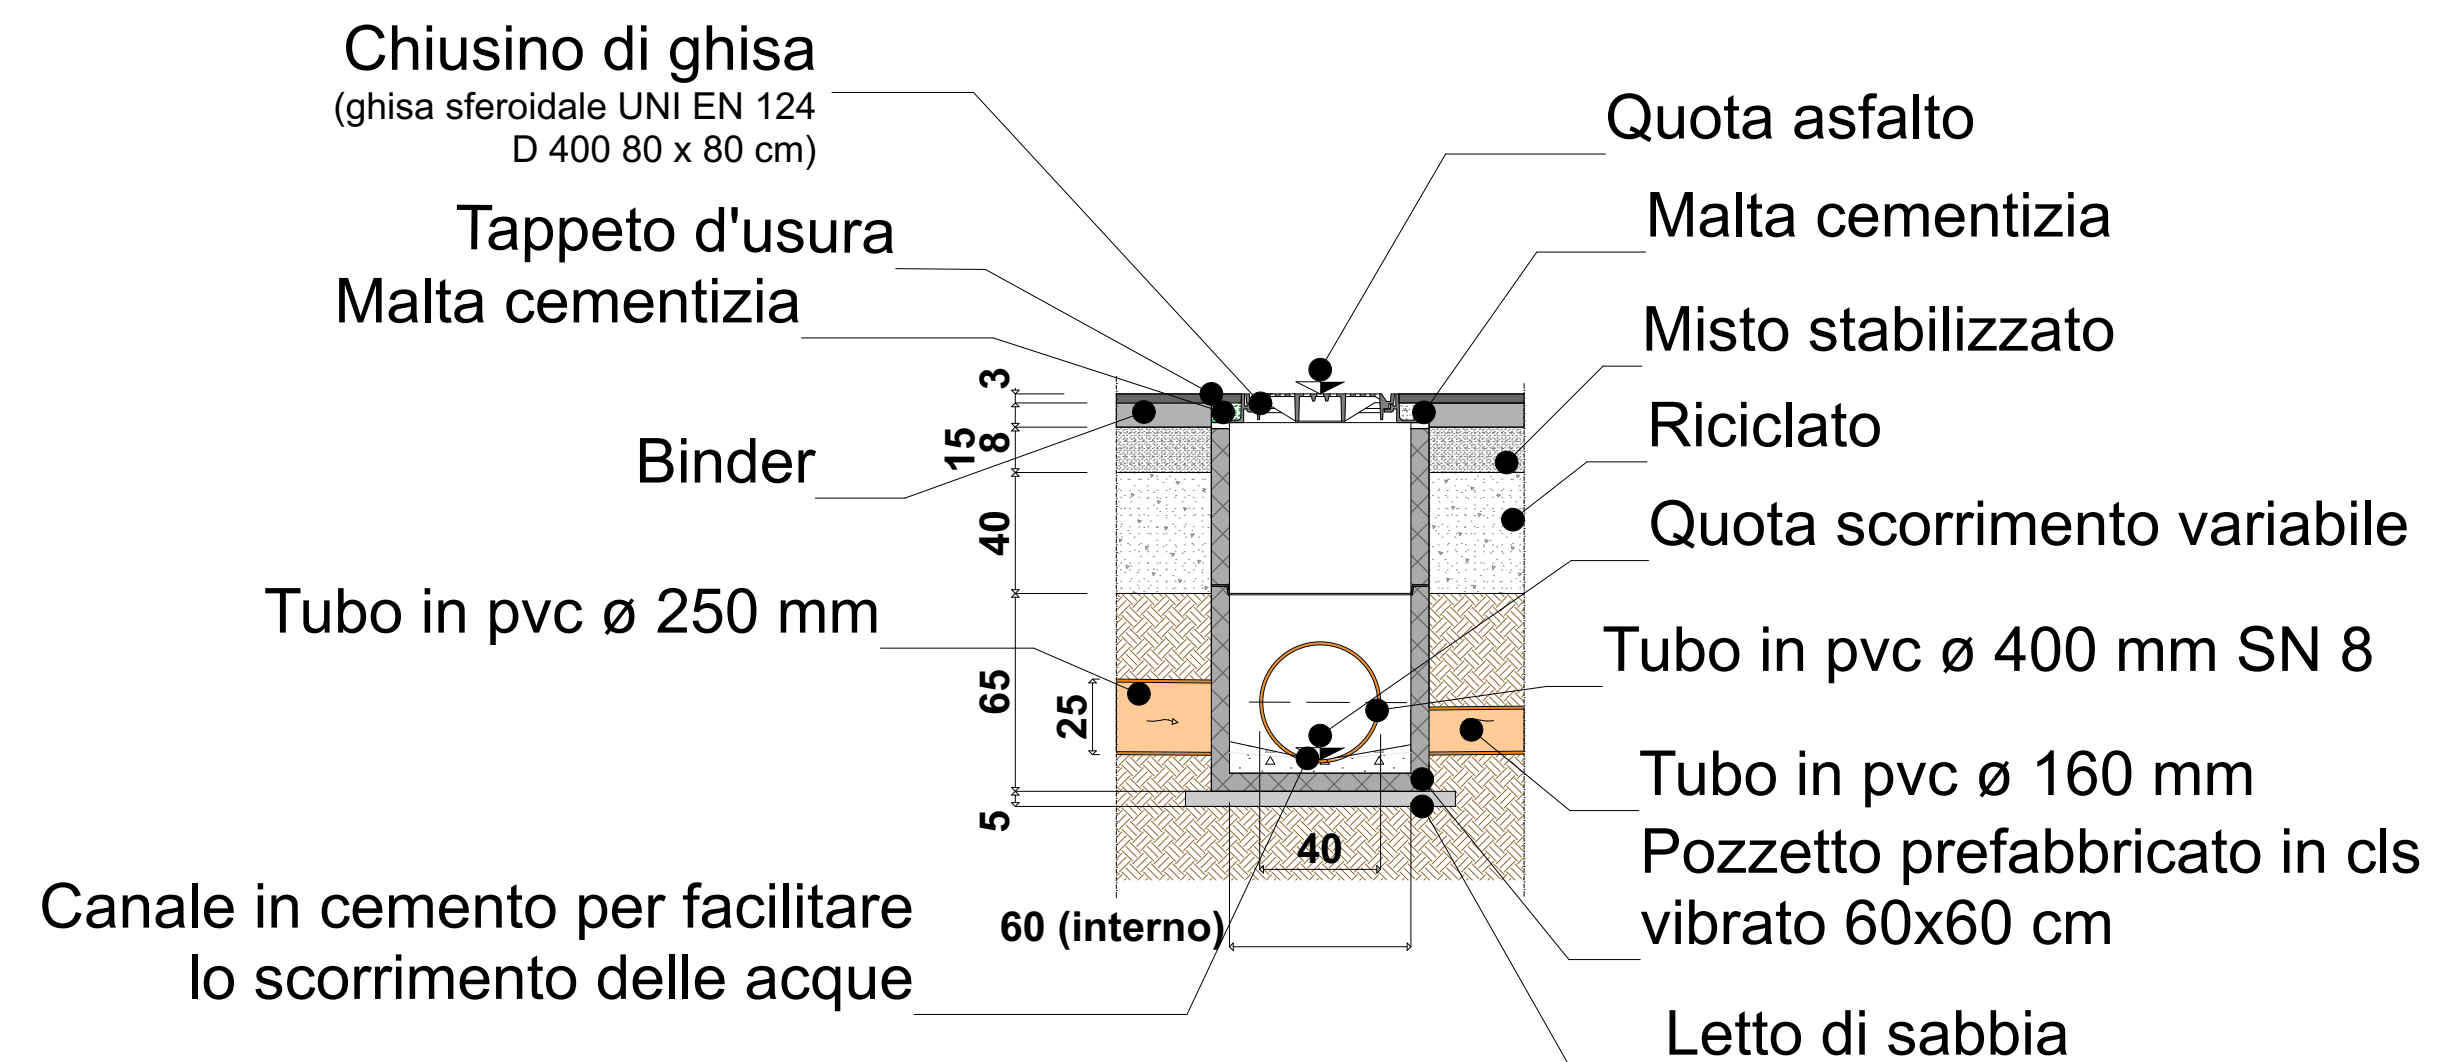

P.d.C. 1	AMPLIAMENTO CIRCUITO DI GUIDA
P.d.C. 2	RISTRUTTURAZIONE EDIFICI "EX AUSL" PER INSERIMENTO LABORATORI, UFFICI E BOX
P.d.C. 3	REALIZZAZIONE DI CABINA ELETTRICA A SERVIZIO DI LABORATORI, UFFICI E BOX
P.d.C. 4	REALIZZAZIONE DI TRIBUNA E VISITOR CENTER
P.d.C. 5	REALIZZAZIONE DI PONTE CARRABILE
P.d.C. 6	REALIZZAZIONE DI PONTE PEDONALE
P.d.C. 7	REALIZZAZIONE DI OPERE DI URBANIZZAZIONE (PARCHeggi AD USO PUBBLICO)
P.d.C. 8	COMPLETAMENTO DI OPERE DI URBANIZZAZIONE PARZIALMENTE REALIZZATE

COMUNE DI MODENA		
AMPLIAMENTO DEL COMPARTO AUTODROMO DI MODENA		
P.d.C. 8		
COMPLETAMENTO DI OPERE DI URBANIZZAZIONE PARZIALMENTE REALIZZATE		
COMMITTENTE: Aerautodromo di Modena Spa	IL TECNICO :	AREE DI URBANIZZAZIONE RETE FOGNARIA
		DATA: 06/03/2020
		TAVOLA N° A.17.4
DISEGNATORE: Codeluppi Mauro VERIFICATORE: Rimini Giulio	Sostituisce la tavola n. del Integra la tavola n. del	
Il presente disegno non può essere riprodotto, né copiato, né essere trasmesso a concorrenti o terze persone senza il nostro consenso (Leggi vigenti sulla tutela delle opere dell'ingegno e sulle privative industriali)		
 via REGINA PACIS 86/B - 41049 SASSUOLO (MO) - TEL 0536/806406 - FAX 807416 E-mail: info@archilinea.com		