Planimetria d'insieme

(*) La condotta DN800 PEAD di alimetazione dei bacini irrigui, unitamente al manufatto di raccordo e al pozzetto di derivazione sono in fase di realizzazione nell'ambito del progetto dei bacini irrigui di Medesano

(**) La vasca di smorzamento esistente sarà demolita, assieme al manufatto di raccordo previsto nell'ambito del progetto dei bacini irrigui, al fine di realizzare la centralina idroelettrica, la quale è progettata per ripristinare il collegamento idraulico necessario per l'alimentazione dei bacini irrigui.

Profilo longitudinale 1-2
Scala lunghezza 1:2.000
Scala altezza 1:1.000

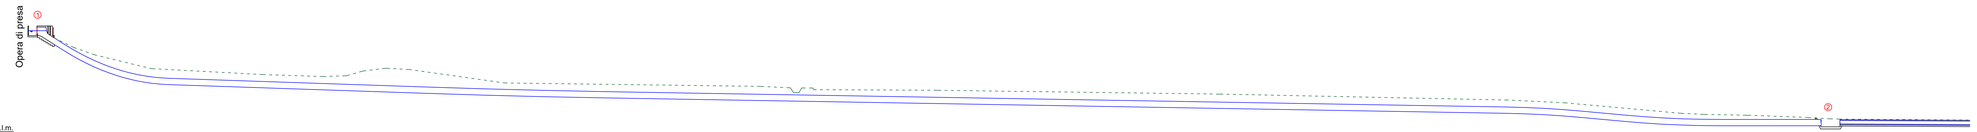

Distanze parziali		847,51		117,6
Quote fondo condotta-canaletta	119,35		97,92	96,37
Distanze progressime	00,00		847,51	856,51

Distanze parziali		117,65		12,37	670,92	
Quote fondo condotta-canaletta	97,92	96,37	96,06	97,82		96,25
Distanze progressime	847,51	856,51	974,16	990,98		1661,9

RICHIESTA DI VARIANTE SOSTANZIALE DELLA CONCESSIONE ALLA DERIVAZIONE IDRICA DAL FIUME TARO A RAMIOLA E PROGETTO DEL NUOVO IMPIANTO IDROELETTRICO DI MEDESANO

PROGETTO DEFINITIVO

TITOLO ELABORATO

PROGETTO DELL'IMPIANTO IDROELETTRICO

IMPIANTO IDROELETTRICO
PLANIMETRIA D'INSIEME E PROFILO LONGITUDINALE

ELABORATO **D201**

SCALA **VARIE**

CODICE PROGETTO 2020-022 LIV. PROG. 02 CODICE ELAB. 2020-022-02-D201 REVISIONE -

Consorzio Bonifica Parmense
Via Emilio Lepido 70/1A – 43123 Parma tel. 0521-381311 fax 0521-381309
www.bonifica.pr.it info@bonifica.pr.it C.F. 92022940344

PROGETTISTI:	GEOLOGIA:
Ing. Alberto Bizzarri	*Geol. Carlo Caleffi*
Arch. Gian Domenico Pedretti	*Geol. Francesco Cerutti*
	ENGEO s.r.l.
Arch. Paola Cavallini *A+C_ARCHITETTURA E CITTA' studio associato*	IMPATTO ACUSTICO: *Dott. Matteo Melli* *SYRIOS s.r.l.*
RESPONSABILE STUDIO D'IMPATTO AMBIENTALE: *Ing. Nicola Mammi*	COORDINATORE PER LA SICUREZZA: *Ing. Angelo M. Zanotti*

RESPONSABILE UNICO DEL PROCEDIMENTO:
Ing. Daniele Scaffi

REV.	DATA	DESCRIZIONE	REDAZIONE	VERIFICA	AUTORIZZAZIONE
-	LUG 2020	Progetto Definitivo	Ing. A. Bizzarri	Ing. N. Mammi	Ing. D. Scaffi

RIPRODUZIONE O CONSEGNA A TERZI SOLO DIETRO SPECIFICA AUTORIZZAZIONE