Planimetria d'insieme

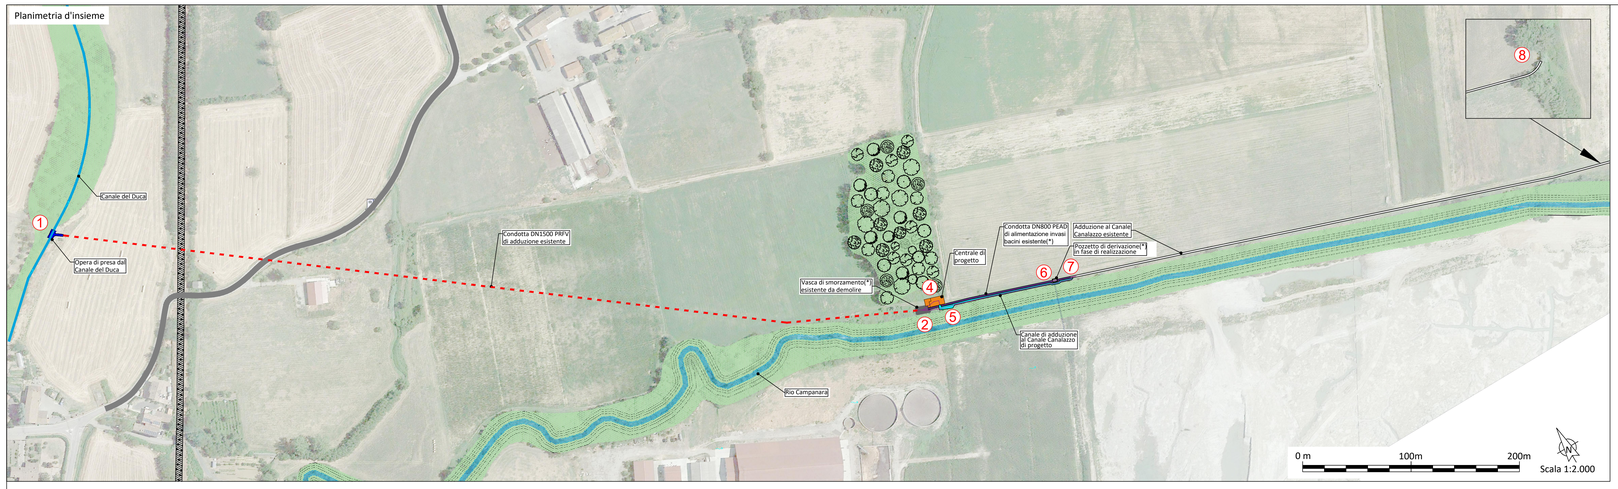

STATO DI FATTO
Pianta opera di presa
Scala 1:100

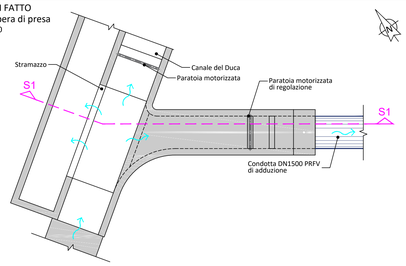

STATO DI PROGETTO
Pianta opera di presa
Scala 1:100

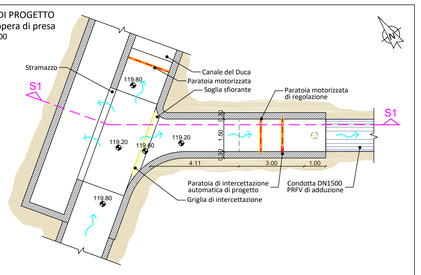

STATO DI FATTO
Sezione opera di presa - S1
Scala 1:100

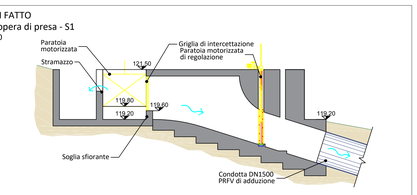

STATO DI PROGETTO
Sezione opera di presa - S1
Scala 1:100

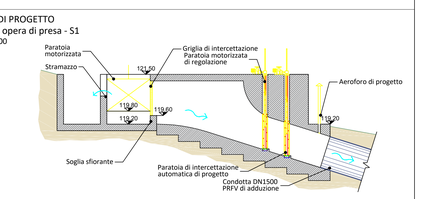

STATO DI FATTO
Pianta vasca di smorzamento
Scala 1:100

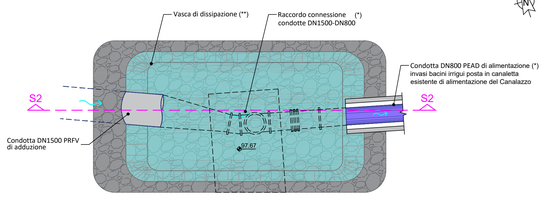

STATO DI FATTO
Sezione vasca di smorzamento - S2
Scala 1:100

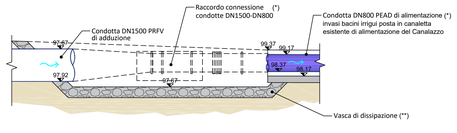

STATO DI PROGETTO
Pianta opere di progetto
Scala 1:100

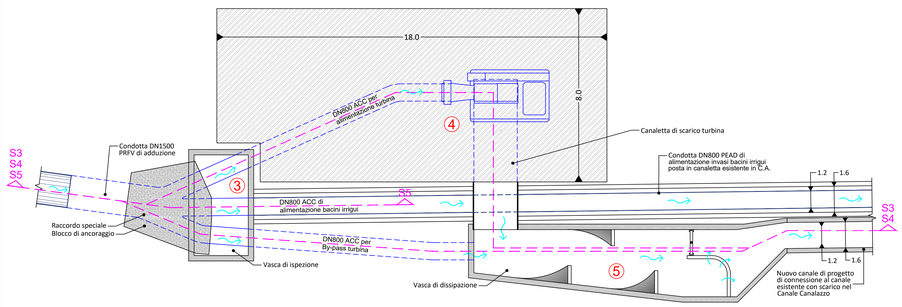

STATO DI PROGETTO
Sezione opere di progetto - S3, S4, S5
Scala 1:100

Sezione S3 - Alimentazione e scarico turbina

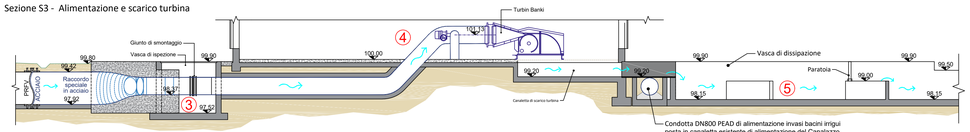

Sezione S4 - By-pass di monte turbina

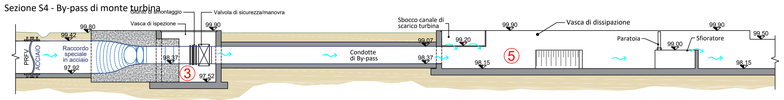

Sezione S5 - Alimetazione bacini irrigui

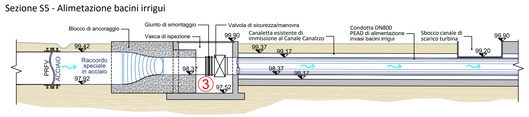

STATO DI FATTO
Pianta pozzetto di derivazione alimentazione bacini irrigui e canaletta di alimentazione al Canalazzo
Scala 1:100

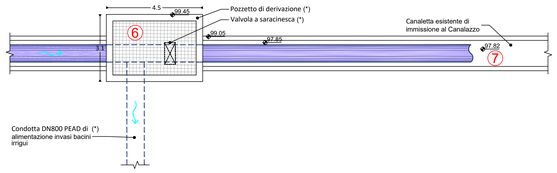

STATO DI PROGETTO
Pianta pozzetto di derivazione alimentazione bacini irrigui e canaletta di alimentazione al Canalazzo
Scala 1:100

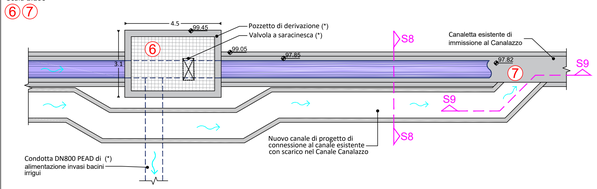

STATO DI PROGETTO
Sezione opere di progetto - S8, S9
Scala 1:100

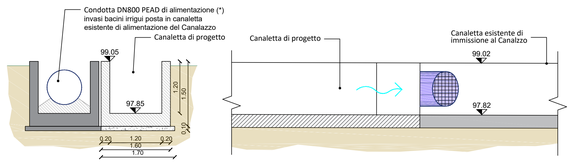

STATO DI PROGETTO
Panta e sezione raccordo speciale e vasca di ispezione - S6
Scala 1:50

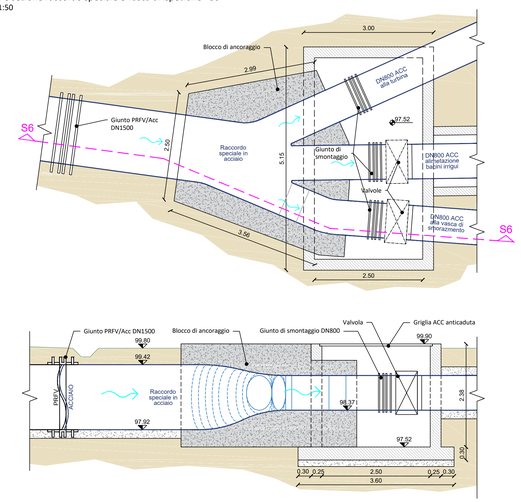

STATO DI PROGETTO
Panta e sezione vasca di dissipazione - S7
Scala 1:50

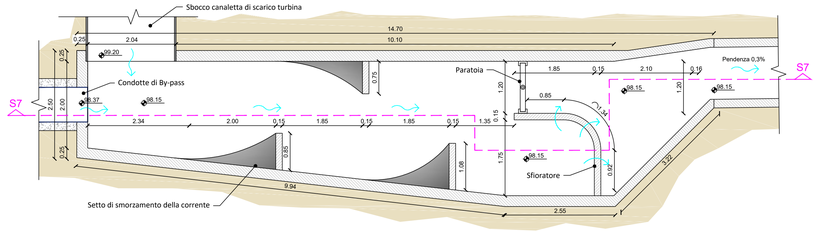

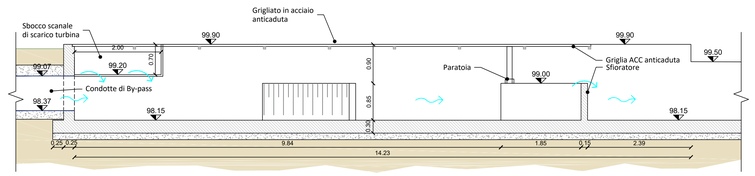

STATO DI FATTO
Pianta scarico al Canalazzo
Scala 1:100

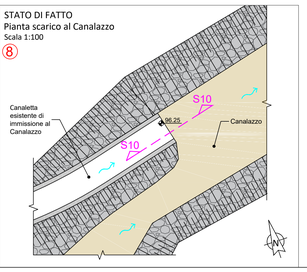

STATO DI FATTO
Sezione scarico al Canalazzo - S10
Scala 1:50

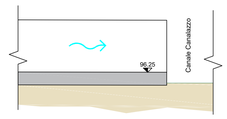

(*) La condotta DN800 PEAD di alimetazione dei bacini irrigui, unitamente al manufatto di raccordo e al pozzetto di derivazione sono in fase di realizzazione nell'ambito del progetto dei bacini irrigui di Medesano

(**) La vasca di smorzamento esistente sarà demolita, assieme al manufatto di raccordo previsto nell'ambito del progetto dei bacini irrigui, al fine di realizzare la centralina idroelettrica, la quale è progettata per ripristinare il collegamento idraulico necessario per l'alimentazione dei bacini irrigui.

RICHIESTA DI VARIANTE SOSTANZIALE DELLA CONCESSIONE ALLA DERIVAZIONE IDRICA DAL FIUME TARO A RAMIOLA E PROGETTO DEL NUOVO IMPIANTO IDROELETTRICO DI MEDESANO

PROGETTO DEFINITIVO

TITOLO ELABORATO
PROGETTO DELL'IMPIANTO IDROELETTRICO
IMPIANTO IDROELETTRICO
PIANTE E SEZIONI CANALI E CONDOTTE

ELABORATO
D2202
SCALA
VARIE

CODICE PROGETTO 2020-022 LIV. PROG. 02 CODICE ELAB. 2020-022-02-D202 REVISIONE -

Consorzio Bonifica Parmense
Via Emilio Lepido 7/7 I.A. - 43125 Parma tel. 0521.383511 fax 0521.383509
www.bonifica.pr.it info@bonifica.pr.it C.F. 92022940344

PROGETTISTI:
Ing. Alberto Bizzarri
Arch. Gian Domenico Pedretti
Arch. Paola Cavallini
A+C_ARCHITETTURA E CITTA' studio associato

GEOLOGIA:
Geol. Carlo Caleffi
Geol. Francesco Cerutti
ENGEO s.r.l.

IMPATTO ACUSTICO:
Dott. Matteo Melli
SYBROS s.r.l.

RESPONSABILE STUDIO D'IMPATTO AMBIENTALE:
Ing. Nicola Mammi

COORDINATORE PER LA SICUREZZA:
Ing. Angelo M. Zanotti

RESPONSABILE UNICO DEL PROCEDIMENTO:
Ing. Daniele Scaffi

REV.	DATA	DESCRIZIONE	REDAZIONE	VERIFICA	AUTORIZZAZIONE
-	LUG 2020	Progetto Definitivo	Ing. A. Bizzarri	Ing. N. Mammi	Ing. D. Scaffi

RIPRODUZIONE O CONSEGNA A TERZI SOLO DIETRO SPECIFICA AUTORIZZAZIONE