SEZIONE TIPO "B"

Scala 1:100

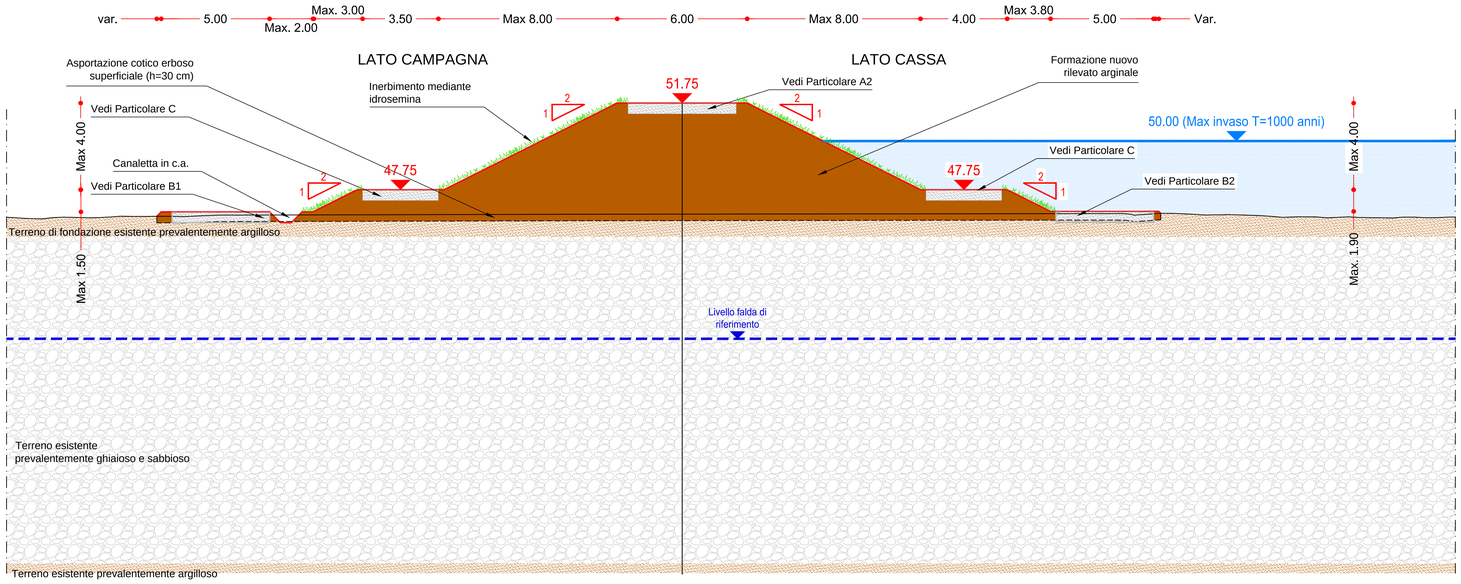

PARTICOLARE "A2"

Pista di sommità non asfaltata

Scala 1:50

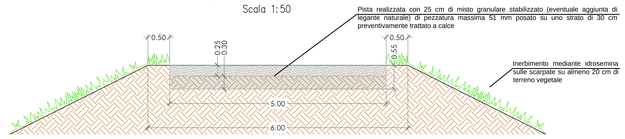

PARTICOLARE "B1"

Pista al piede con canaletta in c.a.

Scala 1:50

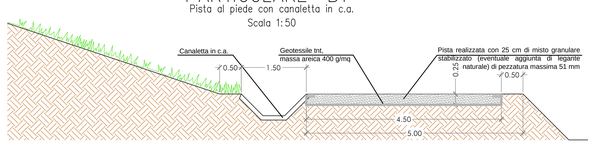

LEGENDA

- Sezione tipo A
- Sezione tipo B
- Sezione tipo C
- Sezione tipo D1
- Sezione tipo D2
- Finitura pista in sommità con binder+tappeto usura e illuminazione
- Sezione tipo E
- Sezione tipo F
- Sezione tipo G1
- Sezione tipo G2
- Sezione tipo G3
- Sezione tipo H

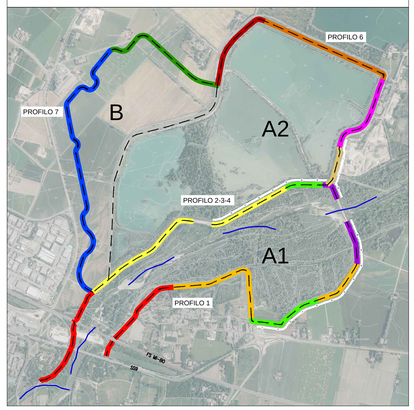

SEZIONE TIPO "E"

Scala 1:100

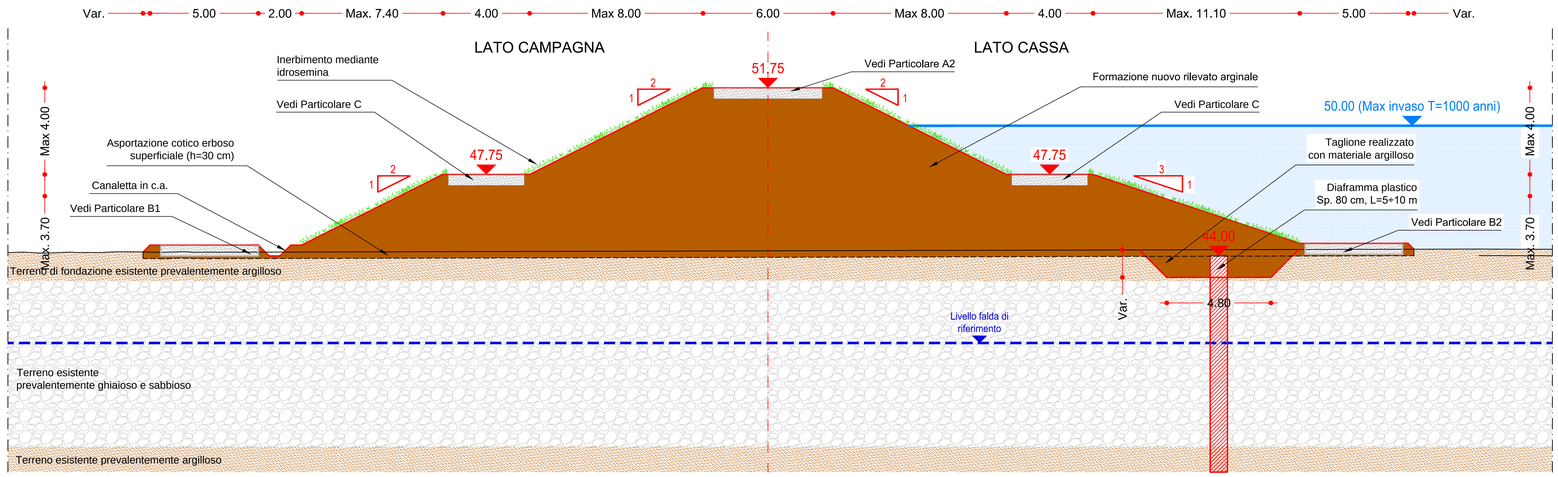

MANUFATTO DI INTERCETTAZIONE

Rete acque bianche esistente tra le Sezz. B1 e B2

Scala 1:100

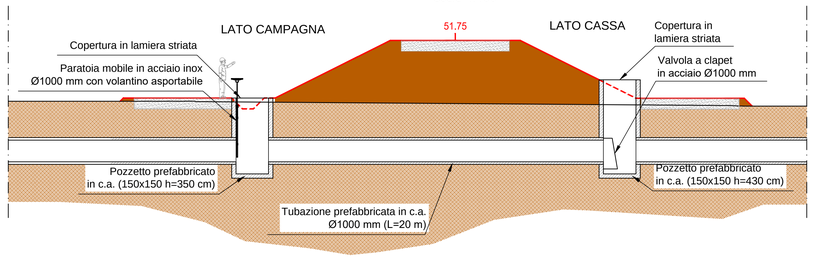

PARTICOLARE "B2"

Pista al piede senza canaletta in c.a.

Scala 1:50

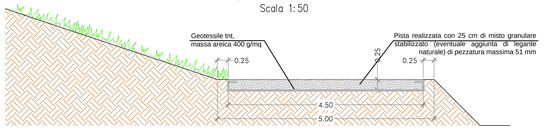

PARTICOLARE "C"

Bancate intermedie

Scala 1:50

AIPo
Agenzia Interregionale per il fiume Po

AGENZIA INTERREGIONALE PER IL FIUME PO – PARMA

Strada Giuseppe Garibaldi 75, I-43121 Parma

MO-E-1357 – ADEGUAMENTO DEI MANUFATTI DI REGOLAZIONE E SFIORO DELLA CASSA DI ESPANSIONE DEL FIUME SECCHIA COMPRENSIVO DELLA PREDISPOSIZIONE DELLA POSSIBILITÀ DI REGOLAZIONE IN SITUAZIONI EMERGENZIALI ANCHE PER PIENE ORDINARIE IN RELAZIONE ALLA CAPACITÀ DI DEFLUSSO DEL TRATTO ARGINATO (EX CODICE 10969) E AVVIO DELL'ADEGUAMENTO IN QUOTA E POTENZIAMENTO STRUTTURALE DEI RILEVATI ARGINALI DEL SISTEMA CASSA ESPANSIONE ESISTENTE

MO-E-1273 – LAVORI DI AMPLIAMENTO E ADEGUAMENTO DELLA CASSA DI ESPANSIONE DEL FIUME SECCHIA NEL COMUNE DI RUBIERA (RE) (ACCORDO DI PROGRAMMA MINISTERO – RER – PARTE A)

PROGETTO DEFINITIVO

Intervento M: Arginature di contenimento dell'invaso in ampliamento
Sezioni tipo e particolari costruttivi

TAV. N° M.5 | SCALA Indicata

IL RAGGRUPPAMENTO TEMPORANEO DI PROFESSIONISTI:

CAPOGRUPPO MANDATARIA PROGETTAZIONE GENERALE – INGEGNERIA IDRAULICA E STRUTTURALE: DZETA INGEGNERIA – ING. FULVIO BERNABEI, ING. STEFANO ADAMI, ING. LAURA GRILLI, ING. DANILEDE STEFANI, ING. PAOLO DAMIANI

MANDANTE RAPPORTI CON ENTI TERZI – MODELLISTICA IDROLOGICA E IDRAULICA – IDROGEOLOGIA: MAJONE&PARTNERS – ING. DENIS CERUM, ING. MARCO BELLONI, ING. NICOLA PITOMBELLI (CSP), ING. MICHELE FERRARI

MANDANTE INGEGNERIA STRUTTURALE: Lombardi – ING. MARCO G. P. BRAGHINI, ING. DANIELE L. GOMETTI

MANDANTE GEOLOGIA: ENGEO Srl – GEOL. CARLO CALOTTI, GEOL. FRANCESCO CERUTTI

MANDANTE ASPETTI AMBIENTALI: GEALA – ING. MASSIMO SAFFORELLI, ING. BENJAMINO BARENGHI, DOTT. AGR. ALESSIA MANICONE, DOTT.SSA CHIARA LUVAE'

MANDANTE ASPETTI PAESAGGISTICO: STUDIO PANDAKOVIC – ARCH. ANGELO DAL SASSO

CONSULENTE INGEGNERIA GEOTECNICA: colleselli – PROF. ING. FRANCESCO COLLESELLI, ING. GIUSEPPE COLLESELLI

CONSULENTE PIANO PARTICELLARE DI ESPROPRIO: GEOM. MARCO SOZZE'

CONSULENTE VALUTAZIONI ARCHEOLOGICHE: DOTT.SSA IVANA VENTURINI

PER IL R.T.P.: IL PROGETTISTA GENERALE DOTT. ING. FULVIO BERNABEI

IL RUP: DOTT. ING. FEDERICA PELLEGRINI

DATA: LUGLIO 2019

REV.	DATA	DESCRIZIONE MODIFICA	REDATTO	CONTR.	APPR.

A TERMINI DI LEGGE CI SI RISERVA LA PROPRIETA' DEL PRESENTE ELABORATO, CHE PERTANTO NON PUO' ESSERE RIPRODOTTO E/O CEDUTO A TERZI SENZA AUTORIZZAZIONE DELLA DZETA INGEGNERIA