



AIMAG SpA
via Maestri del Lavoro 38 • 41037 Mirandola
Tel 0535 28111 • Fax 0535 1872005
NUMERO VERDE 800 018 405
www.aimag.it info@aimag.it
segreteria.aimag@pec.gruppoaimag.it

CCP 10961415 REA 258874
REG. IMP. MO N. 00664670361
COD. FISC. E P.IVA 00664670361
CAP. SOC. INT. VERS. € 78.027.681

Snam Rete Gas S.p.A.

Piazza Santa Barbara, 7
20097 San Donato Milanese (MI)
Fax: +39 02.370.30322
Indirizzo email:
contratti.allacciamento@pec.snamretegas.it

OGGETTO: Richiesta di allacciamento punto di Consegna da produzione di Biometano

Si riportano di seguito le informazioni previste dal Capitolo 6 del Codice di Rete Snam Rete Gas per l'inoltro di una nuova richiesta di allacciamento.

- a) dati anagrafici del richiedente e del proprietario dell'impianto da allacciare se diverso dal richiedente;
- o ragione sociale del richiedente: AIMAG SPA
 - o descrizione sintetica dell'attività svolta dal richiedente: MULTIUTILITY ATTIVA NEL CICLO IDRICO INTEGRATO DELL'ACQUA, RACCOLTA, RACCOLTA E TRATTAMENTO RIFIUTI, GESTIONE RETI GAS E ACQUA
 - o indirizzo della sede legale: VIA MAESTRI DEL LAVORO, 38 CAP 41037 MIRANDOLA (MO)
 - o codice fiscale: 00664670361
 - o partita IVA: 00664670361
 - o coordinate bancarie – cod. IBAN: IT41M0538766850000000007718
 - o indirizzo e-mail: compostaggio.fossoli@pec.gruppoaimag.it
 - o indirizzo pec (posta elettronica certificata): compostaggio.fossoli@pec.gruppoaimag.it
- b) localizzazione e tipologia impianto di produzione:
- o indirizzo impianto di produzione: VIA VALLE, 21 CAP 41012 FOSSOLI DI CARPI (MO)
 - o tipologia dell'impianto (codice ATECO 2007* – attività produttiva): 35.21.00 (FORNITURA DI ENERGIA ELETTRICA, GAS, VAPORE E ARIA CONDIZIONATA – PRODUZIONE DI GAS)
 - o tipologia dell'impianto (indicare una delle due opzioni):



UNI EN ISO 9001:2015
UNI EN ISO 14001:2015

Azienda con Sistema Qualità Certificato secondo UNI EN ISO 9001:2015 per:

- Progettazione, costruzione e gestione di impianti e reti: relativi al ciclo integrato dell'acqua per captazione, potabilizzazione, distribuzione acqua potabile, fognature e depurazione; per smaltimento di rifiuti urbani e speciali non pericolosi, compostaggio da raccolta differenziata del rifiuto urbano e speciale di origine agro-industriale, selezione del rifiuto urbano indifferenziato e compostaggio della frazione umida. Gestione conto terzi del servizio di pronto intervento relativo al servizio gas e di servizi commerciali. Gestione spazzamento, raccolta e trasporto di rifiuti urbani e speciali non pericolosi e gestione dei centri di raccolta.

- Analisi microbiologiche, chimiche e fisiche per le matrici relative al ciclo integrato dell'acqua e al ciclo integrato dei rifiuti.

Azienda con Sistema Ambientale Certificato secondo UNI EN ISO 14001:2015 per:

Smaltimento in discariche proprie di rifiuti solidi urbani e rifiuti speciali non pericolosi. Compostaggio di rifiuti da raccolta differenziata del rifiuto urbano e di rifiuti speciali di origine agro-industriale. Selezione del rifiuto urbano indifferenziato e compostaggio della frazione umida. Raccolta e trasporto di rifiuti urbani e speciali non pericolosi, spazzamento, gestione centri di raccolta.

Gestione del servizio di fognatura e depurazione di acque reflue; trattamento di rifiuti liquidi; produzione di energia termica ed elettrica tramite recupero di biogas da digestione anaerobica.

- ☒ nuovo impianto
- ☐ upgrade da biogas

o materia prima utilizzata per la produzione di biometano (indicare una o più tra le seguenti possibilità):

- ☒ frazione organica (FORSU)
- ☒ scarti di produzione agroalimentare
- ☐ fanghi di depurazione
- ☐ biomasse agricole
- ☐ biomasse da silvicoltura e manutenzione boschiva
- ☐ reflui zootecnici

c) capacità di trasporto richieste**;

- o portata giornaliera: 16000 Sm³/g
- o portata oraria massima: 800 Sm³/h
- o portata oraria minima: 600 Sm³/h
- o volume annuo: 5.900.000 Sm³/a
- o mese ed anno di decorrenza per le capacità richieste (tenuto conto dei tempi di cui al Capitolo 6 del Codice di Rete e di realizzazione dell'allacciamento***): DICEMBRE 2022

d) date previste per l'avvio e la conclusione dei lavori di realizzazione (tenuto conto dei tempi di cui al Capitolo 6 del Codice di Rete e di realizzazione dell'allacciamento***): DICEMBRE 2021 – NOVEMBRE 2022

e) persona di riferimento cui far pervenire ogni avviso, notifica o altra comunicazione

- o nome e cognome: MARCELLA BARTOLI
- o numero di telefono: 3385091895
- o indirizzo e-mail: marcella.bartoli@aimag.it

f) Vi dichiariamo che le capacità di trasporto richieste sono coerenti con le future capacità di produzione a partire dalla data di decorrenza richiesta;

g) Vi dichiariamo che l'impianto non è già allacciato ad una rete di distribuzione (nel caso di impianto già allacciato alla rete di distribuzione, è necessario allegare alla richiesta la dichiarazione



AIMAG SpA
via Maestri del Lavoro 38 • 41037 Mirandola
Tel 0535 28111 • Fax 0535 1872005
NUMERO VERDE 800 018 405
www.aimag.it info@aimag.it
segreteria.aimag@pec.gruppoaimag.it

CCP 10961415 REA 258874
REG. IMP. MO N. 00664670361
COD. FISC. E P.IVA 00664670361
CAP. SOC. INT. VERS. € 78.027.681

dell'impresa di distribuzione attestante che la stessa non è in grado di soddisfare le nuove necessità del cliente);

- h) Dichiariamo di aver preso visione dell'informativa allegata relativa al trattamento dei dati personali ai sensi dell'art. 13 del D.Lgs 196/2003;

MB

Il Responsabile Area Impianti Ambiente

Ing. Paolo Monoscalco

ALLEGARE ALLA RICHIESTA:

- documentazione cartografica idonea ad evidenziare la proprietà dei terreni di ubicazione dell'impianto
- schema impiantistico, firmato da un tecnico abilitato, recante tutti i dispositivi rilevanti ai fini della connessione, del sistema di misura, del monitoraggio e della messa in sicurezza dell'impianto nel rispetto di quanto specificato nell'Allegato al Capitolo 10 "Realizzazione e modifica degli impianti di misura" (schema P&ID (piping and instrumentation diagram/drawing) dell'impianto con descrizione sintetica delle principali apparecchiature installate)
- Modello A compilato. (al fine di facilitare il processo si suggerisce di allegare inoltre (i) estratto cartografico redatto dal Catasto identificante la particella catastale presso la quale si intende realizzare il Punto di Consegna - in scala 1:2000 nonché (ii) documentazione comprovante titolarità del terreno presso il quale si intende realizzare il suddetto Punto di Consegna)
- Modello B compilato
- attestazione di versamento di 2.000 € a titolo di cauzione, a garanzia della manifestazione di interesse del richiedente, a favore di Snam Rete Gas S.p.A. (c/o Banca Intesa Sanpaolo - IBAN: IT10C0306984561100000001993).

Si precisa che nel caso di accettazione dell'offerta di allacciamento, la cauzione sopracitata verrà restituita. Parimenti tale cauzione verrà restituita nel momento in cui, avendo deciso di procedere autonomamente alla realizzazione della connessione al vostro impianto a vostra cura e spese, provvederete a concordare con Snam Rete Gas la realizzazione di un punto di consegna ubicato nelle



UNI EN ISO 9001:2015
UNI EN ISO 14001:2015

Azienda con Sistema Qualità Certificato secondo UNI EN ISO 9001:2015 per:

- Progettazione, costruzione e gestione di impianti e reti: relativi al ciclo integrato dell'acqua per captazione, potabilizzazione, distribuzione acqua potabile, fognature e depurazione; per smaltimento di rifiuti urbani e speciali non pericolosi, compostaggio da raccolta differenziata del rifiuto urbano e speciale di origine agro-industriale, selezione del rifiuto urbano indifferenziato e compostaggio della frazione umida. Gestione conto terzi del servizio di pronto intervento relativo al servizio gas e di servizi commerciali. Gestione spazzamento, raccolta e trasporto di rifiuti urbani e speciali non pericolosi e gestione dei centri di raccolta.

- Analisi microbiologiche, chimiche e fisiche per le matrici relative al ciclo integrato dell'acqua e al ciclo integrato dei rifiuti.

Azienda con Sistema Ambientale Certificato secondo UNI EN ISO 14001:2015 per:

Smaltimento in discariche proprie di rifiuti solidi urbani e rifiuti speciali non pericolosi. Compostaggio di rifiuti da raccolta differenziata del rifiuto urbano e di rifiuti speciali di origine agro-industriale. Selezione del rifiuto urbano indifferenziato e compostaggio della frazione umida.

Raccolta e trasporto di rifiuti urbani e speciali non pericolosi, spazzamento, gestione centri di raccolta.

Gestione del servizio di fognatura e depurazione di acque reflue; trattamento di rifiuti liquidi; produzione di energia termica ed elettrica tramite recupero di biogas da digestione anaerobica.



AIMAG SpA
via Maestri del Lavoro 38 • 41037 Mirandola
Tel 0535 28111 • Fax 0535 1872005
NUMERO VERDE 800 018 405
www.aimag.it info@aimag.it
segreteria.aimag@pec.gruppoaimag.it

CCP 10961415 REA 258874
REG. IMP. MO N. 00664670361
COD. FISC. E P.IVA 00664670361
CAP. SOC. INT. VERS. € 78.027.681

immediate vicinanze della nostra rete di metanodotti. In tutti gli altri casi tale cauzione verrà trattenuta da Snam Rete Gas e considerata ai fini della determinazione della tariffa di trasporto dell'anno successivo.

--

** Classificazione delle attività economiche "Istat".*

*** A fronte della richiesta e della successiva definizione del punto di consegna, Snam Rete Gas effettuerà opportune valutazioni di carattere tecnico in merito alla capacità tecnicamente realizzabile e alle tempistiche di realizzazione del punto di consegna.*

**** Per maggiori informazioni, si prega di contattare il numero di telefono dell'Unità Contratti di Allacciamento di Snam (02 - 370 379191 contratti.allacciamento@snamretegas.it) ovvero consultare la pagina del sito internet di Snam Rete Gas per trovare i riferimenti dei commerciali territorialmente competenti.*



Organismo accreditato da ACCREDIA
Body certified by ACCREDIA

UNI EN ISO 9001:2015
UNI EN ISO 14001:2015

Azienda con Sistema Qualità Certificato secondo UNI EN ISO 9001:2015 per:

- Progettazione, costruzione e gestione di impianti e reti: relativi al ciclo integrato dell'acqua per captazione, potabilizzazione, distribuzione acqua potabile, fognature e depurazione; per smaltimento di rifiuti urbani e speciali non pericolosi, compostaggio da raccolta differenziata del rifiuto urbano e speciale di origine agro-industriale, selezione del rifiuto urbano indifferenziato e compostaggio della frazione umida. Gestione conto terzi del servizio di pronto intervento relativo al servizio gas e di servizi commerciali. Gestione spazzamento, raccolta e trasporto di rifiuti urbani e speciali non pericolosi e gestione dei centri di raccolta.


- Analisi microbiologiche, chimiche e fisiche per le matrici relative al ciclo integrato dell'acqua e al ciclo integrato dei rifiuti.

Azienda con Sistema Ambientale Certificato secondo UNI EN ISO 14001:2015 per:

Smaltimento in discariche proprie di rifiuti solidi urbani e rifiuti speciali non pericolosi. Compostaggio di rifiuti da raccolta differenziata del rifiuto urbano e di rifiuti speciali di origine agro-industriale. Selezione del rifiuto urbano indifferenziato e compostaggio della frazione umida.

Raccolta e trasporto di rifiuti urbani e speciali non pericolosi, spazzamento, gestione centri di raccolta.

Gestione del servizio di fognatura e depurazione di acque reflue; trattamento di rifiuti liquidi; produzione di energia termica ed elettrica tramite recupero di biogas da digestione anaerobica.

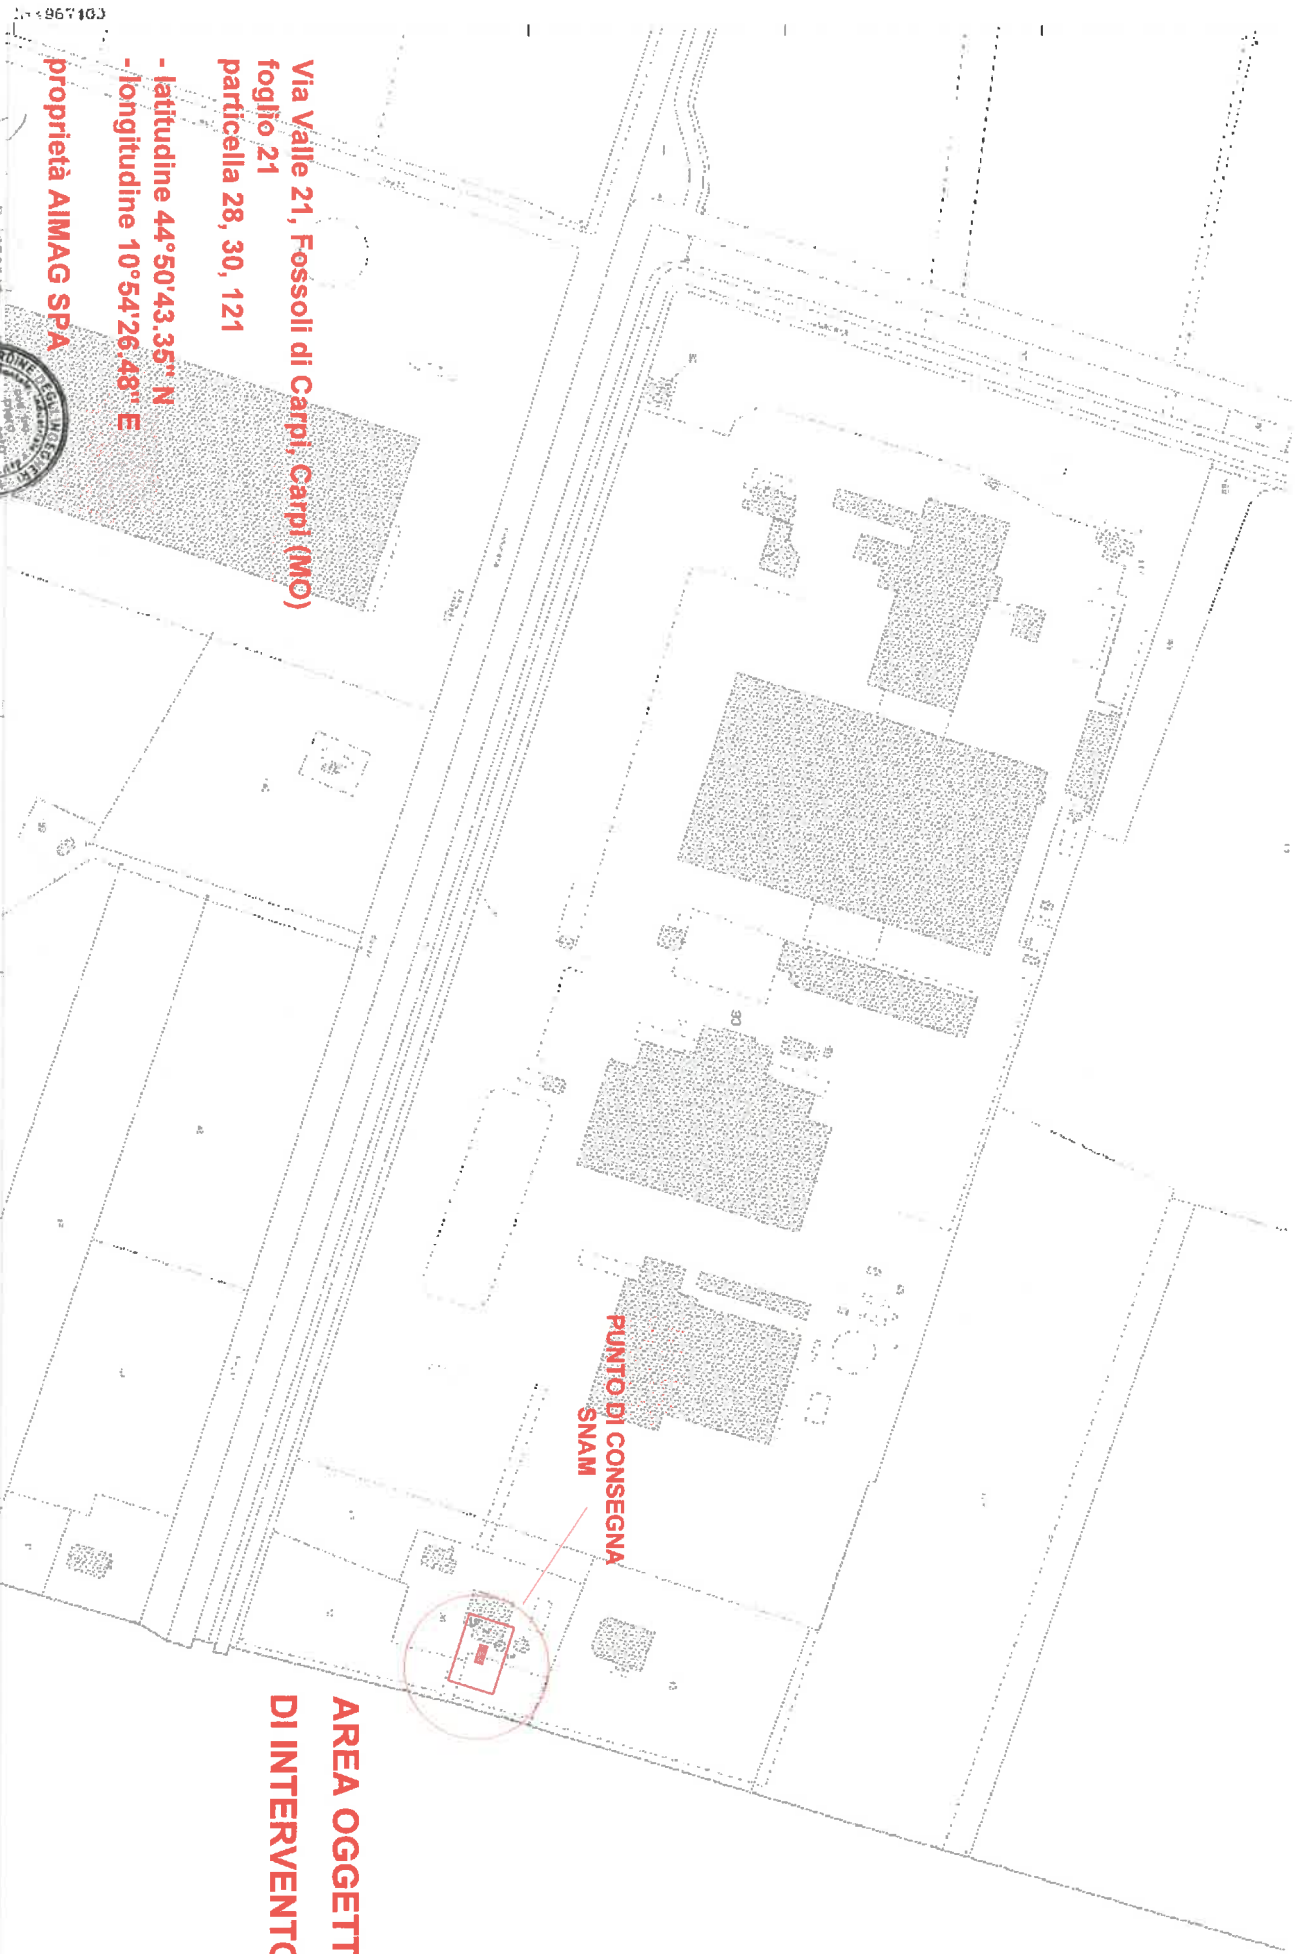

Via Valle 21, Fossoli di Carpi, Carpi (MO)
foglio 21
particella 28, 30, 121

- latitudine 44°50'43.35" N
- longitudine 10°54'26.48" E

proprietà AIMAG SPA



SCHEMA IMPIANTISTICO - IMPIANTO DI IMMISSIONE IN RETE DI BIOMETANO		AIMAG SPA		Data		21/05/2020		Descrizione		MAPPA CATASTALE		Scala		1 : 2000		Progettista		Ing. PIERO CASTRATARO		Progettazione		BIOSAI SRL	

AREA OGGETTO
DI INTERVENTO

PUNTO DI CONSEGNA
SNAM

Cadastre CARPI
Foglio 21

Scala originale: 1:2000
Dimensione cartacea: 776.900 x 592.300 metri

13-Gen-
Fret. n.

Visura per immobile
Situazione degli atti informatizzati al 27/08/2020

Data: 27/08/2020 - Ora: 10.41.56 Fine
Visura n.: T53644 Pag: 1

Dati della richiesta	Comune di CARPI (Codice: B819) Provincia di MODENA
Catasto Fabbricati	Foglio: 21 Particella: 28 Sub.: 2

Unità immobiliare

N.	DATI IDENTIFICATIVI				DATI DI CLASSAMENTO						DATI DERIVANTI DA	
	Sezione	Foglio	Particella	Sub	Zona	Micro	Categoria	Classe	Consistenza	Superficie	Rendita	
1	Urbana	21	28	2	Cens.	Zona	C/2	1	219 m²	Totale: 128 m²	Euro 361,93	VARIAZIONE del 25/01/2016 protocollo n. MO0005486 in atti dal 25/01/2016 AGGIORNAMENTO PLANIMETRICO (n. 1136.1/2016)

Indirizzo	VIA REMESINA ESTERNA n. 23 piano: T-1;
Annotazioni	classamento e rendita non rettificati entro dodici mesi dalla data di iscrizione in atti della dichiarazione (D. M. 701/94) ;di studio: correzione su dati identificativi e metrisi del protocollo di presentazione planimetrica n. mo0150484/2008

INTESTATI

N.	DATI ANAGRAFICI				CODICE FISCALE	DIRITTI E ONERI REALI	
1	AMAG S.P.A. con sede in MIRANDOLA				00664670361*	(6) Superficie per 1/1	
2	COMUNE DI CARPI con sede in CARPI				00184280360*	(1) Proprieta' per 1/1	
DATI DERIVANTI DA		ISTRUMENTO (ATTO PUBBLICO) del 04/08/2020 Nota presentata con Modello Unico in atti dal 06/08/2020 Repertorio n.: 20676 Rogante: COSTA FIAMMETTA Sede: BOLOGNA Registrazione: Sede: COMPRAVENDITA (n. 13644.1/2020)					

Mappali Terreni Correlati
Codice Comune B819 - Sezione - Foglio 21 - Particella 28

Unità immobiliari n. 1 Tributi erariali: Euro 0,90

Visura telematica

* Codice Fiscale Validato in Anagrafe Tributaria

Visura per immobile
Situazione degli atti informatizzati al 27/08/2020

Dati della richiesta	Comune di CARPI (Codice: B819) Provincia di MODENA Catasto Fabbricati Foglio: 21 Particella: 28 Sub.: 3		
----------------------	---	--	--

Unità immobiliare													
N.	DATI IDENTIFICATIVI					DATI DI CLASSAMENTO					DATI DERIVANTI DA		
	Sezione	Foglio	Particella	Sub	Zona	Micro Zona	Categoria	Classe	Consistenza	Superficie Catastale			
1	Urbana	21	28	3		Cens. Zona	A/3	1	9 vani	Totale: 204 m² Totale escluse aree scoperte*: 195 m²	Euro 534,53	Variazione del 09/11/2015 - Inserimento in visura dei dati di superficie.	
Indirizzo													
VIA REMESINA ESTERNA n. 23 piano: T-1-2;													
Annotazioni													
classamento e rendita non rettificati entro dodici mesi dalla data di iscrizione in atti della dichiarazione (D.M. 701/94)													

INTESTATI			
N.	DATI ANAGRAFICI	CODICE FISCALE	DIRITTI E ONERI REALI
1	ALMAG S.P.A. con sede in MIRANDOLA	00664670361*	(6) Superficie per 1/1
2	COMUNE DI CARPI con sede in CARPI	00184280360*	(1) Proprietà per 1/1
DATI DERIVANTI DA			
ISTRUMENTO (ATTO PUBBLICO) del 04/08/2020 Nota presentata con Modello Unico in atti dal 06/08/2020 Repertorio n.: 20676 Rogante: COSTA FIAMMETTA Sede: BOLOGNA			
Registrazione: Sede: COMPR/AVENDITA (n. 13644.1/2020)			

Mappali Terreni Correlati
Codice Comune B819 - Sezione - Foglio 21 - Particella 28

Unità immobiliari n. 1 Tributi erariali: Euro 0,90

Visura telematica

* Codice Fiscale Validato in Anagrafe Tributaria
** Si intendono escluse le "superfici di balconi, terrazzi e aree scoperte pertinenziali e accessorie, comunicanti o non comunicanti"
(cfr. Provvedimento del Direttore dell'Agenzia delle Entrate 29 marzo 2013).

Visura per immobile

Situazione degli atti informatizzati al 27/08/2020

Dati della richiesta	Comune di CARPI (Codice: B819) Provincia di MODENA
Catasto Fabbricati	Foglio: 21 Particella: 28 Sub.: 4

Unità immobiliare												
N.	DATI IDENTIFICATIVI						DATI DI CLASSAMENTO					DATI DERIVANTI DA
	Sezione	Foglio	Particella	Sub	Zona	Micro	Categoria	Classe	Consistenza	Superficie Catastale	Rendita	
1	Urbana	21	28	4			C/2	1	143 m²	Totale: 119 m²	Euro 236,33	Variazione del 09/11/2015 - Inserimento in visura dei dati superficie.
Indirizzo												
VIA REMESINA ESTERNA n. 23 piano: T-1;												
Annotazioni												
classamento e rendita non rettificati entro dodici mesi dalla data di iscrizione in atti della dichiarazione (D.M. 701/94)												

INTESTATI			
N.	DATI ANAGRAFICI	CODICE FISCALE	DIRITTI E ONERI REALI
1	ALMAG S.P.A. con sede in MIRANDOLA	00664670361*	(6) Superficie per 1/1
2	COMUNE DI CARPI con sede in CARPI	00184280360*	(1) Proprietà per 1/1
DATI DERIVANTI DA			
ISTRUMENTO (ATTO PUBBLICO) del 04/08/2020 Nota presentata con Modello Unico in atti dal 06/08/2020 Repertorio n.: 20676 Rogante: COSTA FIAMMETTA Sede: BOLOGNA			
Registrazione: Sede: COMPRAYENDITA (n. 13644, 1/2020)			

Mappali Terreni Correlati
Codice Comune B819 - Sezione - Foglio 21 - Particella 28
Unità immobiliari n. 1
Tributi erariali: Euro 0,90
Visura telematica
* Codice Fiscale Validato in Anagrafe Tributaria

Visura per immobile
Situazione degli atti informatizzati al 27/08/2020

Data: 27/08/2020 - Ora: 10.43.24 Fine
Visura n.: T54298 Pag: 1

Dati della richiesta	Comune di CARPI (Codice: B819) Provincia di MODENA
Catasto Fabbricati	Foglio: 21 Particella: 28 Sub.: 5

Unità immobiliare

N.		DATI IDENTIFICATIVI				DATI DI CLASSAMENTO					DATI DERIVANTI DA	
Sezione Urbana		Foglio	Particella	Sub	Zona Cens.	Micro Zona	Categoria	Classe	Consistenza	Superficie Catastale	Rendita	
1		21	28	5			C/6	1	10 m²	Totale: 11 m²	Euro 24,27	Variazione del 09/11/2015 - Inserimento in visura dei dati di superficie.
Indirizzo		VIA REMESINA ESTERNA n. 23 piano: T.										
Annotazioni		classamento e rendita non rettificati entro dodici mesi dalla data di iscrizione in atti della dichiarazione (D.M. 701/94)										

INTESTATI

N.	DATI ANAGRAFICI	CODICE FISCALE	DIRITTI E ONERI REALI
1	ALMAG S.P.A. con sede in MIRANDOLA	00664670361*	(6) Superficie per 1/1
2	COMUNE DI CARPI con sede in CARPI	00184280360*	(1) Proprietà per 1/1
DATI DERIVANTI DA			
ISTRUMENTO (ATTO PUBBLICO) del 04/08/2020 Nota presentata con Modello Unico in atti dal 06/08/2020 Repertorio n.: 20676 Rogante: COSTA FIAMMETTA Sede: BOLOGNA			
Registrazione: Sede: COMPRAVENDITA (n. 13644, 1/2020)			

Mappali Terreni Correlati
Codice Comune B819 - Sezione - Foglio 21 - Particella 28

Unità immobiliari n. 1 Tributi erariali: Euro 0,90

Visura telematica

* Codice Fiscale Validato in Anagrafe Tributaria

Visura per immobile

Situazione degli atti informatizzati al 27/08/2020

Dati della richiesta	Comune di CARPI (Codice: B819)
	Provincia di MODENA
Catasto Terreni	Foglio: 21 Particella: 30

Immobile							
DATI IDENTIFICATIVI				DATI CLASSAMENTO			
N.	Foglio	Particella	Sub	Porz	Qualità Classe	Superficie(m²)	Deduz
1	21	30		-	SEMINATIVO	3	
Notifica				ha arc ca			
Annotazioni				36 80 BRA; DOIR			
				Dominicale			
				Euro 25,27			
				Agrario			
				Euro 34,21			
				Tabella di variazione del 15/02/1995 protocollo n. 238410			
				in atti dal 13/11/2003 MOD.26 400/95 (n. 400.1/1995)			
				v.q. su dichiarazione di parte			
				Partita			

INTERSTATI			
N.	DATI ANAGRAFICI		
1	AIMAG S.P.A. con sede in MIRANDOLA		CODICE FISCALE 00664670361*
2	COMUNE DI CARPI con sede in CARPI		00184280360* (6) Superficie per l/1 (1) Proprietà per l/1
DATI DERIVANTI DA			
ISTRUMENTO (ATTO PUBBLICO) del 04/08/2020 Nota presentata con Modello Unico in atti dal 06/08/2020 Repertorio n.: 20676 Rogante: COSTA FIAMMETTA Sede: BOLOGNA			
Registrazione: Sede: COMPRAVENDITA (n. 13644.1/2020)			

Unità immobiliari n. 1 Tributi erariali: Euro 0,90

Visura telematica

* Codice Fiscale Validato in Anagrafe Tributaria

Visura per immobile

Situazione degli atti informatizzati al 27/08/2020

Data: 27/08/2020 - Ora: 10.40.27 Fine
Visura n.: T53023 Pag: 1

Unità immobiliare

Annotazioni	classamento e rendita proposti (D.M. 701/94)

INTESTATO

1	AIMAG S.P.A. con sede in MIRANDOLA
---	------------------------------------

Mappali Terreni Correlati

Codice Comune B819 - Sezione - Foglio 21 - Particella 93

Unità immobiliare n. 1

Tributi erariali: Euro 0,90

Visura telematica

*** Codice Fiscale Validato in Anagrafe Tributaria**

Visura per immobile

Situazione degli atti informatizzati al 27/08/2020

Dati della richiesta	Comune di CARPI (Codice: B819)		
	Provincia di MODENA		
Catasto Terreni	Foglio: 21 Particella: 121		

Immobile										
N.	DATI IDENTIFICATIVI				DATI CLASSAMENTO					DATI DERIVANTI DA
	Foglio	Particella	Sub	Porz	Qualità Classe	Superficie(m²)	Deduz	Reddito		
						ha				
1	21	121		-	SEMIN IRRIG 3	24 55	BRA; DOIR; IR4B	Dominicale Euro 19,74	Agrario Euro 24,09	FRAZIONAMENTO del 17/12/2009 protocollo n. MO0288636 in atti dal 17/12/2009 presentato il 16/12/2009 (n. 288636.1/2009)
Notifica						Parità				

INTESTATI				
N.	DATI ANAGRAFICI		CODICE FISCALE	DIRITTI E ONERI REALI
1	ALMAG S.P.A. con sede in MIRANDOLA		00664670361*	(6) Superficie per 1/1
2	COMUNE DI CARPI con sede in CARPI		00184280360*	(1) Proprietà per 1/1
DATI DERIVANTI DA		ISTRUMENTO (ATTO PUBBLICO) del 04/08/2020 Nota presentata con Modello Unico in atti dal 06/08/2020 Repertorio n.: 20676 Rogante: COSTA FIAMMETTA Sede: BOLOGNA		
Registrazione: Sede: COMPREAVENDITA (n. 13644.1/2020)				

Unità immobiliari n. 1 Tributi erariali: Euro 0,90

Visura telematica

* Codice Fiscale Validato in Anagrafe Tributaria





IMPIANTO DI IMMISSIONE IN RETE DI BIOMETANO

Portata 600 Sm³/h

C1

COMPRESSIONE
Aspirazione 8 bar
Mandata 64 bar

RAFFREDDAMENTO

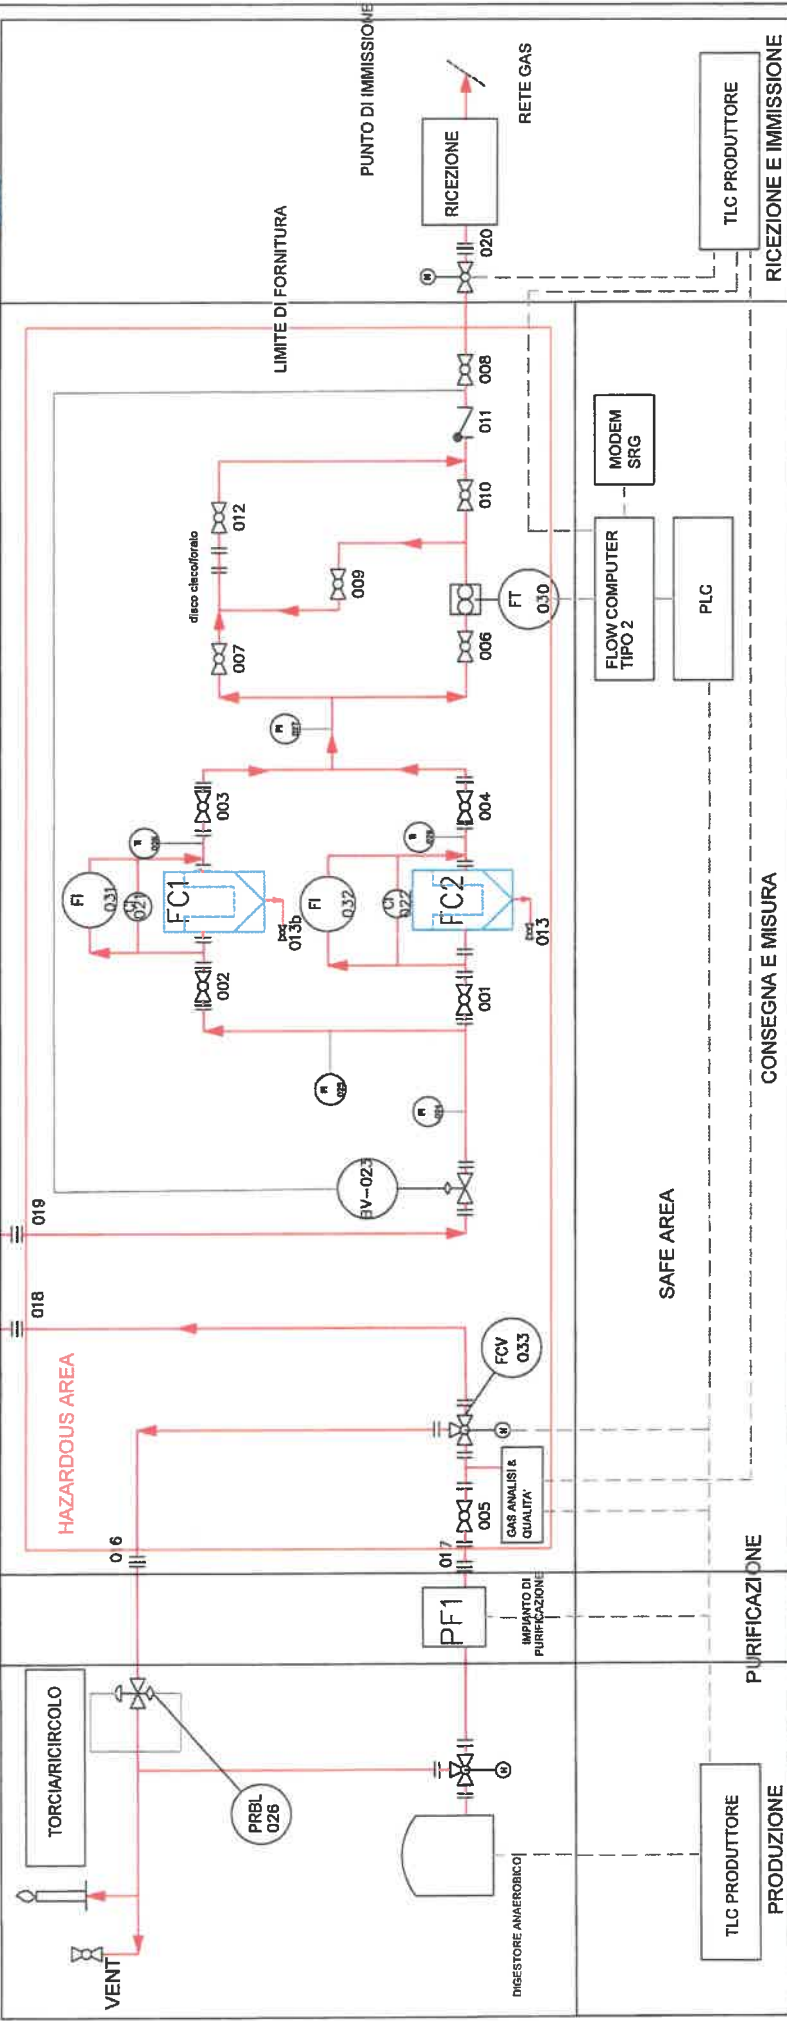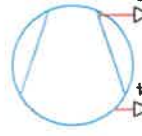

Sigla	Descrizione funzionale
C1	Compressore a cilindri 3 stadi
FC1	Filtro a cartuccia ANSI 600
FC2	Filtro a cartuccia ANSI 600

Sigla	Descrizione funzionale
PI-023	Indicatore di pressione
PI-024	Indicatore di pressione
PI-025	Indicatore di pressione
PI-026	Indicatore di pressione
PI-027	Indicatore di pressione
PI-028	Indicatore di temperatura
PI-029	Indicatore di temperatura
PI-030	Indicatore di temperatura
PI-031	Indicatore di pressione
PI-032	Indicatore di pressione
PI-033	Indicatore di pressione

Sigla	Descrizione
CI-021	Indicatore di intasamento
CI-022	Indicatore di intasamento
VI-023	Valvola di blocco
PI-024	Indicatore di pressione
PI-025	Indicatore di pressione
PI-026	Indicatore di pressione
PI-027	Indicatore di pressione
PI-028	Indicatore di temperatura
PI-029	Indicatore di temperatura
PI-030	Indicatore di temperatura
PI-031	Indicatore di pressione
PI-032	Indicatore di pressione
PI-033	Indicatore di pressione

Sigla	Descrizione	Caratteristiche
001	VALVOLA A SFERA	Valvola a sfera, bar stock, ANSI 600
002	VALVOLA A SFERA	Valvola a sfera, bar stock, ANSI 600
003	VALVOLA A SFERA	Valvola a sfera, bar stock, ANSI 600
004	VALVOLA A SFERA	Valvola a sfera, bar stock, ANSI 600
005	VALVOLA A SFERA	Valvola a sfera, bar stock, ANSI 600
006	VALVOLA A SFERA	Valvola a sfera, bar stock, ANSI 600
007	VALVOLA A SFERA	Valvola a sfera, bar stock, ANSI 600
008	VALVOLA A SFERA	Valvola a sfera, bar stock, ANSI 600
009	VALVOLA A SFERA	Valvola a sfera, bar stock, ANSI 600
010	VALVOLA A SFERA	Valvola a sfera, bar stock, ANSI 600
011	VALVOLA A SFERA	Valvola a sfera, bar stock, ANSI 600
012	VALVOLA A SFERA	Valvola a sfera, bar stock, ANSI 600
013	VALVOLA A SFERA	Valvola a sfera, bar stock, ANSI 600
014	VALVOLA A SFERA	Valvola a sfera, bar stock, ANSI 600
015	VALVOLA A SFERA	Valvola a sfera, bar stock, ANSI 600
016	VALVOLA A SFERA	Valvola a sfera, bar stock, ANSI 600
017	VALVOLA A SFERA	Valvola a sfera, bar stock, ANSI 600
018	VALVOLA A SFERA	Valvola a sfera, bar stock, ANSI 600
019	VALVOLA A SFERA	Valvola a sfera, bar stock, ANSI 600
020	VALVOLA A SFERA	Valvola a sfera, bar stock, ANSI 600

AIMAG SPA	SCHEMA IMPIANTISTICO IMPIANTO DI IMMISSIONE IN RETE DI BIOMETANO	06/12/2017	Ing. PIERO CASTRATRO	BIOSAI SRL
-----------	--	------------	----------------------	------------



AIMAG SpA
via Maestri del Lavoro 38 • 41037 Mirandola
Tel 0535 28111 • Fax 0535 1872005
NUMERO VERDE 800 018 405
www.aimag.it info@aimag.it
segreteria.aimag@pec.gruppoaimag.it

CCP 10961415 REA 258874
REG. IMP. MO N. 00664670361
COD. FISC. E P.IVA 00664670361
CAP. SOC. INT. VERS. € 78.027.681

MODELLO A

DICHIARAZIONE AI SENSI DEI PAR. 1.1.1. e 1.1.1.2 DEL CAPITOLO 6 DEL CODICE DI RETE

Il sottoscritto Paolo Monoscalco, nato il 18/02/1967, codice fiscale MNSPLA67B18C858T, residente a Arluno via Buozzi 4, in qualità di Responsabile Area Impianti Ambiente della Società Aimag SpA, avente sede legale in via Maestri del Lavoro 38 Mirandola (MO), Cap. Soc. € 78.027.681, Codice Fiscale/Partita IVA 00664670361, iscrizione al registro delle imprese di Modena nr. 00664670361, con riferimento alla richiesta di allacciamento del 27 agosto 2020 relativa all'impianto ubicato in Carpi, ai sensi del punto g), par. 1.1.1 del Capitolo 6 del Codice di Rete di Snam Rete Gas:

DICHIARA

- ☐ di essere proprietario del terreno sul quale l'impianto da allacciare è destinato ad insistere;
- ☒ di non essere proprietario ma di avere comunque la disponibilità del terreno sul quale l'impianto da allacciare è destinato ad insistere.

Ai sensi del Capitolo 6, par. 1.1.1.2, del Codice di Rete, il sottoscritto, in nome e per conto della medesima AIMAG SpA,

SI IMPEGNA

sin d'ora, a garantire la conformità del biometano prodotto alla specifica di qualità di cui all'Allegato 11/A del Codice di Rete, con riferimento a composizione e odorizzabilità; e

DICHIARA

di essere consapevole e accettare che Snam Rete Gas potrà negare la connessione ovvero provvedere all'immediata intercettazione dell'immissione del biometano in rete:

1. in tutti i casi in cui rilevi che il biometano da immettere o immesso nella rete non rispetti (o potrebbe non rispettare) le suddette specifiche di qualità, i vincoli di pressione o di capacità previsti per i punti di immissione e le altre condizioni richieste dalla legislazione e dalla normativa pro tempore vigente, ivi incluse le previsioni del Codice di Rete;



UNI EN ISO 9001:2015
UNI EN ISO 14001:2015

Azienda con Sistema Qualità Certificato secondo UNI EN ISO 9001:2015 per:

- Progettazione, costruzione e gestione di impianti e reti: relativi al ciclo integrato dell'acqua per captazione, potabilizzazione, distribuzione acqua potabile, fognature e depurazione; per smaltimento di rifiuti urbani e speciali non pericolosi, compostaggio da raccolta differenziata del rifiuto urbano e speciale di origine agro-industriale, selezione del rifiuto urbano indifferenziato e compostaggio della frazione umida. Gestione conto terzi del servizio di pronto intervento relativo al servizio gas e di servizi commerciali. Gestione spazzamento, raccolta e trasporto di rifiuti urbani e speciali non pericolosi e gestione dei centri di raccolta.

- Analisi microbiologiche, chimiche e fisiche per le matrici relative al ciclo integrato dell'acqua e al ciclo integrato dei rifiuti.

Azienda con Sistema Ambientale Certificato secondo UNI EN ISO 14001:2015 per:

Smaltimento in discariche proprie di rifiuti solidi urbani e rifiuti speciali non pericolosi. Compostaggio di rifiuti da raccolta differenziata del rifiuto urbano e di rifiuti speciali di origine agro-industriale. Selezione del rifiuto urbano indifferenziato e compostaggio della frazione umida.

Raccolta e trasporto di rifiuti urbani e speciali non pericolosi, spazzamento, gestione centri di raccolta.

Gestione del servizio di fognatura e depurazione di acque reflue; trattamento di rifiuti liquidi; produzione di energia termica ed elettrica tramite recupero di biogas da digestione anaerobica.



AIMAG SpA
via Maestri del Lavoro 38 • 41037 Mirandola
Tel 0535 28111 • Fax 0535 1872005
NUMERO VERDE 800 018 405
www.aimag.it info@aimag.it
segreteria.aimag@pec.gruppoaimag.it

CCP 10961415 REA 258874
REG. IMP. MO N. 00664670361
COD. FISC. E P.IVA 00664670361
CAP. SOC. INT. VERS. € 78.027.681

2. qualora, a seguito di verifiche da parte delle autorità competenti e fatta salva ogni disposizione da parte delle medesime autorità, venisse accertato il mancato possesso del requisito di cui al Capitolo 6, par. 1.1.1.2 punto 1, del Codice di Rete.

Carpi 27/08/2020

MB

Il Responsabile Area Impianti Ambiente

Ing. Paolo Monoscalco



UNI EN ISO 9001:2015
UNI EN ISO 14001:2015

Azienda con Sistema Qualità Certificato secondo UNI EN ISO 9001:2015 per:

- Progettazione, costruzione e gestione di impianti e reti: relativi al ciclo integrato dell'acqua per captazione, potabilizzazione, distribuzione acqua potabile, fognature e depurazione; per smaltimento di rifiuti urbani e speciali non pericolosi, compostaggio da raccolta differenziata del rifiuto urbano e speciale di origine agro-industriale, selezione del rifiuto urbano indifferenziato e compostaggio della frazione umida. Gestione conto terzi del servizio di pronto intervento relativo al servizio gas e di servizi commerciali. Gestione spazzamento, raccolta e trasporto di rifiuti urbani e speciali non pericolosi e gestione dei centri di raccolta.

- Analisi microbiologiche, chimiche e fisiche per le matrici relative al ciclo integrato dell'acqua e al ciclo integrato dei rifiuti.

Azienda con Sistema Ambientale Certificato secondo UNI EN ISO 14001:2015 per:

Smaltimento in discariche proprie di rifiuti solidi urbani e rifiuti speciali non pericolosi. Compostaggio di rifiuti da raccolta differenziata del rifiuto urbano e di rifiuti speciali di origine agro-industriale. Selezione del rifiuto urbano indifferenziato e compostaggio della frazione umida.

Raccolta e trasporto di rifiuti urbani e speciali non pericolosi, spazzamento, gestione centri di raccolta.

Gestione del servizio di fognatura e depurazione di acque reflue; trattamento di rifiuti liquidi; produzione di energia termica ed elettrica tramite recupero di biogas da digestione anaerobica.



AIMAG SpA
via Maestri del Lavoro 38 • 41037 Mirandola
Tel 0535 28111 • Fax 0535 1872005
NUMERO VERDE 800 018 405
www.aimag.it info@aimag.it
segreteria.aimag@pec.gruppoaimag.it

CCP 10961415 REA 258874
REG. IMP. MO N. 00664670361
COD. FISC. E P.IVA 00664670361
CAP. SOC. INT. VERS. € 78.027.681

MODELLO B

DICHIARAZIONE SOSTITUTIVA DI ATTO DI NOTORIETA' RESA AI SENSI DEL D.P.R n. 445 DEL 28/12/2000 E S.M.I.

Il sottoscritto Paolo Monoscalco, nato il 18/02/1967, codice fiscale MNSPLA67B18C858T, residente a Arluno via Buozzi 4, in qualità di Responsabile Area Impianti Ambiente della Società Aimag SpA, avente sede legale in via Maestri del Lavoro 38 Mirandola (MO), Cap. Soc. € 78.027.681, Codice Fiscale/Partita IVA 00664670361, iscrizione al registro delle imprese di Modena nr. 00664670361, consapevole delle sanzioni penali richiamate dall'art. 76 del d.p.r. nr. 445 del 28 dicembre 2000, rilevato che ai sensi del punto 1 del Capitolo 6, par. 1.1.1.2, del Codice di Rete di Snam Rete Gas il richiedente l'allacciamento di un Punto di Consegna da produzione di biometano è tenuto a rilasciare *"apposita dichiarazione sostitutiva di atto di notorietà attestante la rispondenza del proprio impianto al Decreto interministeriale 5 dicembre 2013 in relazione alle matrici utilizzate nonché al processo di produzione e trattamento adottato"*,

DICHIARA

che l'impianto di produzione di biometano ubicato in Carpi di cui alla richiesta di allacciamento presentata il 27 agosto 2020 è conforme a quanto previsto dal Decreto interministeriale del 5 dicembre 2013 in relazione alle matrici utilizzate nonché al processo di produzione e trattamento adottato, in particolare, con riferimento a quanto previsto all'art. 8, comma 9, del citato decreto.

In fede

MB 

Il Responsabile Area Impianti Ambiente

Ing. Paolo Monoscalco



[Carpi ... 27/08/2020 ...]



Azienda con Sistema Qualità Certificato secondo UNI EN ISO 9001:2015 per:

- Progettazione, costruzione e gestione di impianti e reti: relativi al ciclo integrato dell'acqua per captazione, potabilizzazione, distribuzione acqua potabile, fognature e depurazione; per smaltimento di rifiuti urbani e speciali non pericolosi, compostaggio da raccolta differenziata del rifiuto urbano e speciale di origine agro-industriale, selezione del rifiuto urbano indifferenziato e compostaggio della frazione umida. Gestione conto terzi del servizio di pronto intervento relativo al servizio gas e di servizi commerciali. Gestione spazzamento, raccolta e trasporto di rifiuti urbani e speciali non pericolosi e gestione dei centri di raccolta.

- Analisi microbiologiche, chimiche e fisiche per le matrici relative al ciclo integrato dell'acqua e al ciclo integrato dei rifiuti.

Azienda con Sistema Ambientale Certificato secondo UNI EN ISO 14001:2015 per:

Smaltimento in discariche proprie di rifiuti solidi urbani e rifiuti speciali non pericolosi. Compostaggio di rifiuti da raccolta differenziata del rifiuto urbano e di rifiuti speciali di origine agro-industriale. Selezione del rifiuto urbano indifferenziato e compostaggio della frazione umida. Raccolta e trasporto di rifiuti urbani e speciali non pericolosi, spazzamento, gestione centri di raccolta. Gestione del servizio di fognatura e depurazione di acque reflue; trattamento di rifiuti liquidi; produzione di energia termica ed elettrica tramite recupero di biogas da digestione anaerobica.



AIMAG SpA
via Maestri del Lavoro 38 • 41037 Mirandola
Tel 0535 28111 • Fax 0535 1872005
NUMERO VERDE 800 018 405
www.aimag.it info@aimag.it
segreteria.aimag@pec.gruppoaimag.it

CCP 10961415 REA 258874
REG. IMP. MO N. 00664670361
COD. FISC. E P.IVA 00664670361
CAP. SOC. INT. VERS. € 78.027.681

All:
fotocopia del documento di identità del sottoscrittore



UNI EN ISO 9001:2015
UNI EN ISO 14001:2015

Azienda con Sistema Qualità Certificato secondo UNI EN ISO 9001:2015 per:

- Progettazione, costruzione e gestione di impianti e reti: relativi al ciclo integrato dell'acqua per captazione, potabilizzazione, distribuzione acqua potabile, fognature e depurazione; per smaltimento di rifiuti urbani e speciali non pericolosi, compostaggio da raccolta differenziata del rifiuto urbano e speciale di origine agro-industriale, selezione del rifiuto urbano indifferenziato e compostaggio della frazione umida. Gestione conto terzi del servizio di pronto intervento relativo al servizio gas e di servizi commerciali. Gestione spazzamento, raccolta e trasporto di rifiuti urbani e speciali non pericolosi e gestione dei centri di raccolta.
- Analisi microbiologiche, chimiche e fisiche per le matrici relative al ciclo integrato dell'acqua e al ciclo integrato dei rifiuti.

Azienda con Sistema Ambientale Certificato secondo UNI EN ISO 14001:2015 per:

Smaltimento in discariche proprie di rifiuti solidi urbani e rifiuti speciali non pericolosi. Compostaggio di rifiuti da raccolta differenziata del rifiuto urbano e di rifiuti speciali di origine agro-industriale. Selezione del rifiuto urbano indifferenziato e compostaggio della frazione umida.
Raccolta e trasporto di rifiuti urbani e speciali non pericolosi, spazzamento, gestione centri di raccolta.
Gestione del servizio di fognatura e depurazione di acque reflue; trattamento di rifiuti liquidi; produzione di energia termica ed elettrica tramite recupero di biogas da digestione anaerobica.



Cognome.....MONOSCALCO.....
Nome.....PAOLO.....
nato il.....18/02/1967.....
(alto n.....71 P.....I S.....A.....)
a.....COLLEFERRO.....
Cittadinanza.....ITALIANA.....
Residenza.....ARLUNO.....
Via.....VIA BUGOZZI n. 4.....
Stato civile.....CONIUGATO.....
Professione.....INGEGNERE.....
CONNOTATI E CONTRASSEGNI SALIENTI
Statura.....cm.185.....
Capelli.....CASTANI.....
Occhi.....CASTANI.....
Segni particolari.....


Firma del titolare.....
ARLUNO.....li.....25/08/2013.....
Impronta del dito indice sinistro.....
IL SINDACO
Paolo Monoscalco
D'ORDINE DEL SINDACO
Paolo Monoscalco



INFORMATIVA SUL TRATTAMENTO DEI DATI PERSONALI AI SENSI DELL'ART. 13 DEL D. LGS. 196/2003.

Ai sensi e per gli effetti di cui all'art. 13 del Codice in materia di protezione dei dati personali (D. Lgs. 196/03), Snam Rete Gas S.p.A. le fornisce, qui di seguito, l'informativa sul trattamento dei dati personali da Voi comunicati nell'ambito dell'instaurando/instaurato rapporto con la Società medesima per la realizzazione del nuovo punto di consegna da Voi richiesto.

1. Finalità del trattamento

I suoi dati personali saranno trattati per l'espletamento di tutte le attività inerenti e/o conseguenti la stipula del contratto per la realizzazione del nuovo punto di consegna da Voi richiesto.

Oltre che per la finalità di cui sopra, i predetti dati potranno essere trattati anche per adempiere obblighi previsti dalla legge ovvero per adempiere a specifiche disposizioni impartite da Autorità a ciò legittimate.

2. Modalità del trattamento

I dati personali da Voi forniti, saranno trattati e raccolti nel pieno rispetto delle modalità previste dal Decreto Legislativo 196/2003 e assoggettabili a tutti i trattamenti di cui alla lettera a), comma 1 dell'art. 4, anche con l'ausilio di strumenti elettronici o comunque automatizzati atti a consentire la loro raccolta, registrazione, organizzazione, conservazione, consultazione, elaborazione, modificazione, selezione, estrazione, confronto, utilizzo, interconnessione, blocco, comunicazione, diffusione cancellazione e distruzione.

I dati vengono e verranno trattati dalle funzioni aziendali cui è affidata la costituzione, amministrazione e gestione del rapporto, ed il cui personale è stato opportunamente istruito al fine di garantire la riservatezza ed evitare la perdita, la distruzione, gli accessi non autorizzati o i trattamenti non consentiti degli stessi dati.

Il trattamento di tutti dati da Voi forniti verrà effettuato unicamente con logiche e mediante forme di organizzazione degli stessi strettamente correlate agli obblighi, ai compiti o alle finalità di cui ai punti 1 e 2 della presente informativa.

I dati saranno conservati per un periodo di tempo non superiore a quello strettamente necessario agli scopi per i quali essi sono stati raccolti o successivamente trattati conformemente a quanto previsto dagli obblighi di legge.

3. Categorie di soggetti ai quali i dati possono essere comunicati

Per lo svolgimento della nostra attività, ci possiamo avvalere anche di Professionisti terzi, Società del Gruppo Eni o Terze, nell'ambito dell'esecuzione di attività:

- a. bancarie, finanziarie e assicurative;
- b. di gestione tecnica delle reti e dei sistemi informatici;
- c. di valutazione rischi finanziari e di informazioni commerciali.

Le garantiamo la nostra massima cura affinché la comunicazione dei dati personali ai predetti destinatari riguardi esclusivamente i dati necessari per il raggiungimento delle specifiche finalità cui sono destinati, nel rispetto di quanto meglio specificato al precedente punto 2.

L'elenco completo di tali soggetti o categorie di soggetti è a disposizione presso la nostra Società.

4. Titolare e Responsabile del trattamento dei dati

Titolare del trattamento dei dati è Snam Rete Gas S.p.A., con sede in Piazza Santa Barbara 7, 20097 San Donato Milanese (MI).

Responsabile del trattamento dei dati personali per il settore Commerciale è l'ing. Paolo Mosa domiciliato per la carica in Piazza Santa Barbara 7, 20097 San Donato Milanese (MI).



5. Diritti conferiti dalla Legge agli interessati

La Legge conferisce agli interessati l'esercizio di specifici diritti indicati all'art. 7, il cui testo si riproduce integralmente:

Art. 7 - Diritto di accesso ai dati personali ed altri diritti

1. *L'interessato ha diritto di ottenere la conferma dell'esistenza o meno di dati personali che lo riguardano, anche se non ancora registrati, e la loro comunicazione in forma intelligibile.*
2. *L'interessato ha diritto di ottenere l'indicazione:*
 - a. *dell'origine dei dati personali;*
 - b. *delle finalità e modalità del trattamento;*
 - c. *della logica applicata in caso di trattamento effettuato con l'ausilio di strumenti elettronici;*
 - d. *degli estremi identificativi del titolare, dei responsabili e del rappresentante designato ai sensi dell'articolo 5, comma 2;*
 - e. *dei soggetti o delle categorie di soggetti ai quali i dati personali possono essere comunicati o che possono venirne a conoscenza in qualità di rappresentante designato nel territorio dello Stato, di responsabili o incaricati.*
3. *L'interessato ha diritto di ottenere:*
 - a. *l'aggiornamento, la rettificazione ovvero, quando vi ha interesse, l'integrazione dei dati;*
 - b. *la cancellazione, la trasformazione in forma anonima o il blocco dei dati trattati in violazione di legge, compresi quelli di cui non è necessaria la conservazione in relazione agli scopi per i quali i dati sono stati raccolti o successivamente trattati;*
 - c. *l'attestazione che le operazioni di cui alle lettere a) e b) sono state portate a conoscenza, anche per quanto riguarda il loro contenuto, di coloro ai quali i dati sono stati comunicati o diffusi, eccettuato il caso in cui tale adempimento si rivela impossibile o comporta un impiego di mezzi manifestamente sproporzionato rispetto al diritto tutelato.*
4. *L'interessato ha diritto di opporsi, in tutto o in parte:*
 - a. *per motivi legittimi al trattamento dei dati personali che lo riguardano, ancorché pertinenti allo scopo della raccolta;*
 - b. *al trattamento di dati personali che lo riguardano a fini di invio di materiale pubblicitario o di vendita diretta o per il compimento di ricerche di mercato o di comunicazione commerciale.*

AIMAG SPA
VIA MAESTRI DEL LAVORO, 38
41037MIRANDOLA
PART.IVA E COD.FISCALE 00664670361

Mirandola ,il 03/08/20

Spett.le
INTESA SANPAOLO SPA FIL. CENTRO IMPRESE
VIA CESARE BATTISTI NR. 26
41037 MIRANDOLA MO

Vogliate provvedere all'esecuzione dei bonifici bancari secondo le istruzioni ed i dettagli sottoelencati.
L'importo relativo dovra' essere addebitato in c/c ordinario alle condizioni previste per la nostra Societa'.

NUMERO NOSTRO CONTO CORRENTE : 100000004229
IBAN : IT81 G030 6966 8581 0000 0004 229

EUR 2.000,00 SNAM RETE GAS S.P.A. (F007313:8I)
PIAZZA SANTA BARBARA, 7 40012 SAN DONATO MILANESE MI
0306984561 INTESA SANPAOLO SPA METANOPOLI EX COMIT
C/C NUMERO 100000001993 / C
IBAN : IT10 C030 6984 5611 0000 0001 993
RIF.INT. CG2020PA0005831
- CAUZIONE A GARANZIA DELLA MANIFESTAZIONE DI INTERESSE DI AIMAG PER LA REALIZZAZ.
DI UN PUNTO DI CONSEGNA DI BIOMETANO SULLA RETE GAS SNAM EUR 2.000,00

EUR 2.000,00 TOTALE

CHE CI ADDEBITERETE CON VALUTA : AL 06/08/20 EUR 2.000,00

In attesa della lettera contabile di addebito salutiamo cordialmente.(HB)



COPIA AD USO INTERNO

20/8
JCB

4/8

1

10/22