




SEZIONE 12

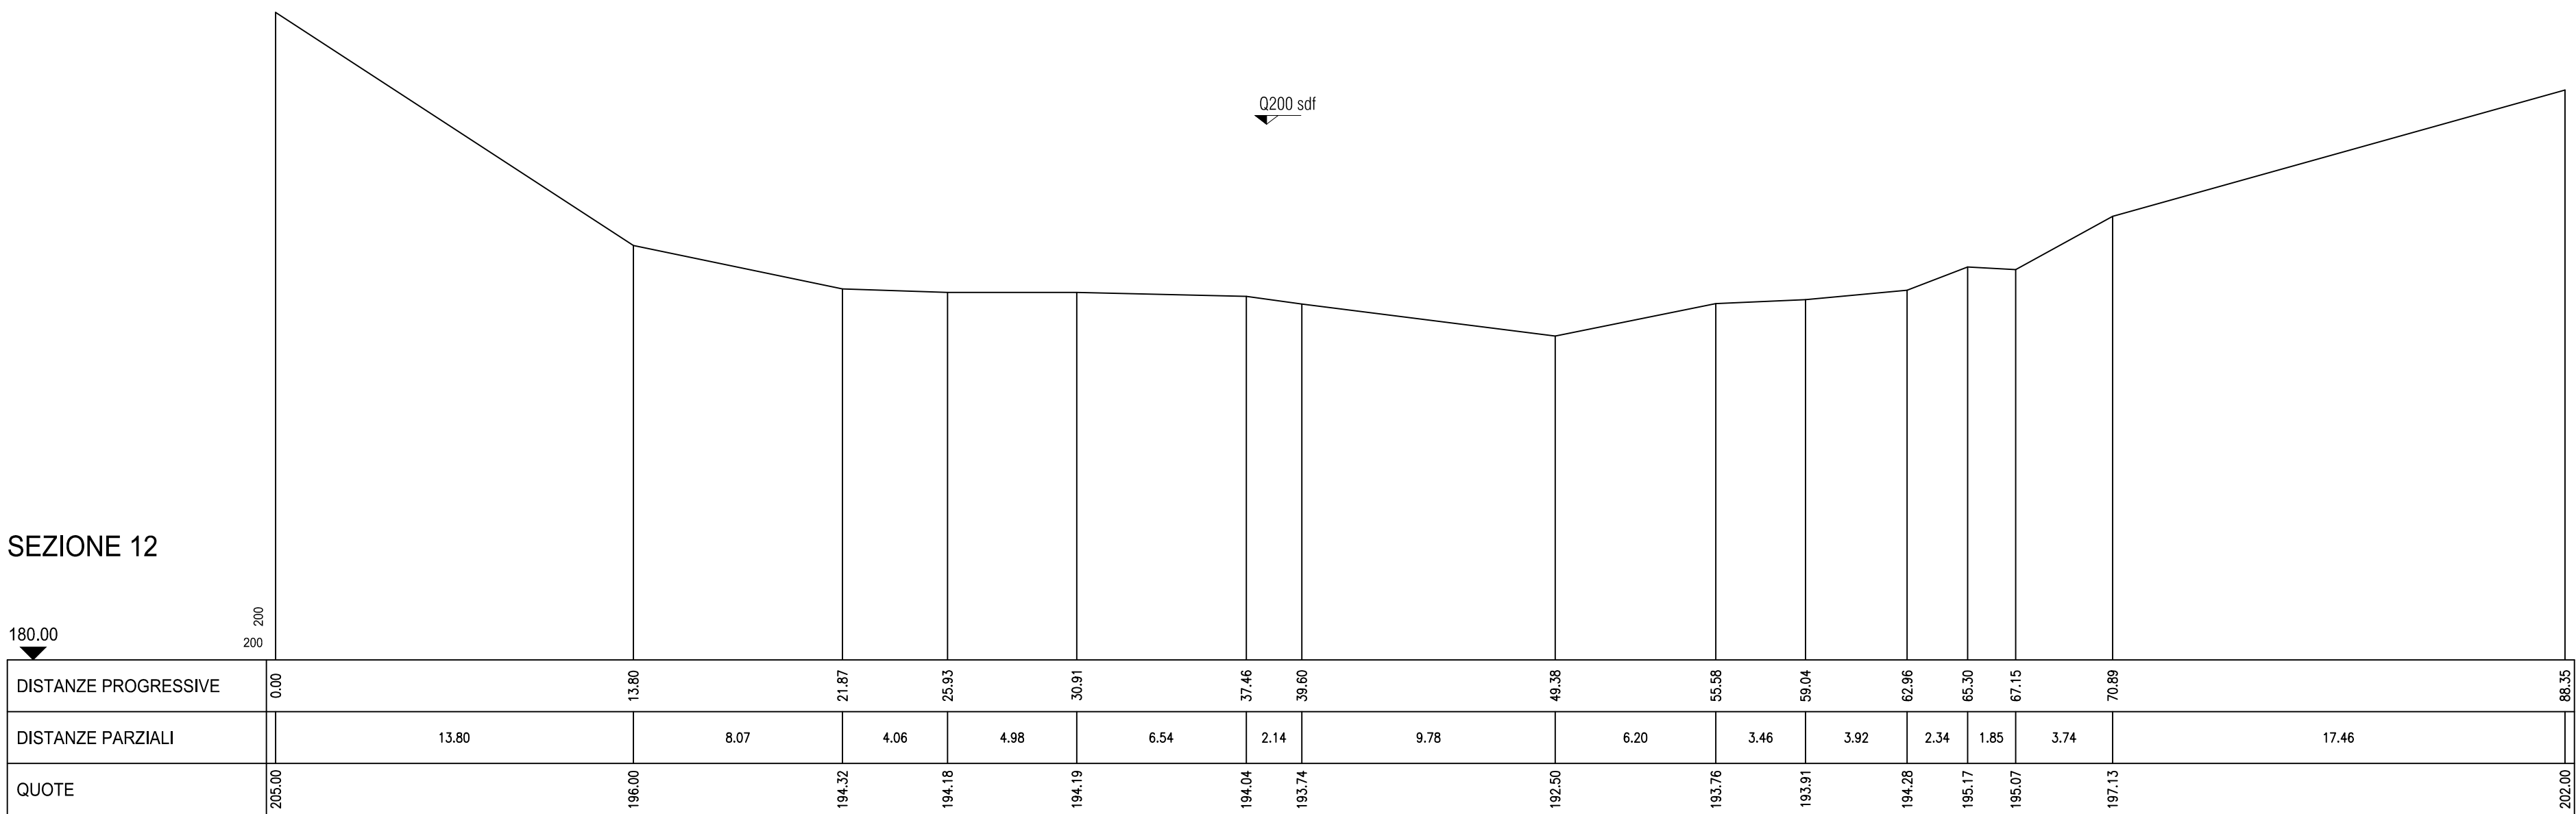


SEZIONE 13

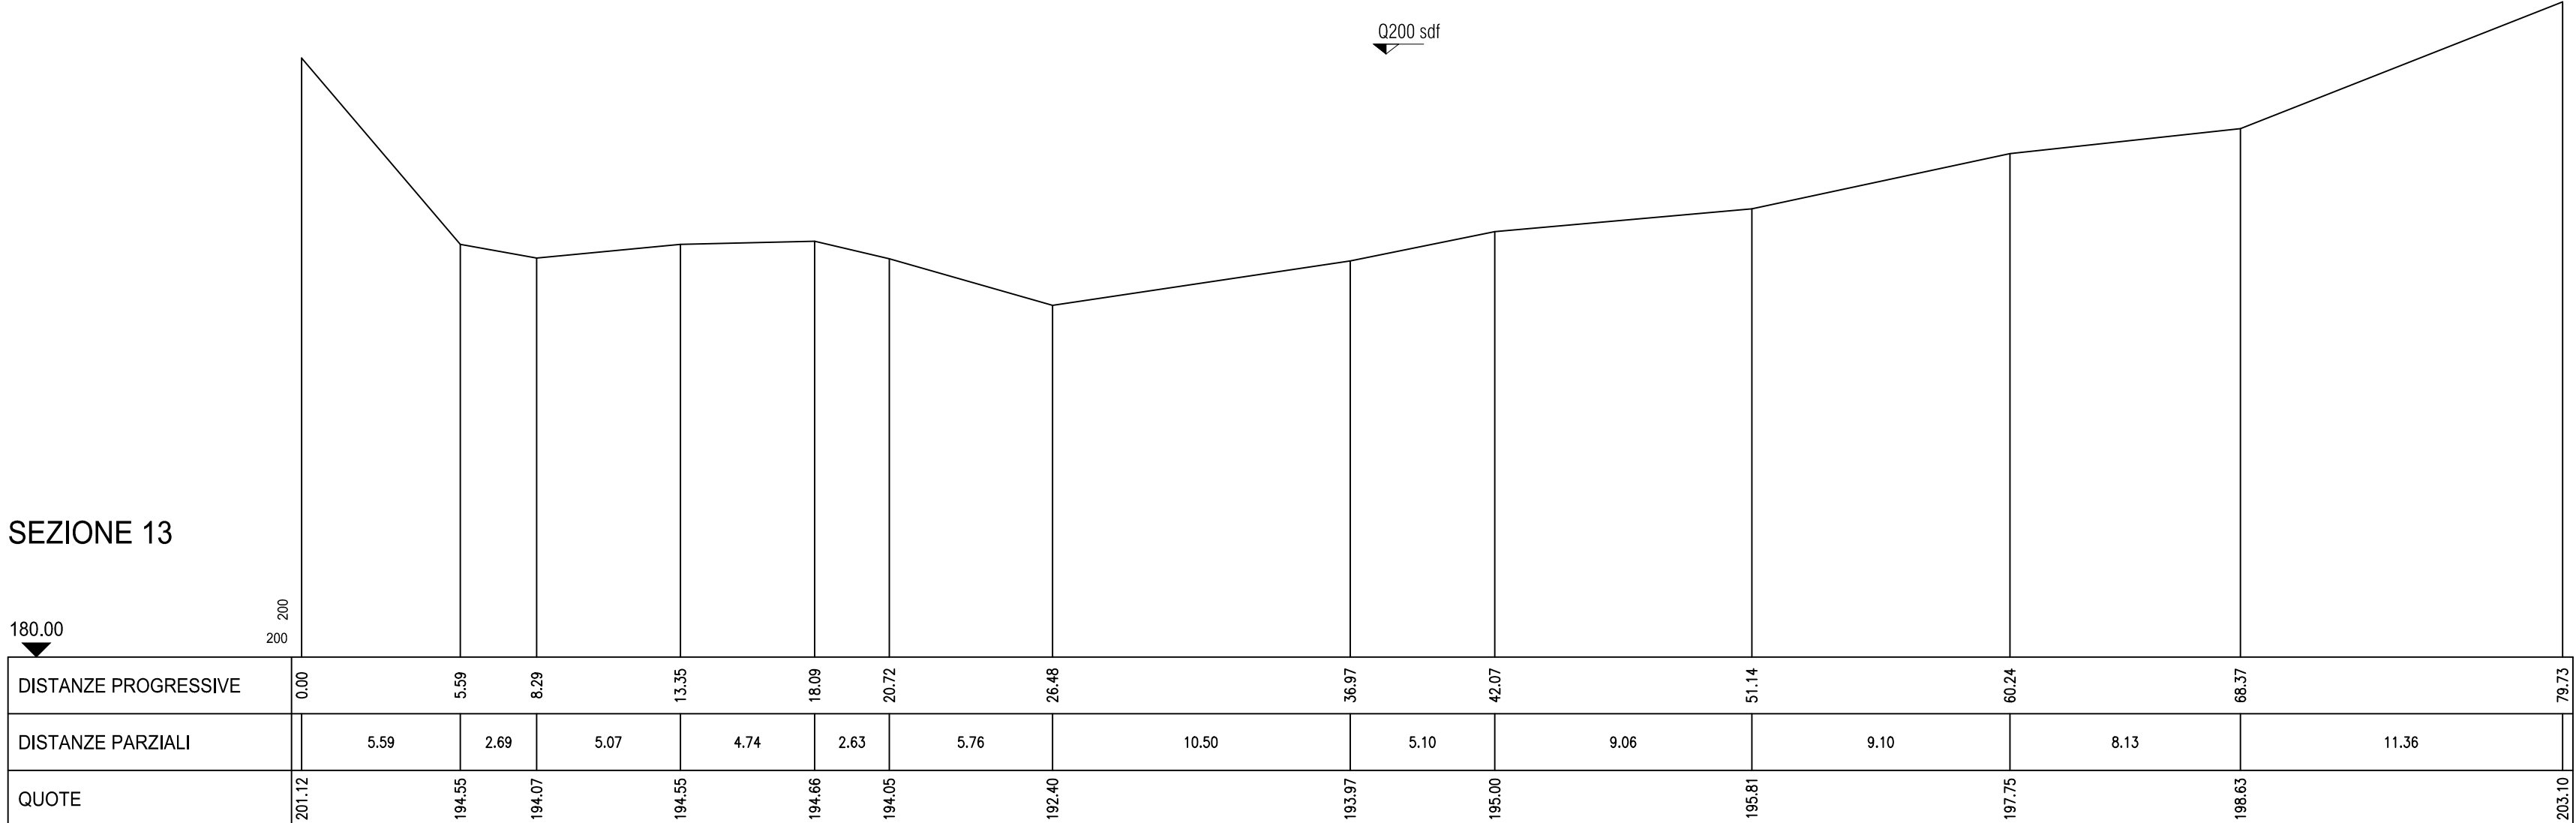

SEZIONE 14

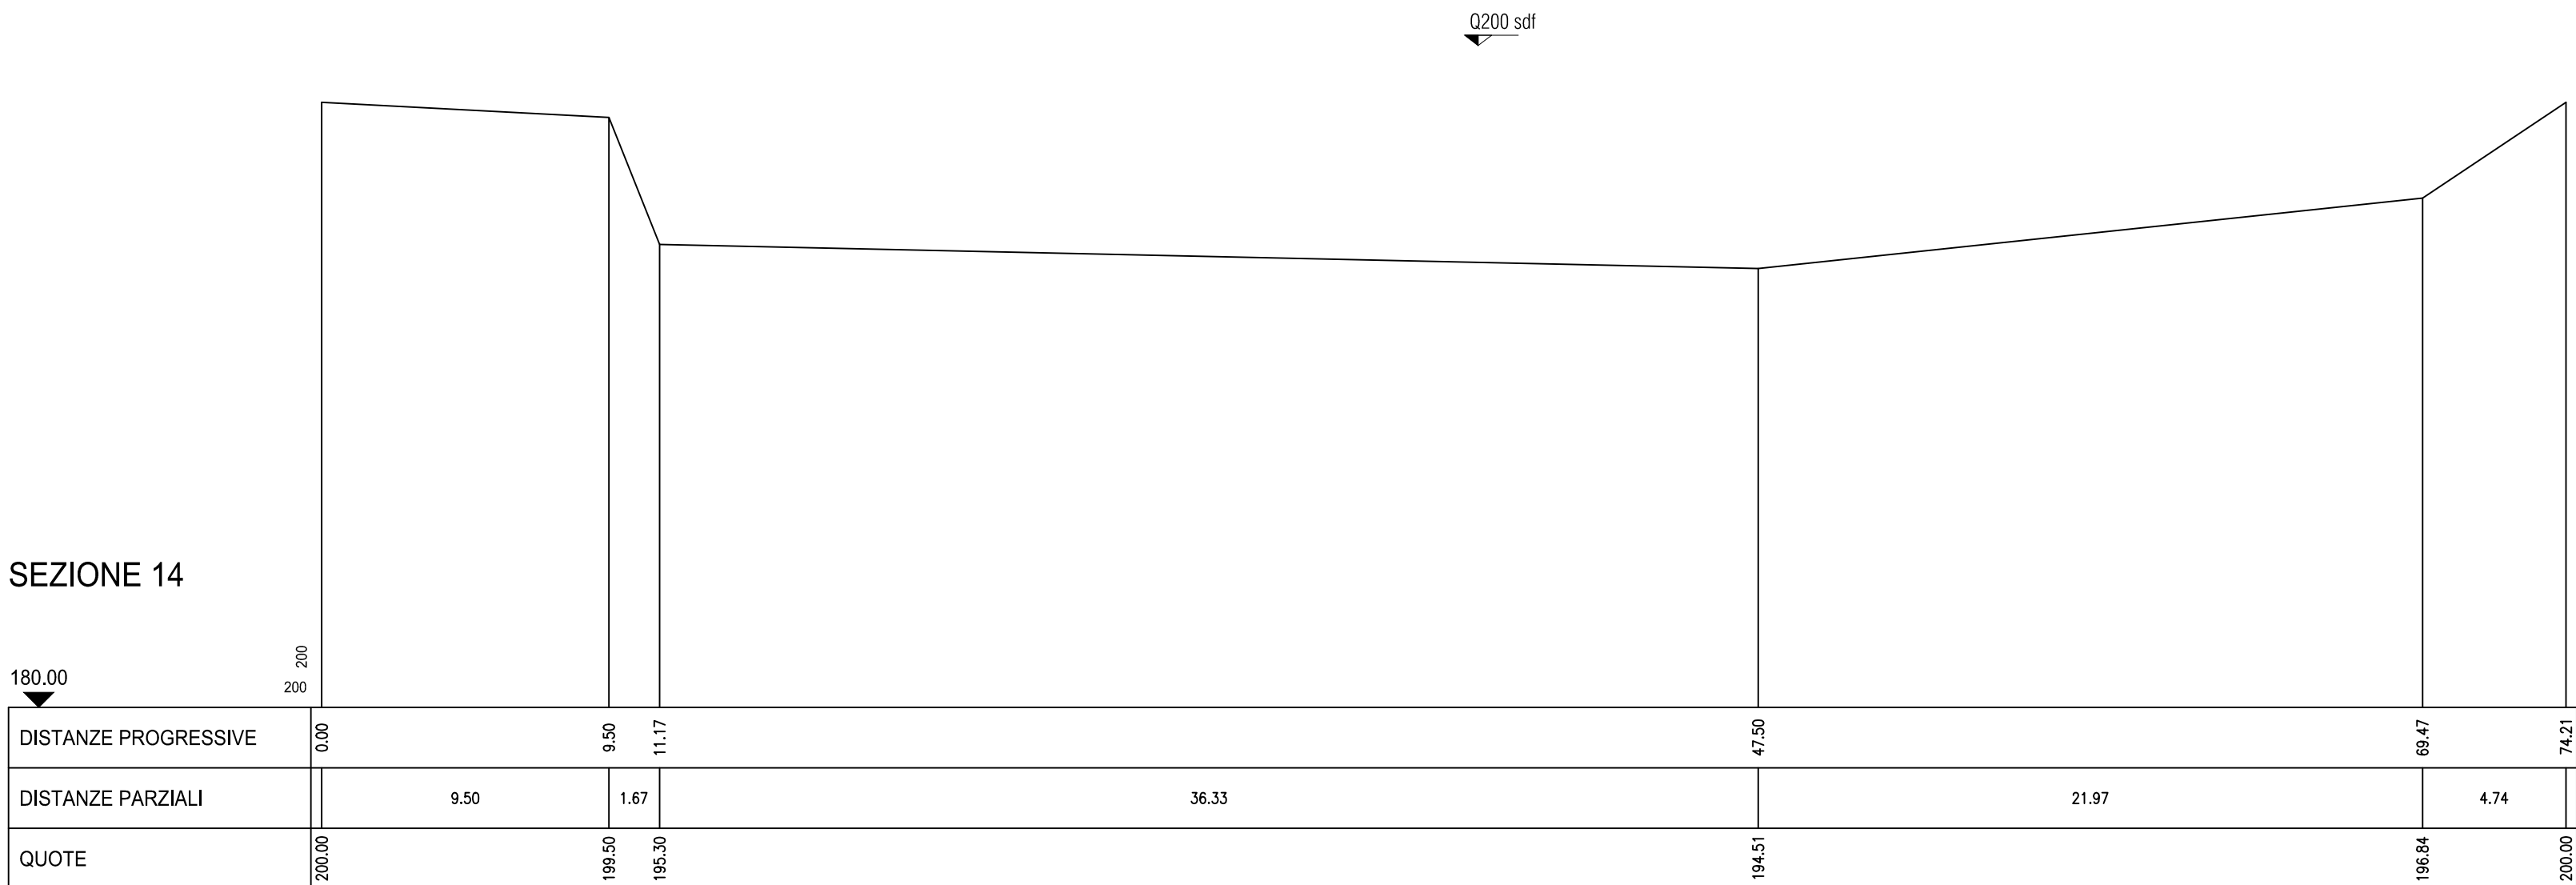

SEZIONE 15

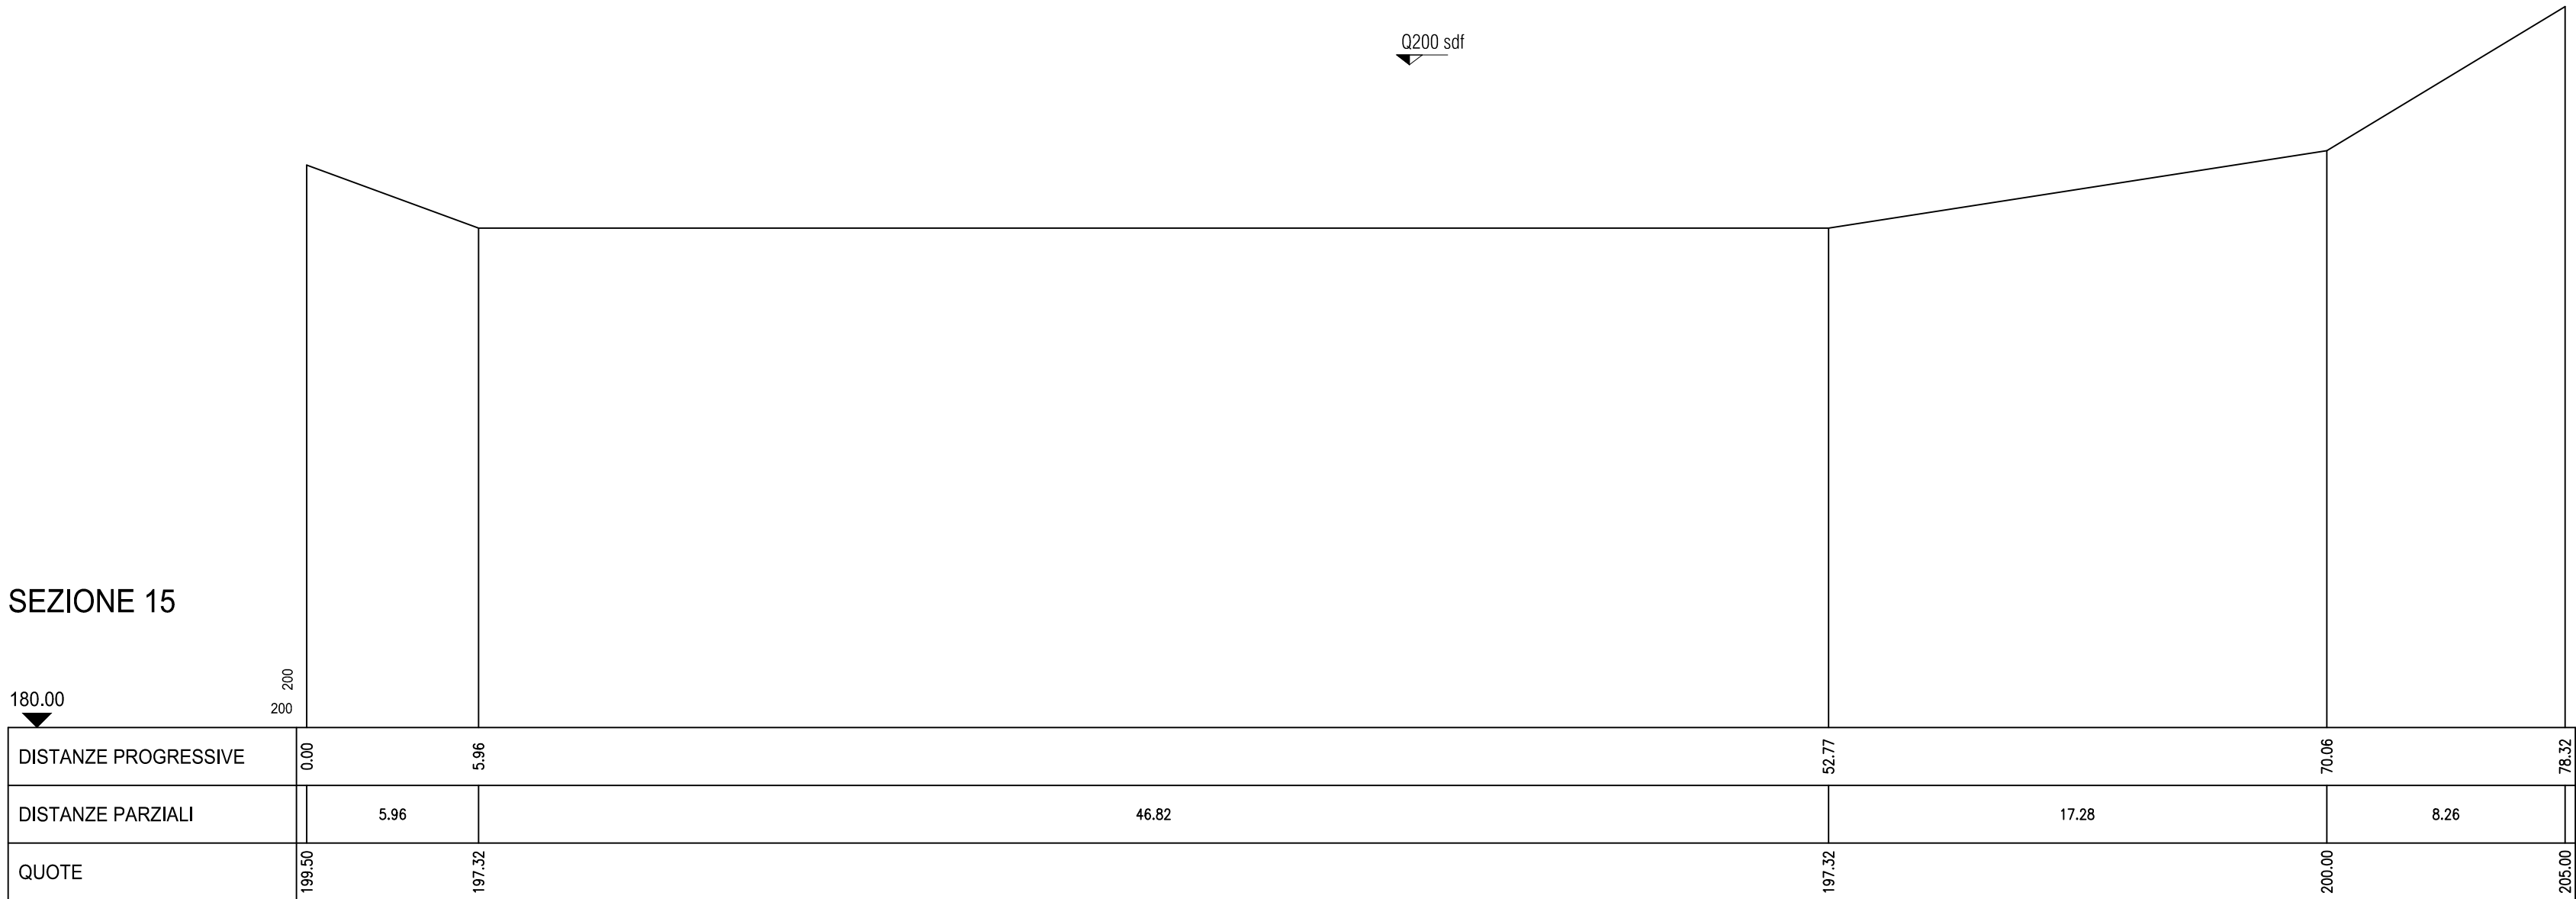

IMPIANTO IDROELETTRICO RONDANERA
Comuni di Travo e Coli
Provincia di Piacenza

Oggetto:
DOMANDA DI AUTORIZZAZIONE UNICA E VALUTAZIONE IMPATTO AMBIENTALE PER LA COSTRUZIONE E L'ESERCIZIO DI IMPIANTO PER LA PRODUZIONE DI ENERGIA ELETTRICA DA FONTI RINNOVABILI

Committente:
IDROELETTRICA VALLE DEI MULINI S.r.l.

Documentazione di progetto:
Stato di fatto: sezioni trasversali
TAV.04/c
Scala:
1:200

EMISSIONE	PRESENTAZIONE		REVISIONE 1		REVISIONE 2	
COMMESSA	TRE					
	Data	Sigla	Data	Sigla	Data	Sigla

Revisione
Dic 2020
Verifica
Dic 2020
Controllo
Dic 2020

Timbro e firma dei professionisti responsabili:

