



SEZIONE D-D'

scala 1:100

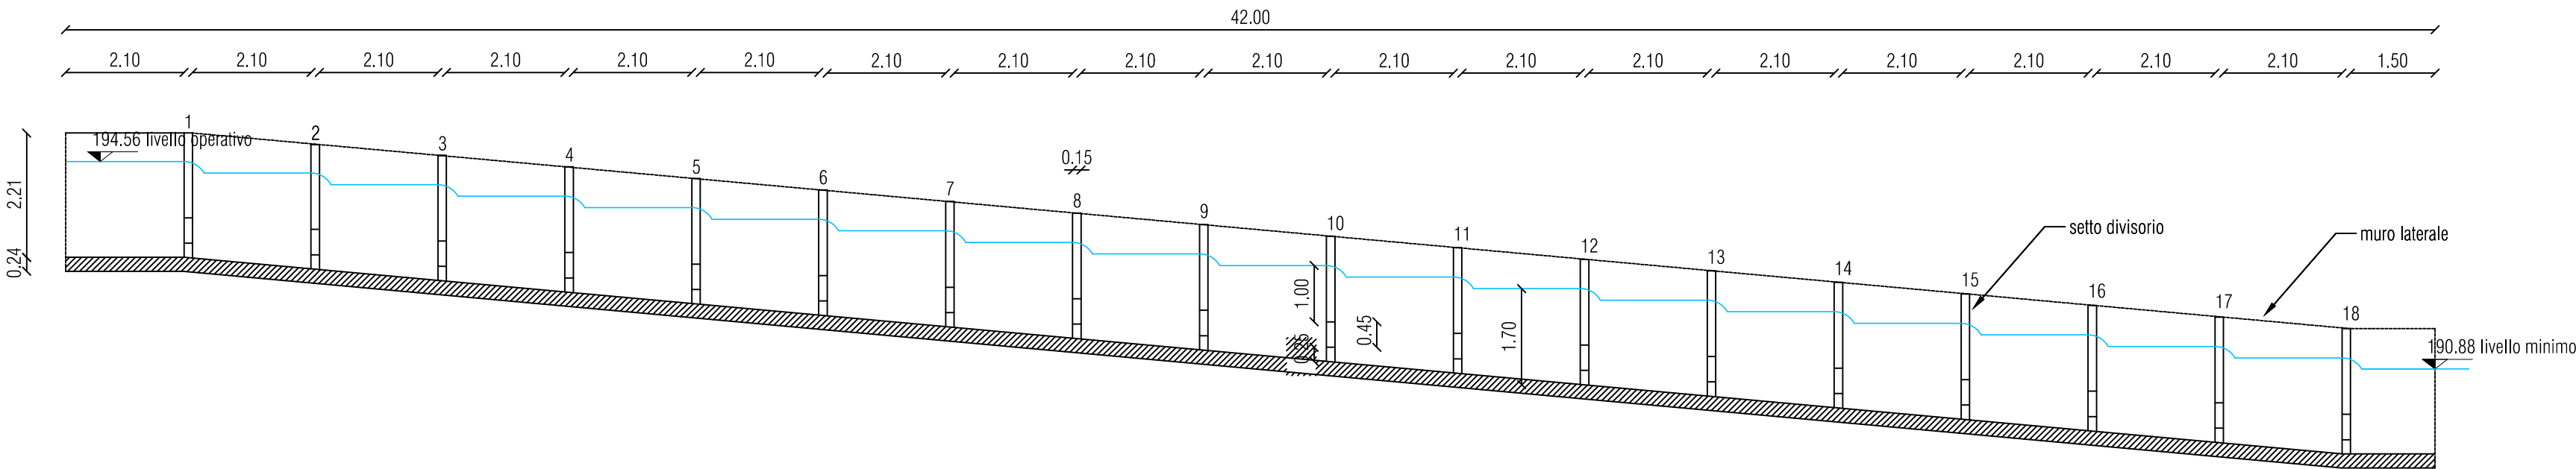


PLANIMETRIA SCALA PESCI

scala 1:100

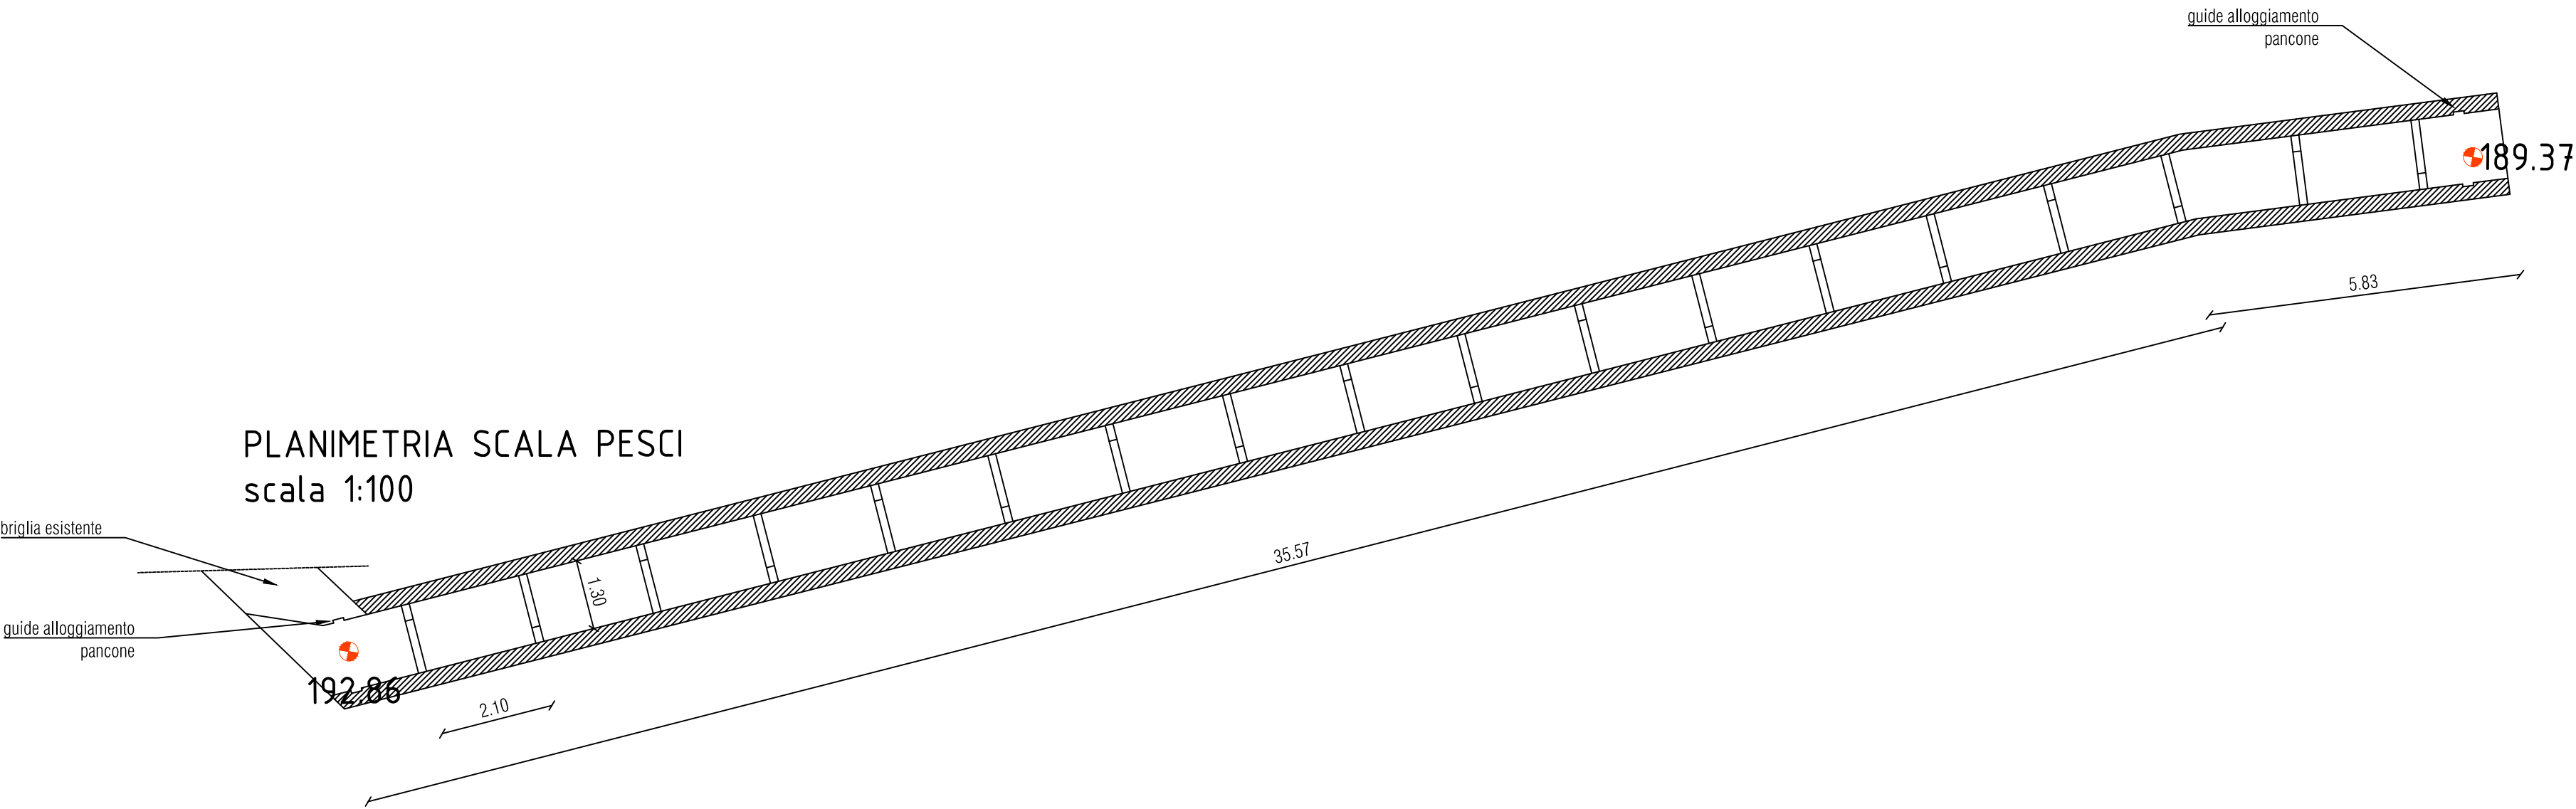

SEZIONE E-E'

scala 1:50

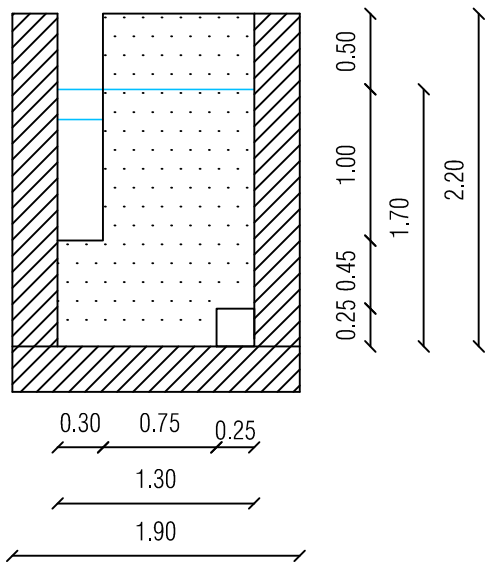

IMPIANTO IDROELETTRICO RONDANERA

Comuni di Travo e Coli

Provincia di Piacenza

Oggetto:

DOMANDA DI AUTORIZZAZIONE UNICA E VALUTAZIONE IMPATTO AMBIENTALE PER LA COSTRUZIONE E L'ESERCIZIO DI IMPIANTO PER LA PRODUZIONE DI ENERGIA ELETTRICA DA FONTI RINNOVABILI

Committente:

IDROELETTRICA VALLE DEI MULINI S.r.l.

Documentazione di progetto:

Stato di progetto: scala per pesci

TAV.09

Scala:

1:100

EMISSIONE	PRESENTAZIONE		REVISIONE 1		REVISIONE 2	
COMMESSA	TRE					
	Data	Sigla	Data	Sigla	Data	Sigla
Redazione	Dic 2020	TEC1				
Verifica	Dic 2020	TEC2				
Controllo	Dic 2020	TEC2				

Timbro e firma dei professionisti responsabili:

