




SEZIONE 07

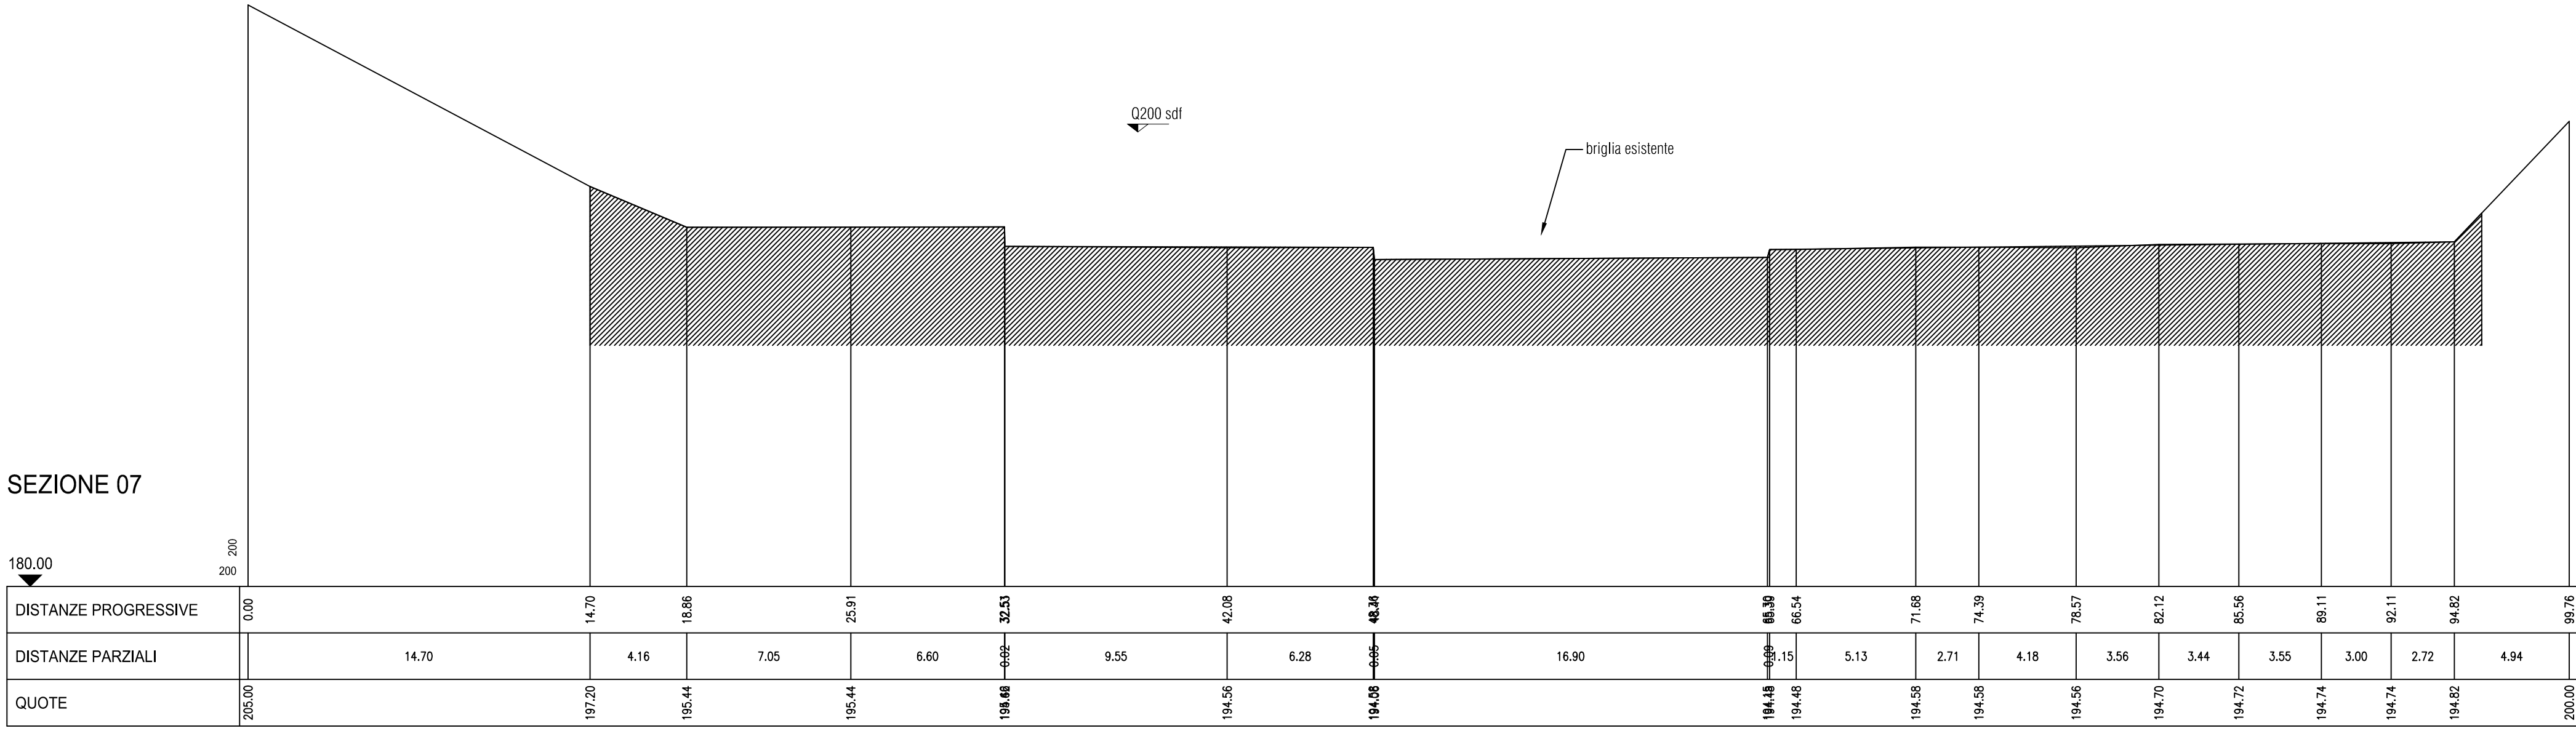


SEZIONE 08

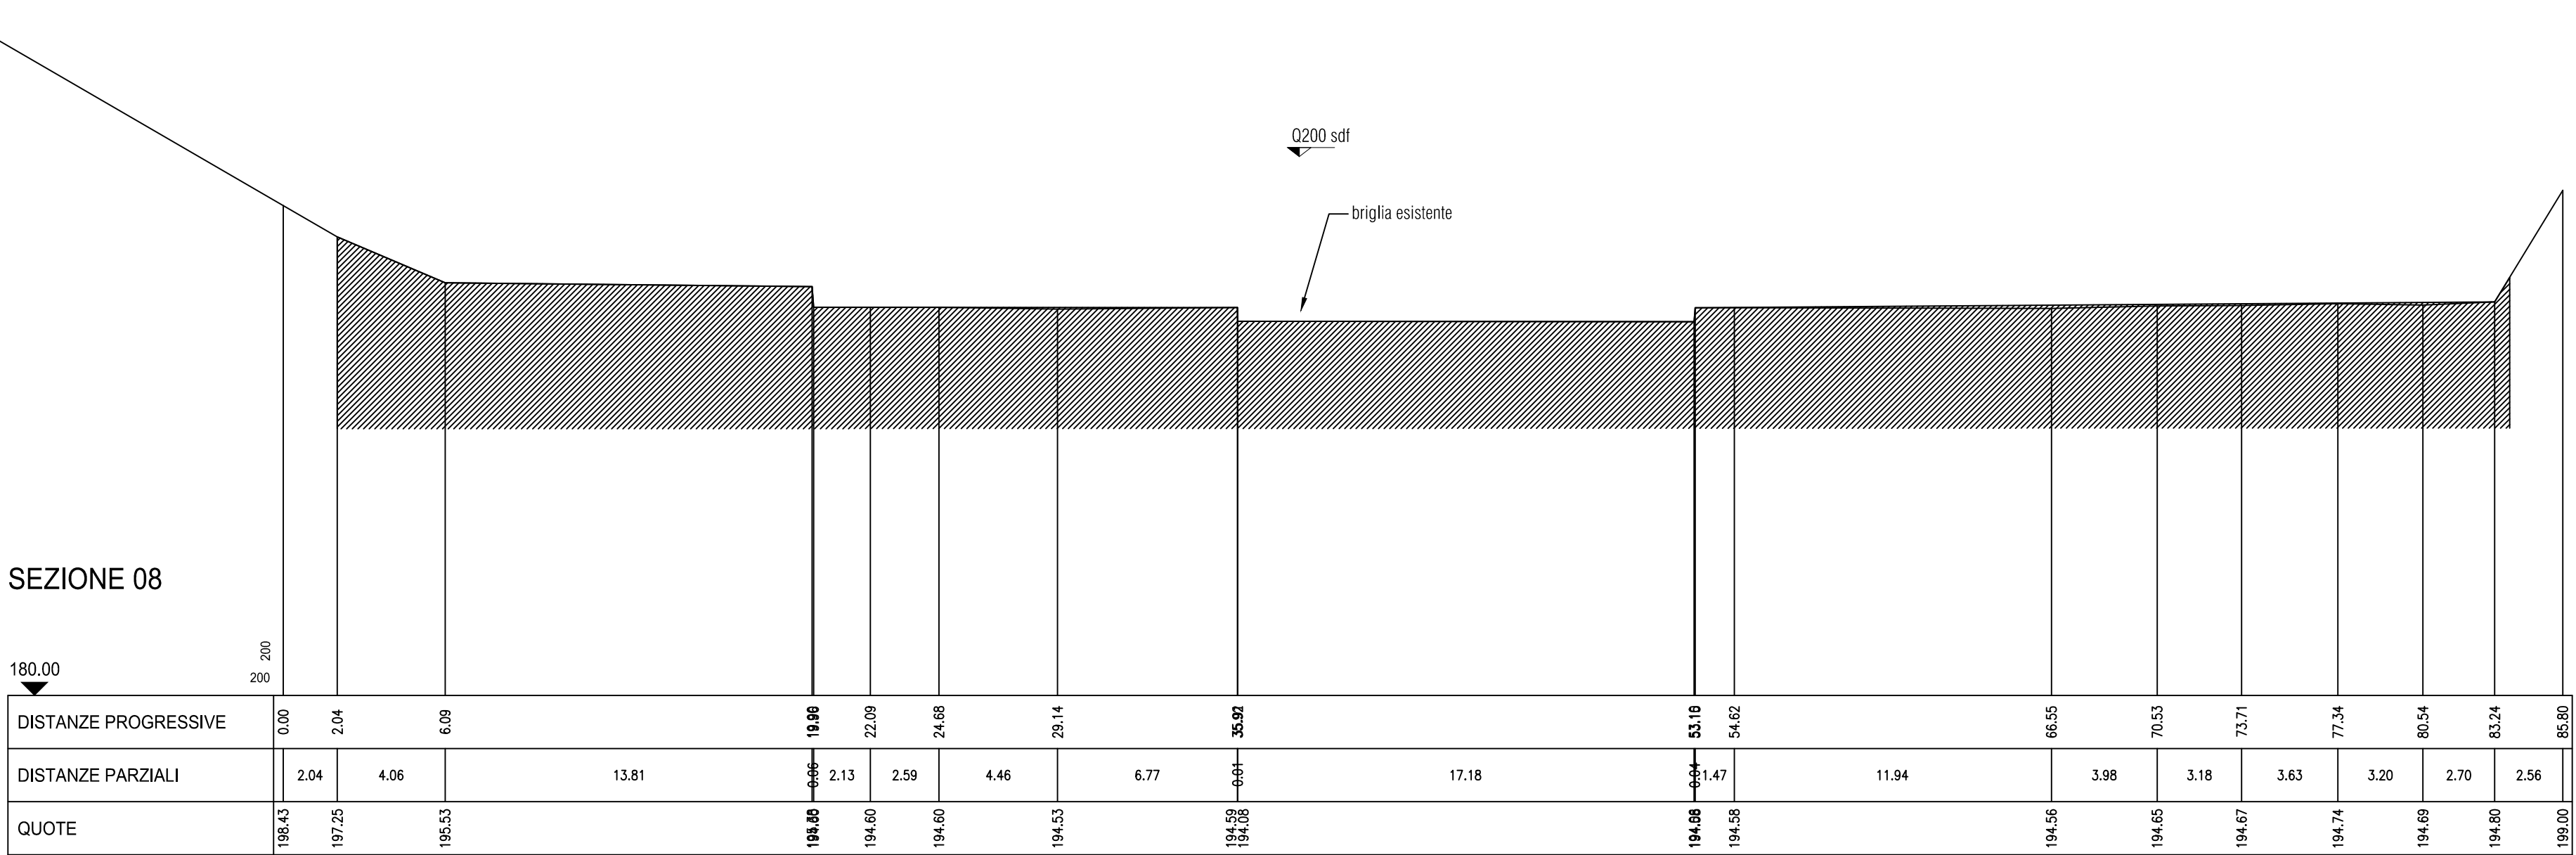


SEZIONE 09

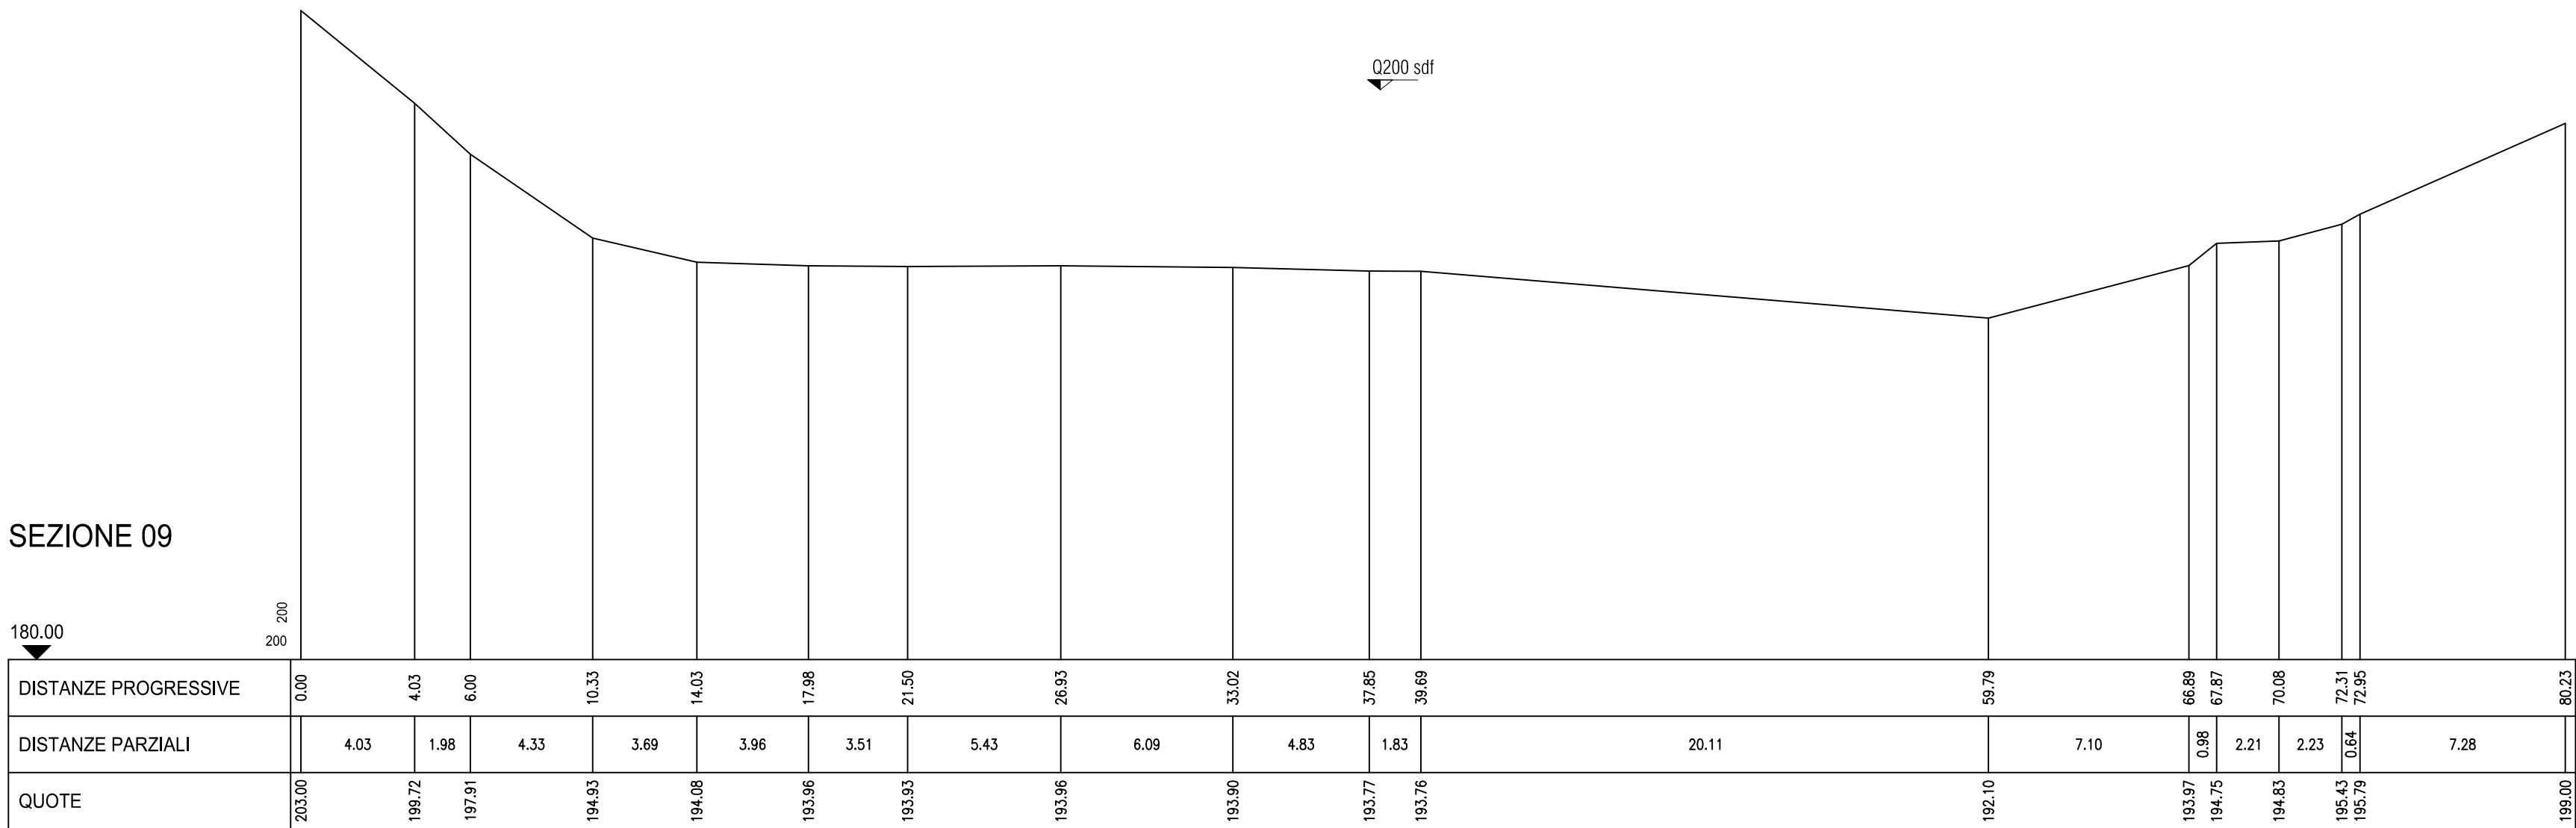

SEZIONE 10

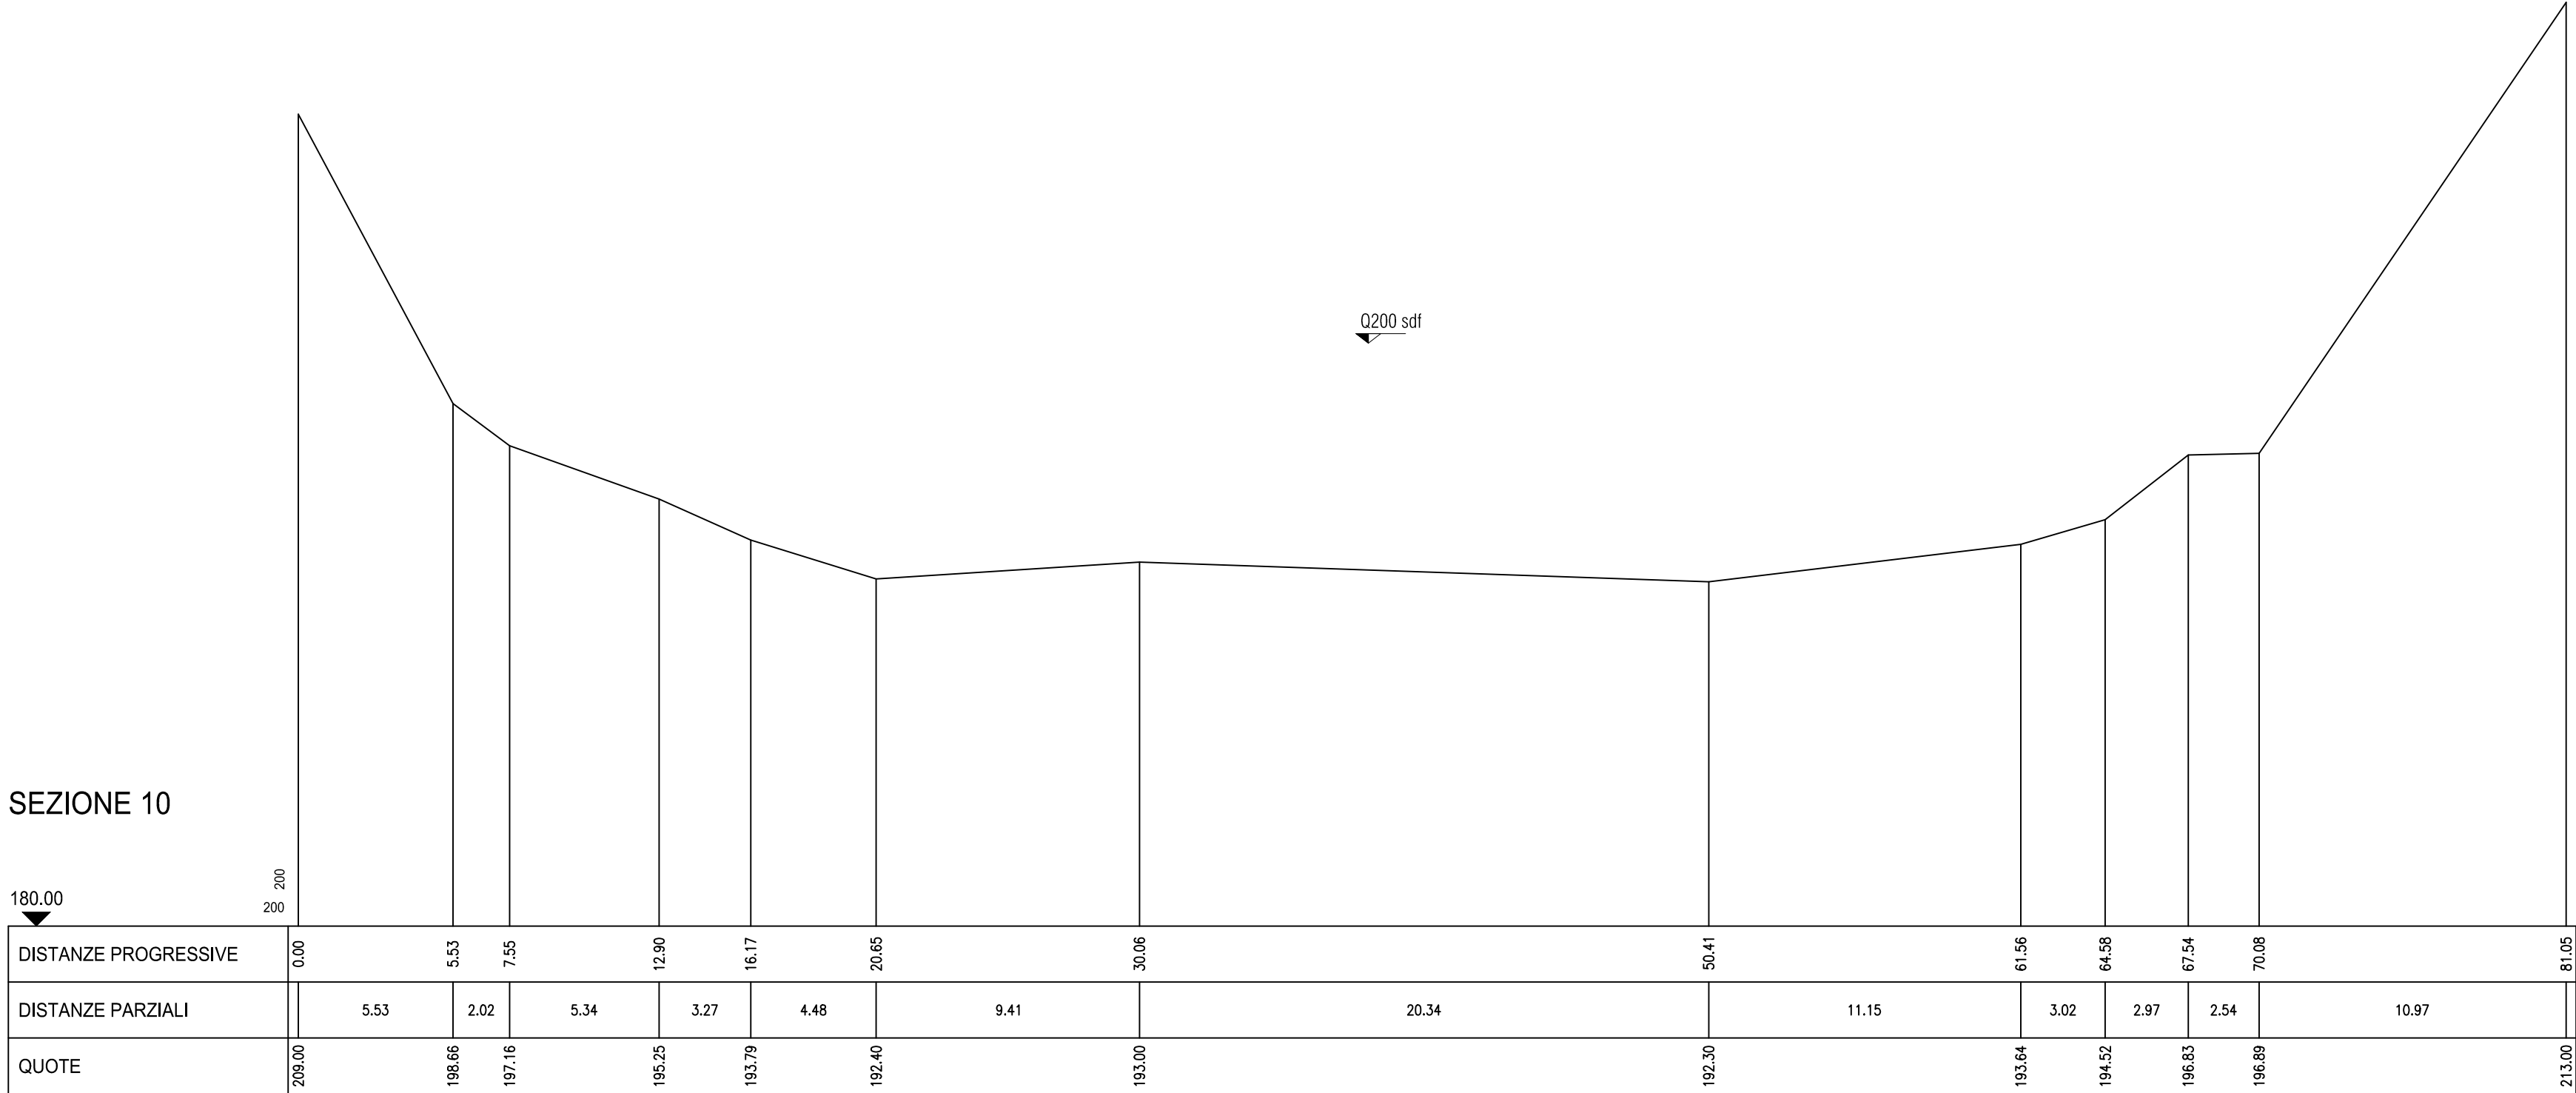

SEZIONE 11

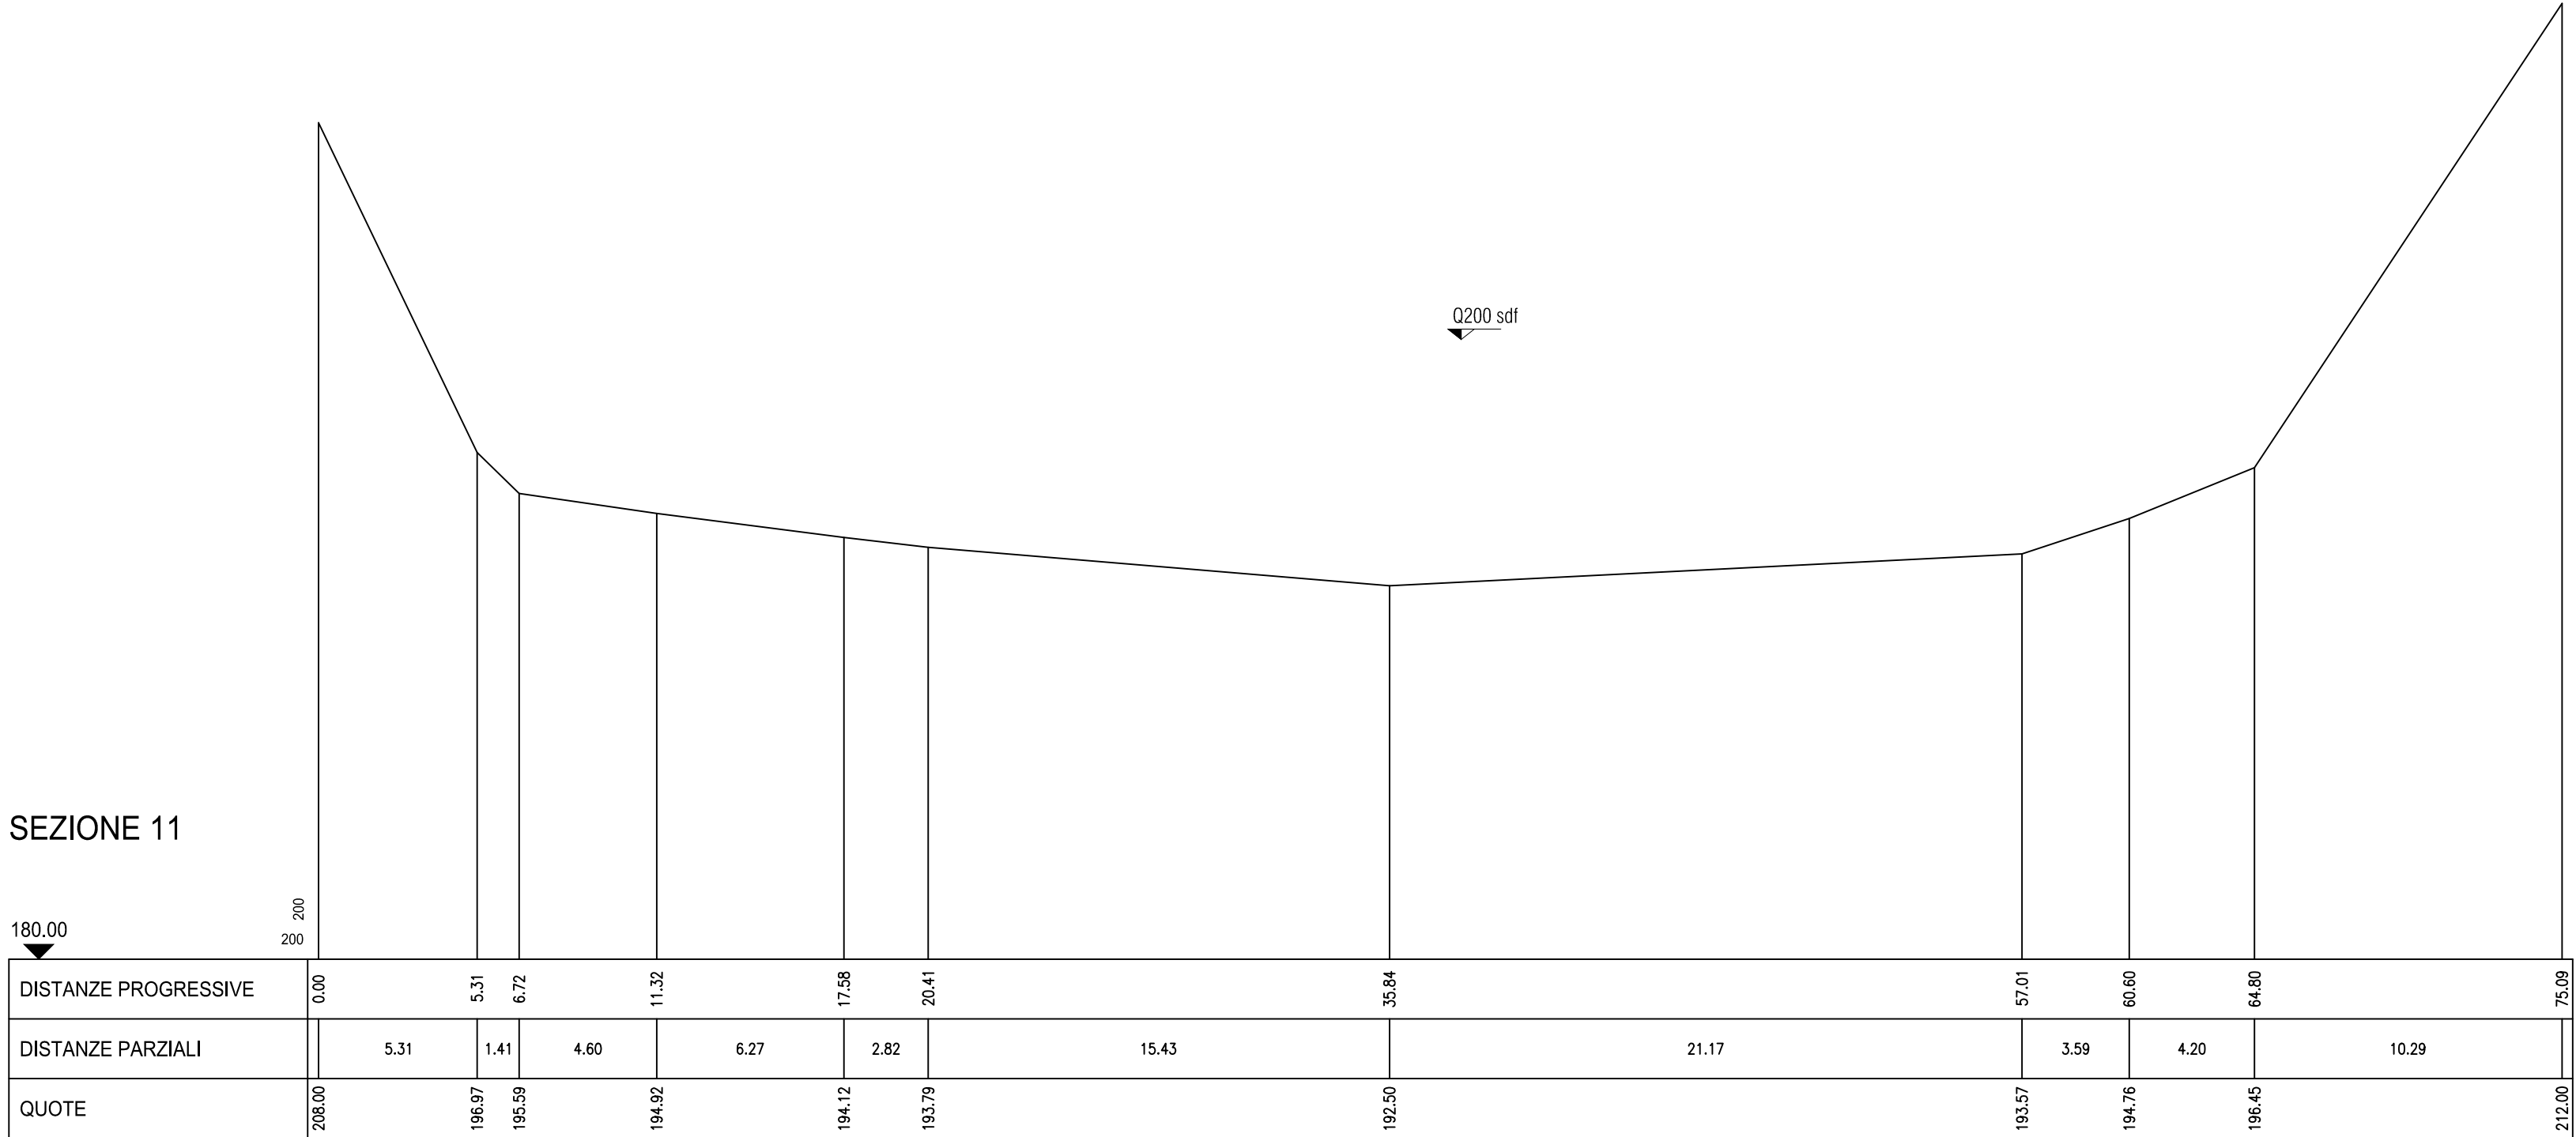

IMPIANTO IDROELETTRICO RONDANERA  
Comuni di Travo e Coli  
Provincia di Piacenza

Oggetto:  
DOMANDA DI AUTORIZZAZIONE UNICA E VALUTAZIONE IMPATTO AMBIENTALE PER LA COSTRUZIONE E L'ESERCIZIO DI IMPIANTO PER LA PRODUZIONE DI ENERGIA ELETTRICA DA FONTI RINNOVABILI

Committente:  
IDROELETTRICA VALLE DEI MULINI S.r.l.

Documentazione di progetto:  
Stato di fatto: sezioni trasversali  
TAV.04/b  
Scala: 1:200

EMISSIONE	PRESENTAZIONE		REVISIONE 1		REVISIONE 2	
COMMESSA	TRE					
	Data	Sigla	Data	Sigla	Data	Sigla
Progettazione	Dic 2020	TEC1				
Verifica	Dic 2020	TEC2				
Controllo	Dic 2020	TEC2				

Timbro e firma dei professionisti responsabili:

