




SEZIONE 07

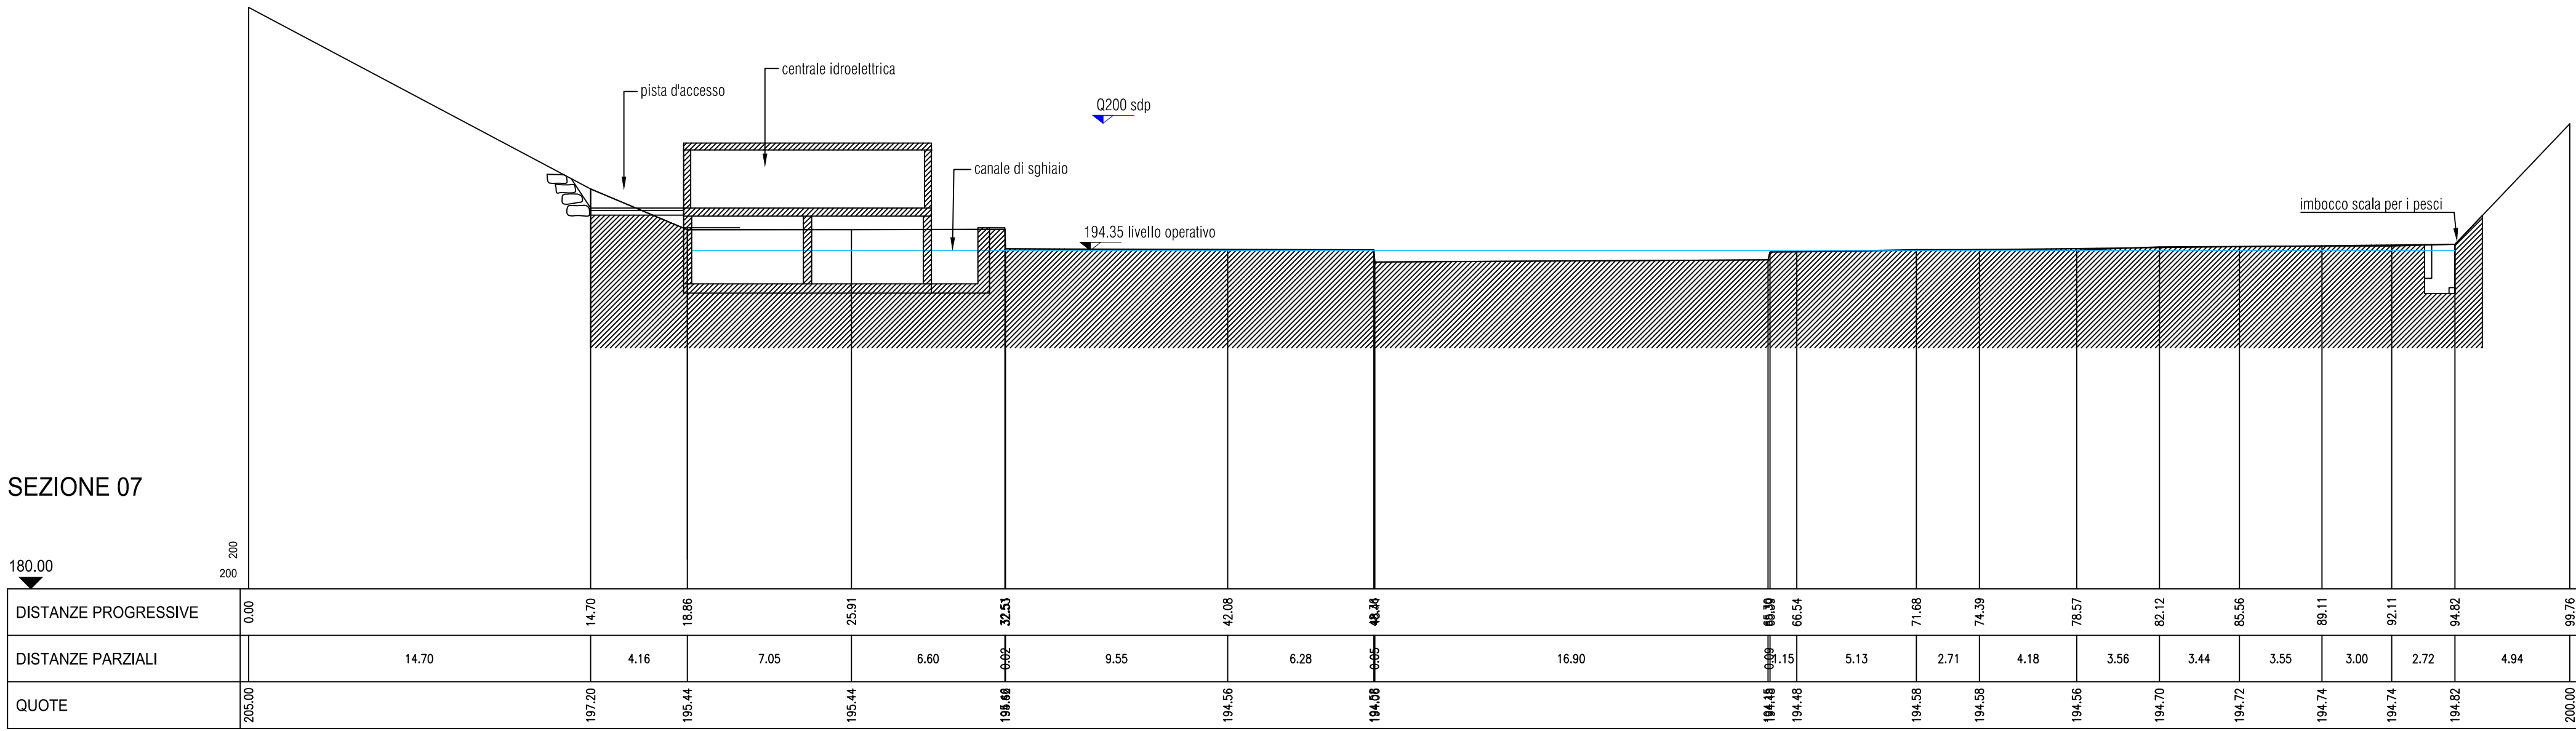


SEZIONE 08

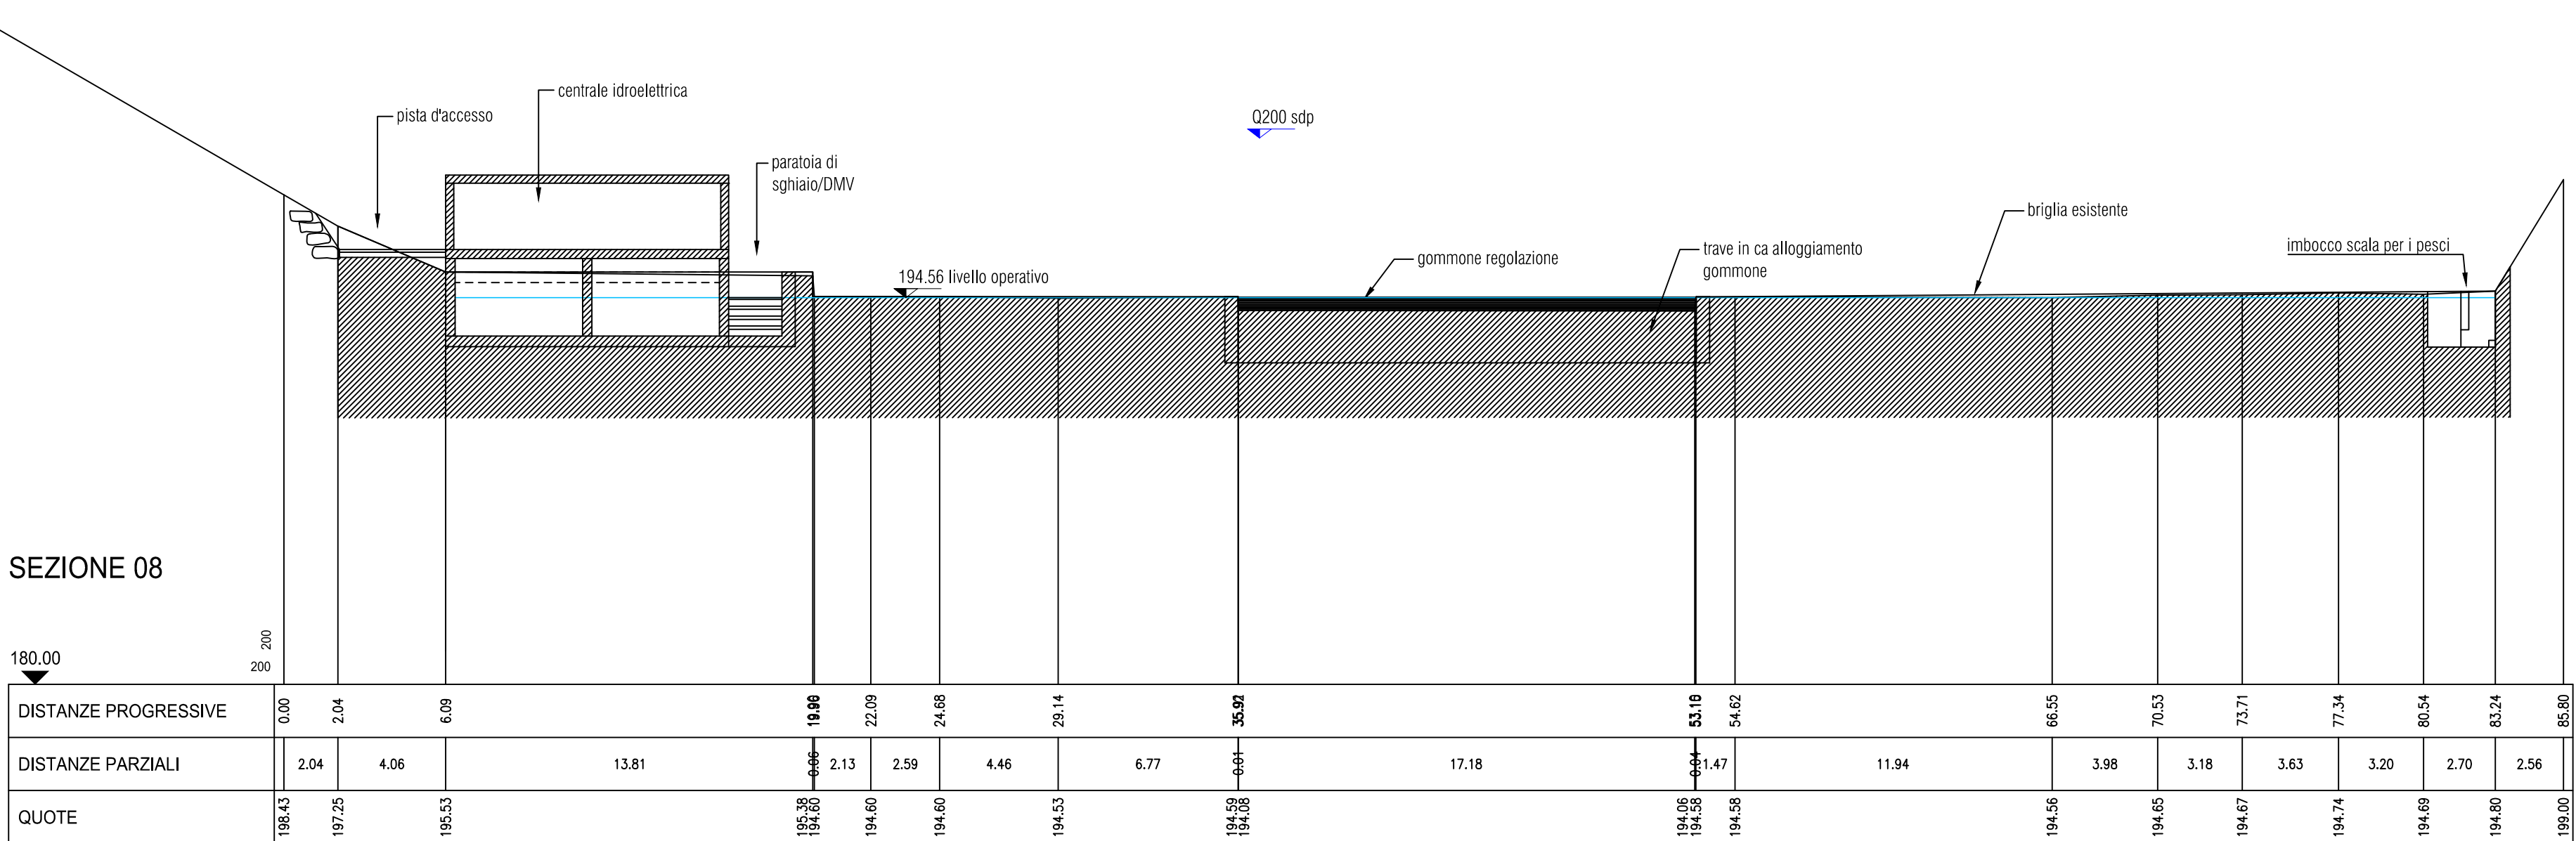


SEZIONE 09

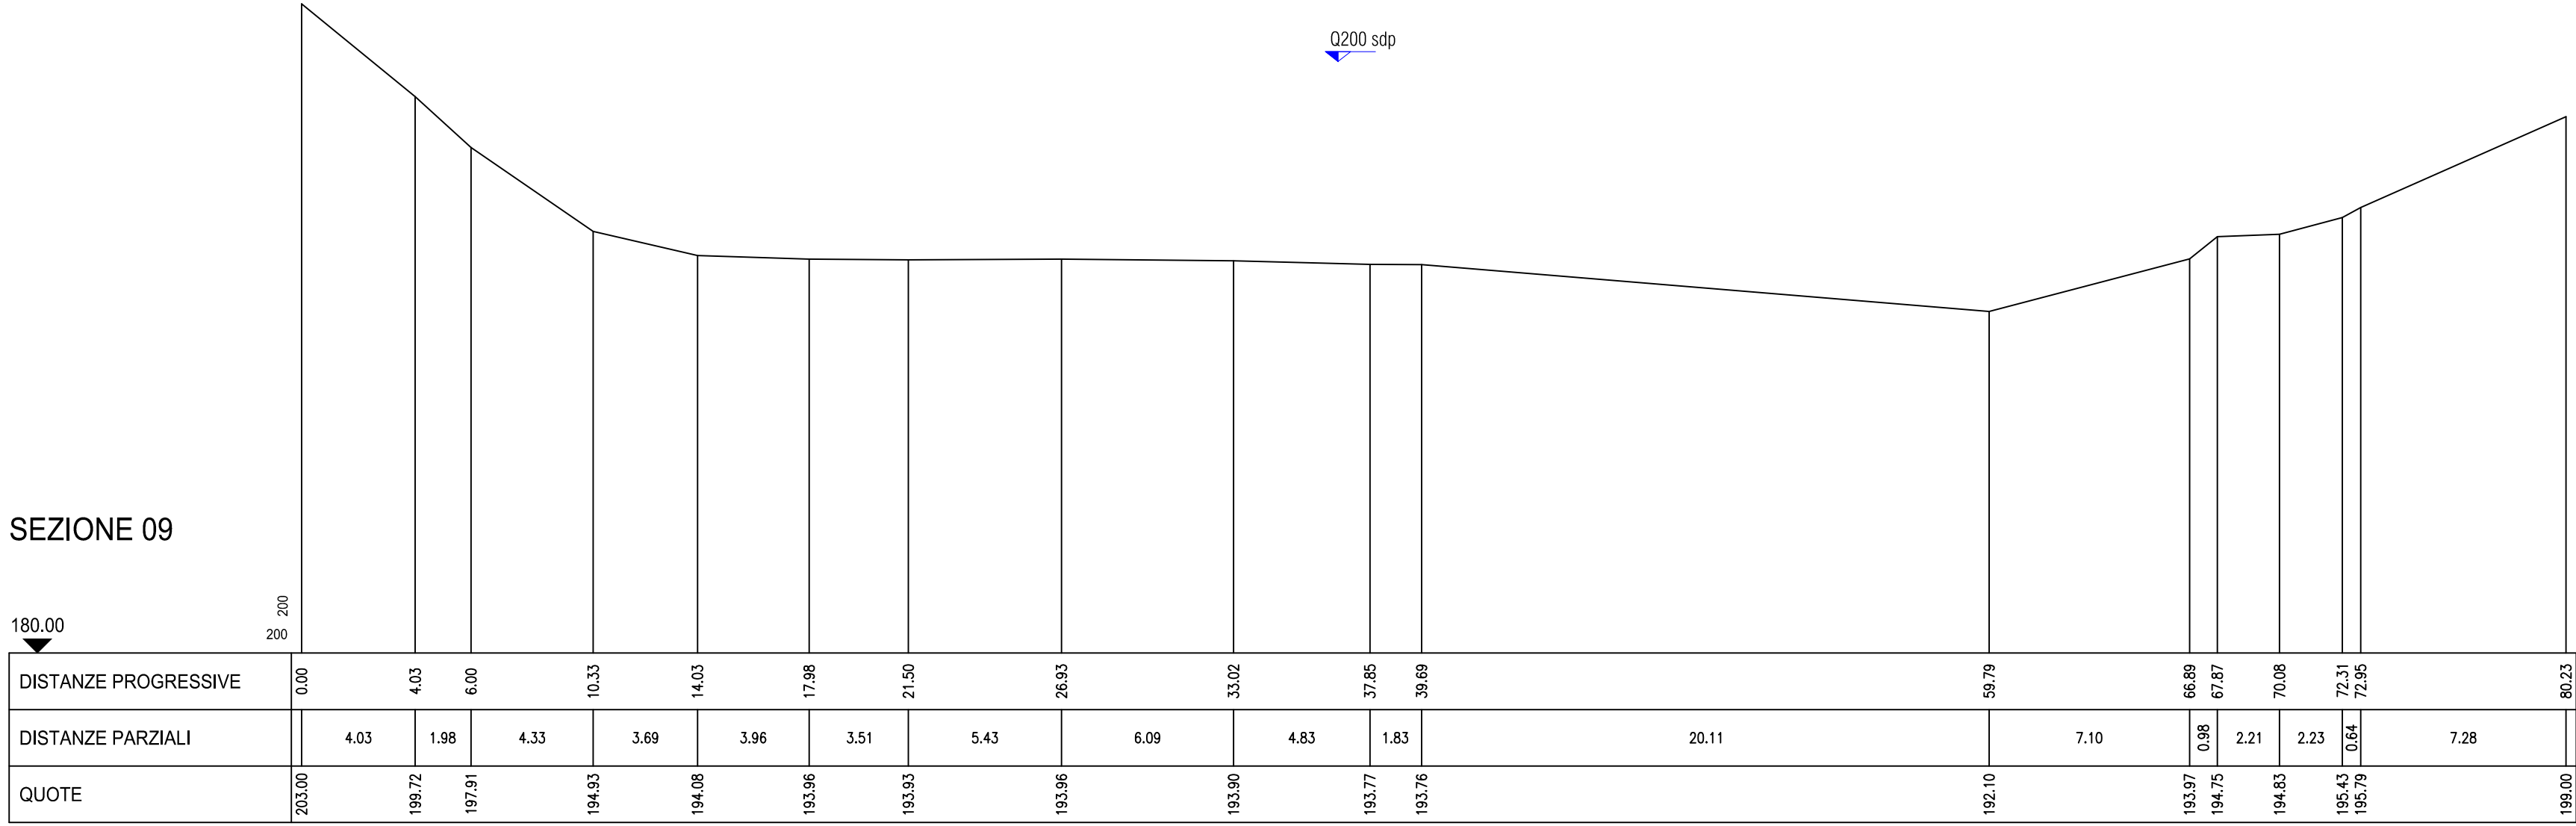

SEZIONE 10

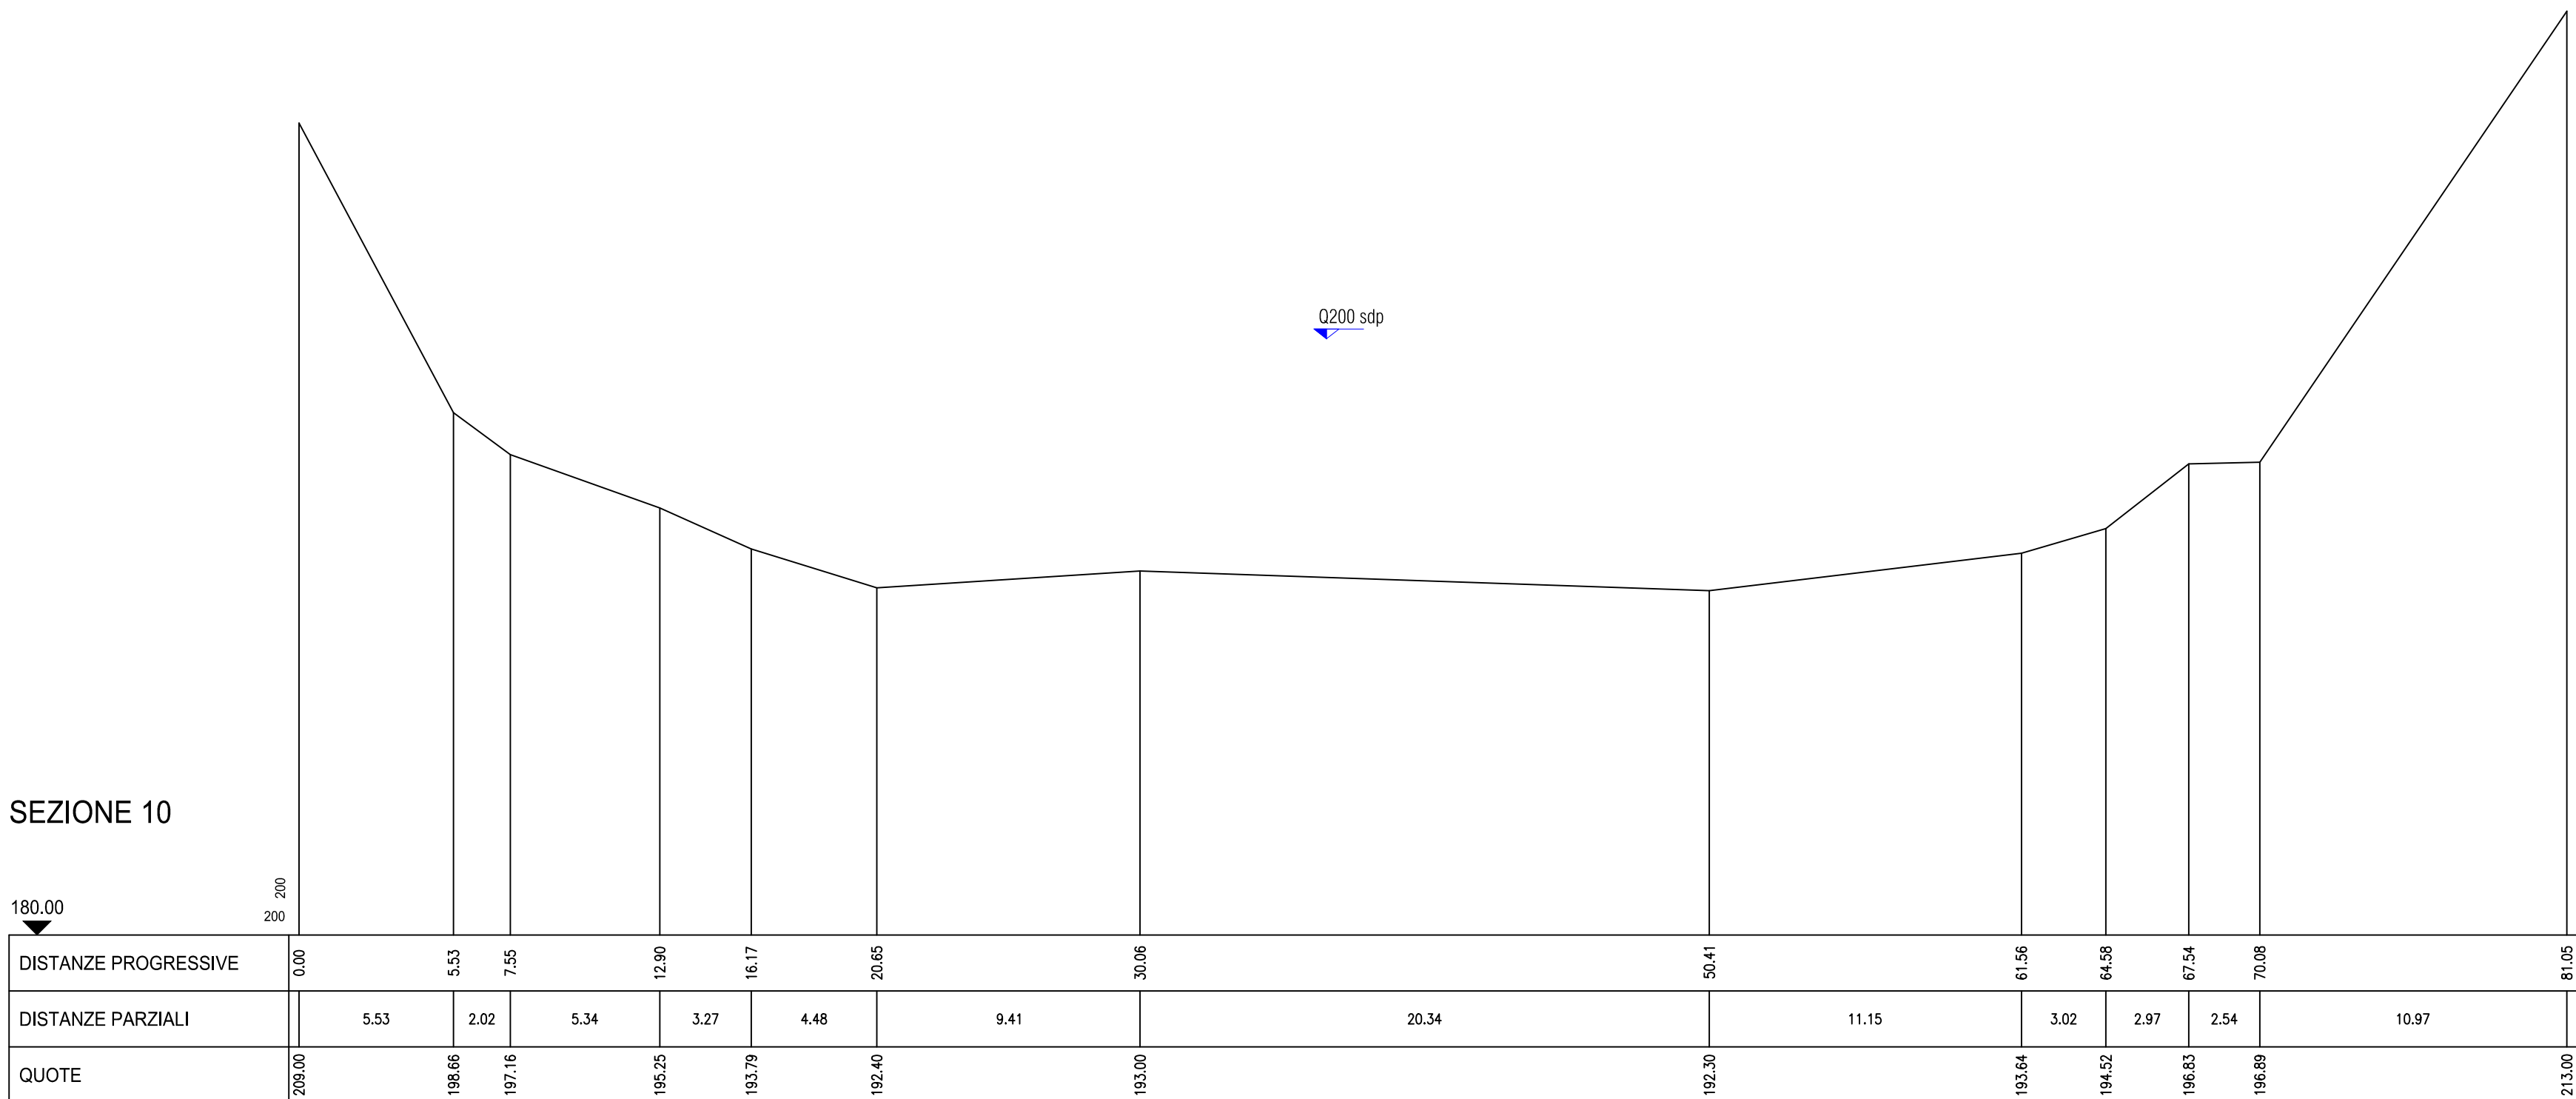

SEZIONE 11

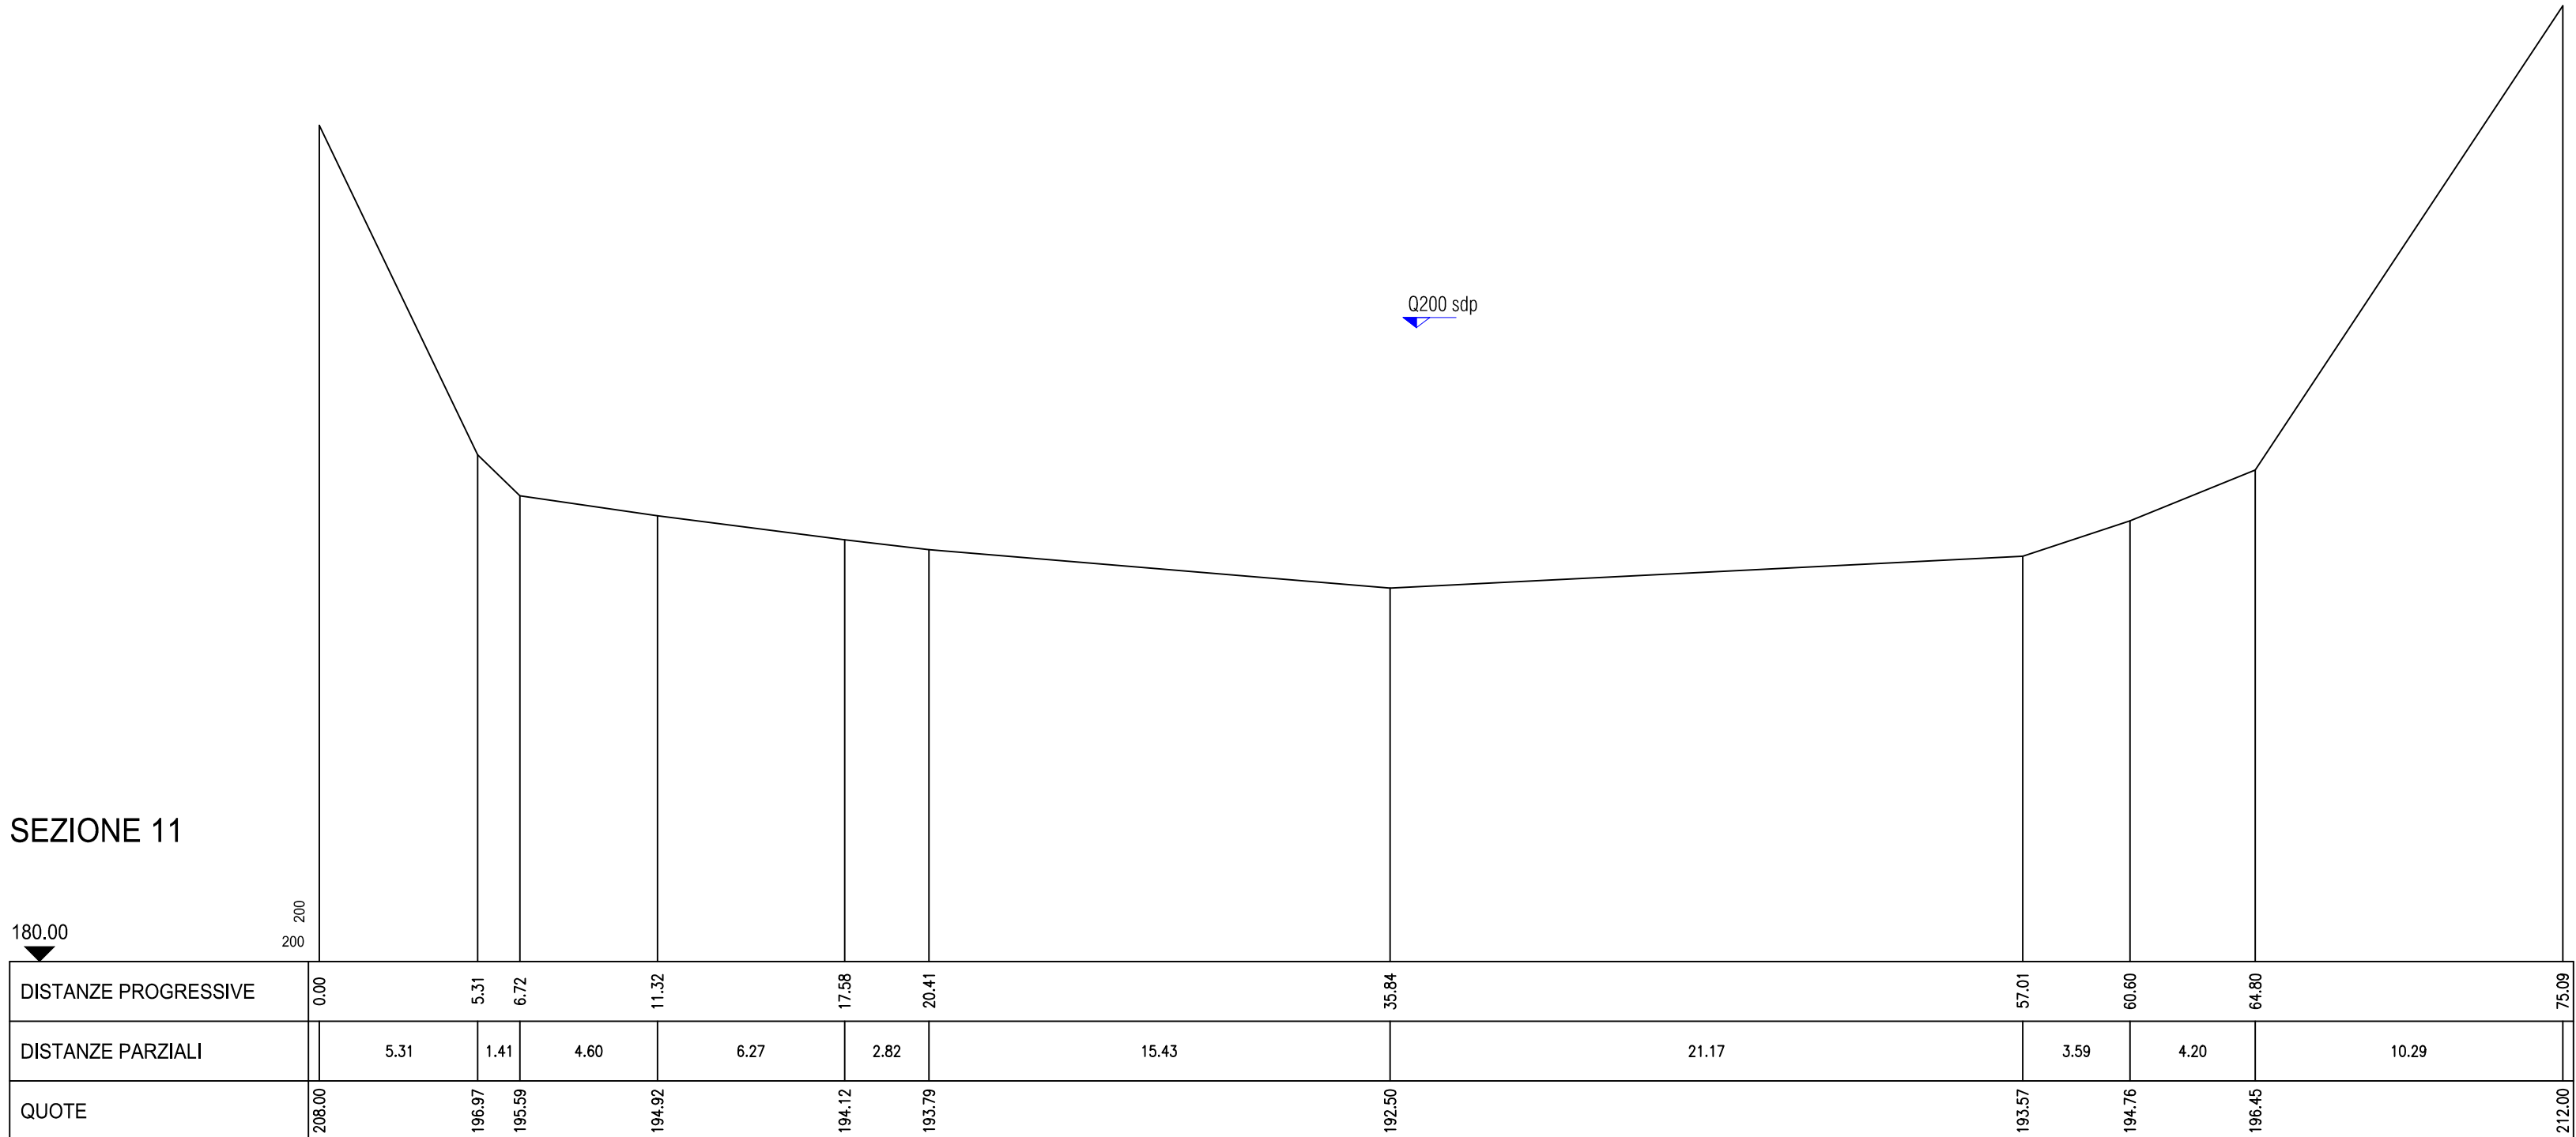

IMPIANTO IDROELETTRICO RONDANERA
Comuni di Travo e Coli
Provincia di Piacenza

Oggetto:
DOMANDA DI AUTORIZZAZIONE UNICA E VALUTAZIONE IMPATTO AMBIENTALE PER LA COSTRUZIONE E L'ESERCIZIO DI IMPIANTO PER LA PRODUZIONE DI ENERGIA ELETTRICA DA FONTI RINNOVABILI

Committente:
IDROELETTRICA VALLE DEI MULINI S.r.l.

Documentazione di progetto:
Stato di progetto: sezioni trasversali
TAV.07/b
Scala:
1:200

EMISSIONE	PRESENTAZIONE	REVISIONE 1	REVISIONE 2
COMMESSA	TRE		
	Data	Segla	Segla
Prodotto	Dic 2020	TEC1	
Verificato	Dic 2020	TEC2	
Controllato	Dic 2020	TEC2	

Timbro e firma dei professionisti responsabili:

